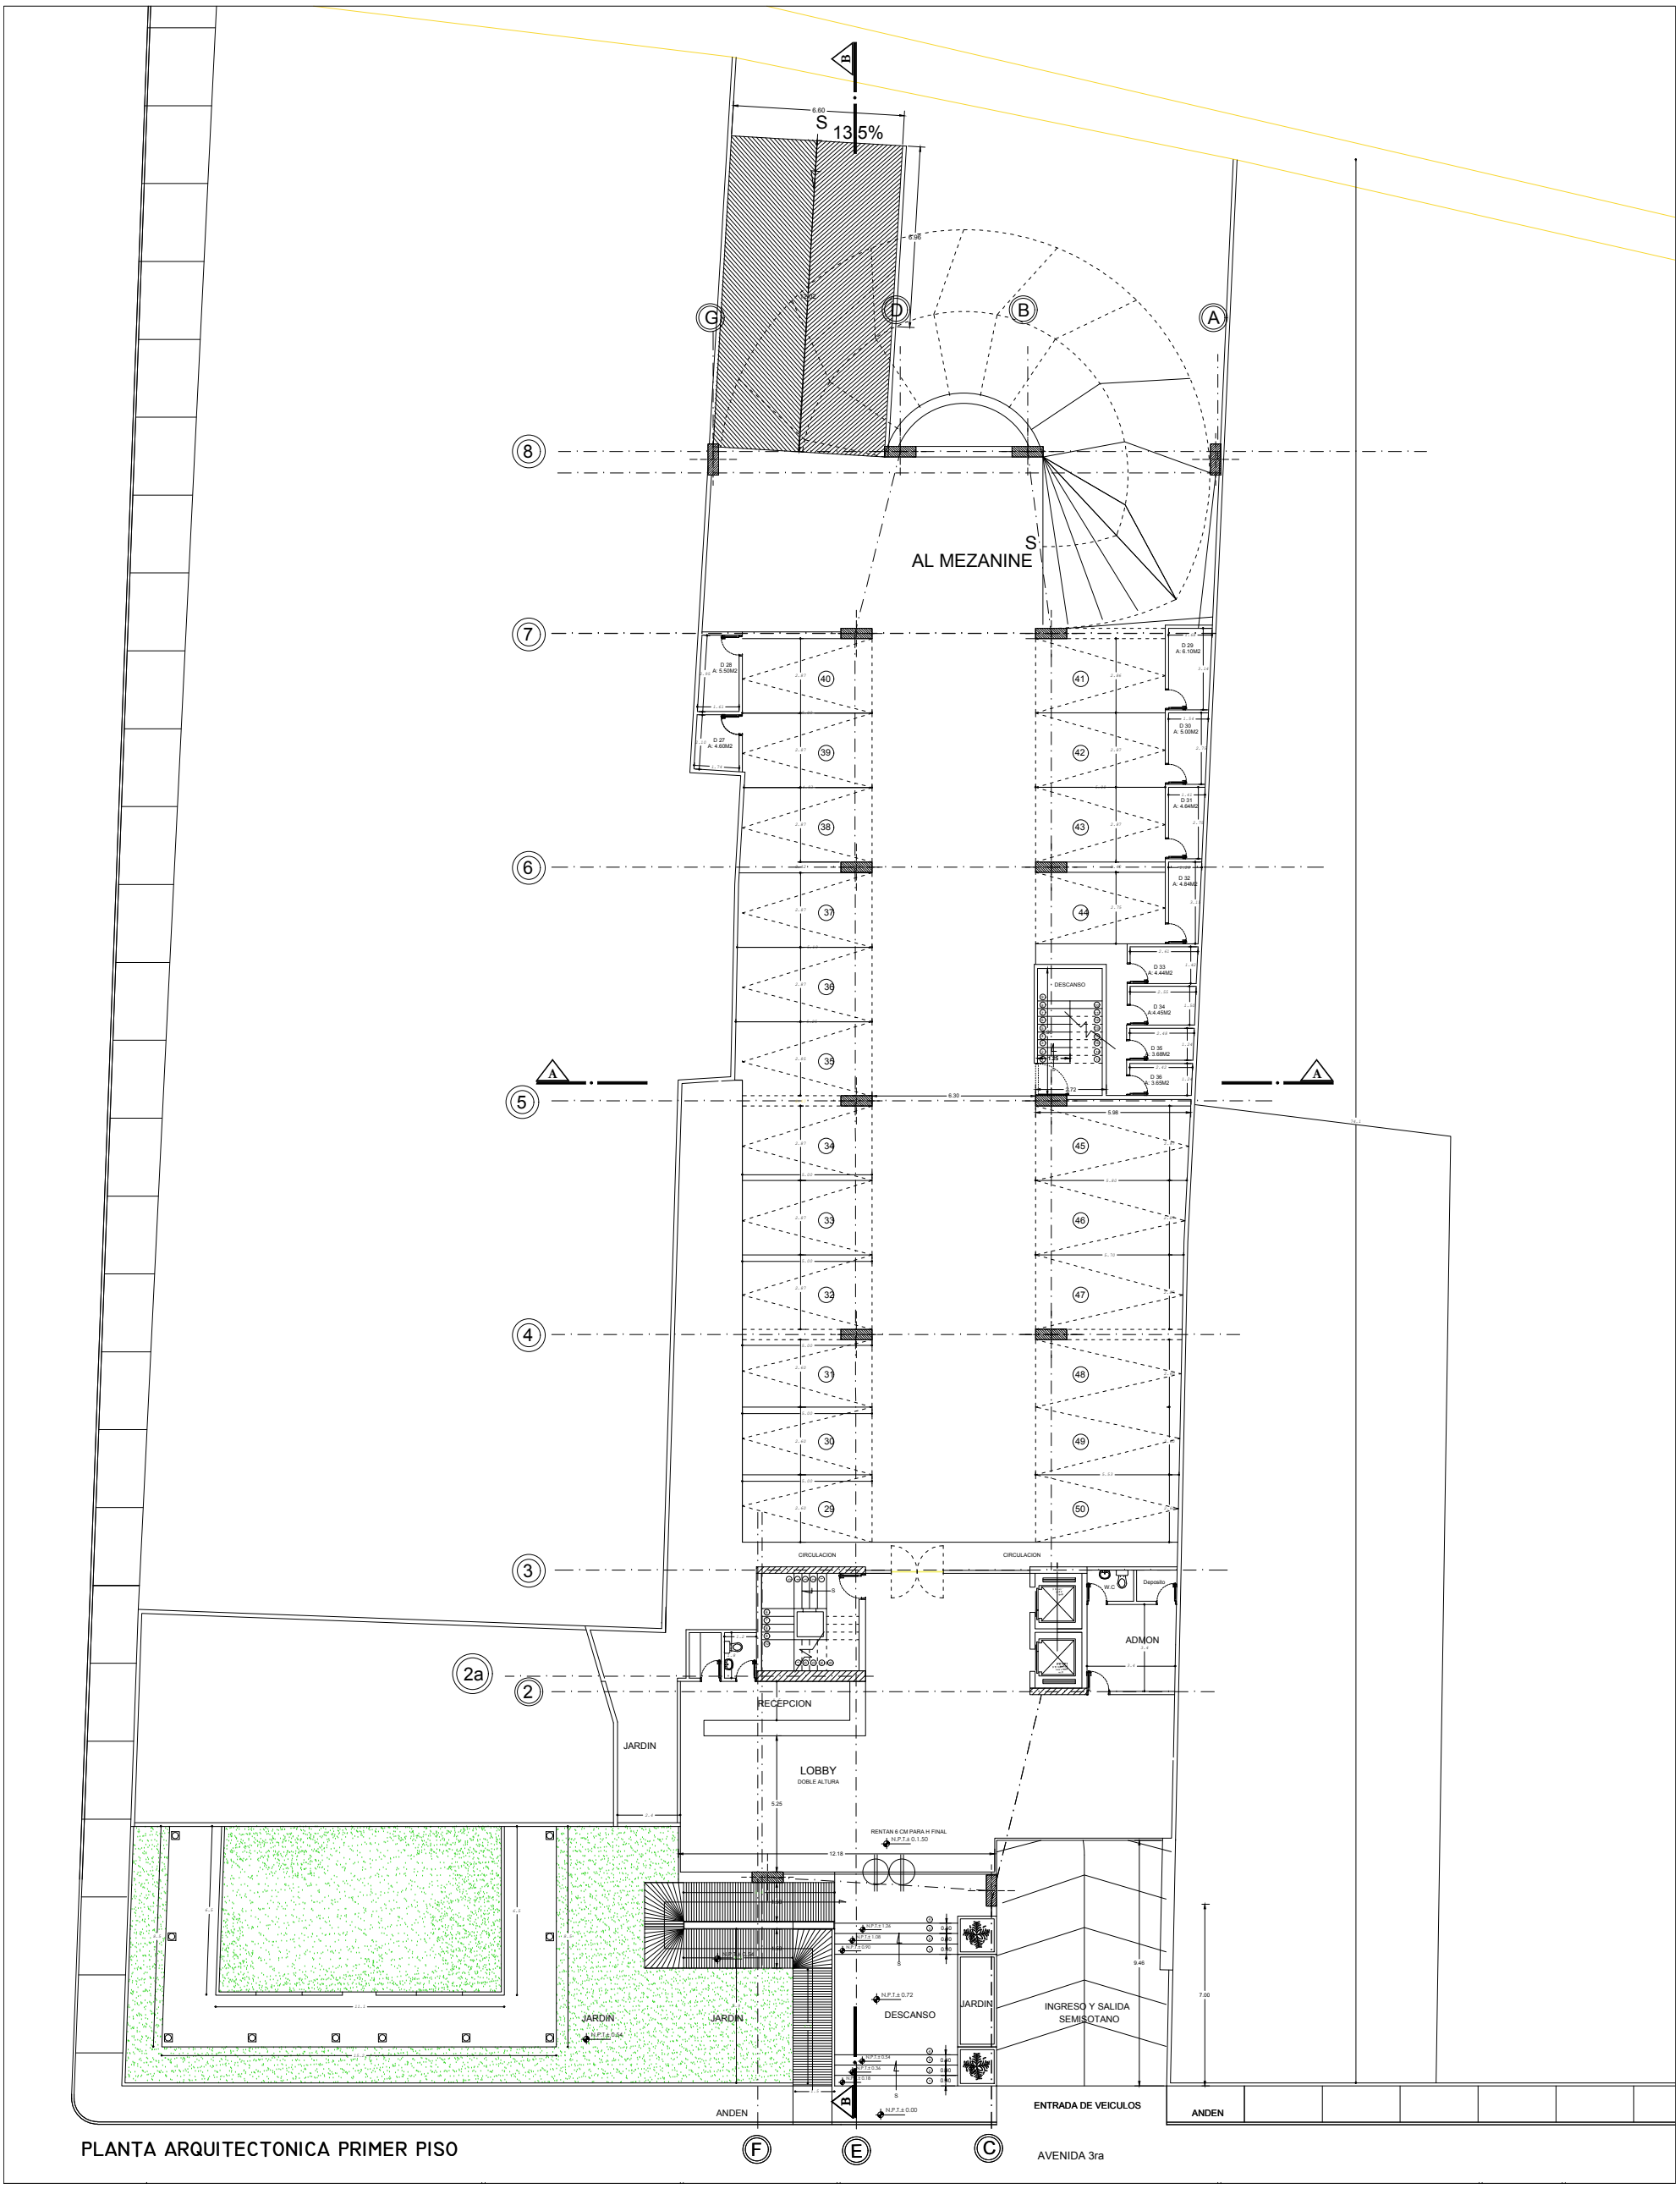


PLANTA ARQUITECTONICA PRIMER PISO