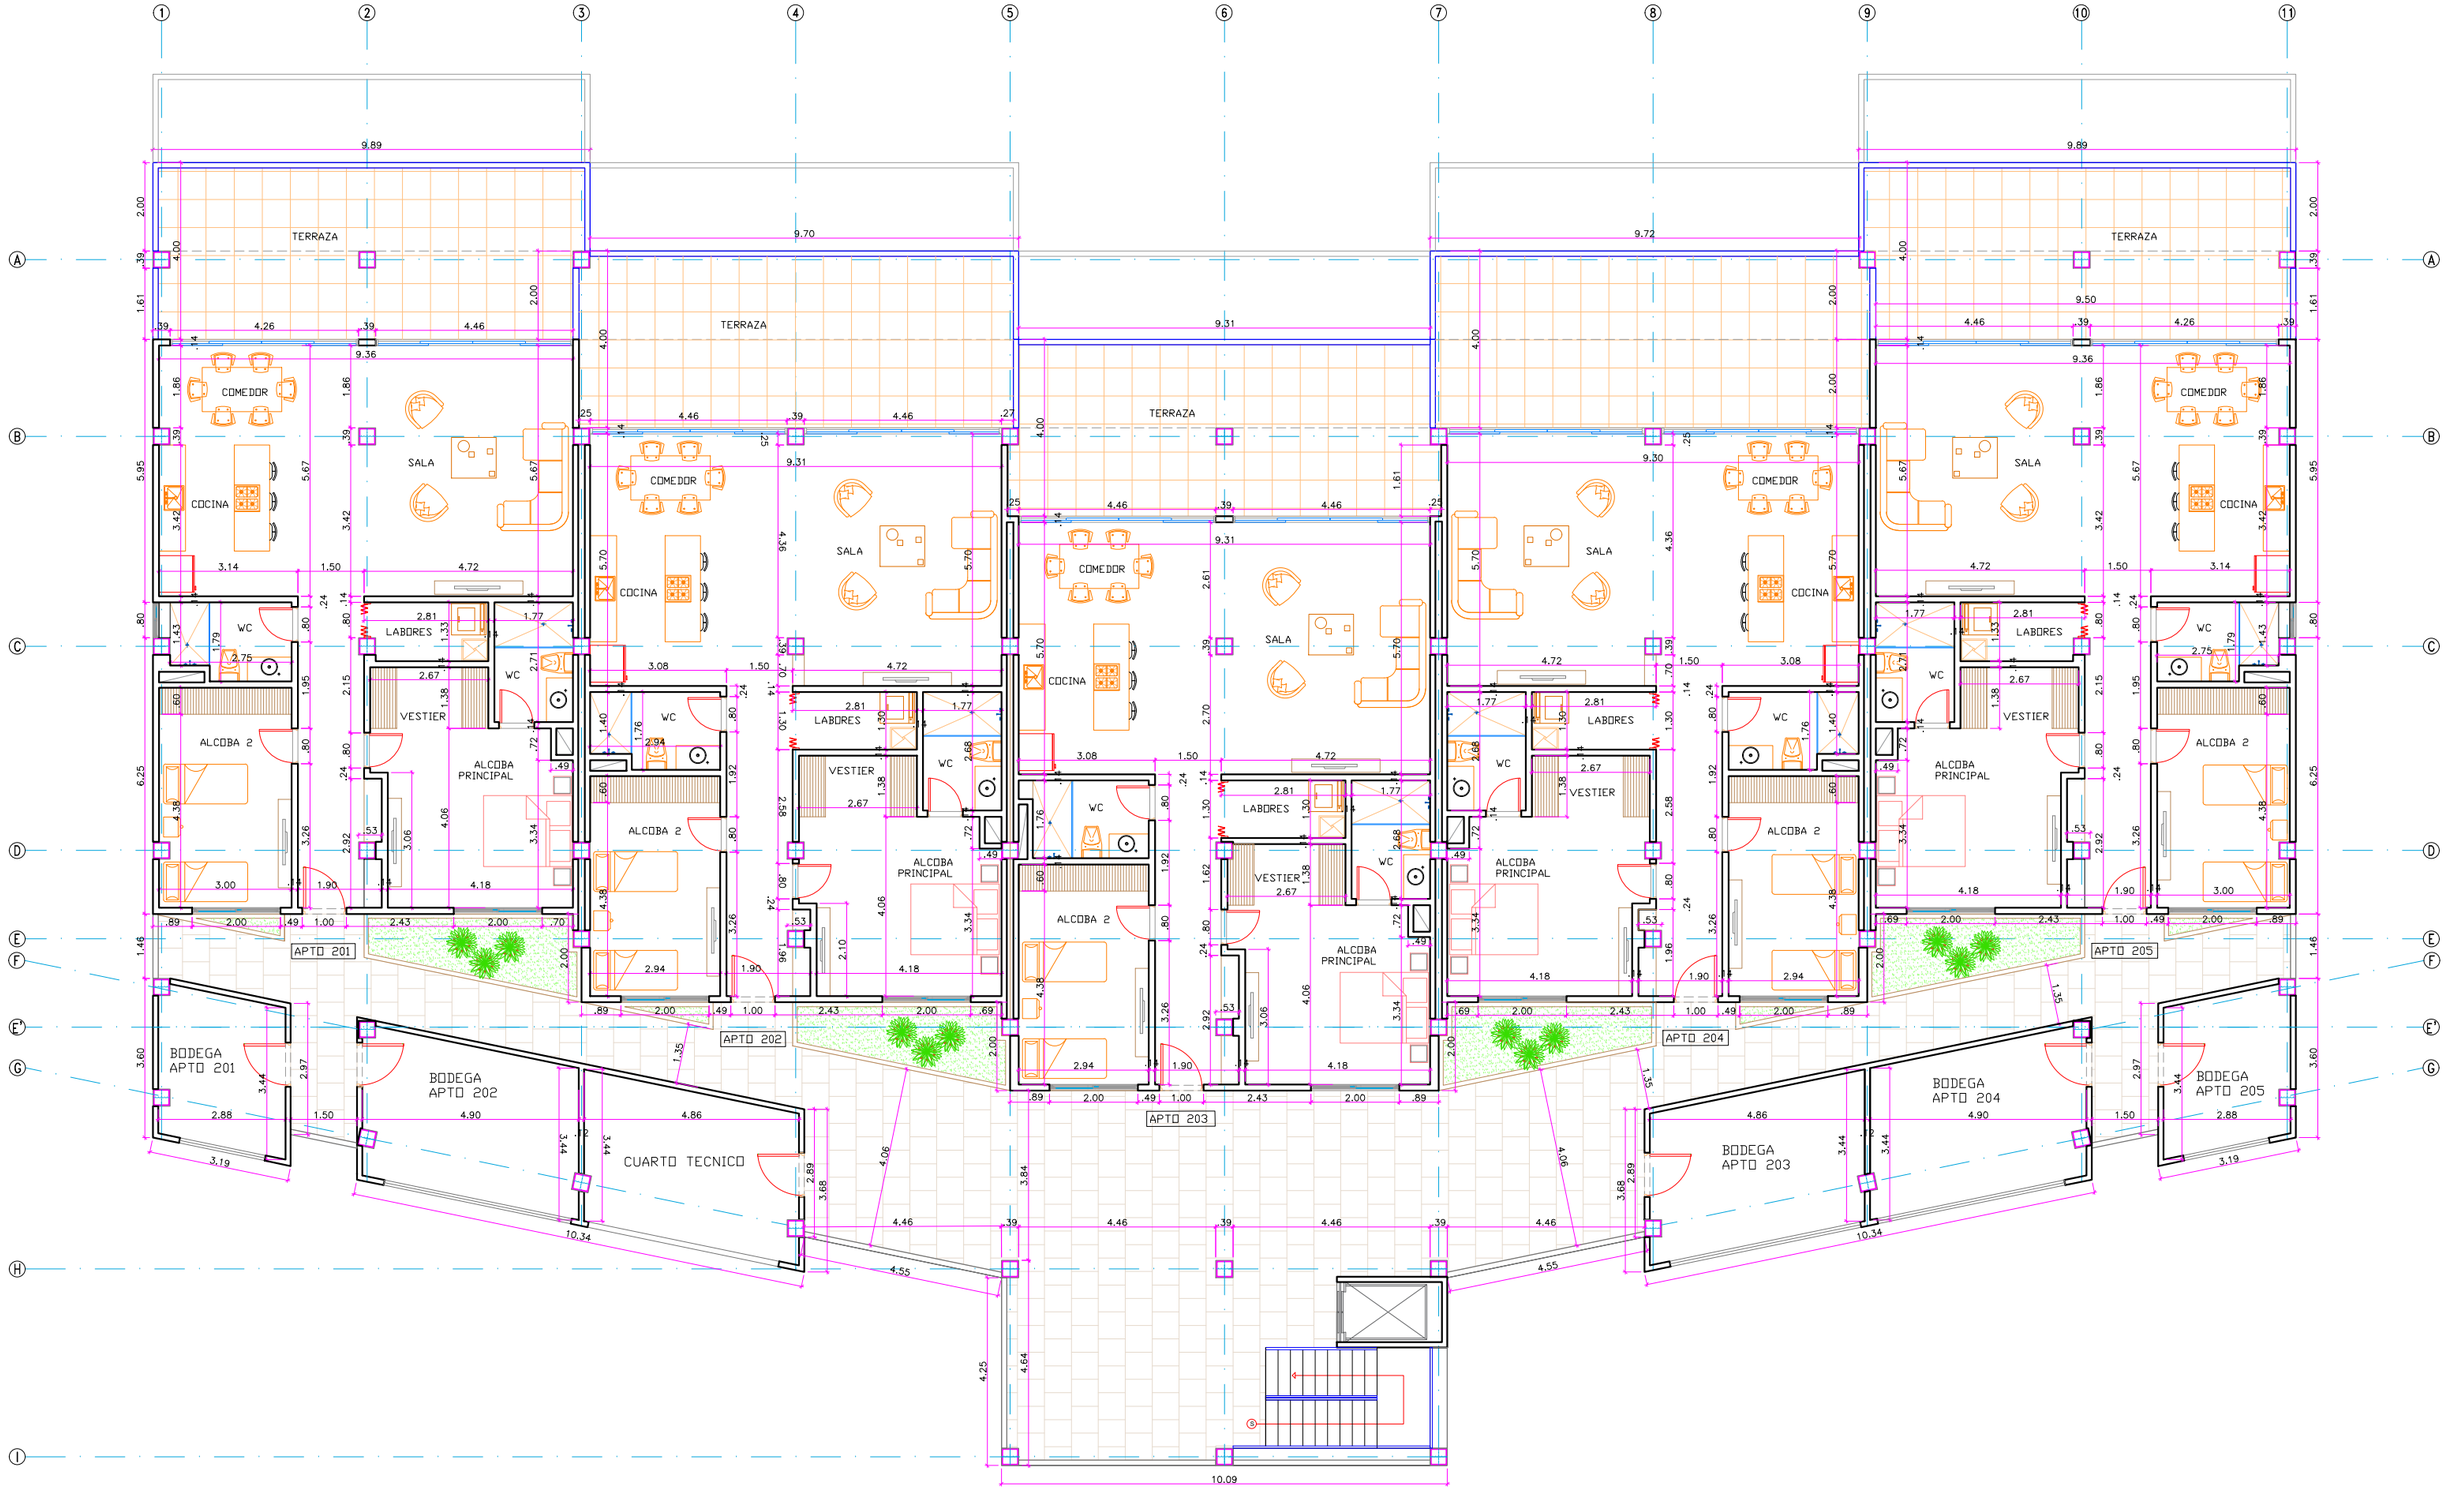


PLANTA SEGUNDO PISO