


morros ~ kai

PLANTA GENERAL PISO 1

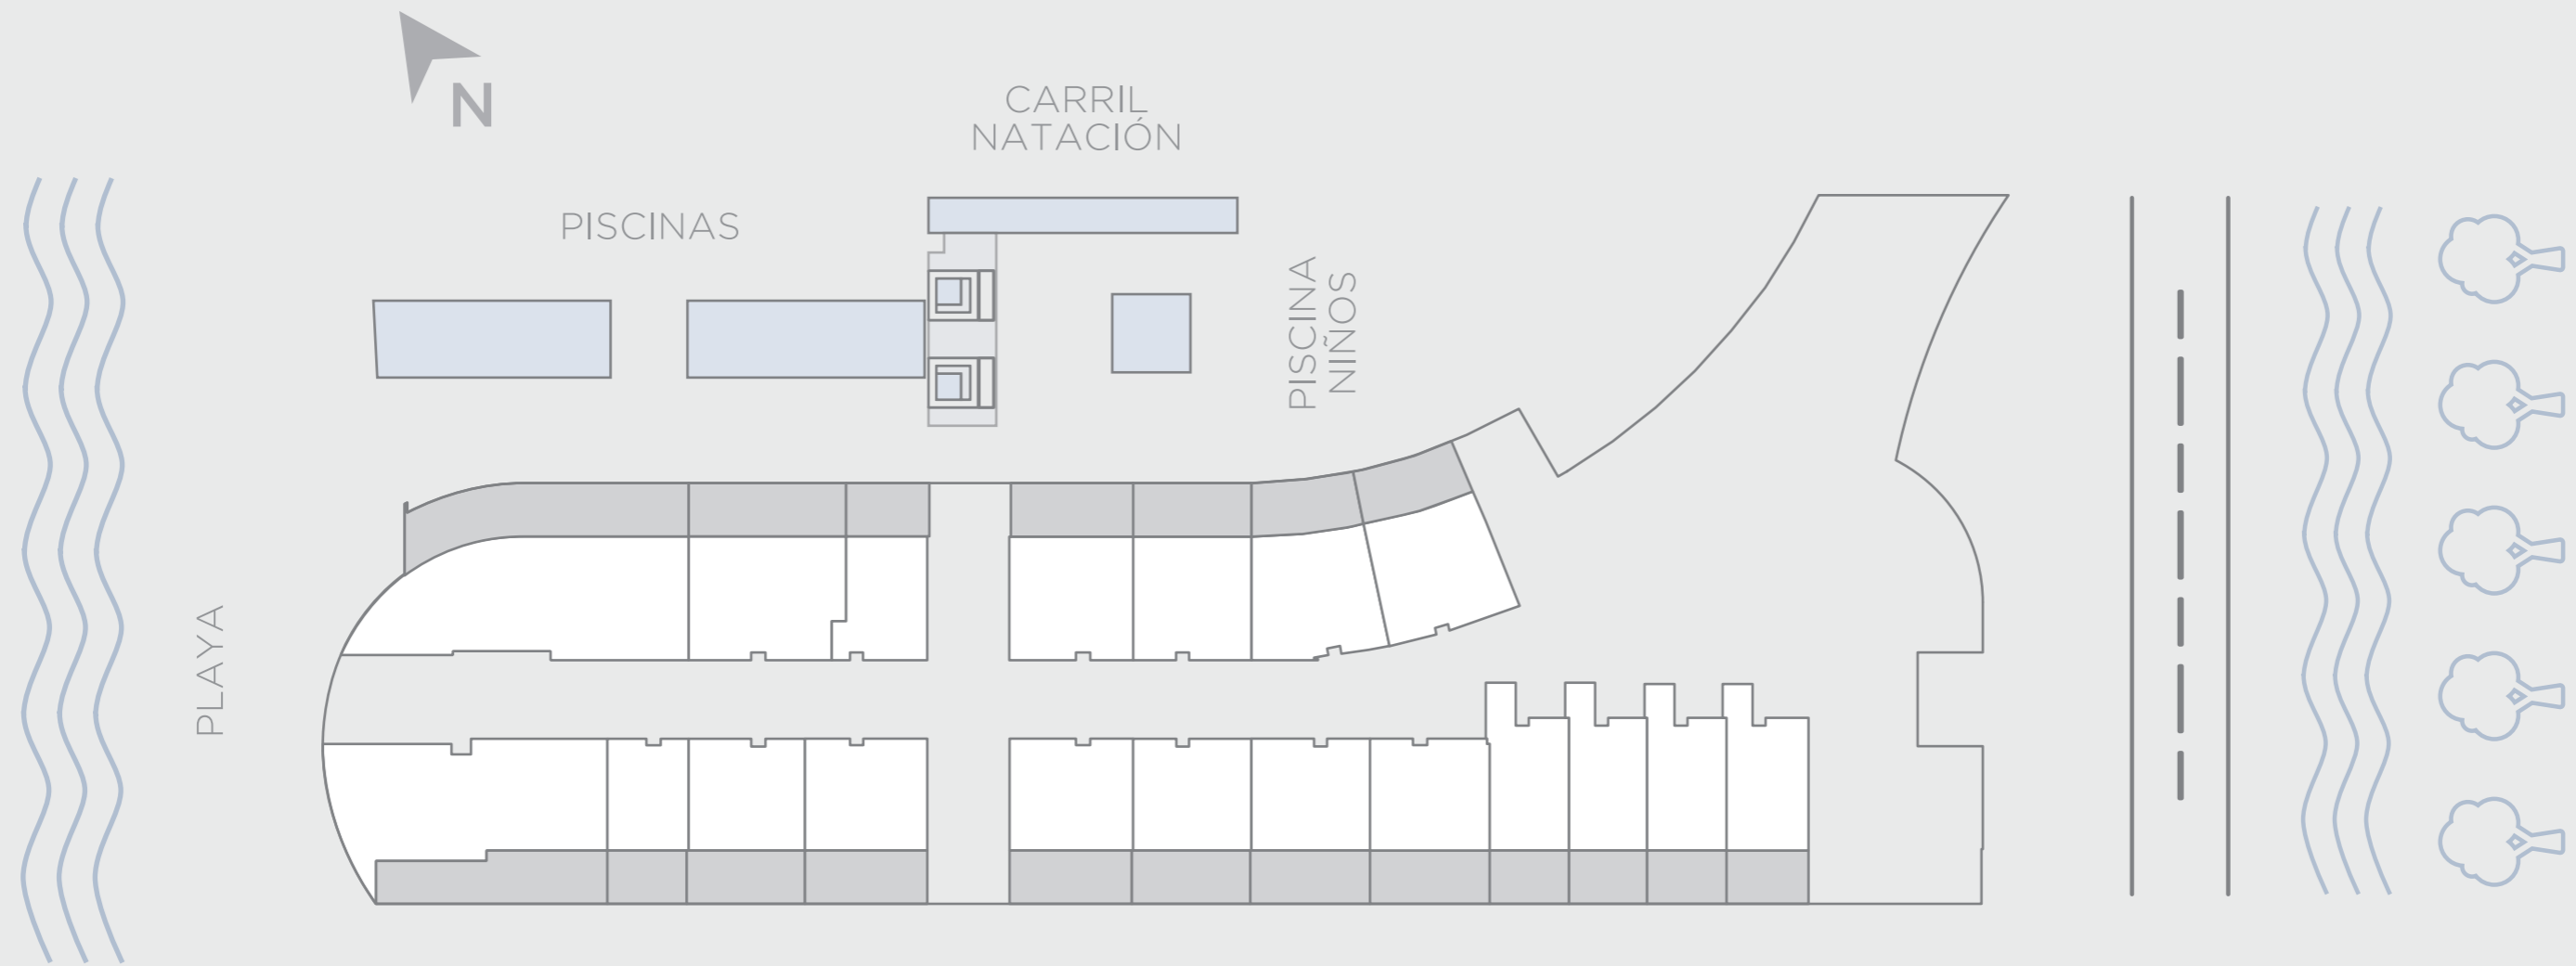


Nicanor Carazo

Brokers Inmobiliarios.


(57) 300 488 88 82 

morros ~ kai

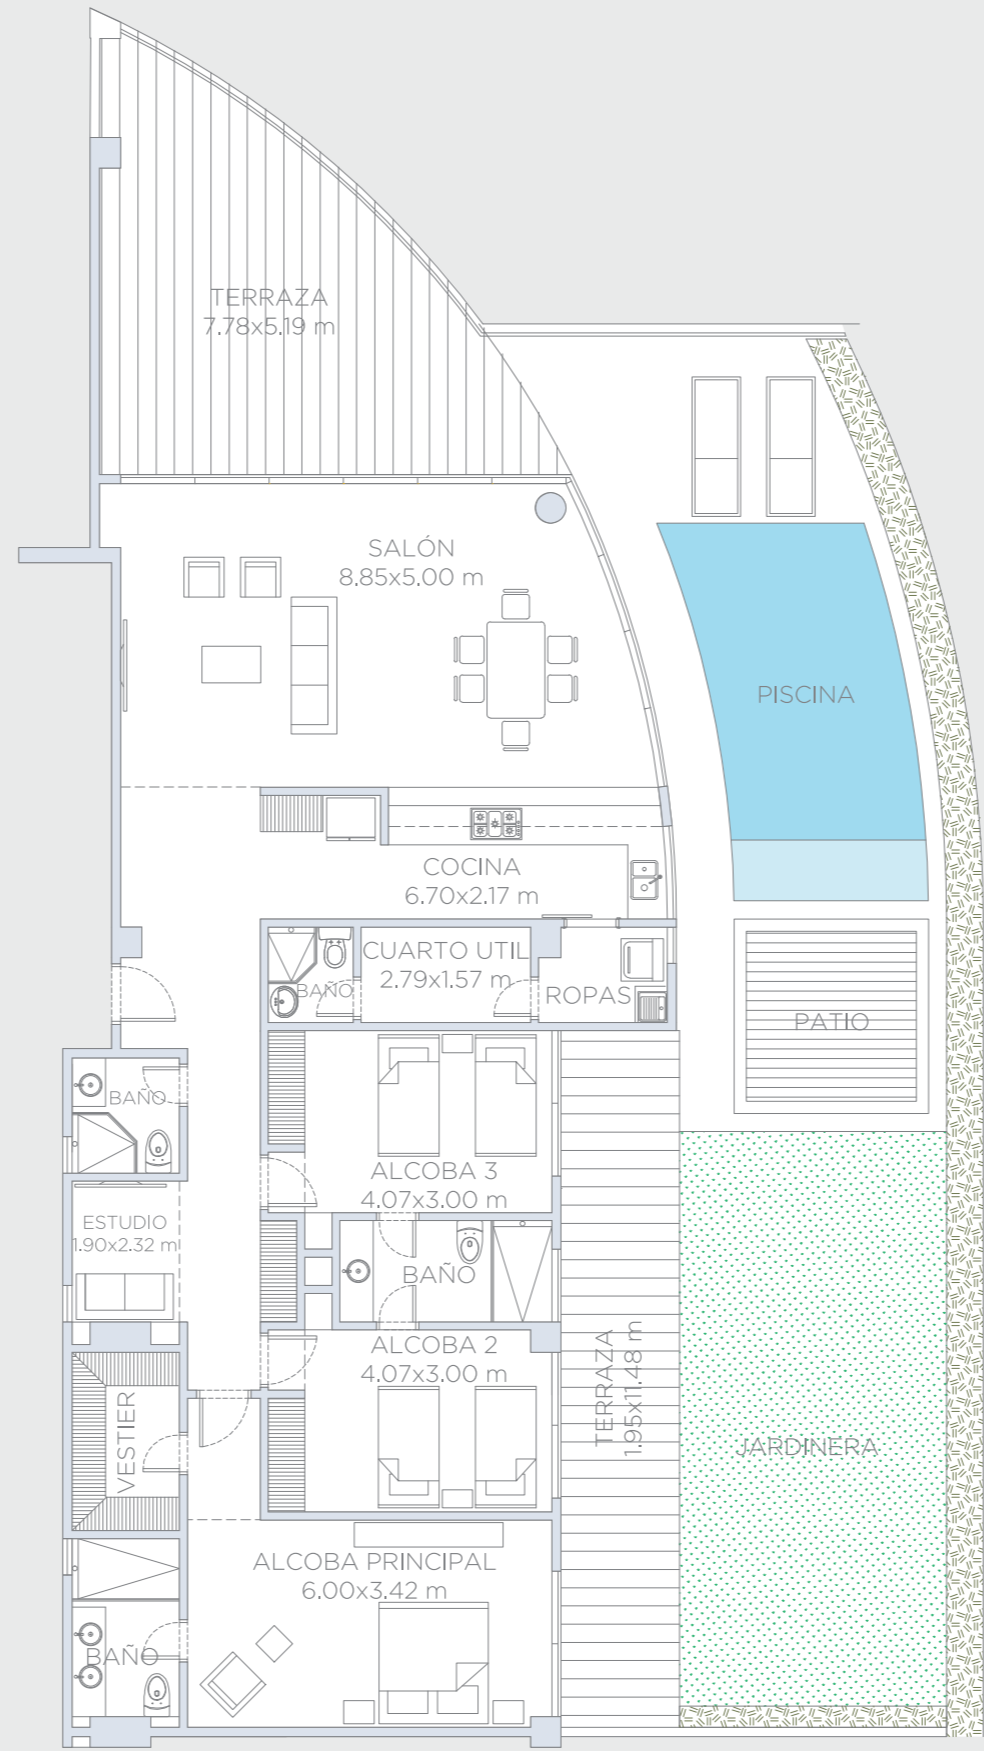


APARTAMENTO 101

Área Interna:	175.0 m ²
Área Terraza:	57.0 m ²
Área Patio:	120.0 m ²
Área Total:	352.0 m ²

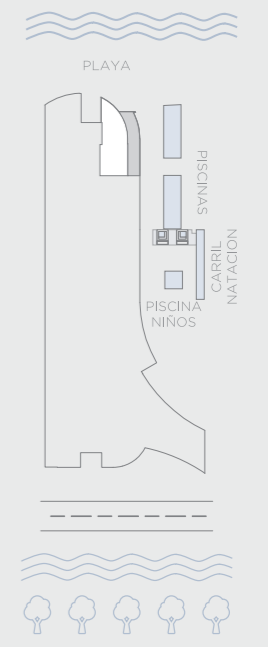


morros ~ kai

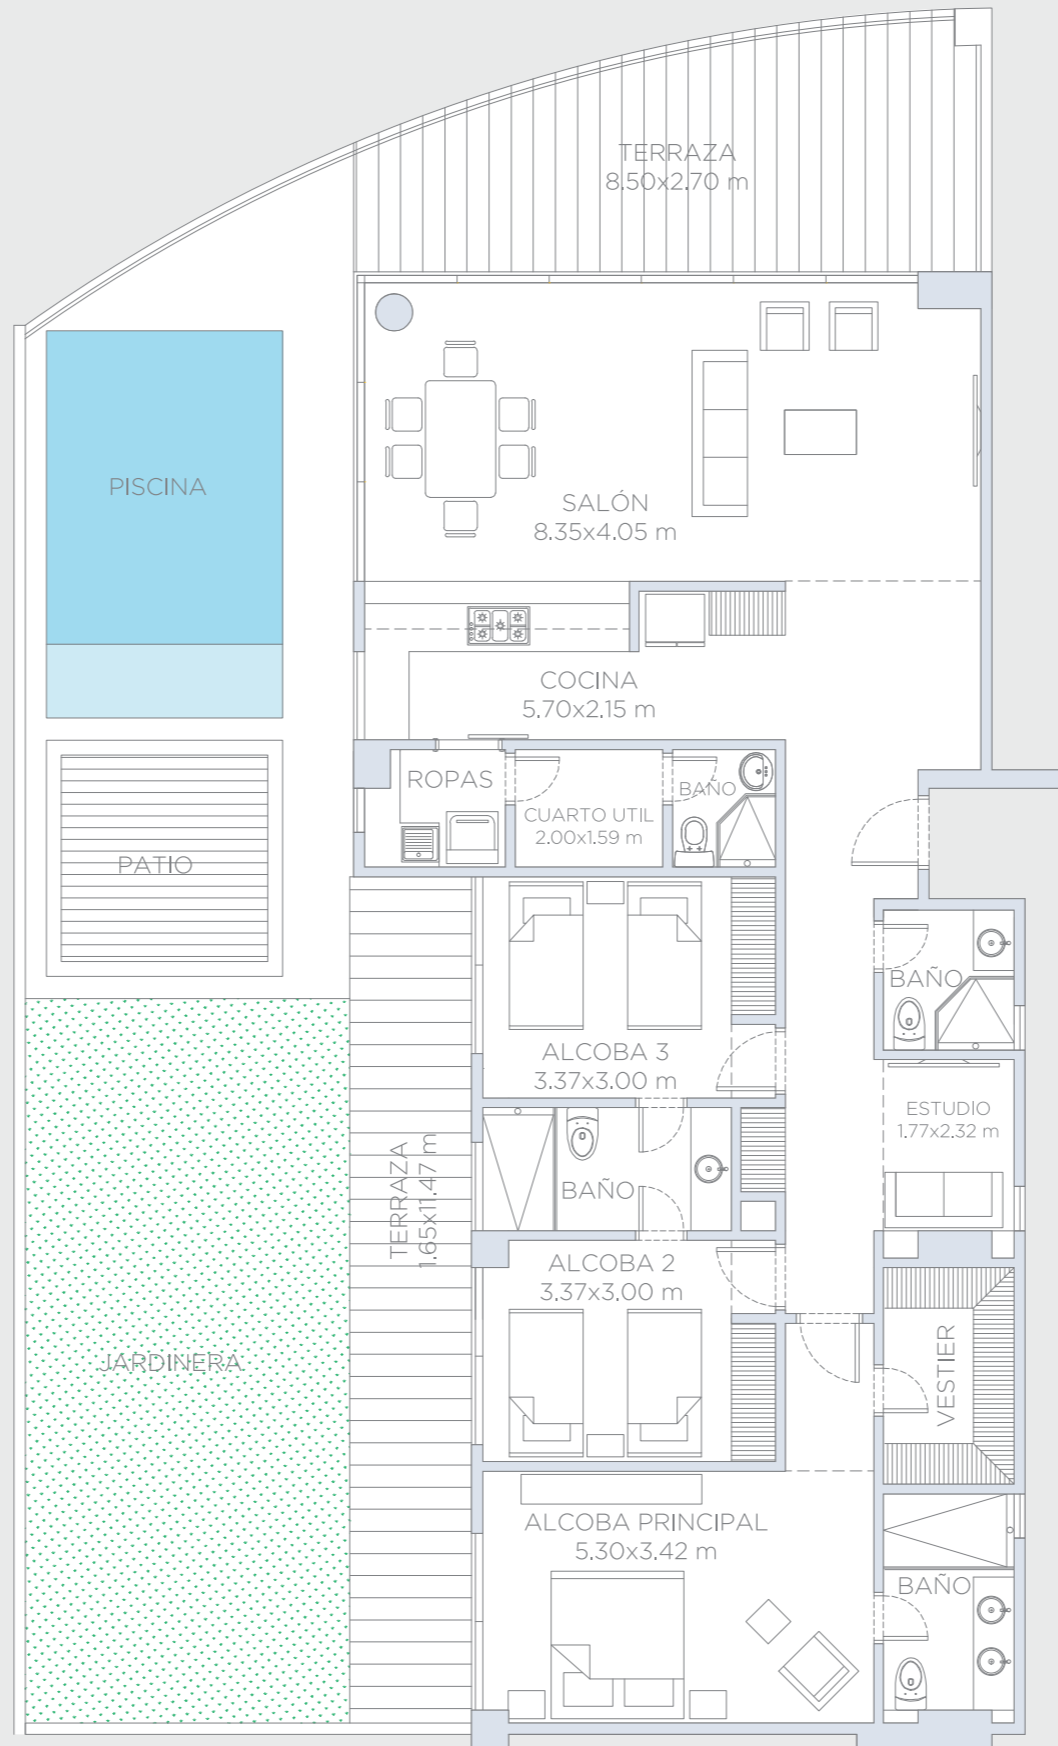


APARTAMENTO 103

Área Interna:	154.0 m ²
Área Terraza:	46.0 m ²
Área Patio:	99.5 m ²
Área Total:	299.5 m ²

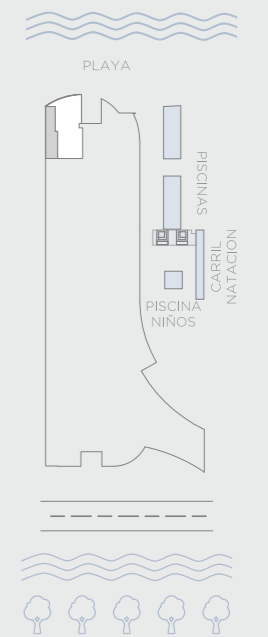


morros ~ kai

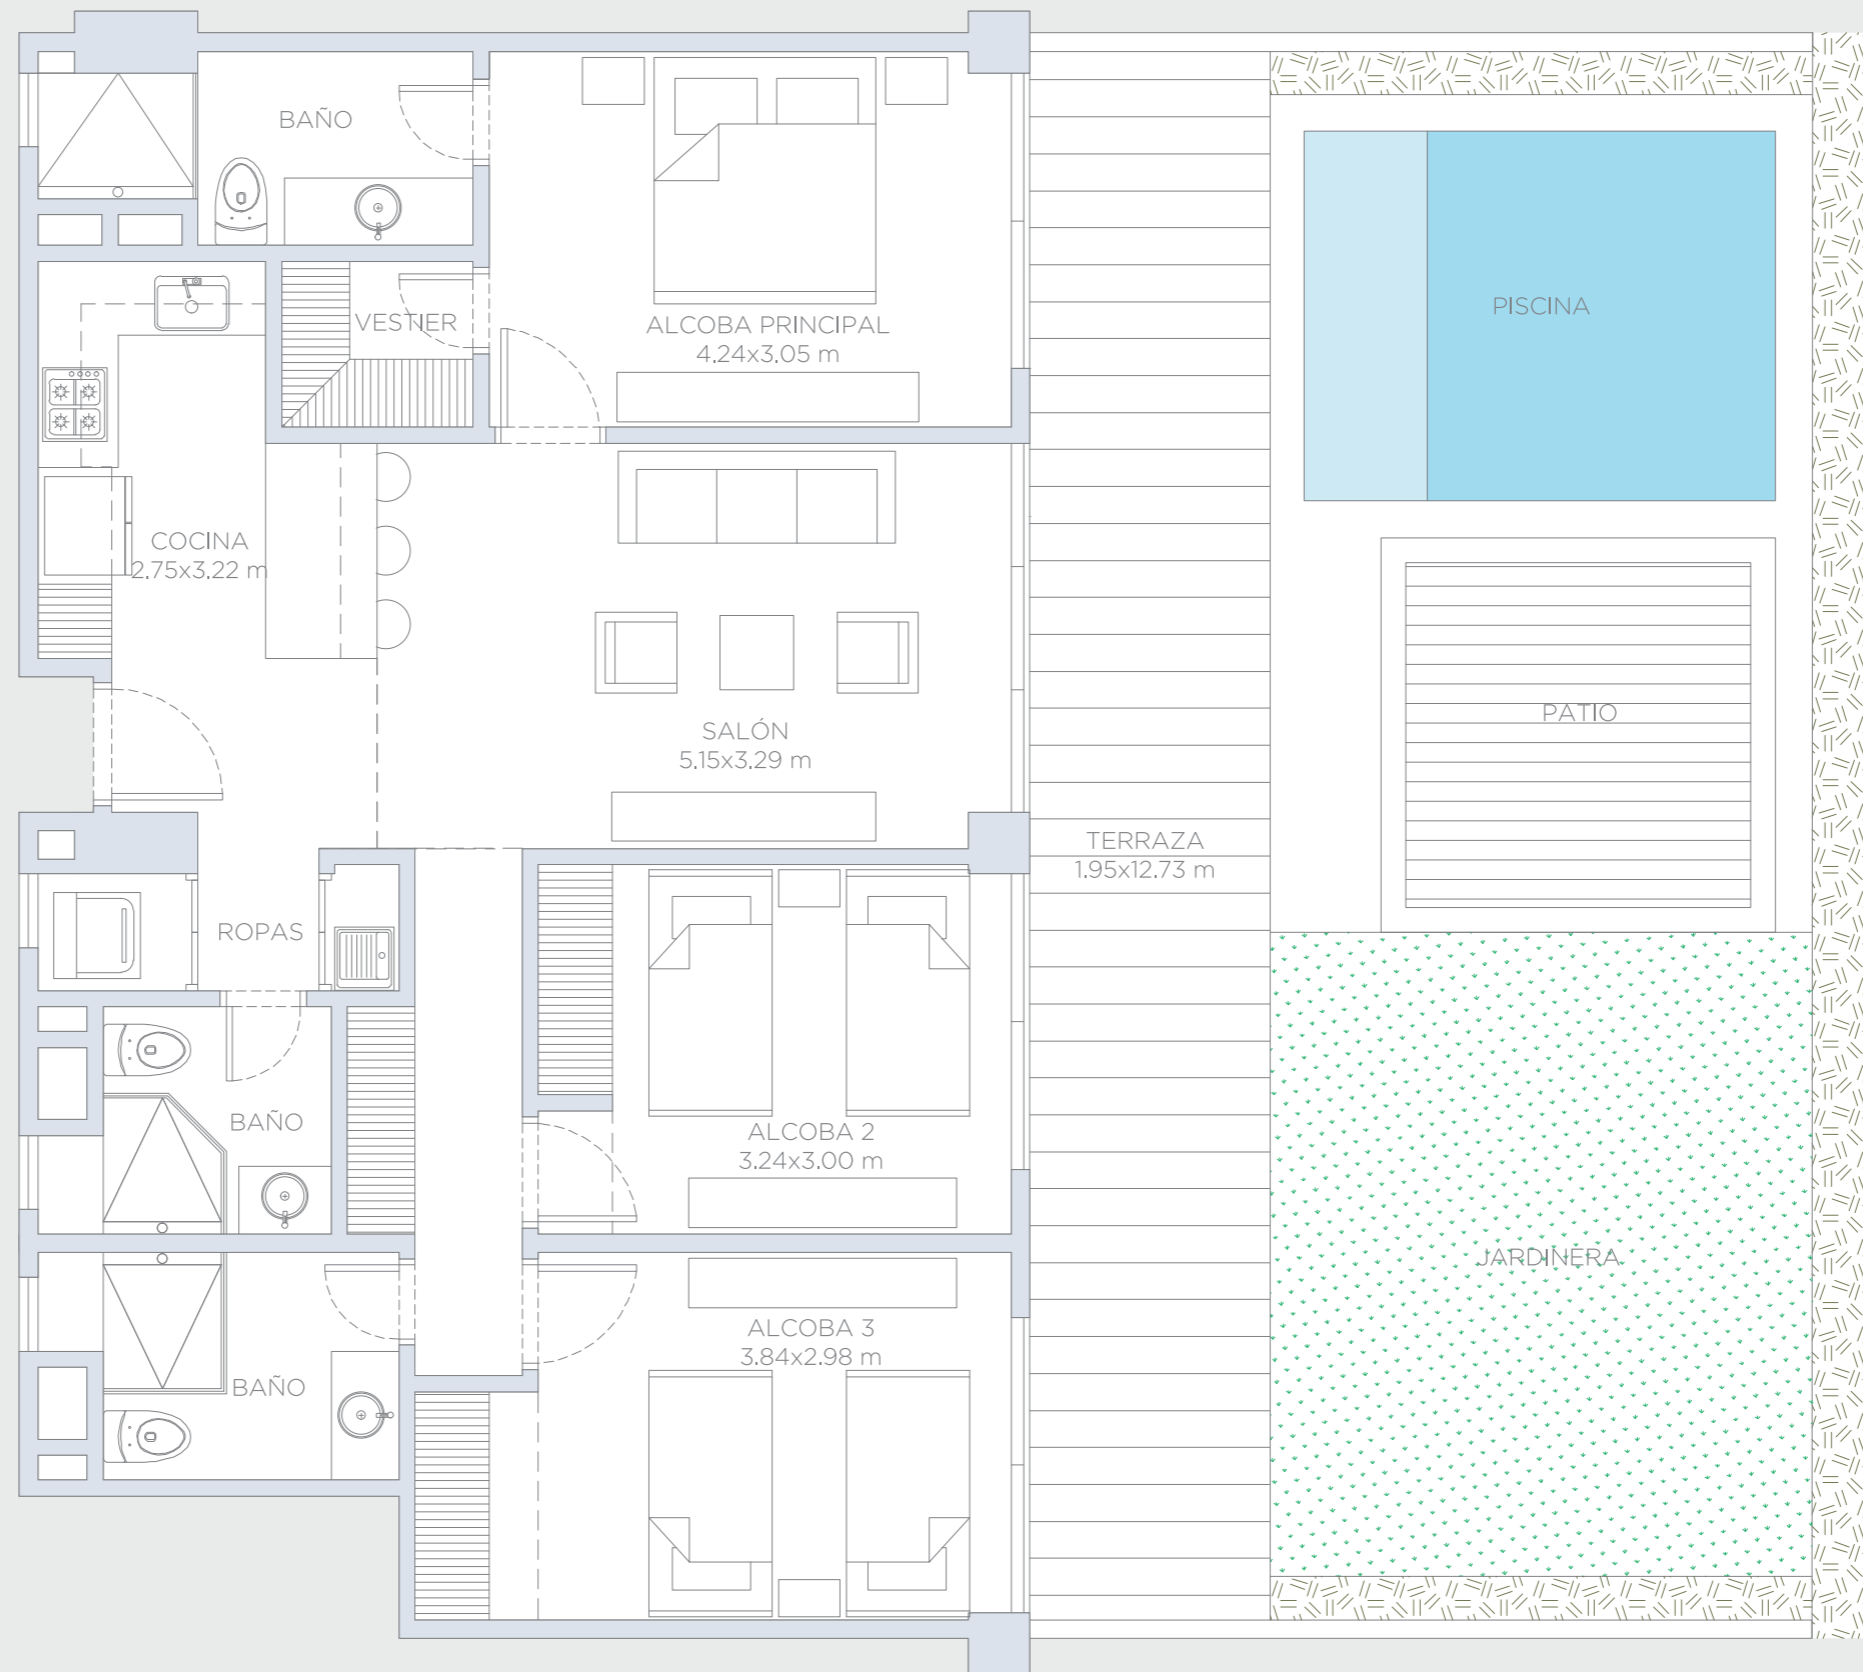

APARTAMENTO 104

Área Interna:	100.5 m ²
Área Terraza:	25.0 m ²
Área Patio:	64.5 m ²
Área Total:	190.0 m ²

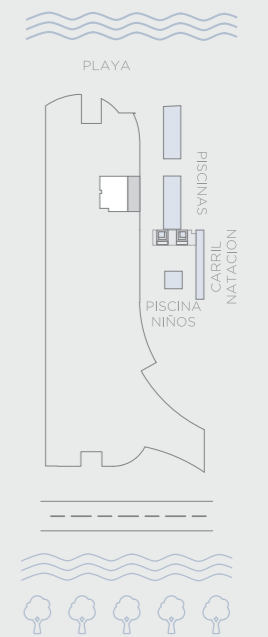


morros ~ kai



APARTAMENTO 105

Área Interna:	146.10 m ²
Área Patio:	73.95 m ²
Área Total:	220.05 m ²

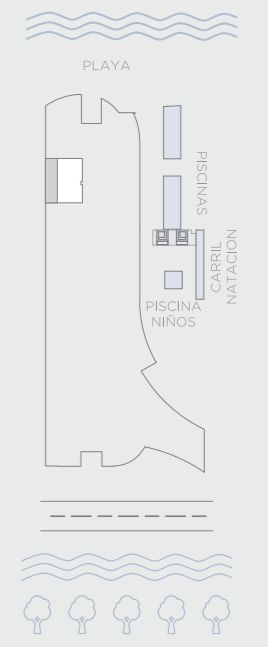


morros ~ kai




APARTAMENTO 106

Área Interna:	58.5 m ²
Área Terraza:	13.5 m ²
Área Patio:	34.0 m ²
Área Total:	106.0 m ²

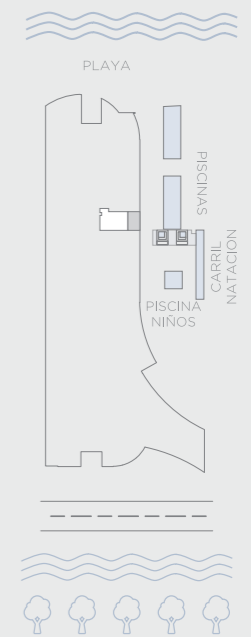


morros ~ kai

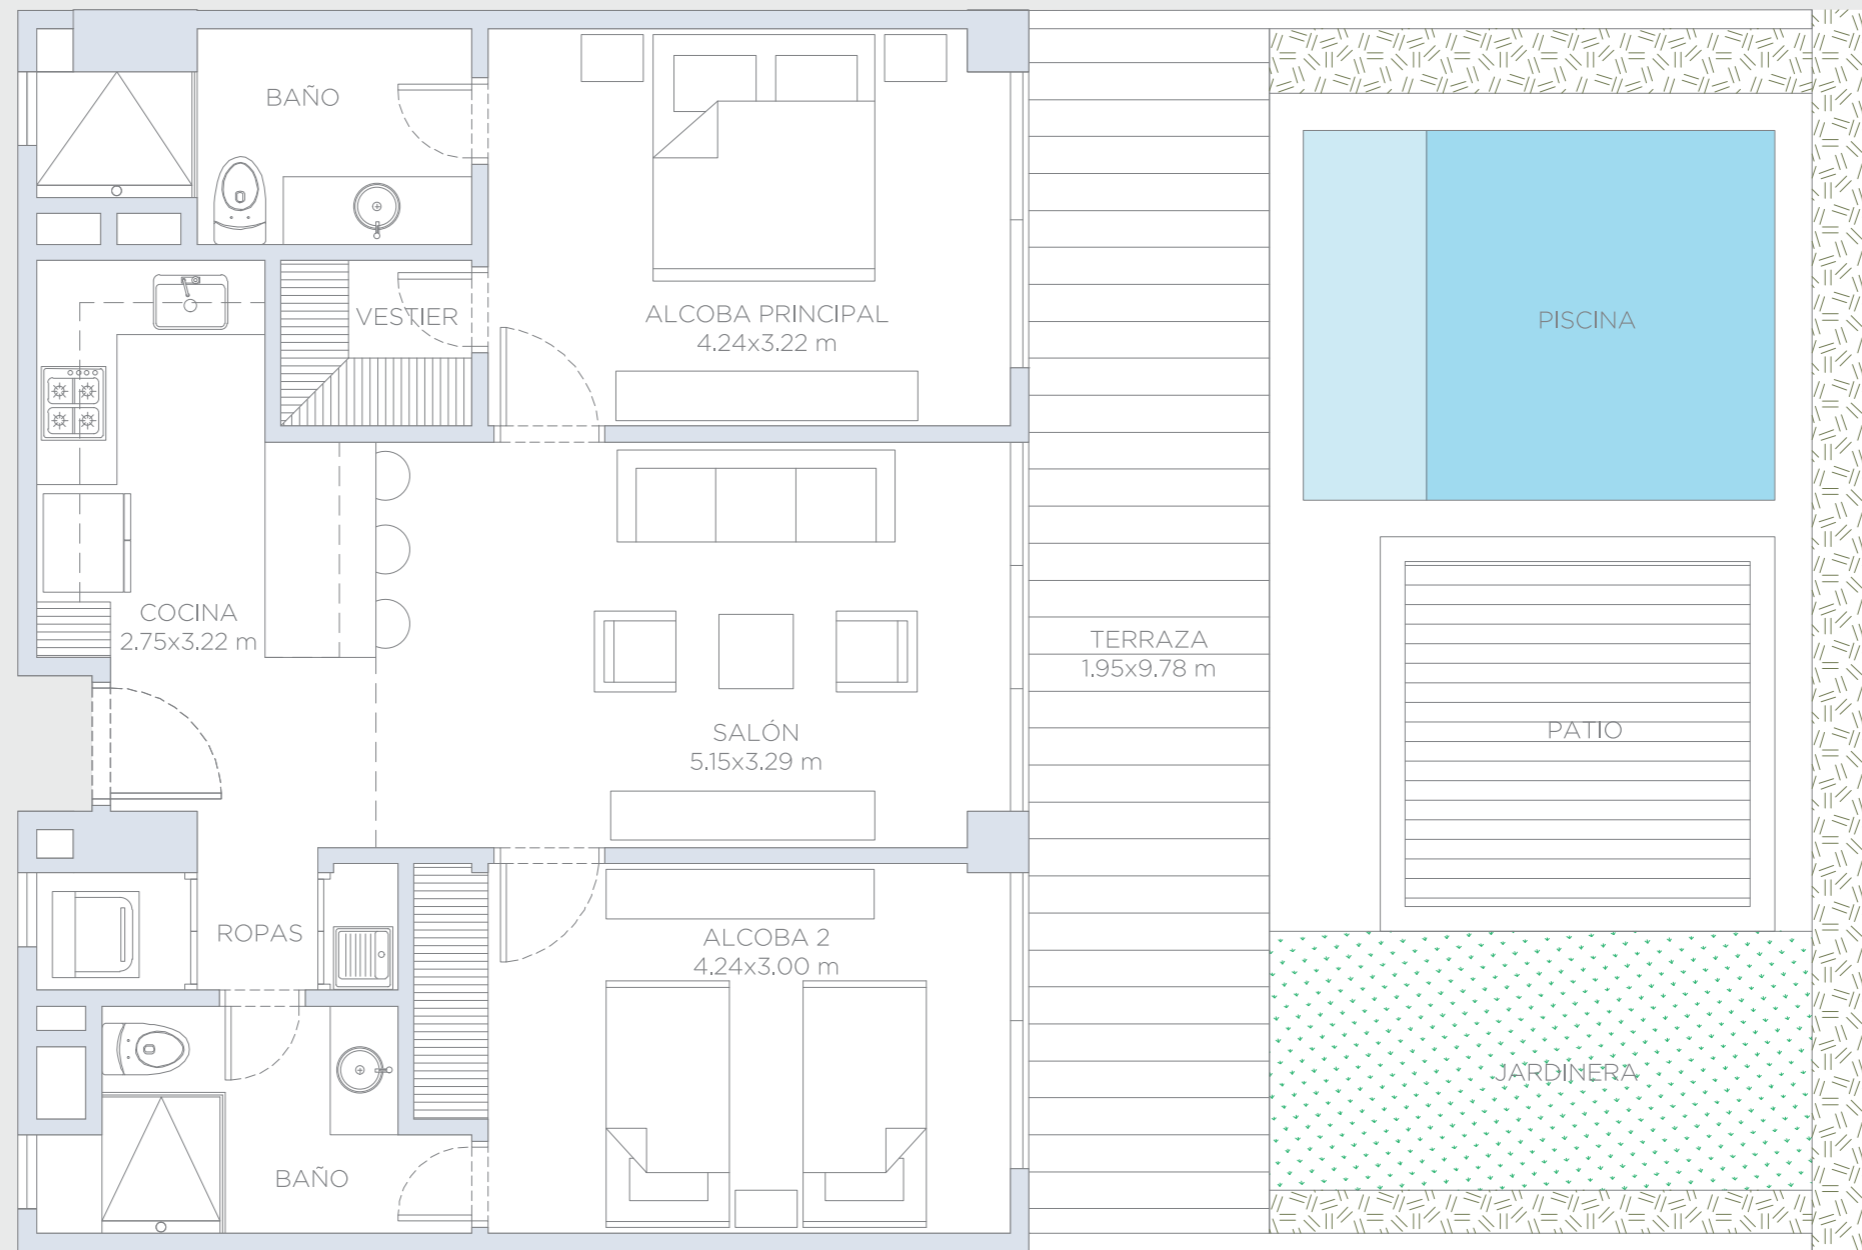


APARTAMENTO 108

Área Interna:	83.5 m ²
Área Terraza:	16.5 m ²
Área Patio:	50.0 m ²
Área Total:	150.0 m ²

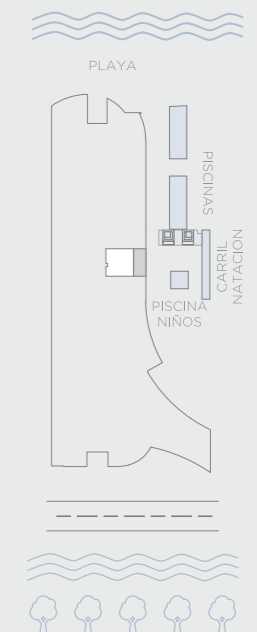


morros ~ kai

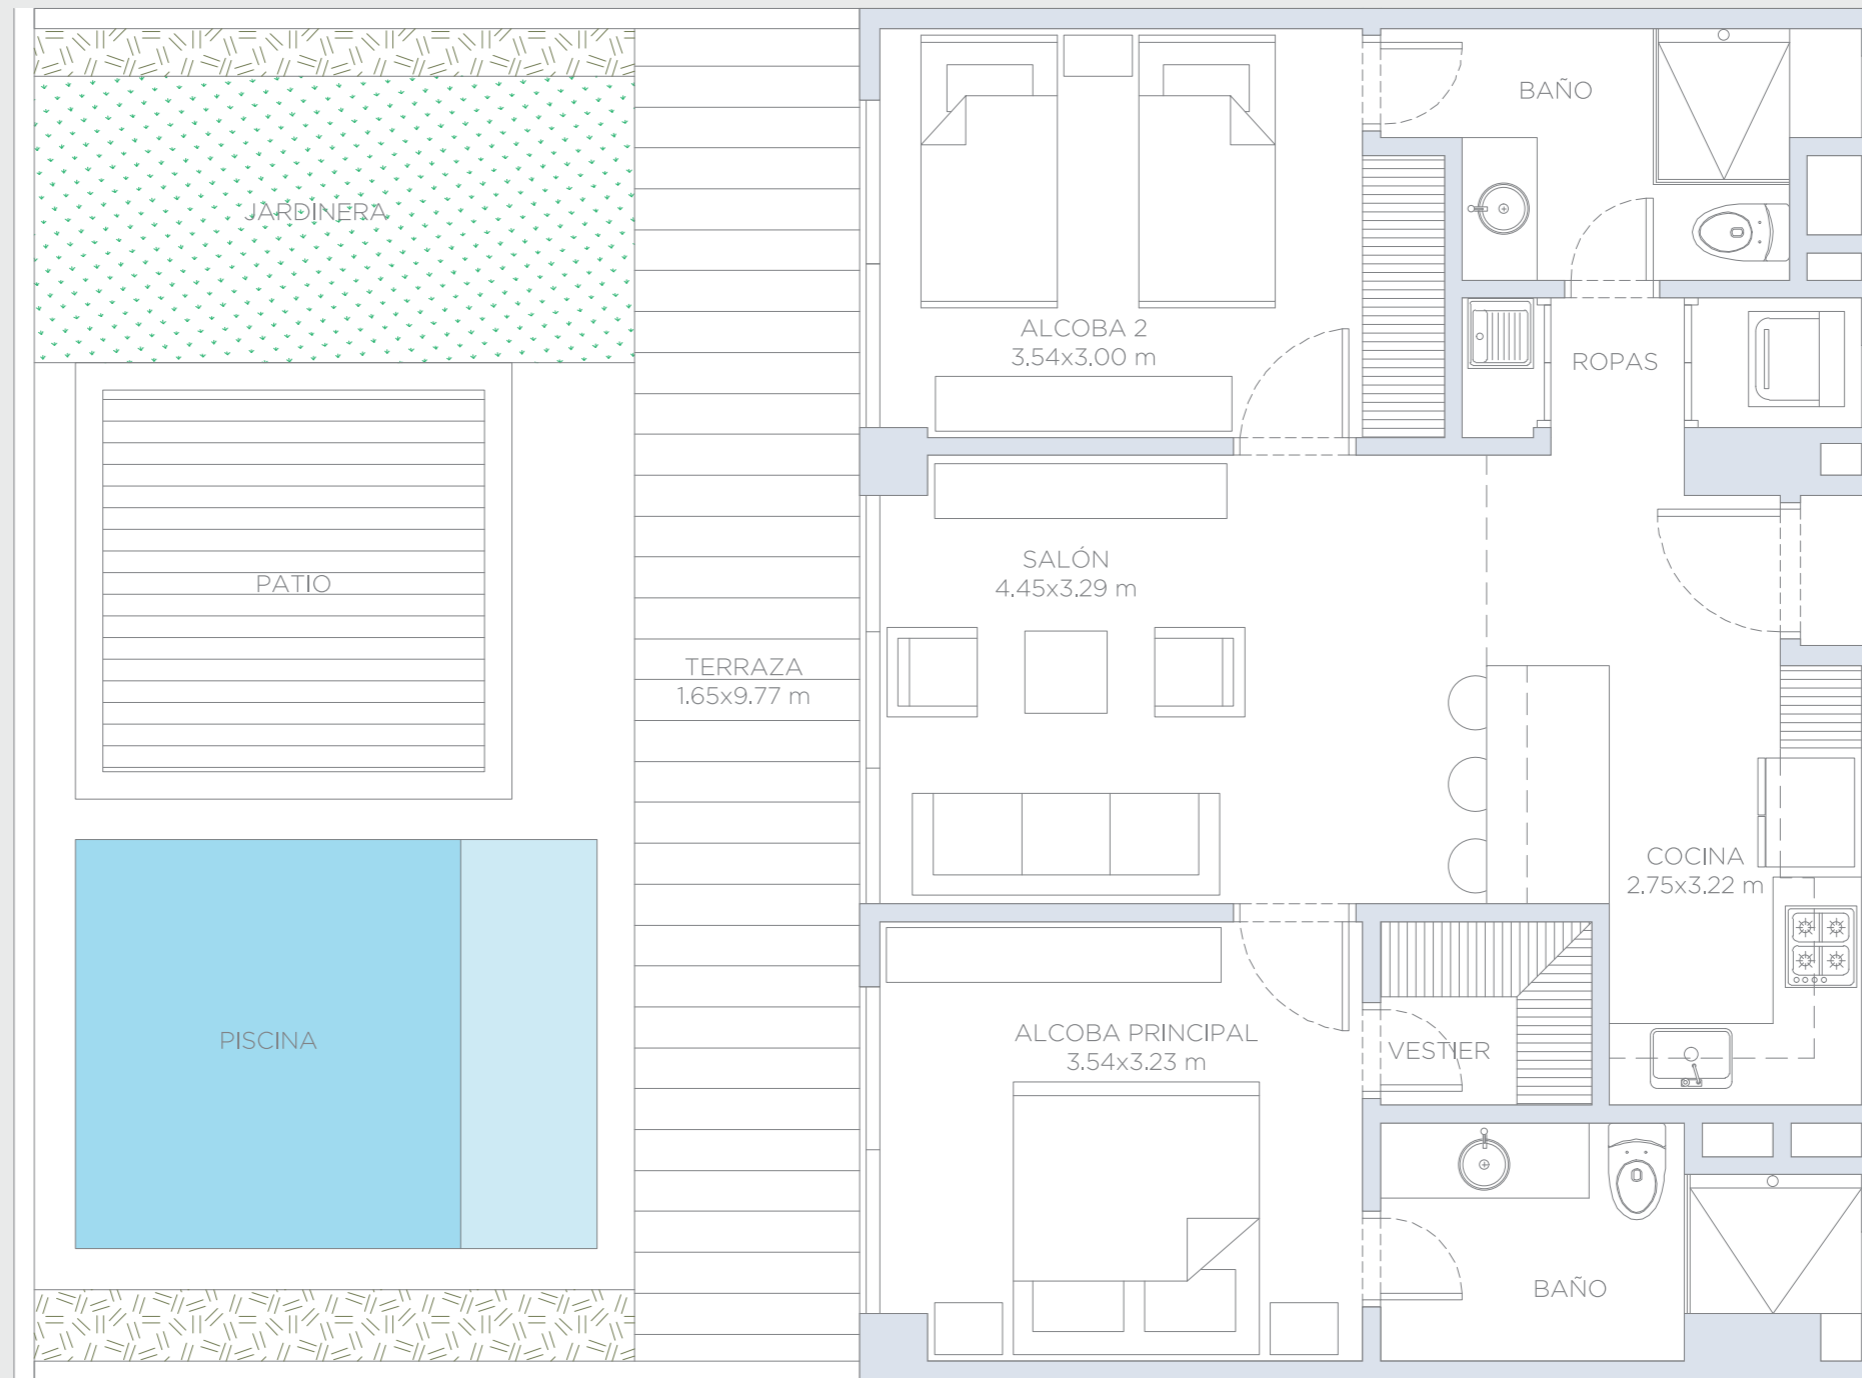


APARTAMENTO 109

Área Interna:	73.5 m ²
Área Terraza:	16.5 m ²
Área Patio:	45.5 m ²
Área Total:	135.5 m ²

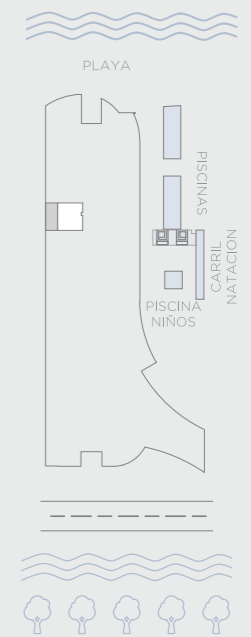


morros ~ kai

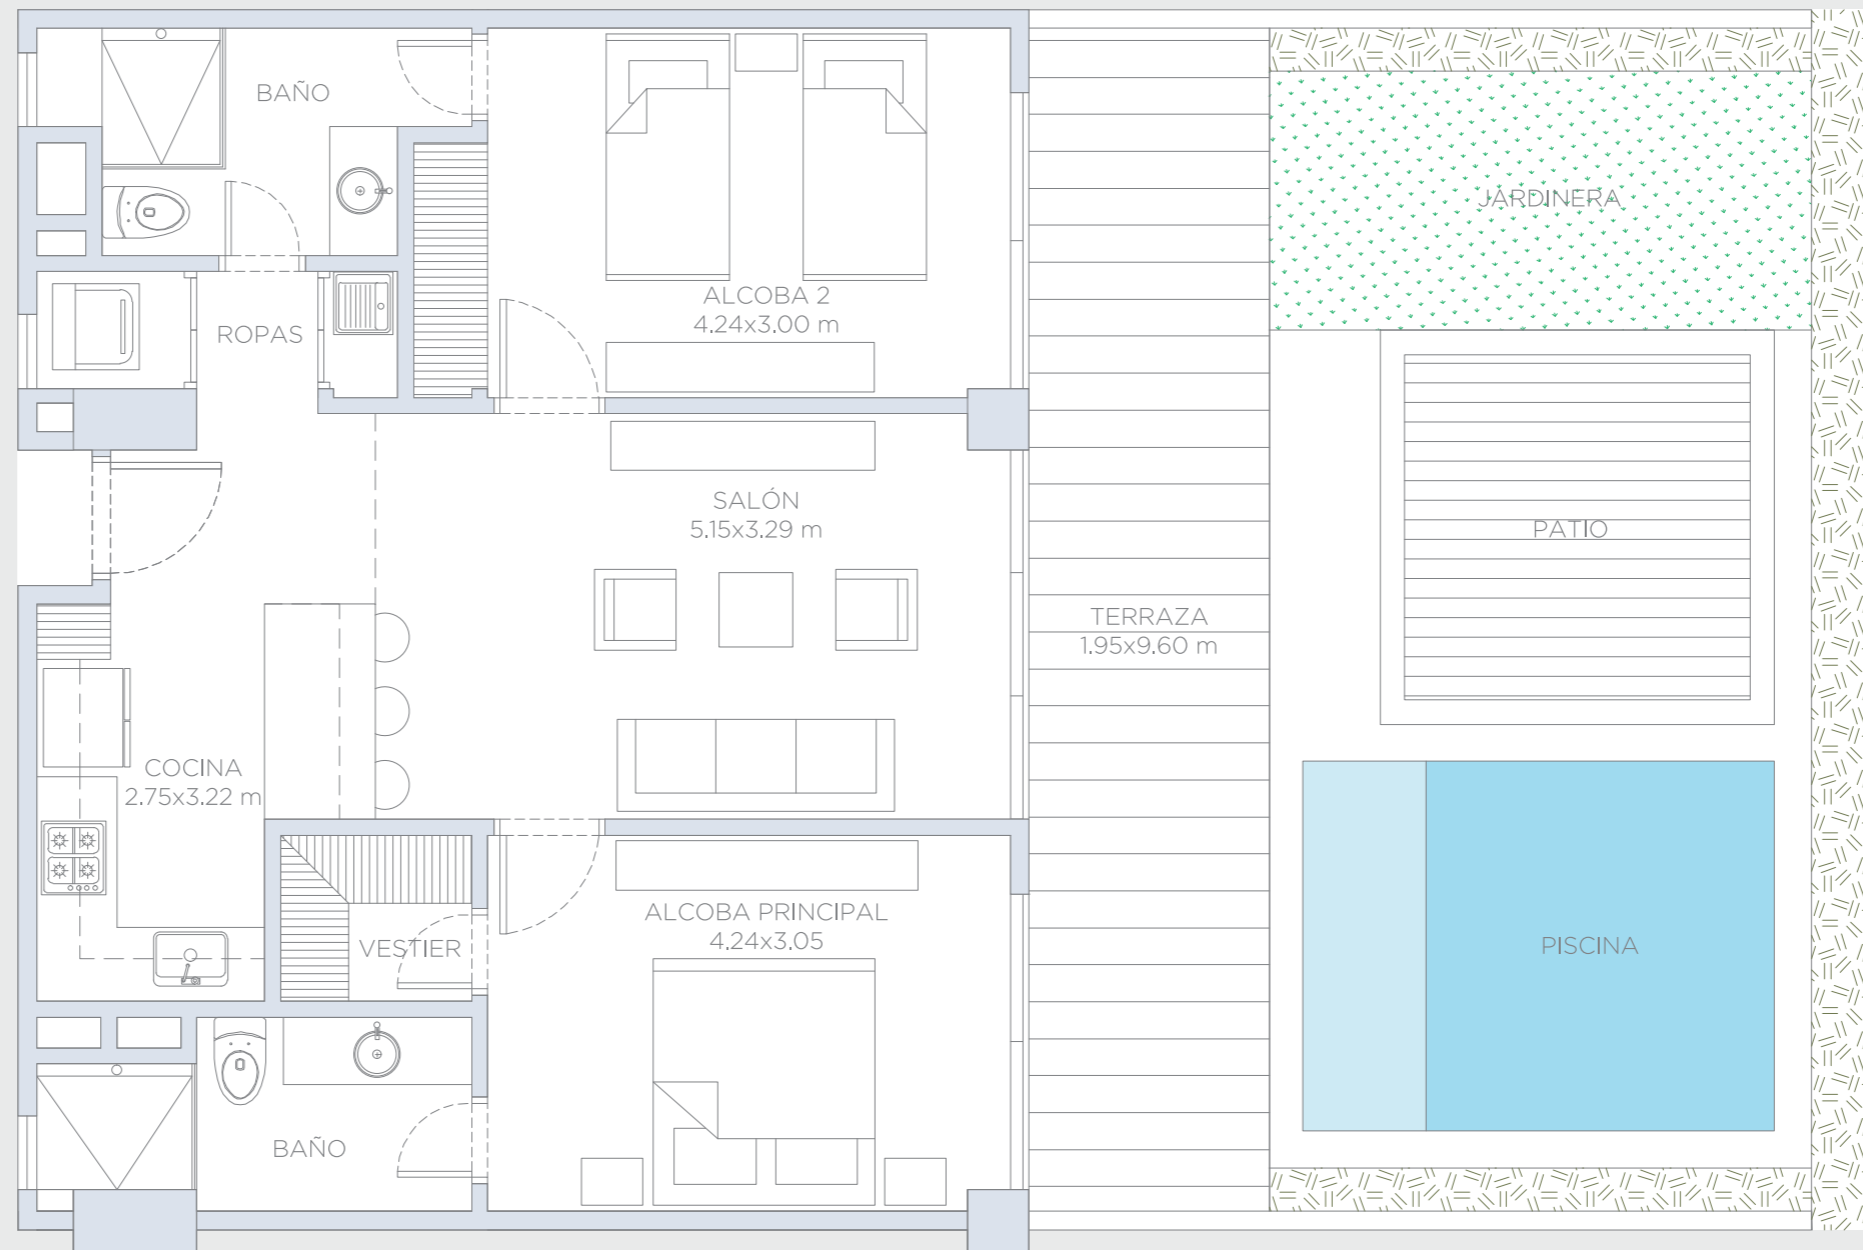


APARTAMENTO 110

Área Interna:	78.25 m ²
Área Terraza:	19.00 m ²
Área Patio:	49.00 m ²
Área Total:	146.25 m ²

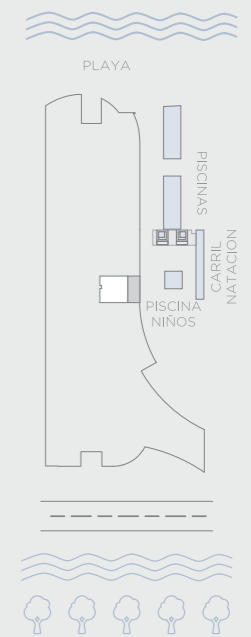


morros ~ kai

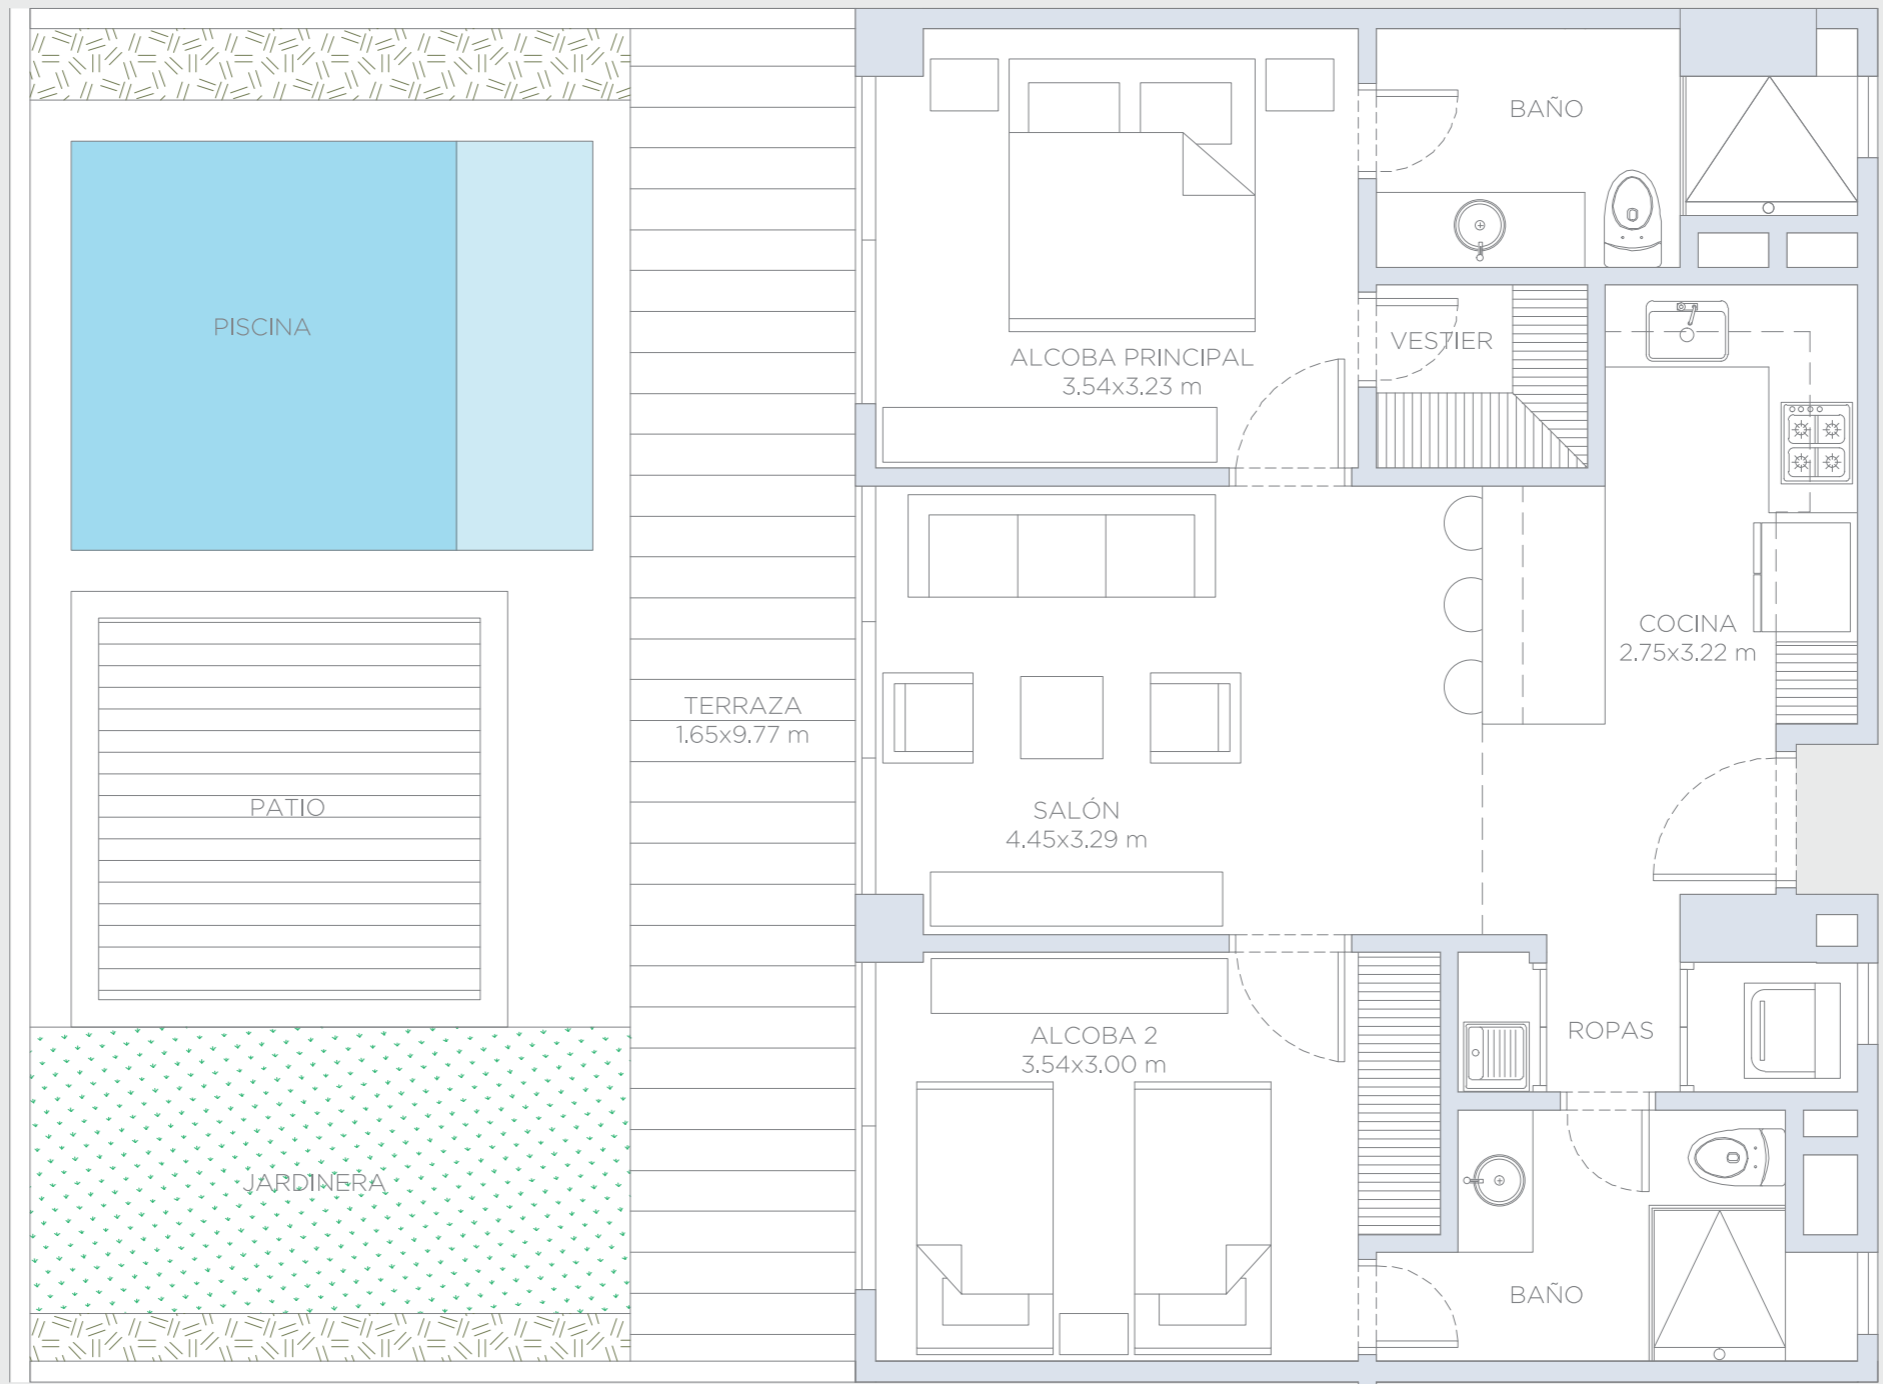


APARTAMENTO 111

Área Interna:	73.4 m ²
Área Terraza:	16.5 m ²
Área Patio:	46.0 m ²
Área Total:	135.9 m ²

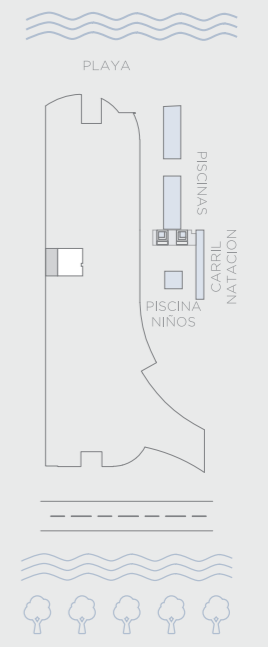


morros ~ kai


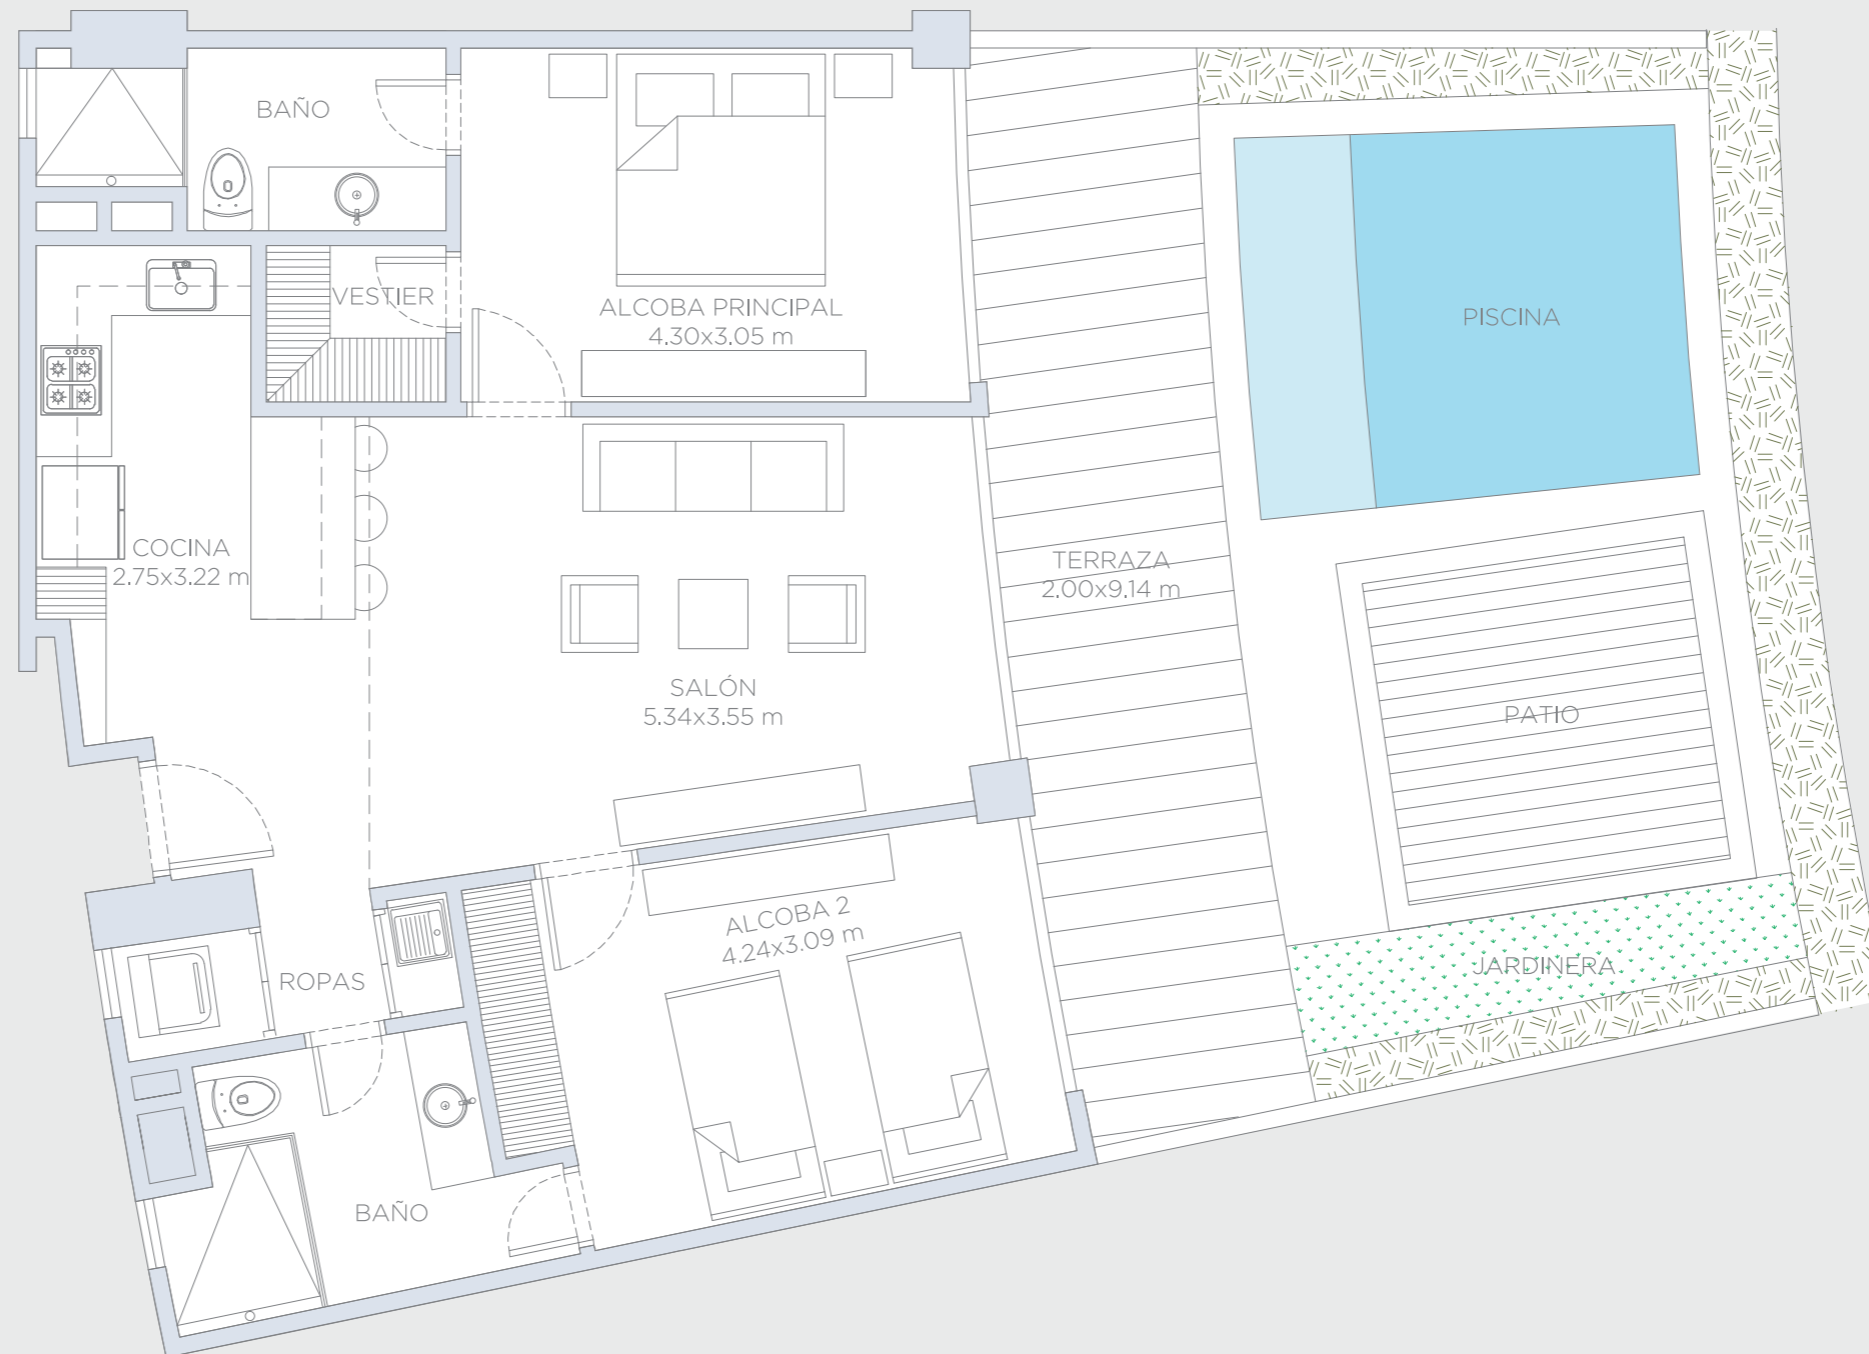


APARTAMENTO 112

Área Interna:	85.5 m ²
Área Terraza:	18.5 m ²
Área Patio:	44.0 m ²
Área Total:	148.0 m ²

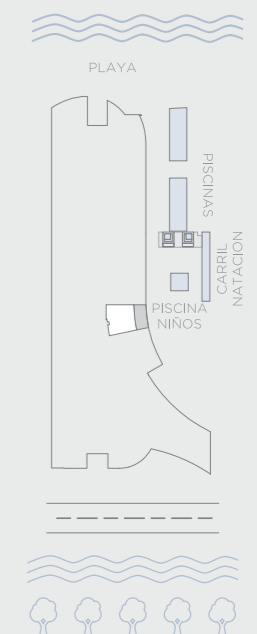


morros ~ kai

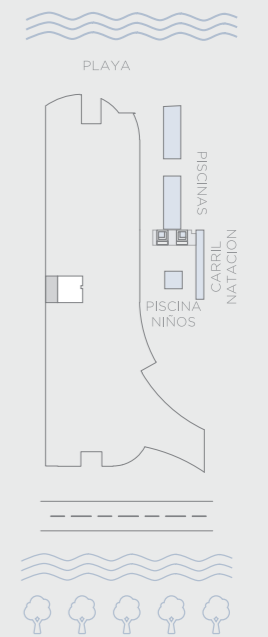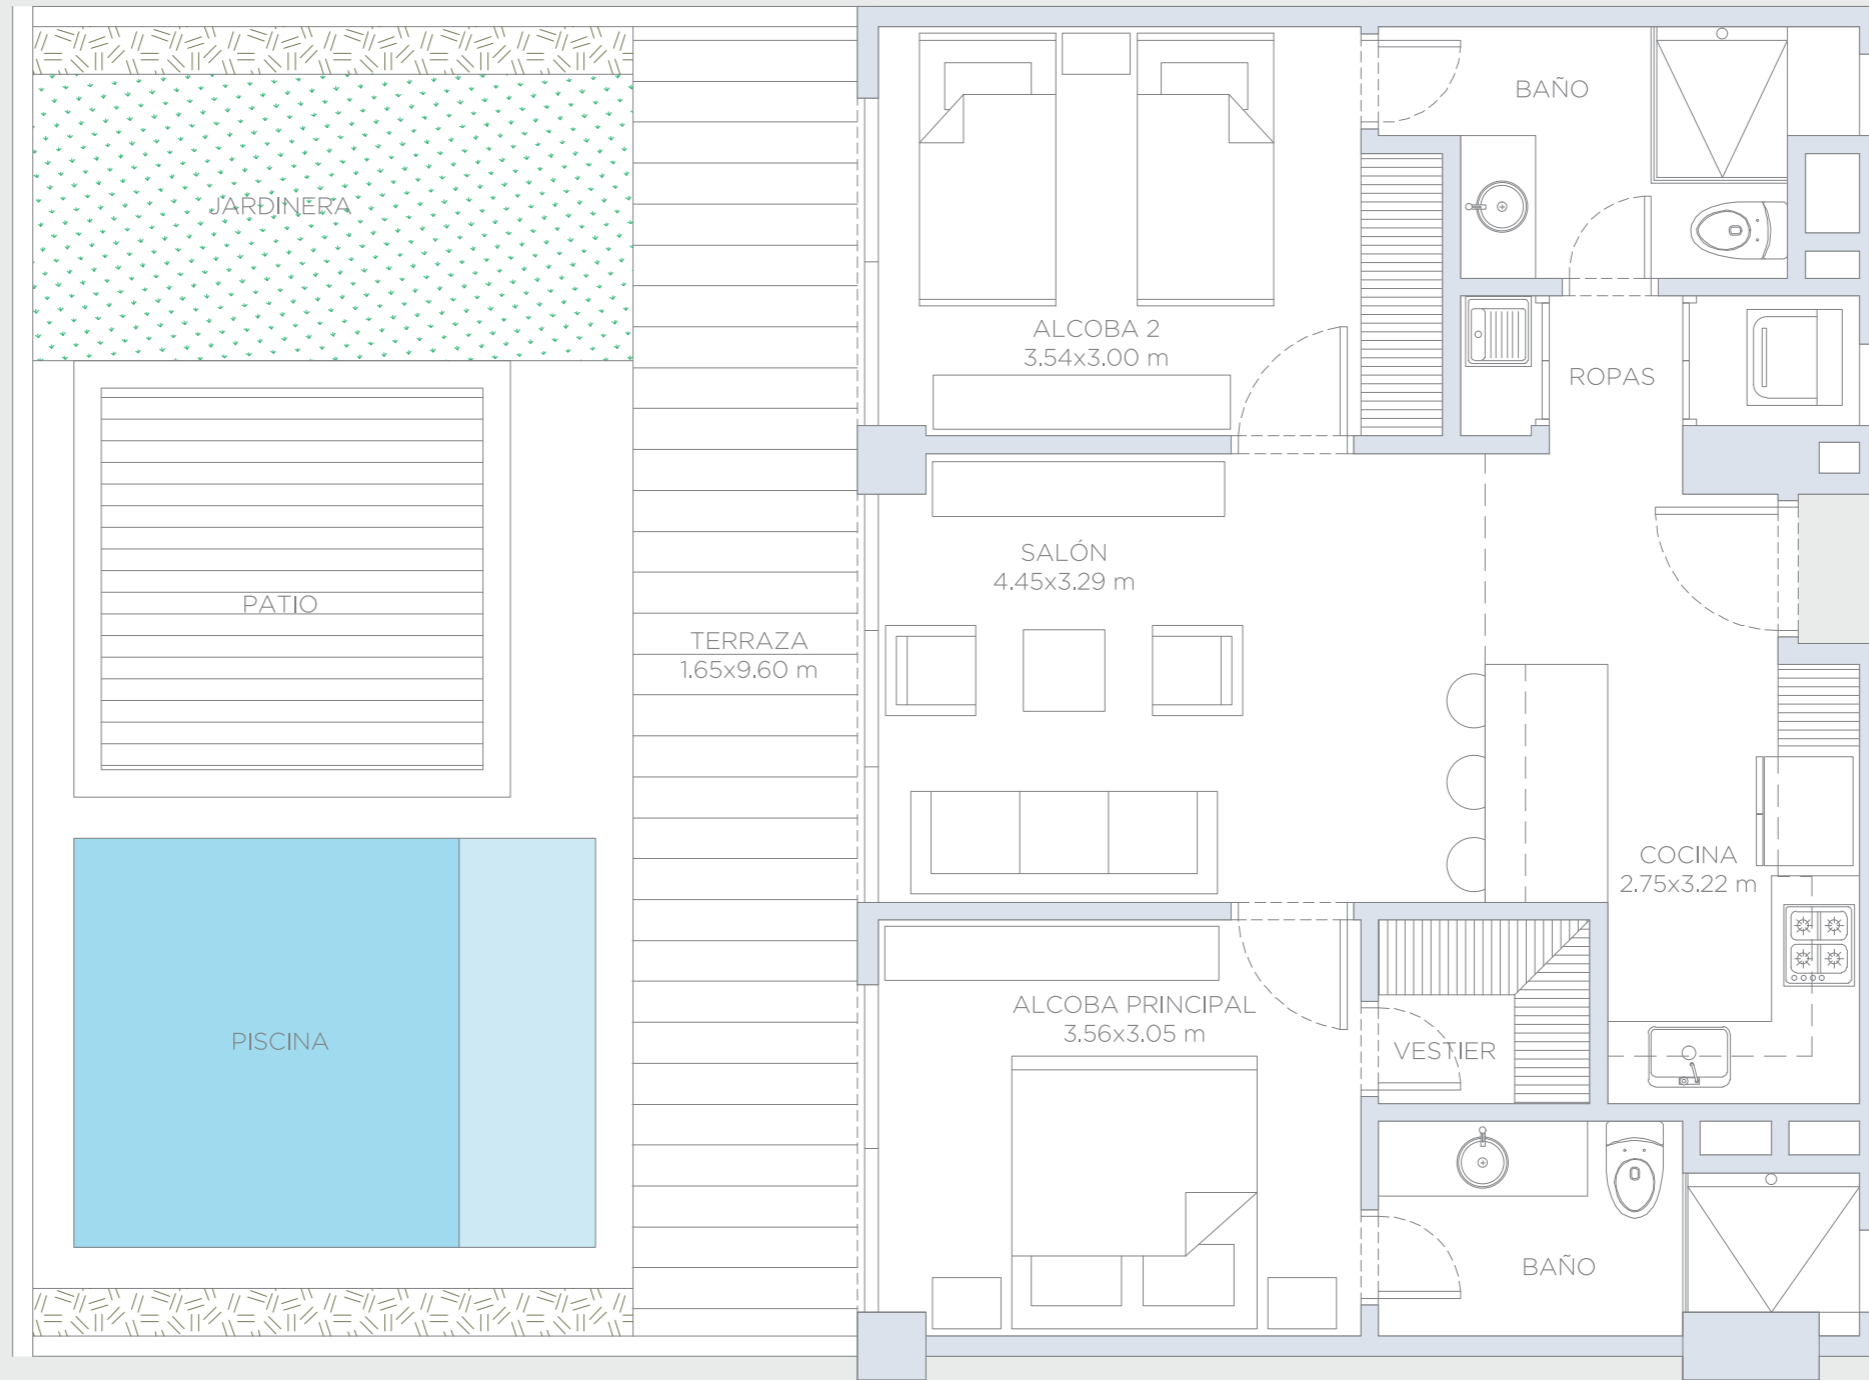

APARTAMENTO 113


Área Interna:	71.40 m ²
Área Terraza:	16.10 m ²
Área Patio:	44.25 m ²
Área Total:	131.75 m ²

morros ~ kai

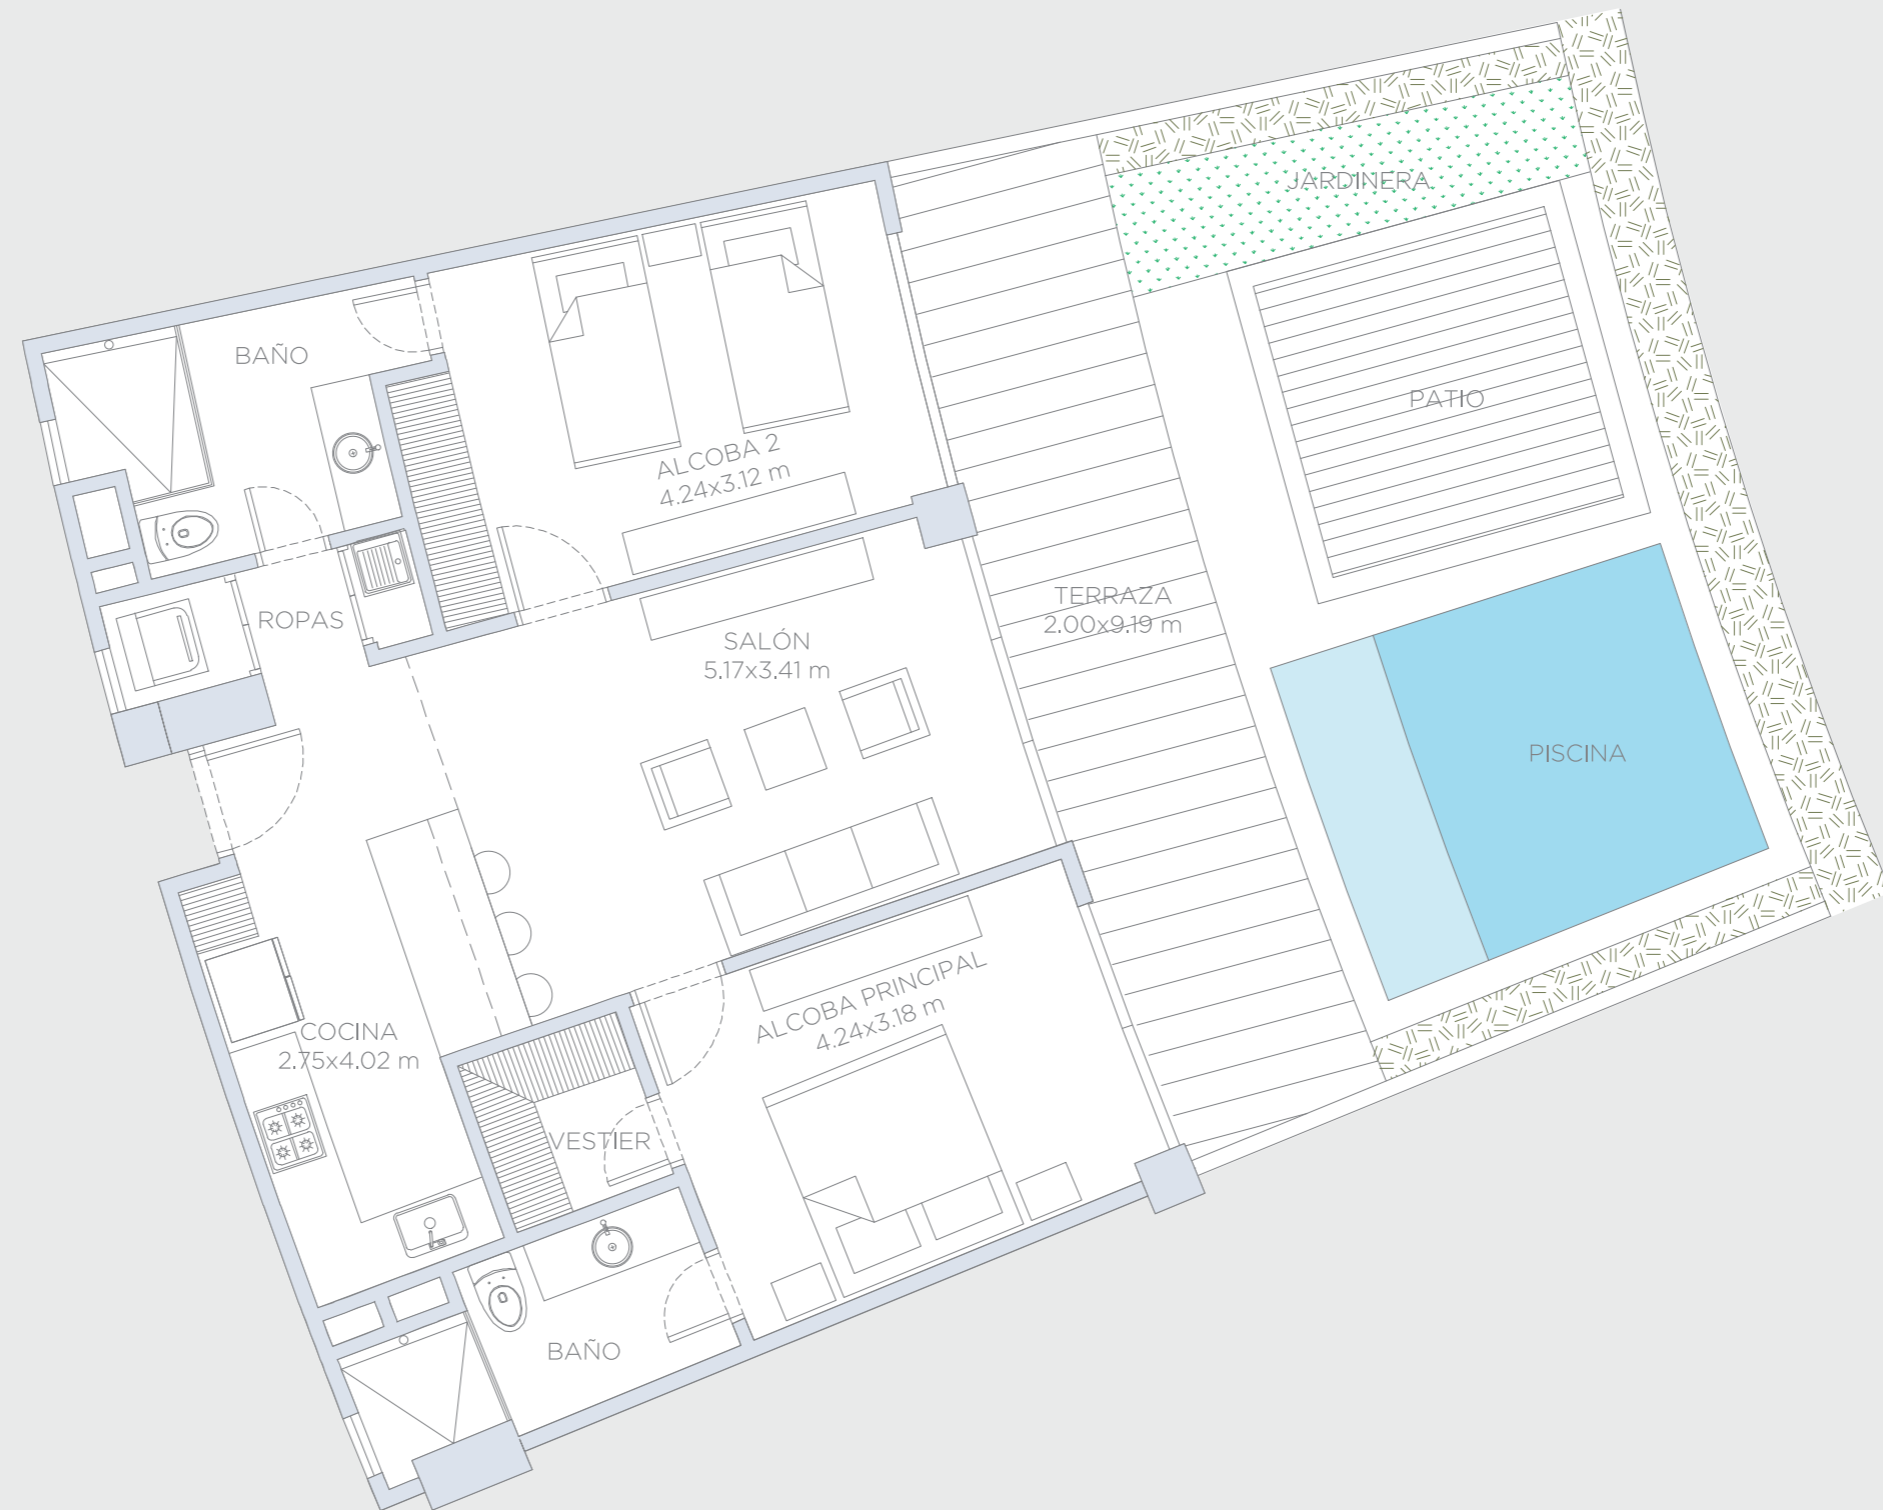


APARTAMENTO 114

Área Interna:	84.5 m ²
Área Terraza:	18.5 m ²
Área Patio:	44.5 m ²
Área Total:	147.5 m ²

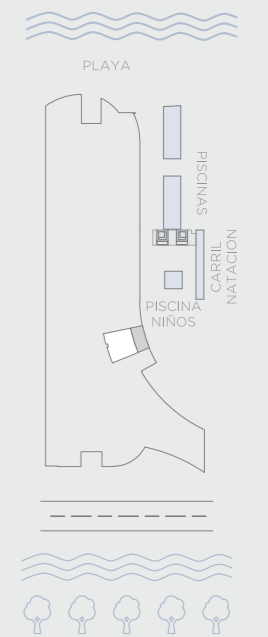


morros ~ kai

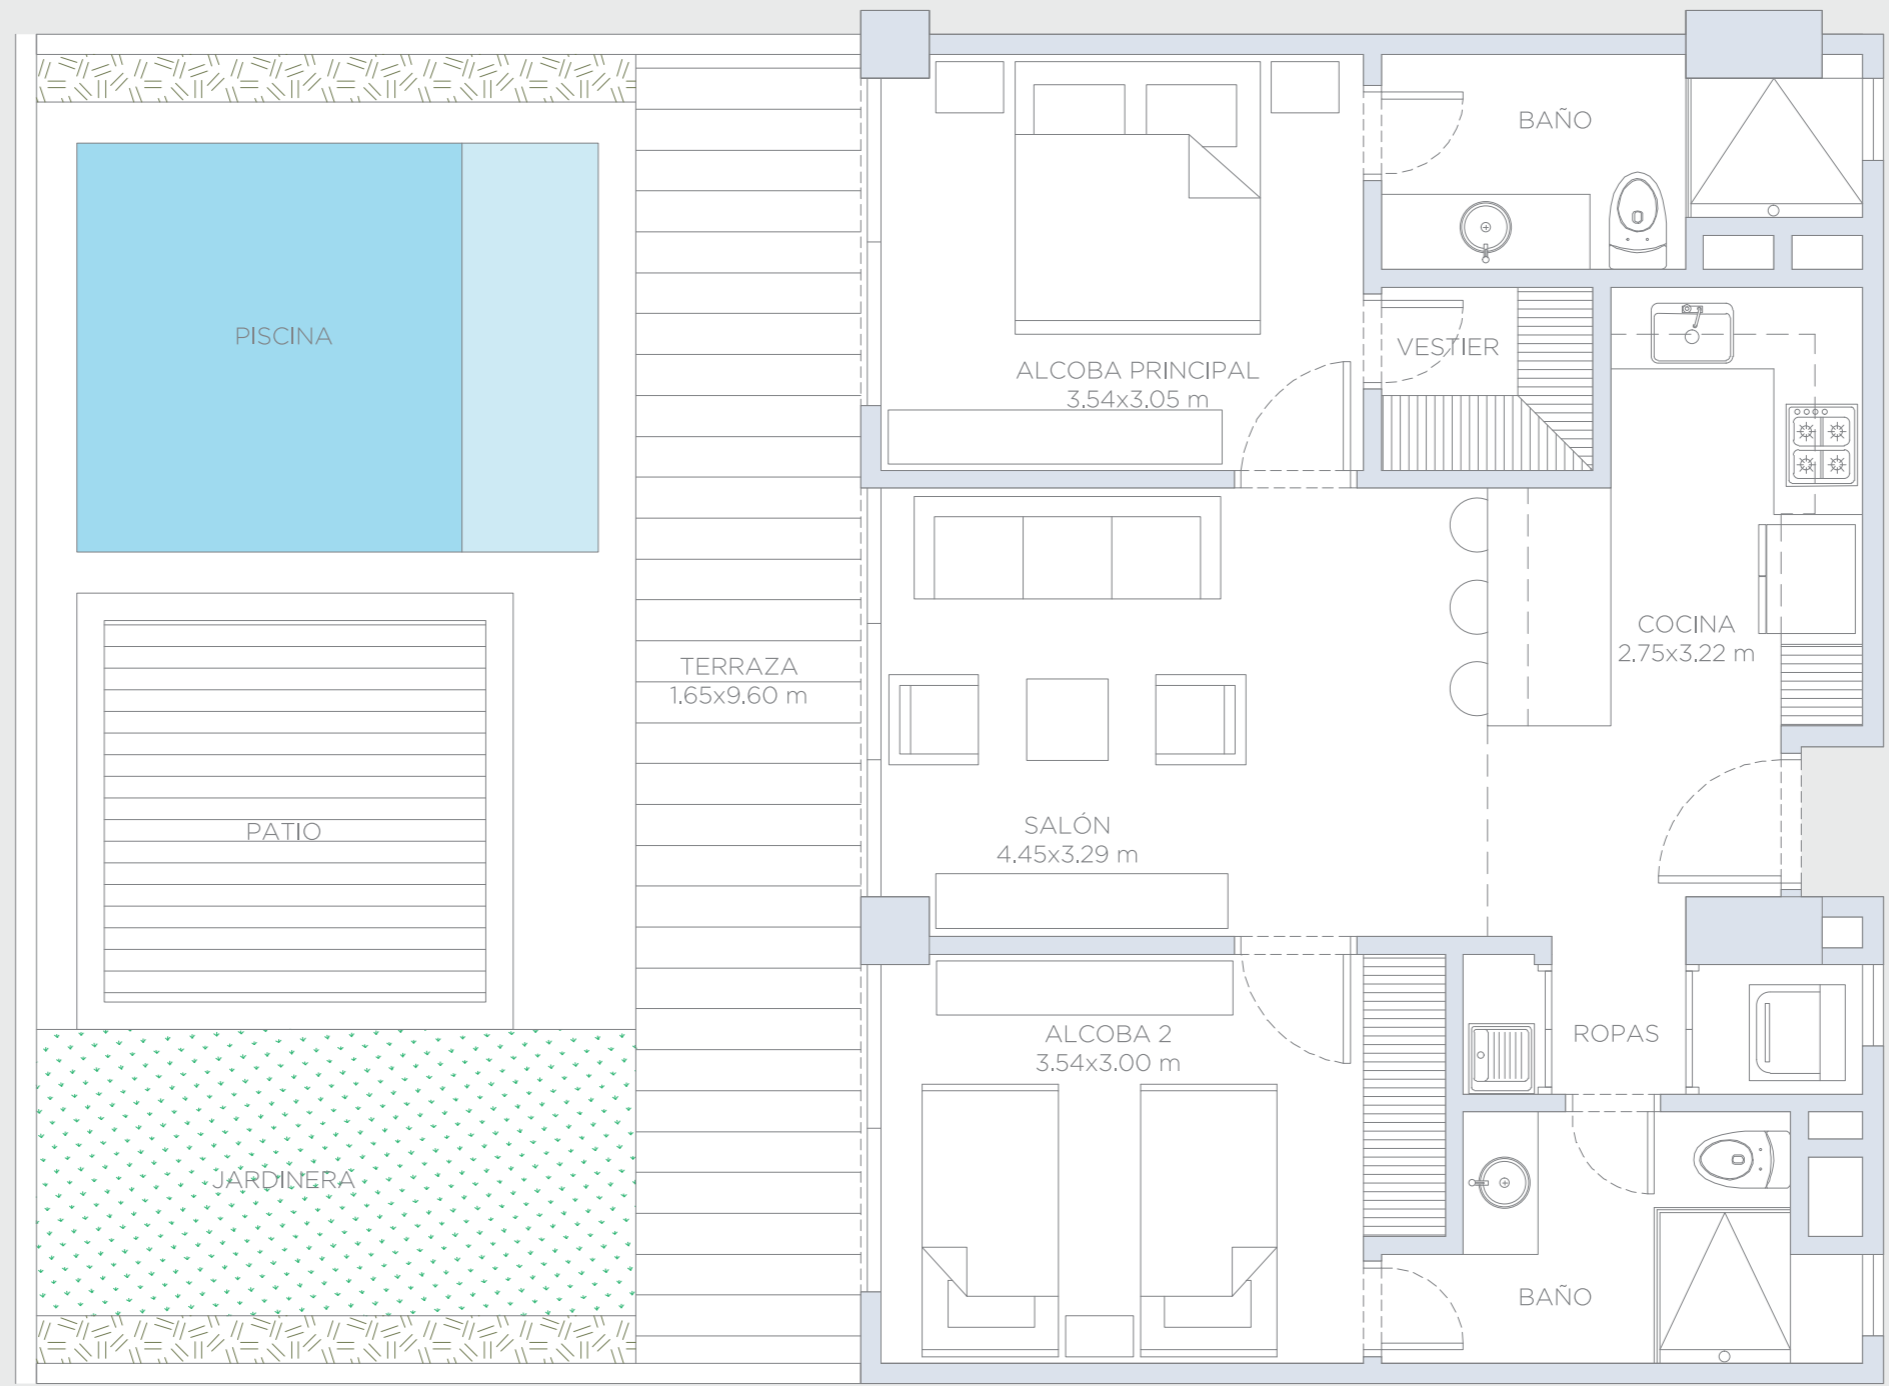



APARTAMENTO 115

Área Interna:	71.40 m ²
Área Terraza:	16.10 m ²
Área Patio:	44.25 m ²
Área Total:	131.75 m ²

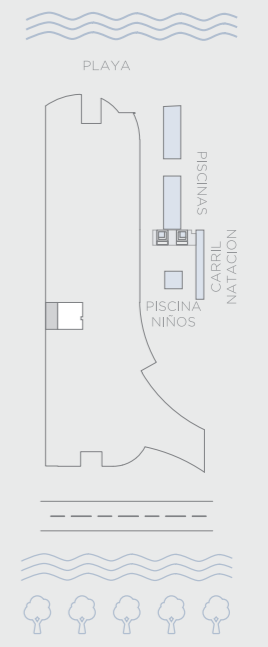

Estas imagenes son representaciones arquitectonicas con fines ilustrativos. Las especificaciones de los inmuebles son las detalladas en los respectivos contratos de promesa de compraventa. El mobiliario mostrado en las imagenes tambien tiene fines ilustrativos, los inmuebles se venden sin ningun mobiliario.


morros ~ kai

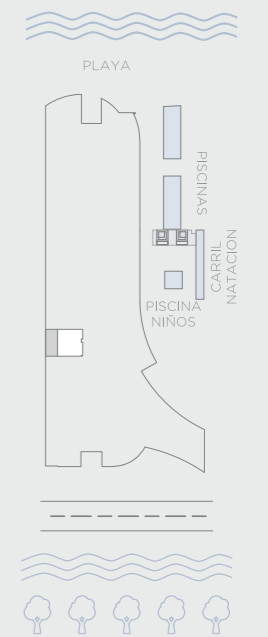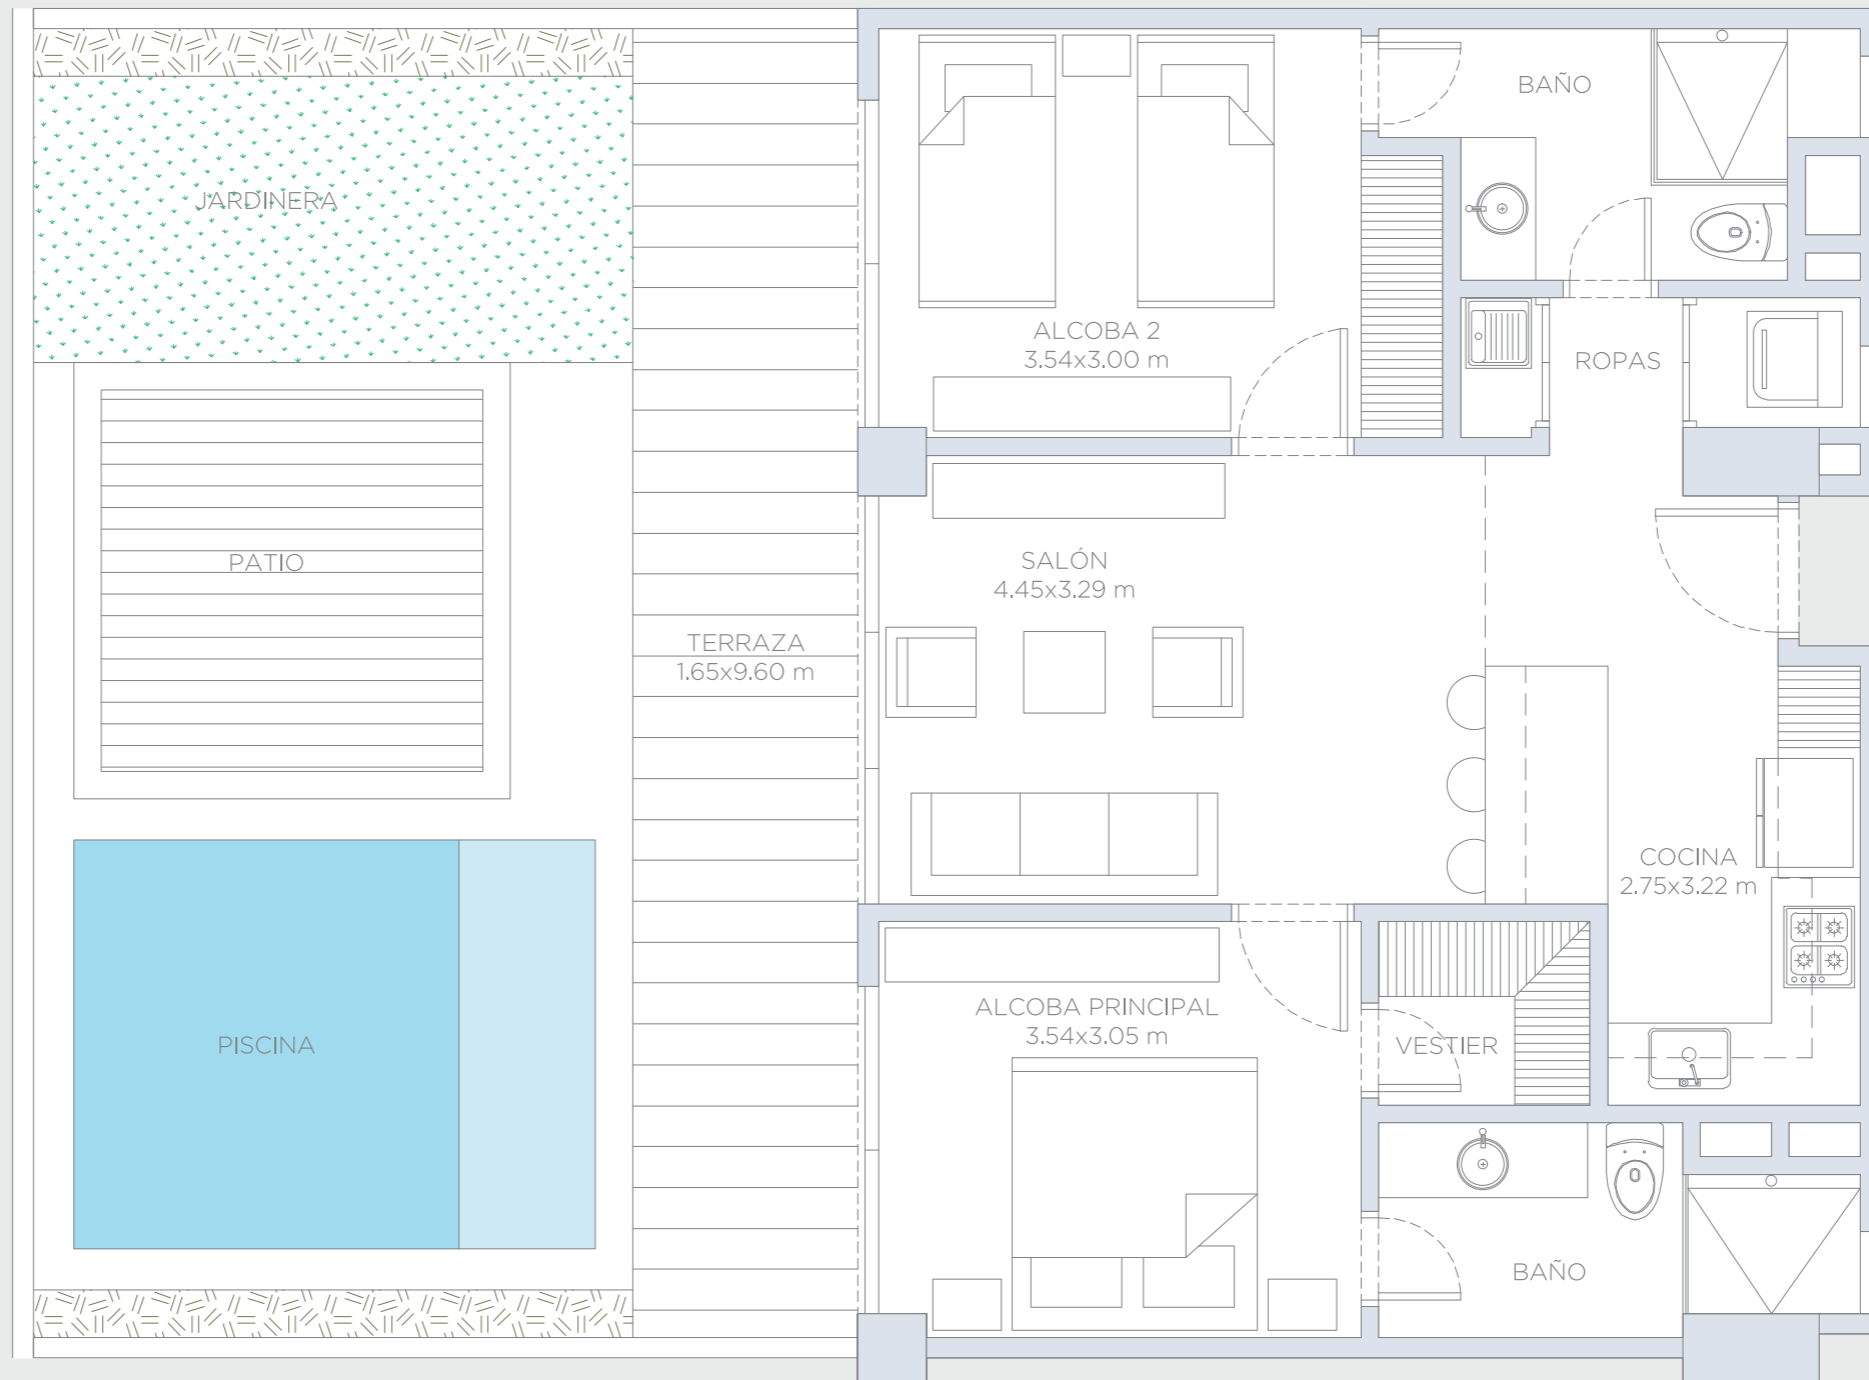

APARTAMENTO 117


Área Interna:	71.40 m ²
Área Terraza:	16.10 m ²
Área Patio:	44.25 m ²
Área Total:	131.75 m ²

morros ~ kai

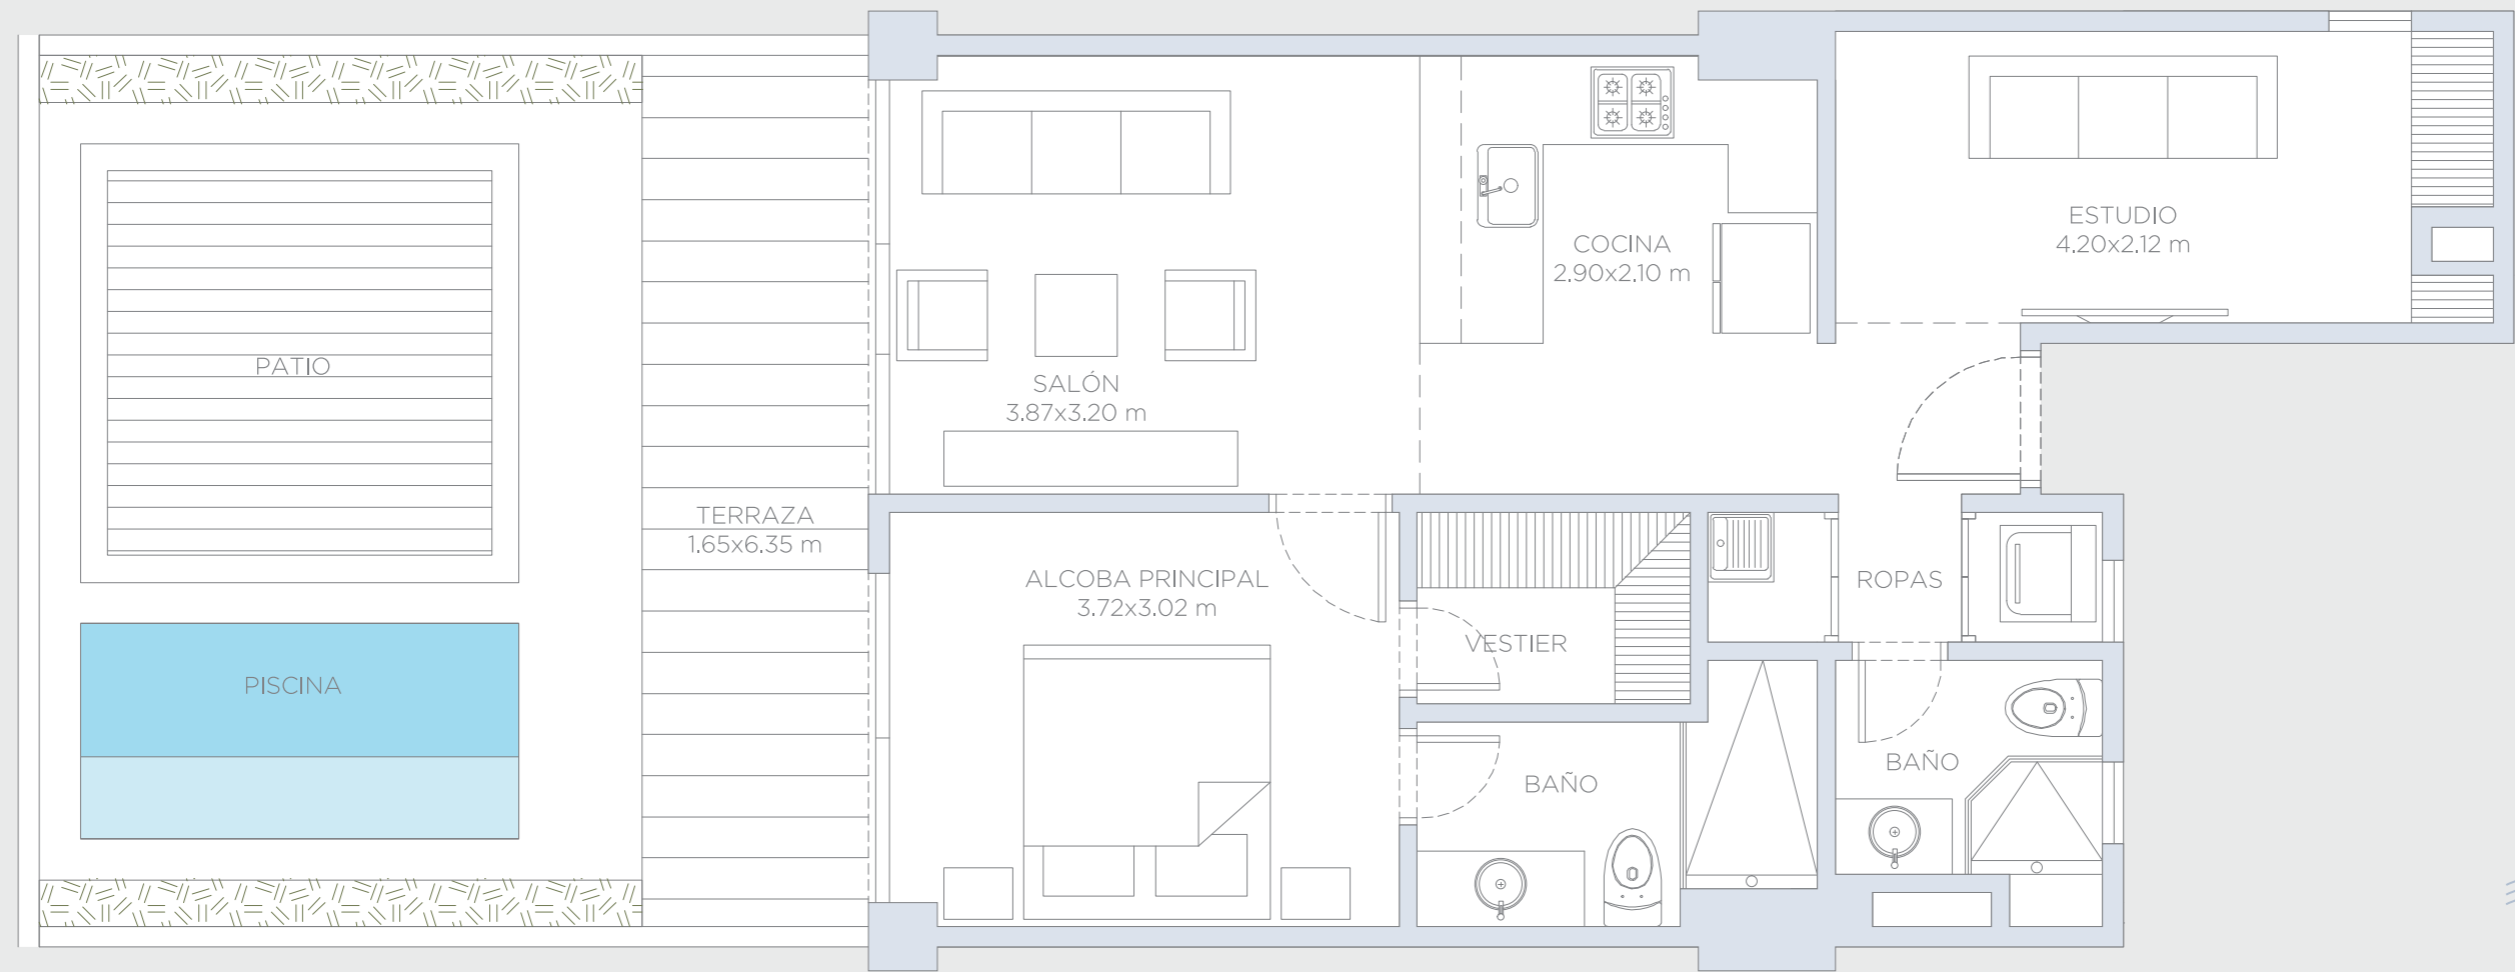


APARTAMENTO 119

Área Interna:	65.25 m ²
Área Terraza:	10.75 m ²
Área Patio:	29.60 m ²
Área Total:	105.60 m ²

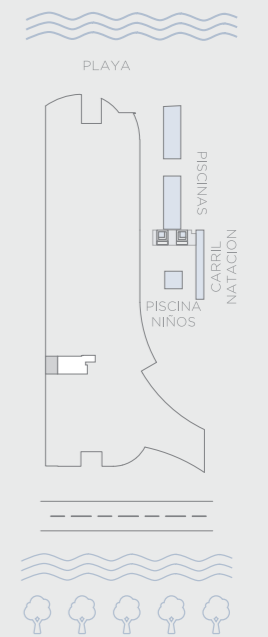


morros ~ kai

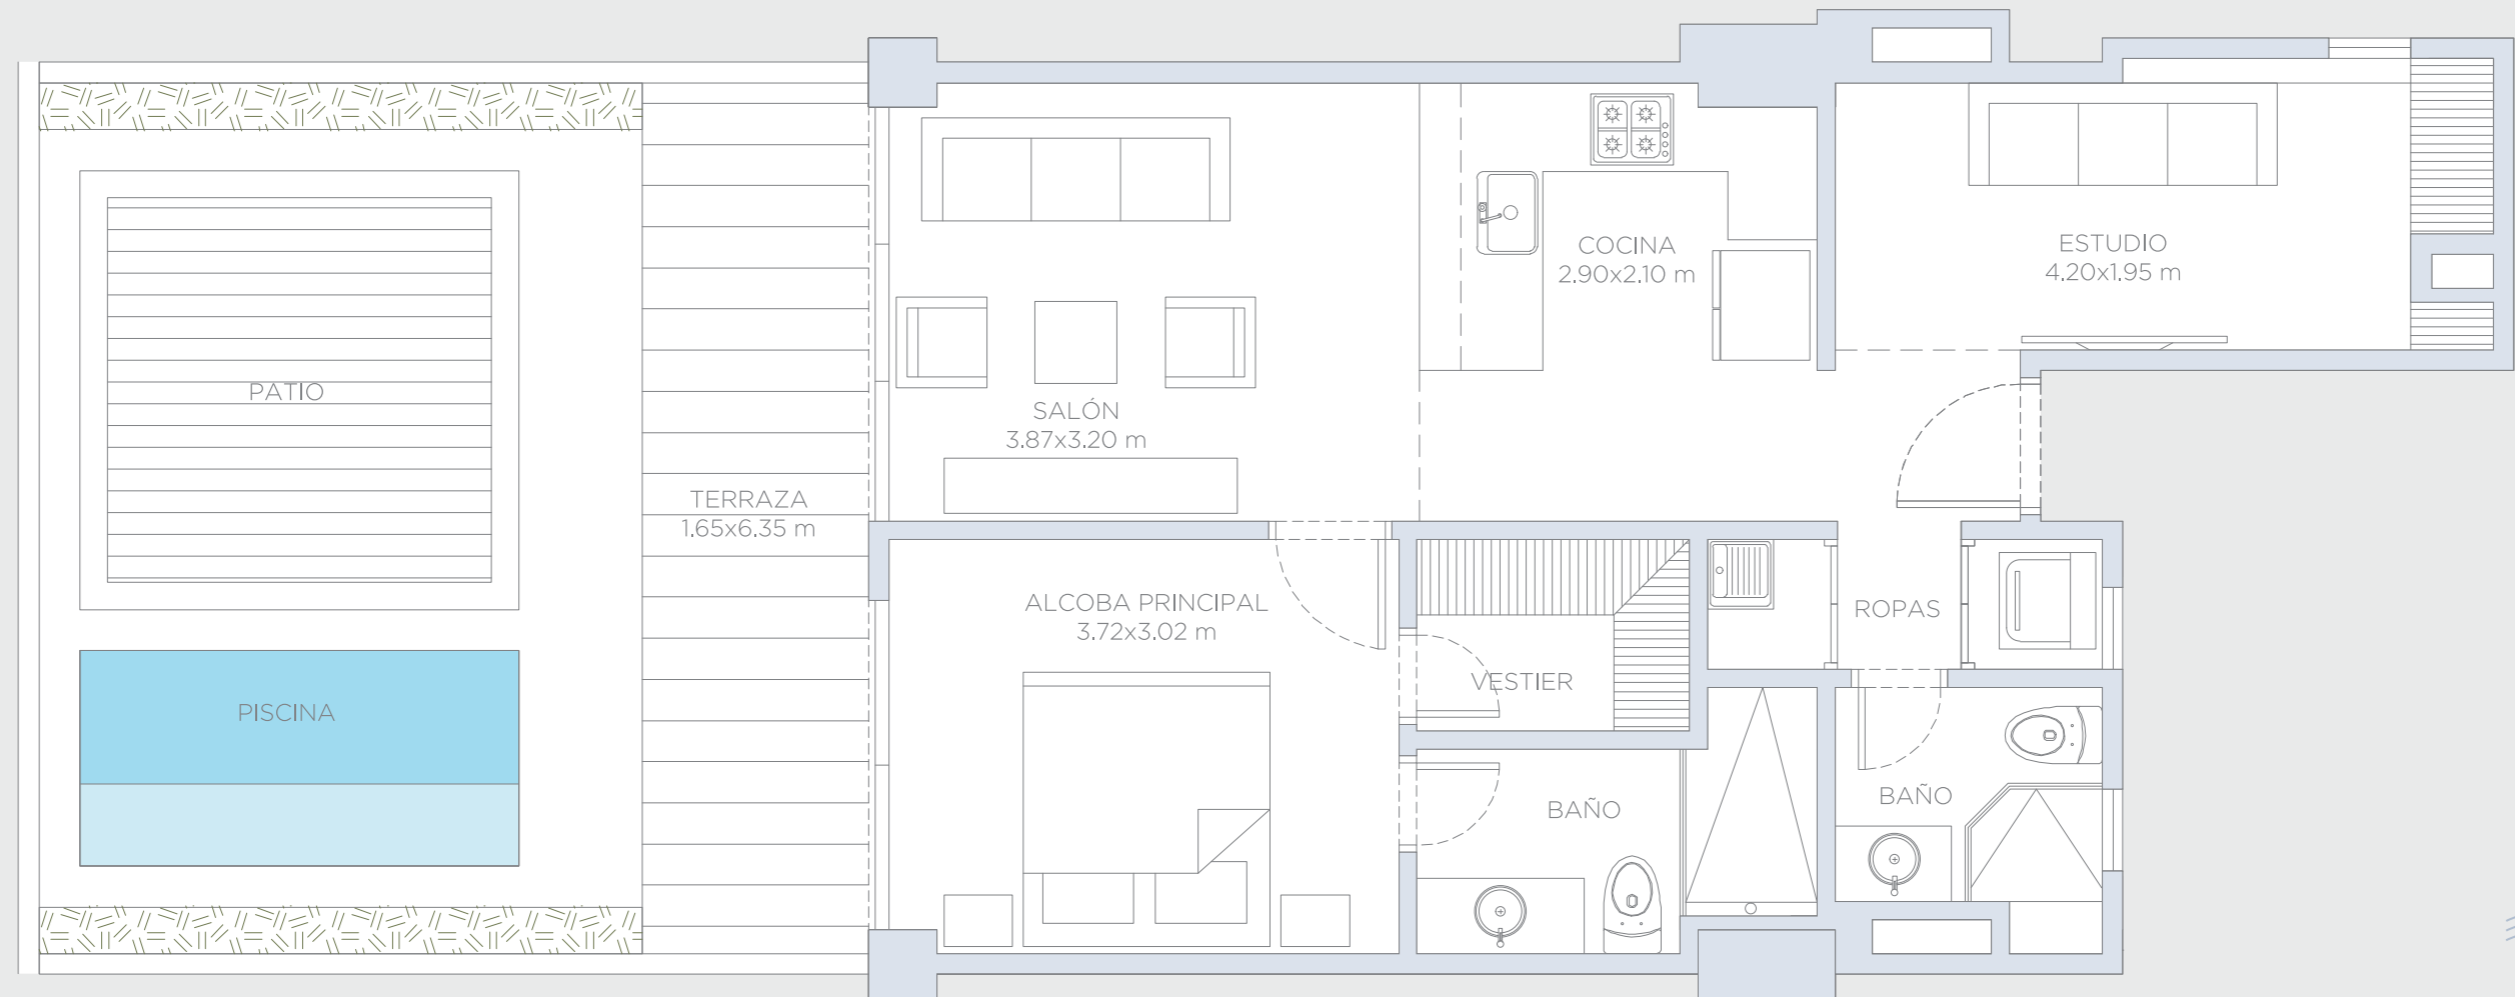


APARTAMENTO 121

Área Interna:	65.25 m ²
Área Terraza:	10.75 m ²
Área Patio:	29.60 m ²
Área Total:	105.60 m ²

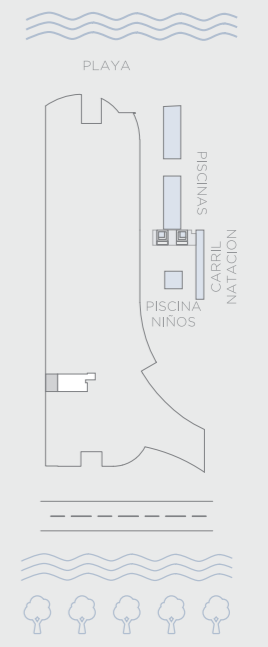


Estas imagenes son representaciones arquitectonicas con fines ilustrativos. Las especificaciones de los inmuebles son las detalladas en los respectivos contratos de promesa de compraventa. El mobiliario mostrado en las imagenes tambien tiene fines ilustrativos, los inmuebles se venden sin ningun mobiliario.

morros ~ kai

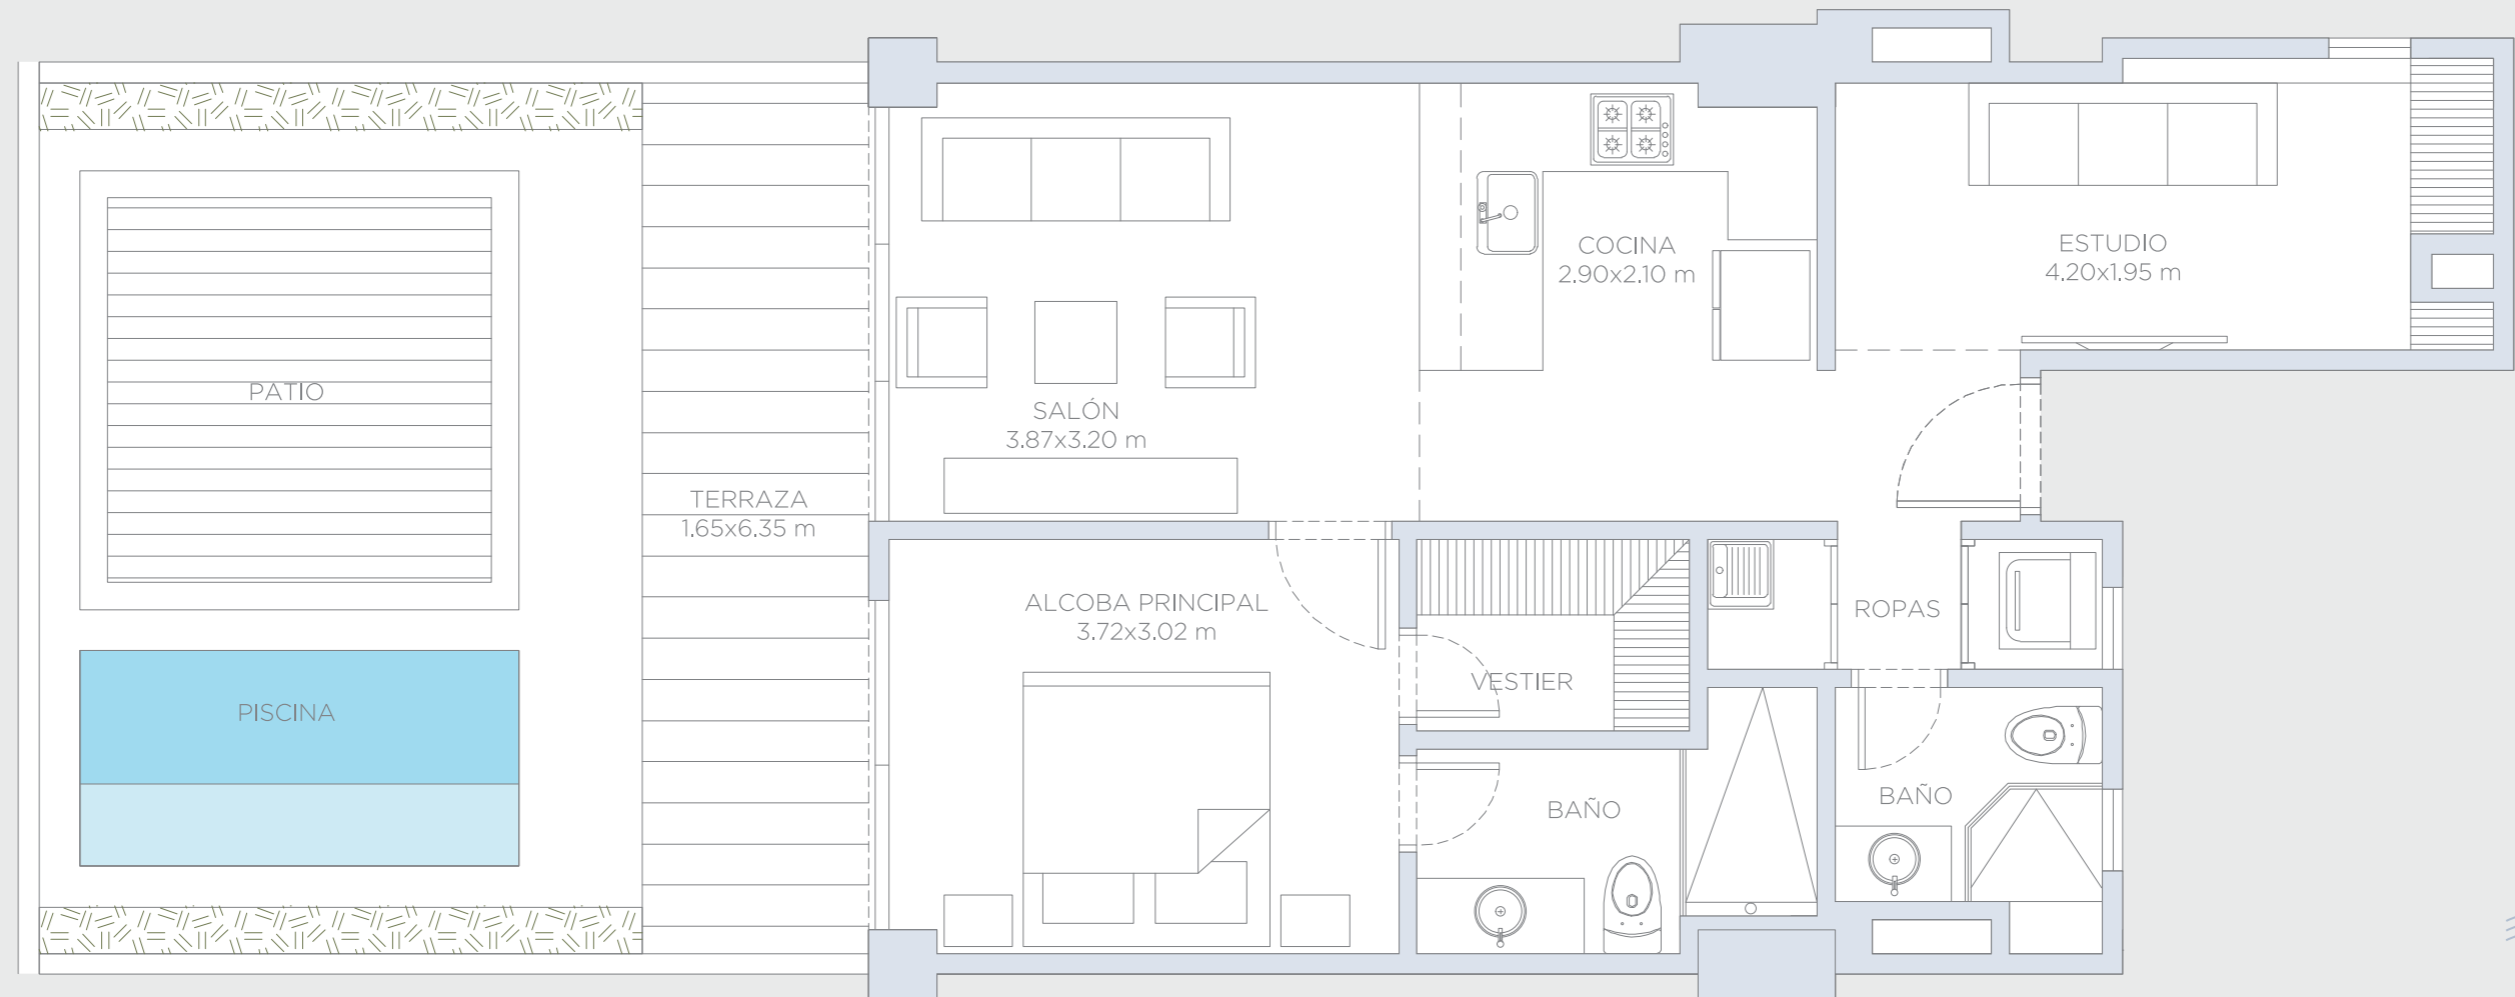



APARTAMENTO 123

Área Interna:	65.25 m ²
Área Terraza:	10.75 m ²
Área Patio:	29.60 m ²
Área Total:	105.60 m ²

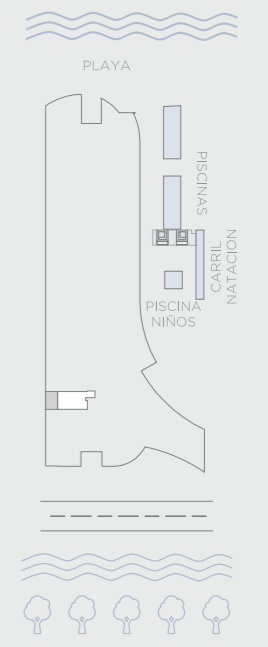

Estas imagenes son representaciones arquitectonicas con fines ilustrativos. Las especificaciones de los inmuebles son las detalladas en los respectivos contratos de promesa de compraventa. El mobiliario mostrado en las imagenes tambien tiene fines ilustrativos, los inmuebles se venden sin ningun mobiliario.

morros ~ kai

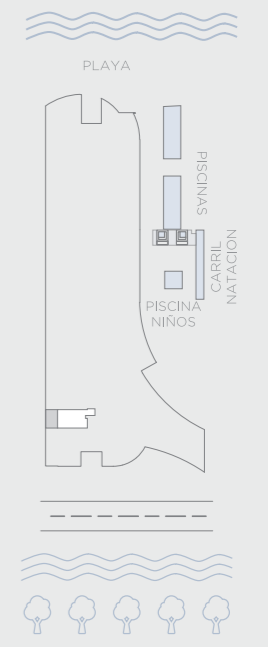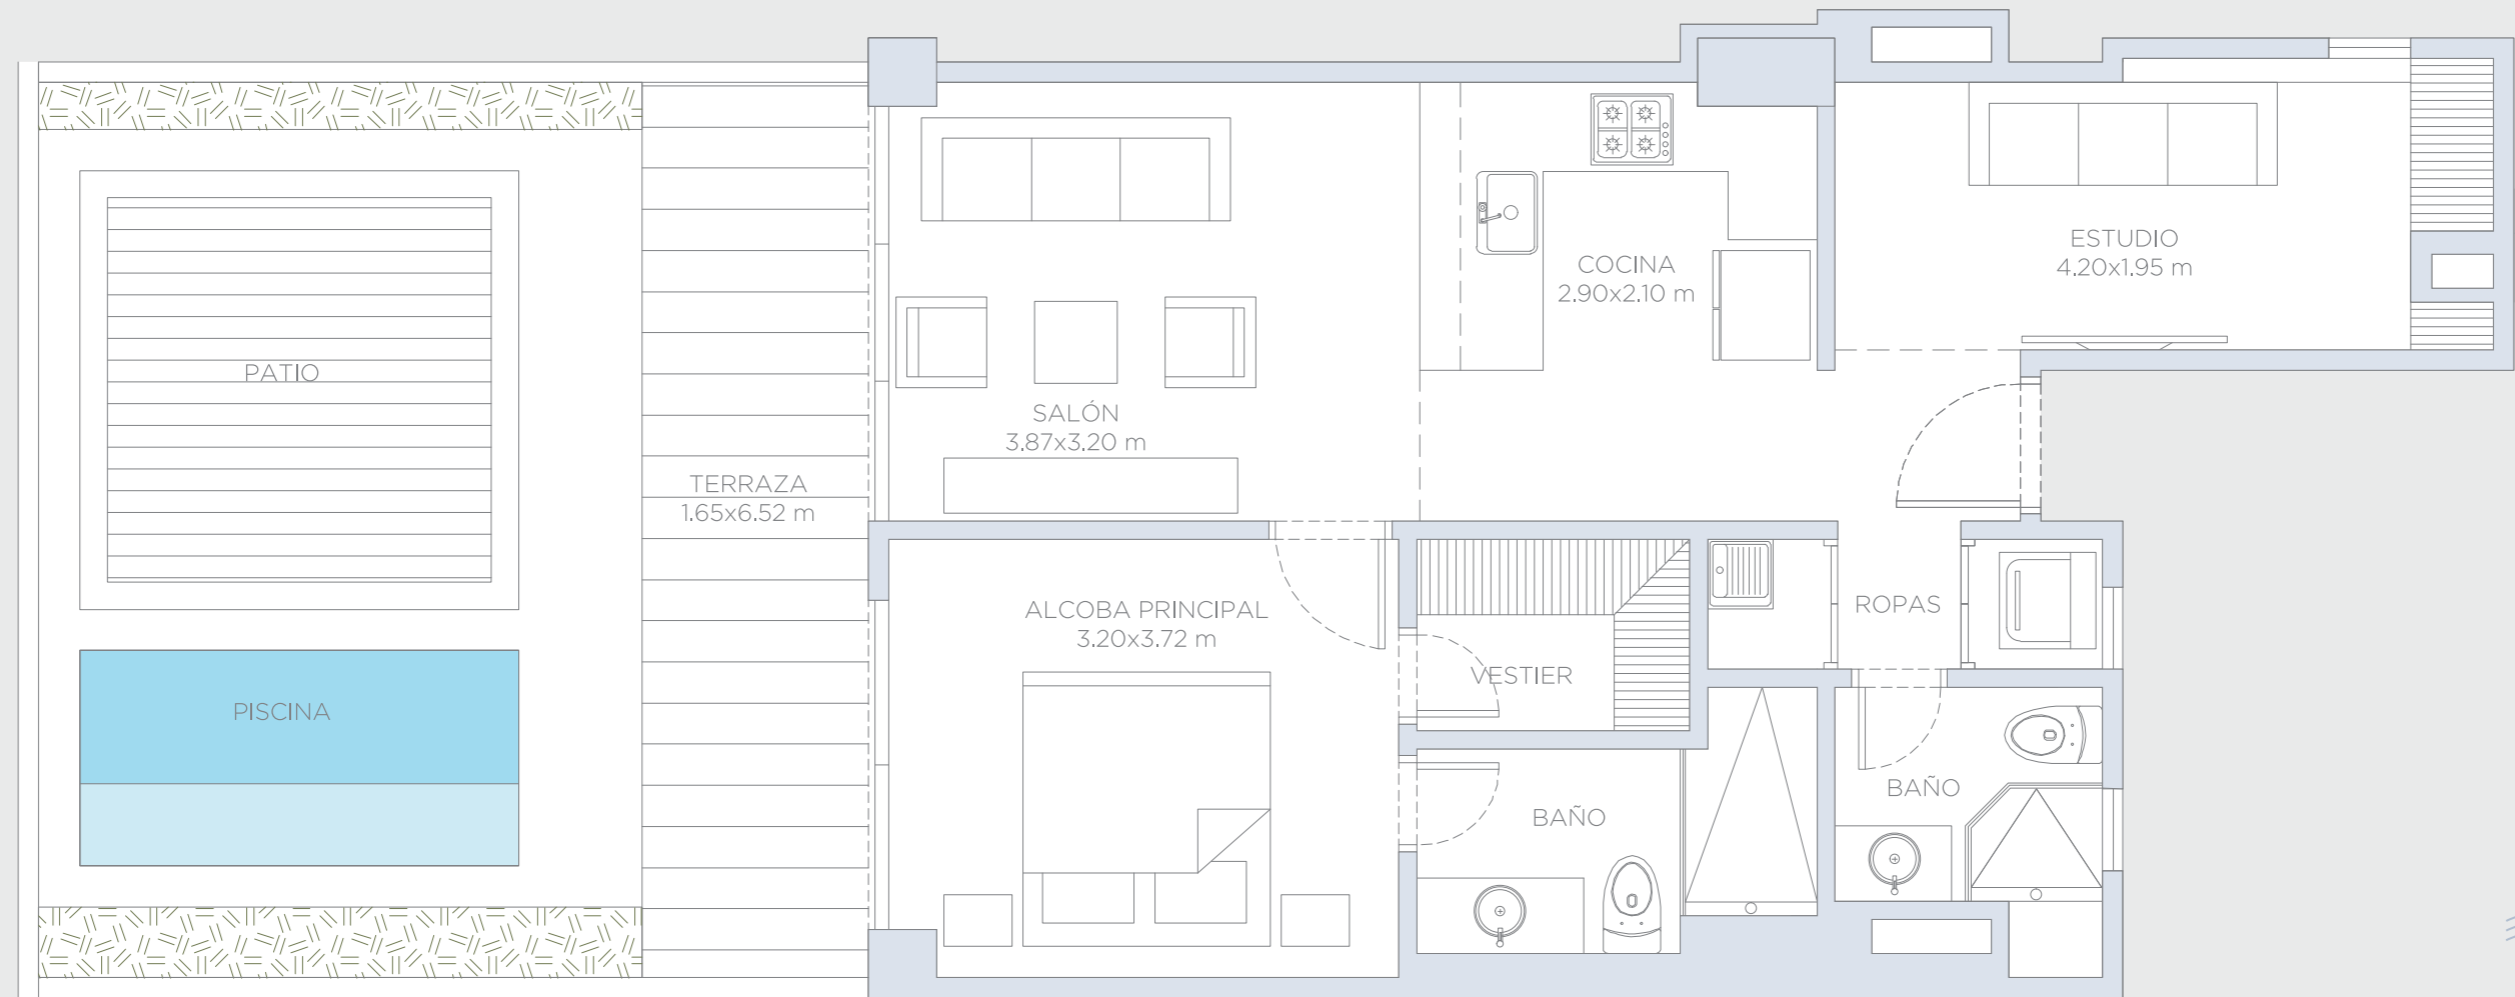

APARTAMENTO 125

Área Interna:	66.85 m ²
Área Terraza:	11.15 m ²
Área Patio:	30.00 m ²
Área Total:	108.00 m ²

Estas imagenes son representaciones arquitectonicas con fines ilustrativos. Las especificaciones de los inmuebles son las detalladas en los respectivos contratos de promesa de compraventa. El mobiliario mostrado en las imagenes tambien tiene fines ilustrativos, los inmuebles se venden sin ningun mobiliario.