


morros ~ kai

PLANTA GENERAL PISOS 2 AL 5

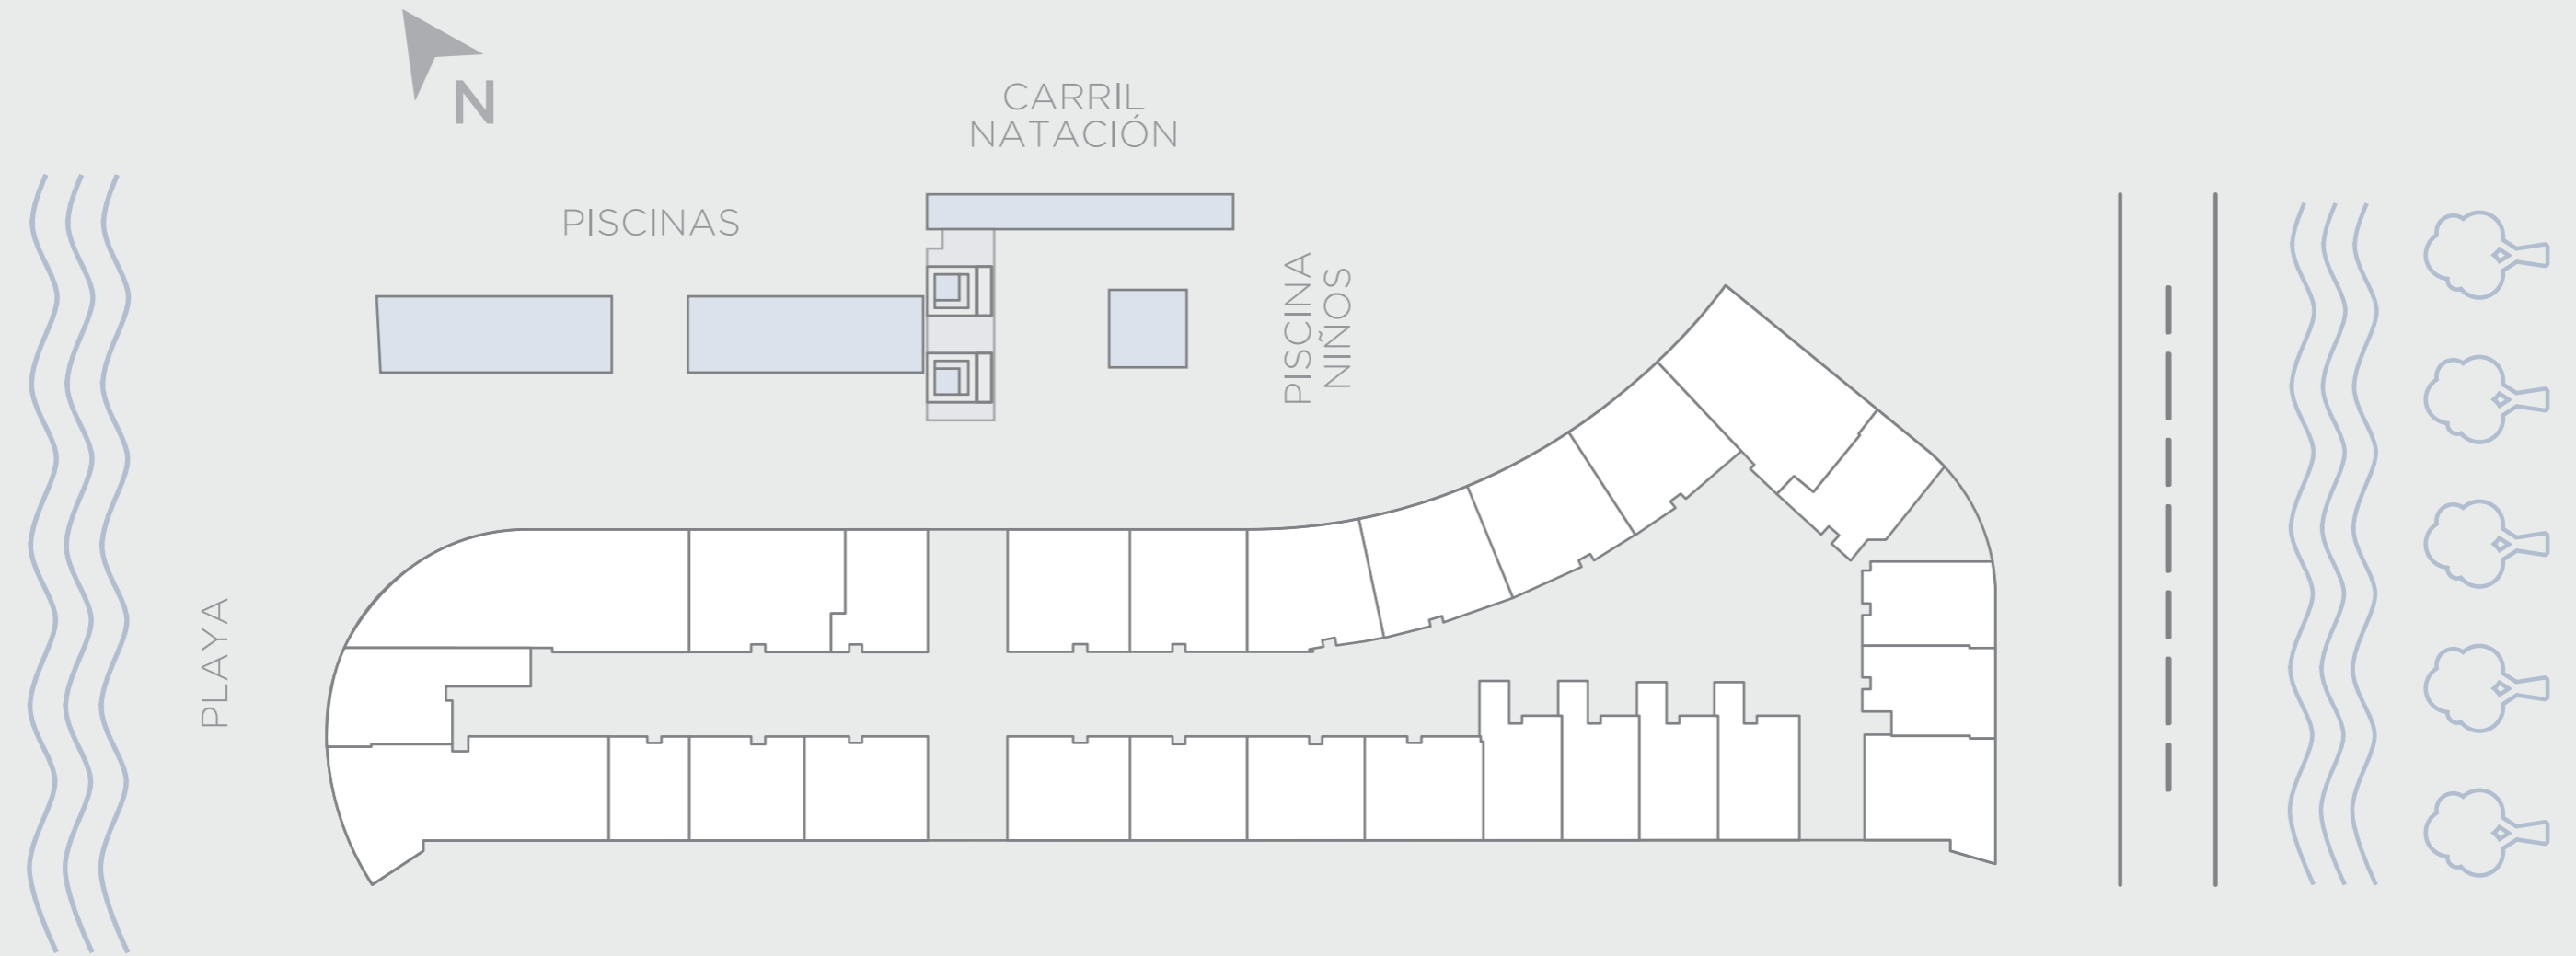


**Nicanor Carazo**

Brokers Inmobiliarios.


(57) 300 488 88 82 

# morros ~ kai

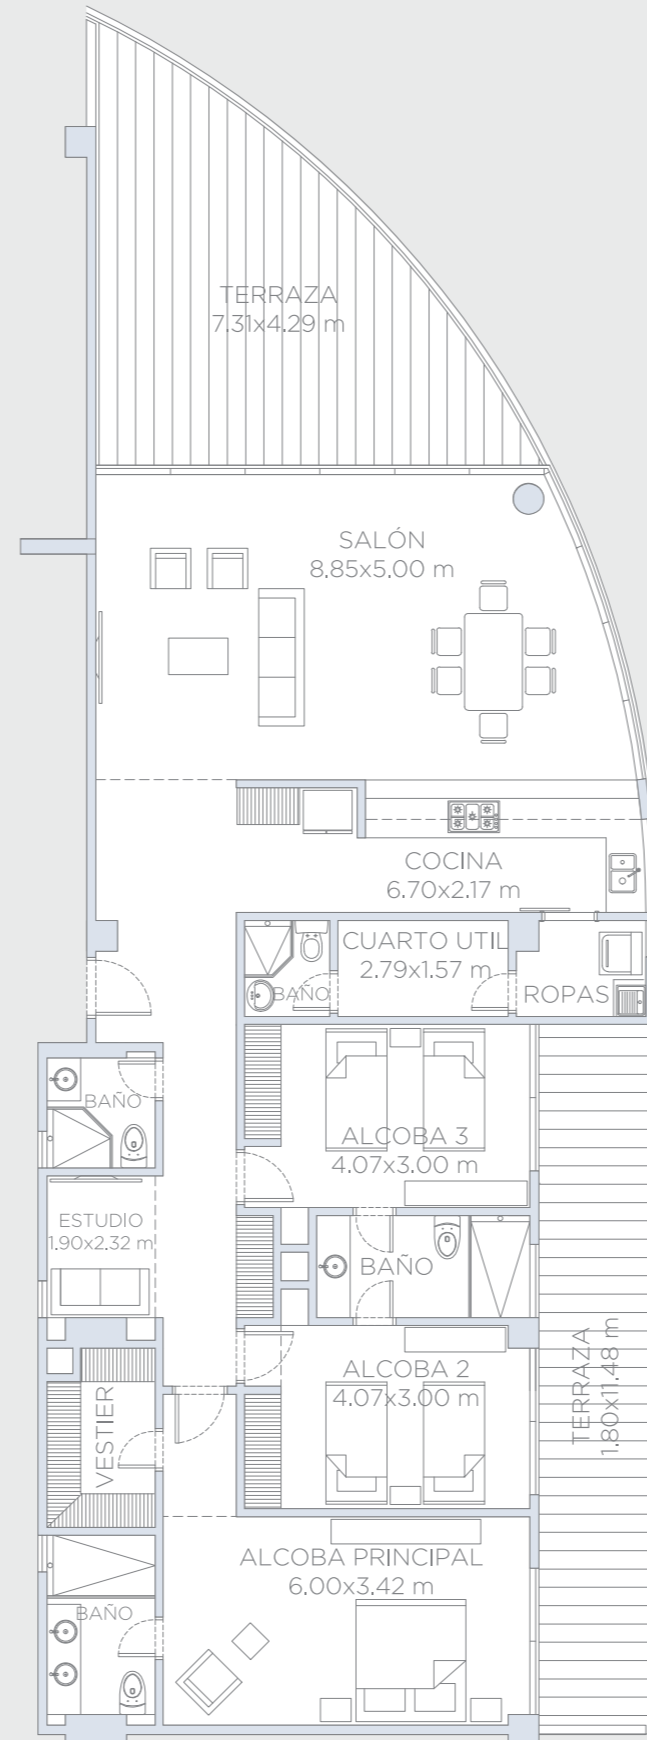


## APARTAMENTO 201

Área Interna:	175.0 m <sup>2</sup>
Área Terraza:	57.0 m <sup>2</sup>
Área Total:	232.0 m <sup>2</sup>

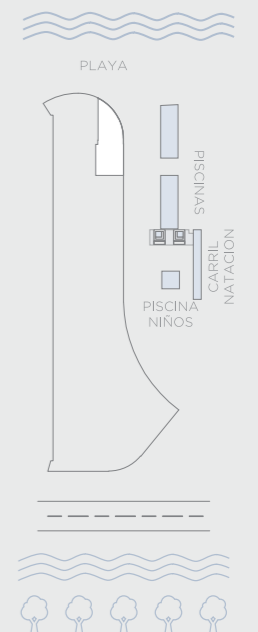


# morros ~ kai

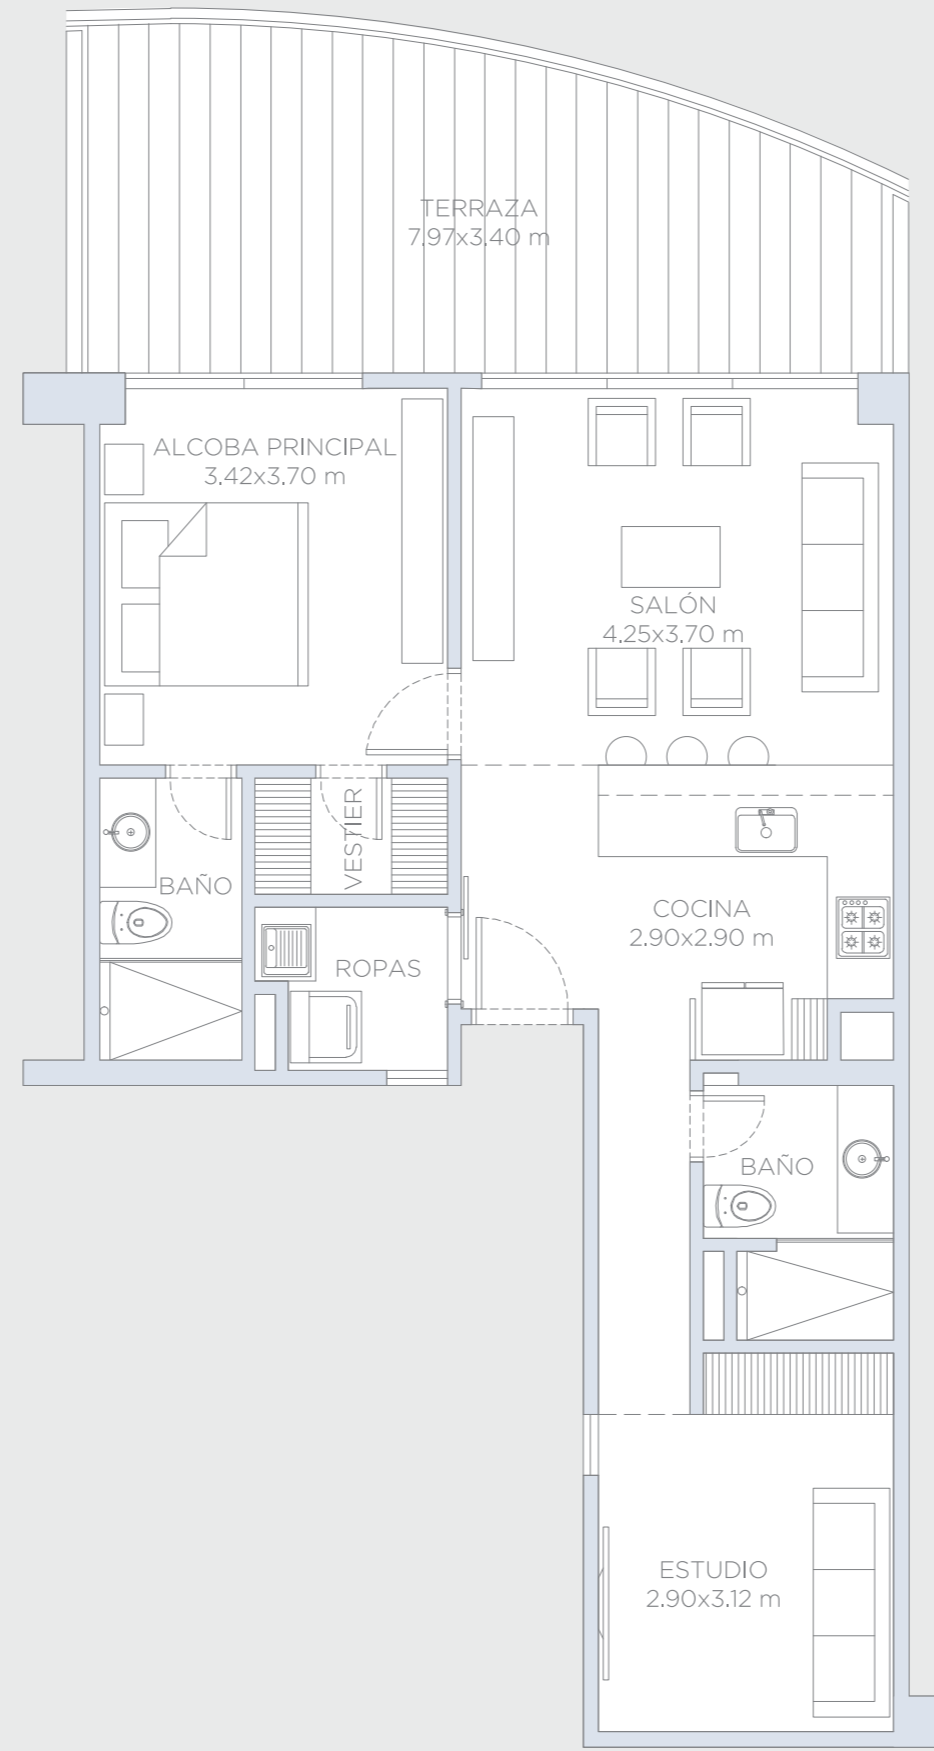


## APARTAMENTO 202

Área Interna:	74.0 m <sup>2</sup>
Área Terraza:	25.0 m <sup>2</sup>
Área Total:	99.0 m <sup>2</sup>

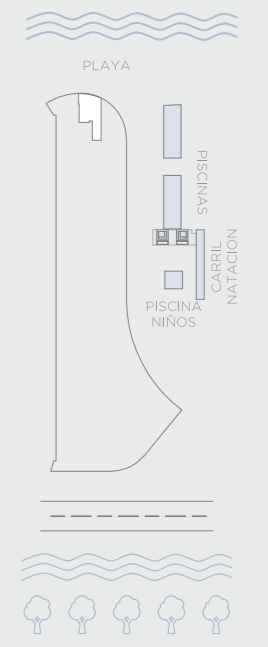


Estas imagenes son representaciones arquitectonicas con fines ilustrativos. Las especificaciones de los inmuebles son las detalladas en los respectivos contratos de promesa de compraventa. El mobiliario mostrado en las imagenes tambien tiene fines ilustrativos, los inmuebles se venden sin ningun mobiliario.

# morros ~ kai

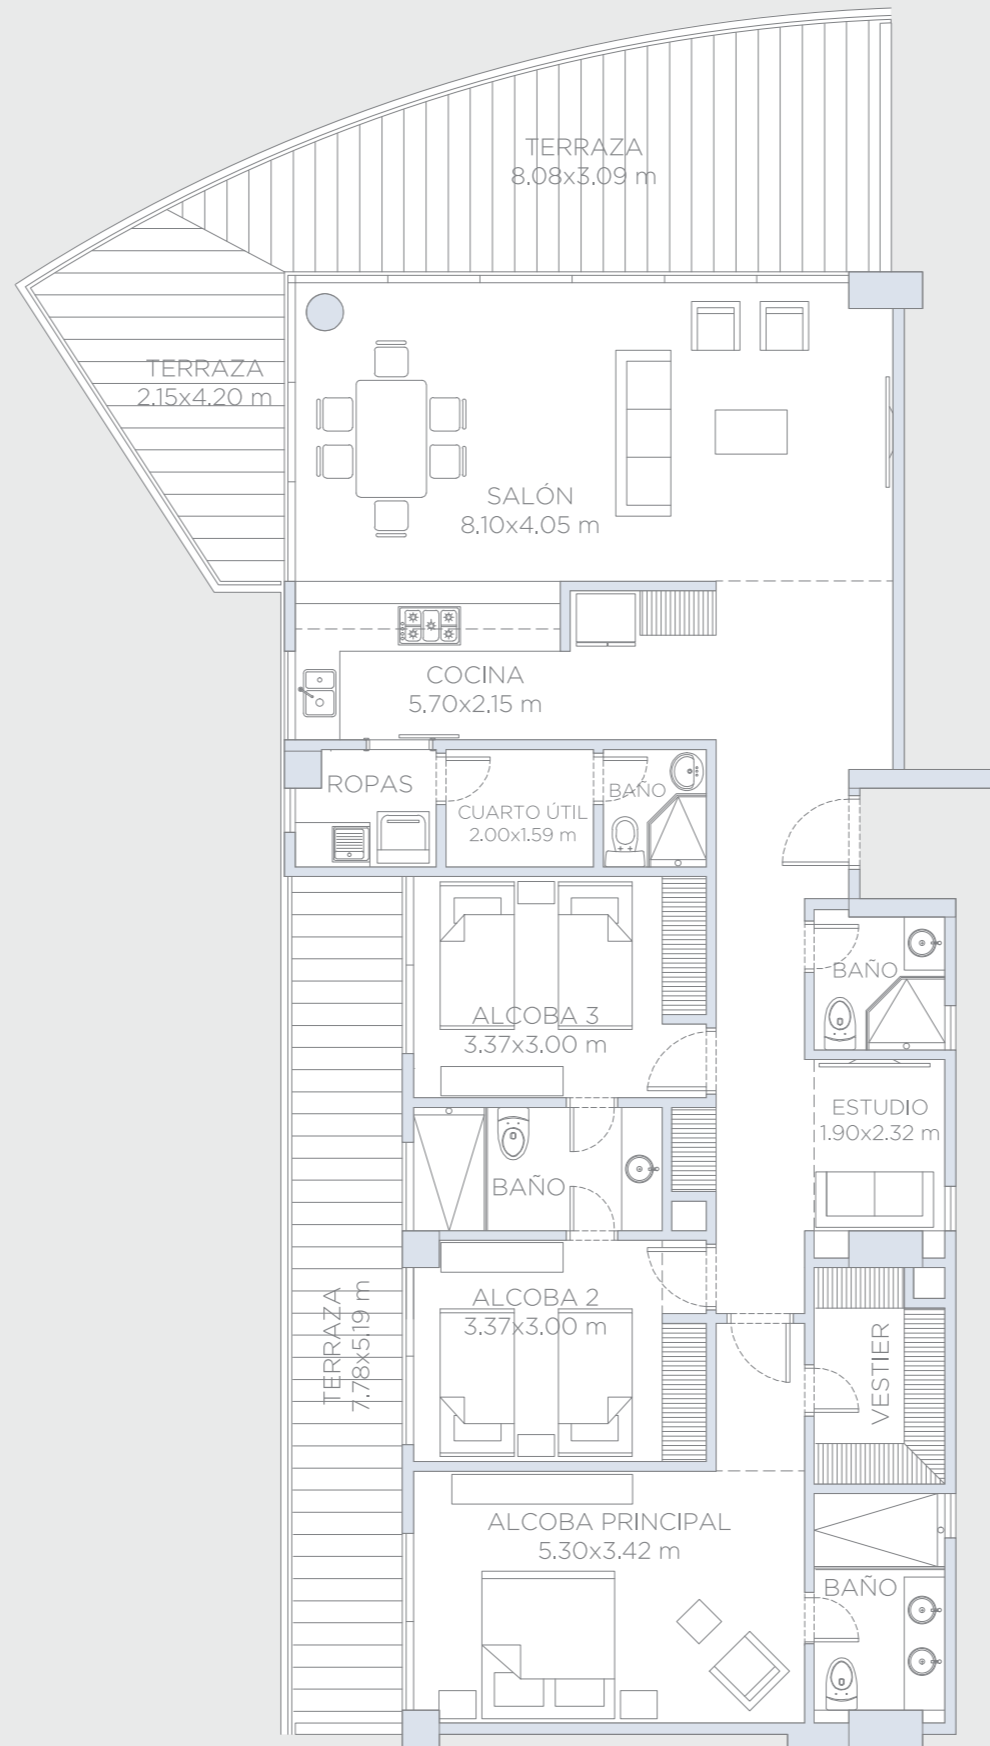


## APARTAMENTO 203

Área Interna:	154.0 m <sup>2</sup>
Área Terraza:	56.0 m <sup>2</sup>
Área Total:	210.0 m <sup>2</sup>

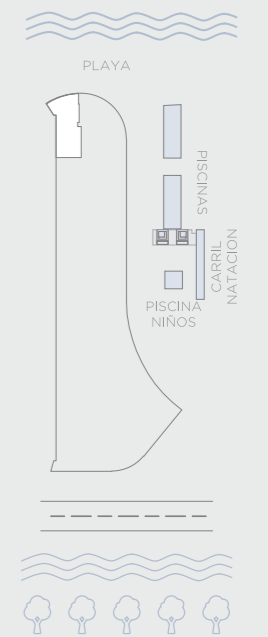


Estas imágenes son representaciones arquitectónicas con fines ilustrativos. Las especificaciones de los inmuebles son las detalladas en los respectivos contratos de promesa de compraventa. El mobiliario mostrado en las imágenes también tiene fines ilustrativos, los inmuebles se venden sin ningún mobiliario.

# morros ~ kai

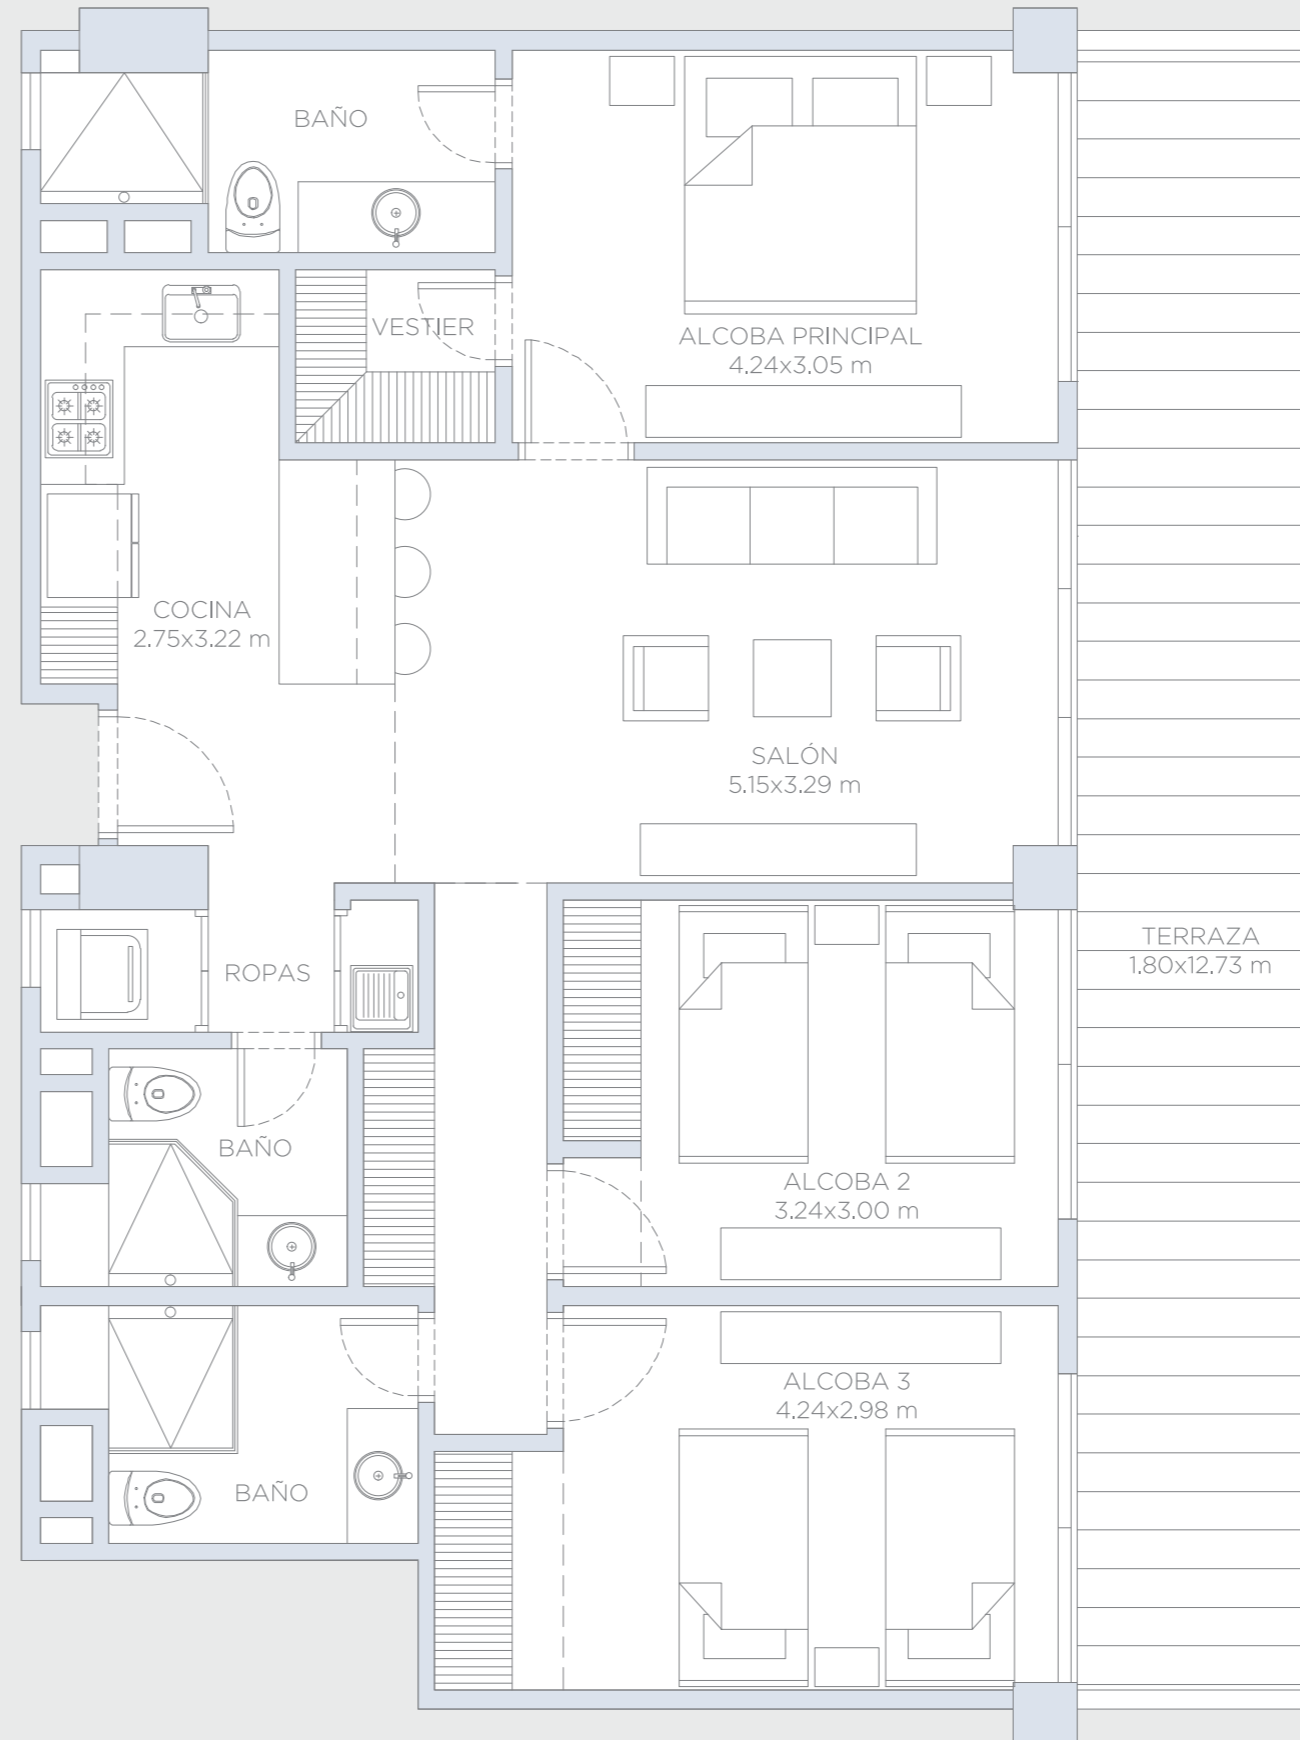


## APARTAMENTO 204

Área Interna:	100.5 m <sup>2</sup>
Área Terraza:	25.0 m <sup>2</sup>
Área Total:	125.5 m <sup>2</sup>

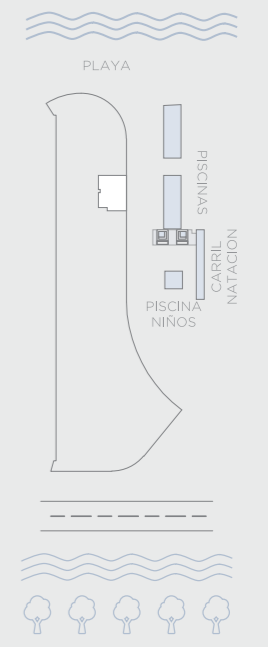


Estas imagenes son representaciones arquitectonicas con fines ilustrativos. Las especificaciones de los inmuebles son las detalladas en los respectivos contratos de promesa de compraventa. El mobiliario mostrado en las imagenes tambien tiene fines ilustrativos, los inmuebles se venden sin ningun mobiliario.

# morros ~ kai

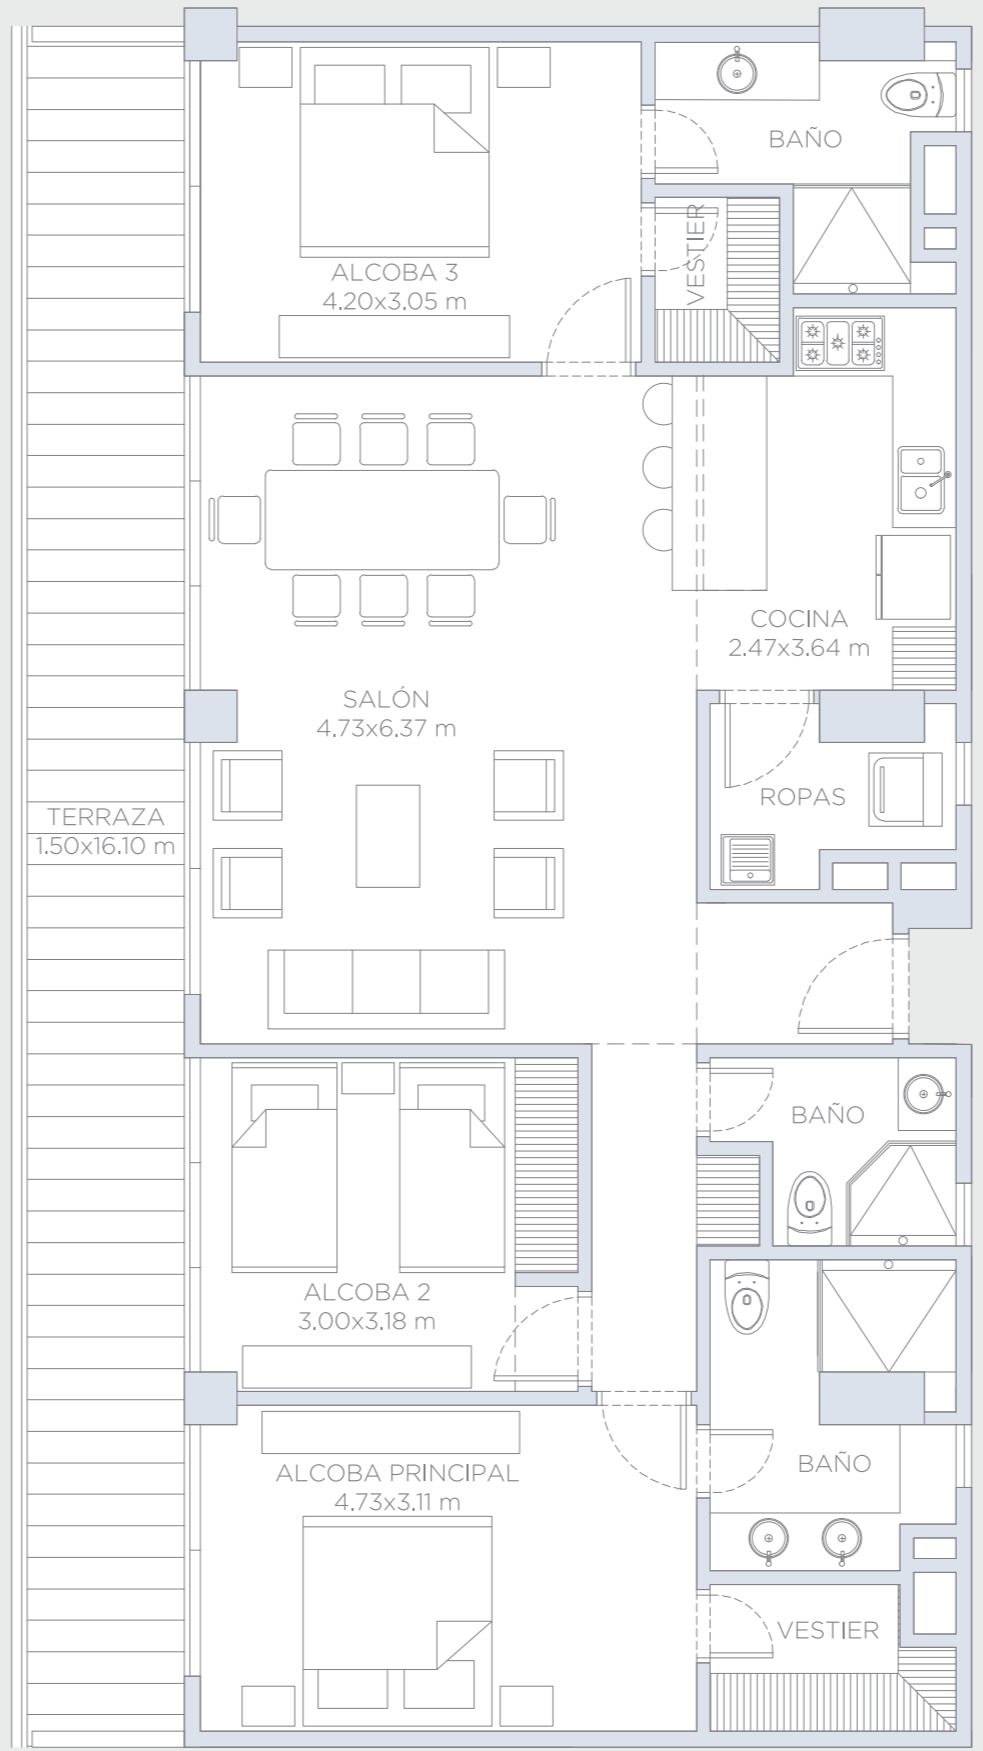


## APARTAMENTO 205

Área Interna:	119.25 m <sup>2</sup>
Área Terraza:	26.85 m <sup>2</sup>
Área Total:	146.10 m <sup>2</sup>

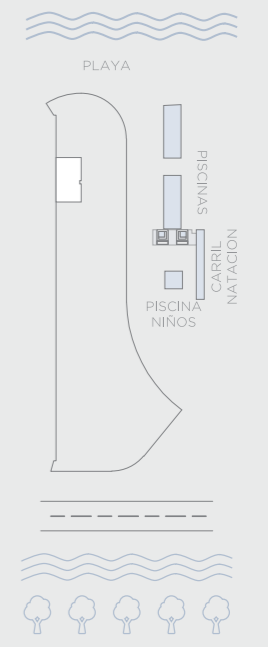


# morros ~ kai

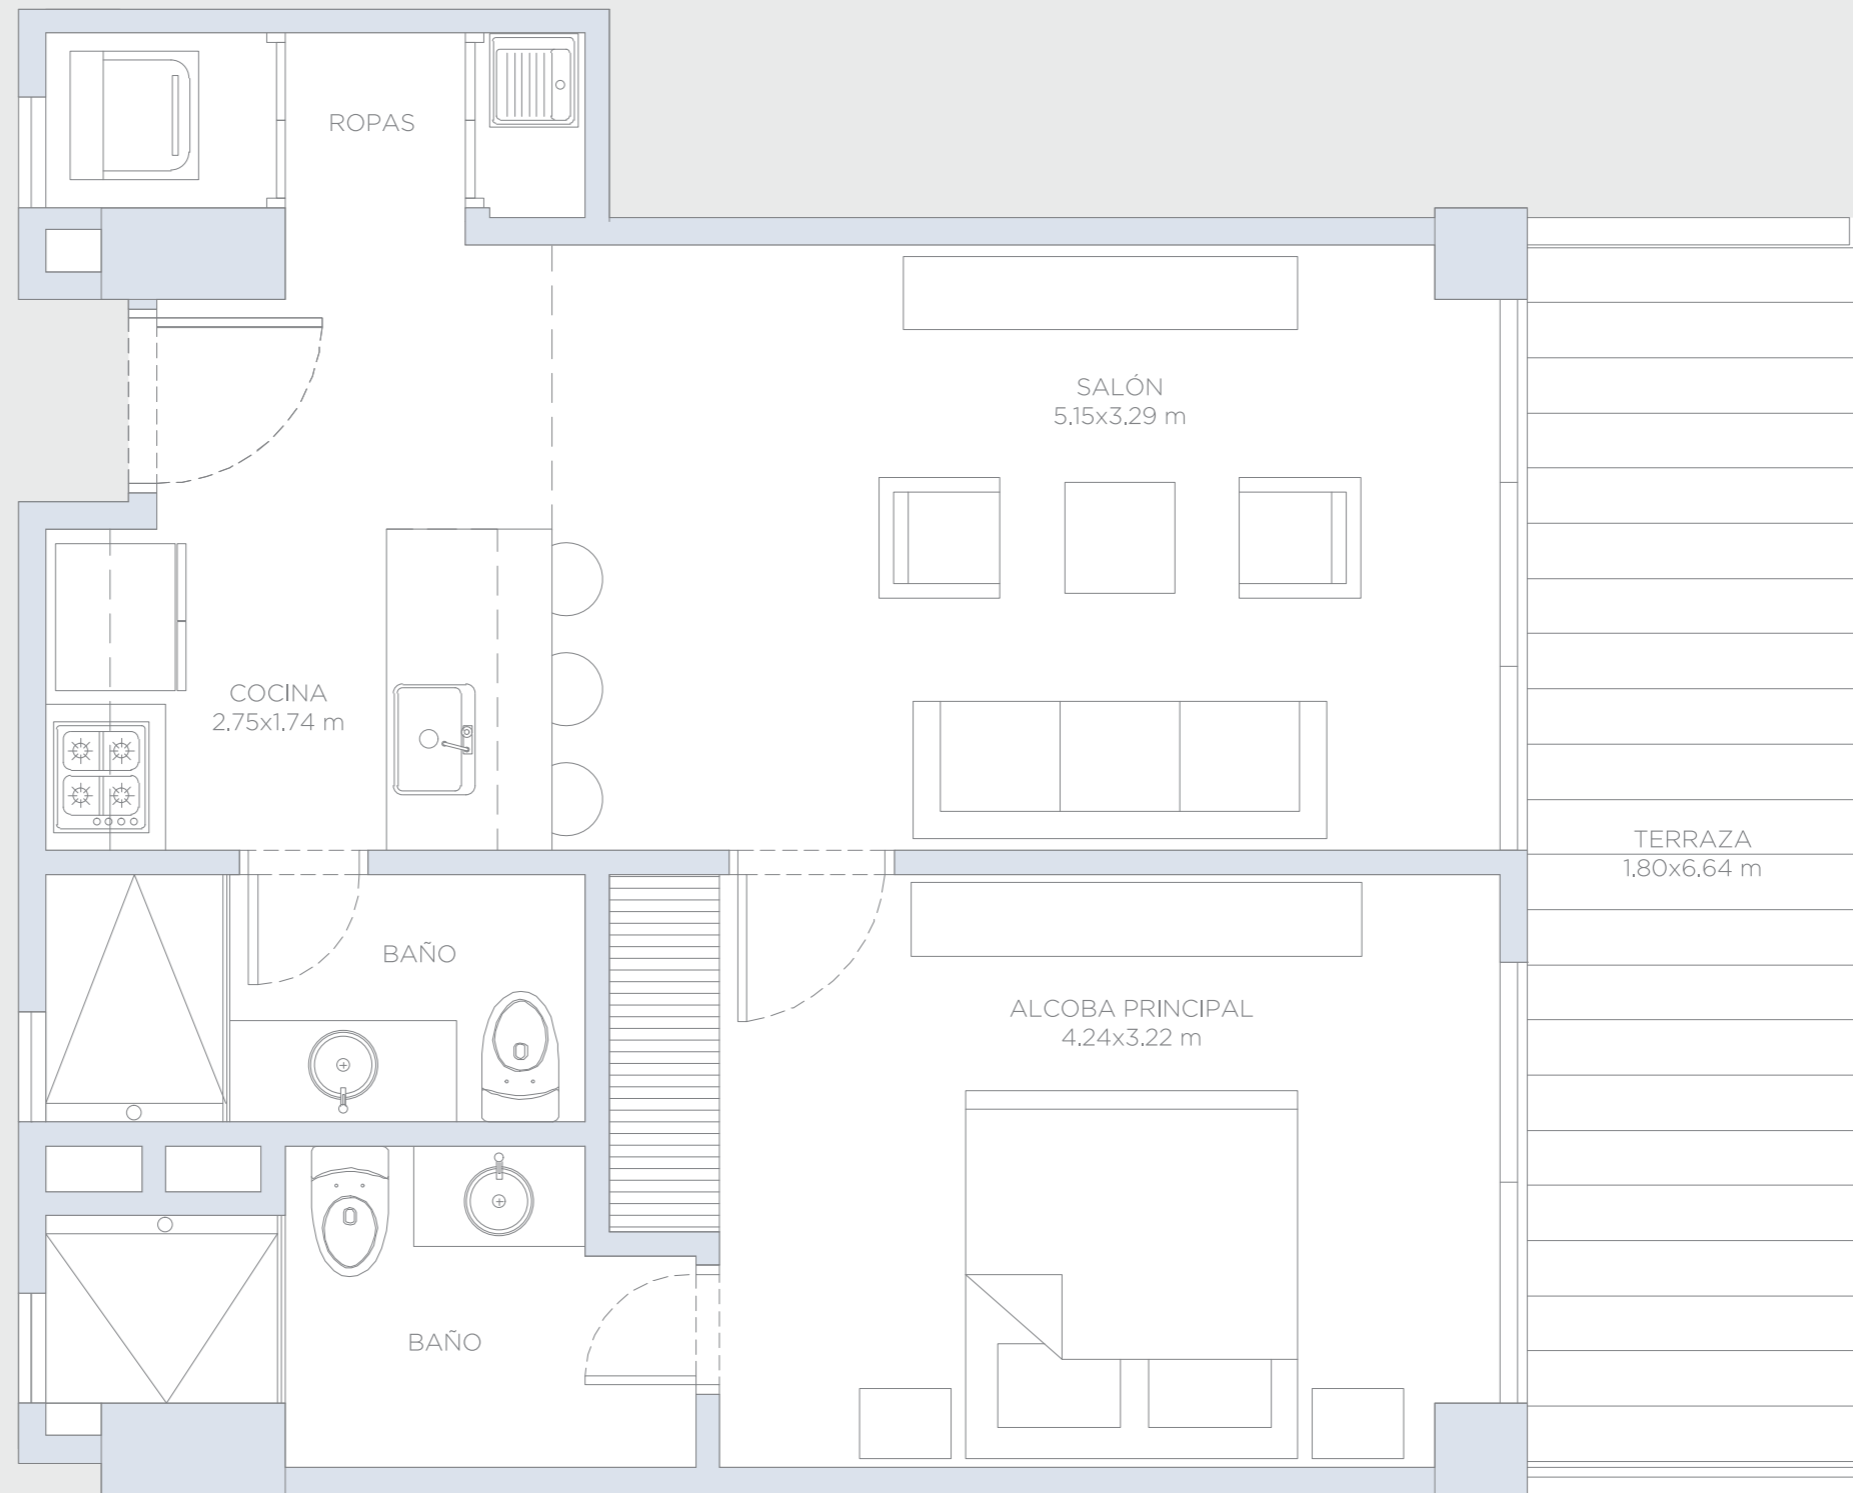


## APARTAMENTO 206

Área Interna:	58.5 m <sup>2</sup>
Área Terraza:	13.5 m <sup>2</sup>
Área Total:	72.0 m <sup>2</sup>

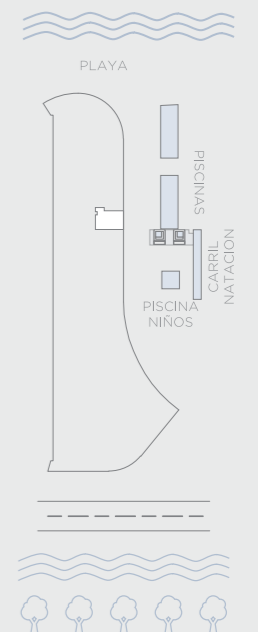


# morros ~ kai

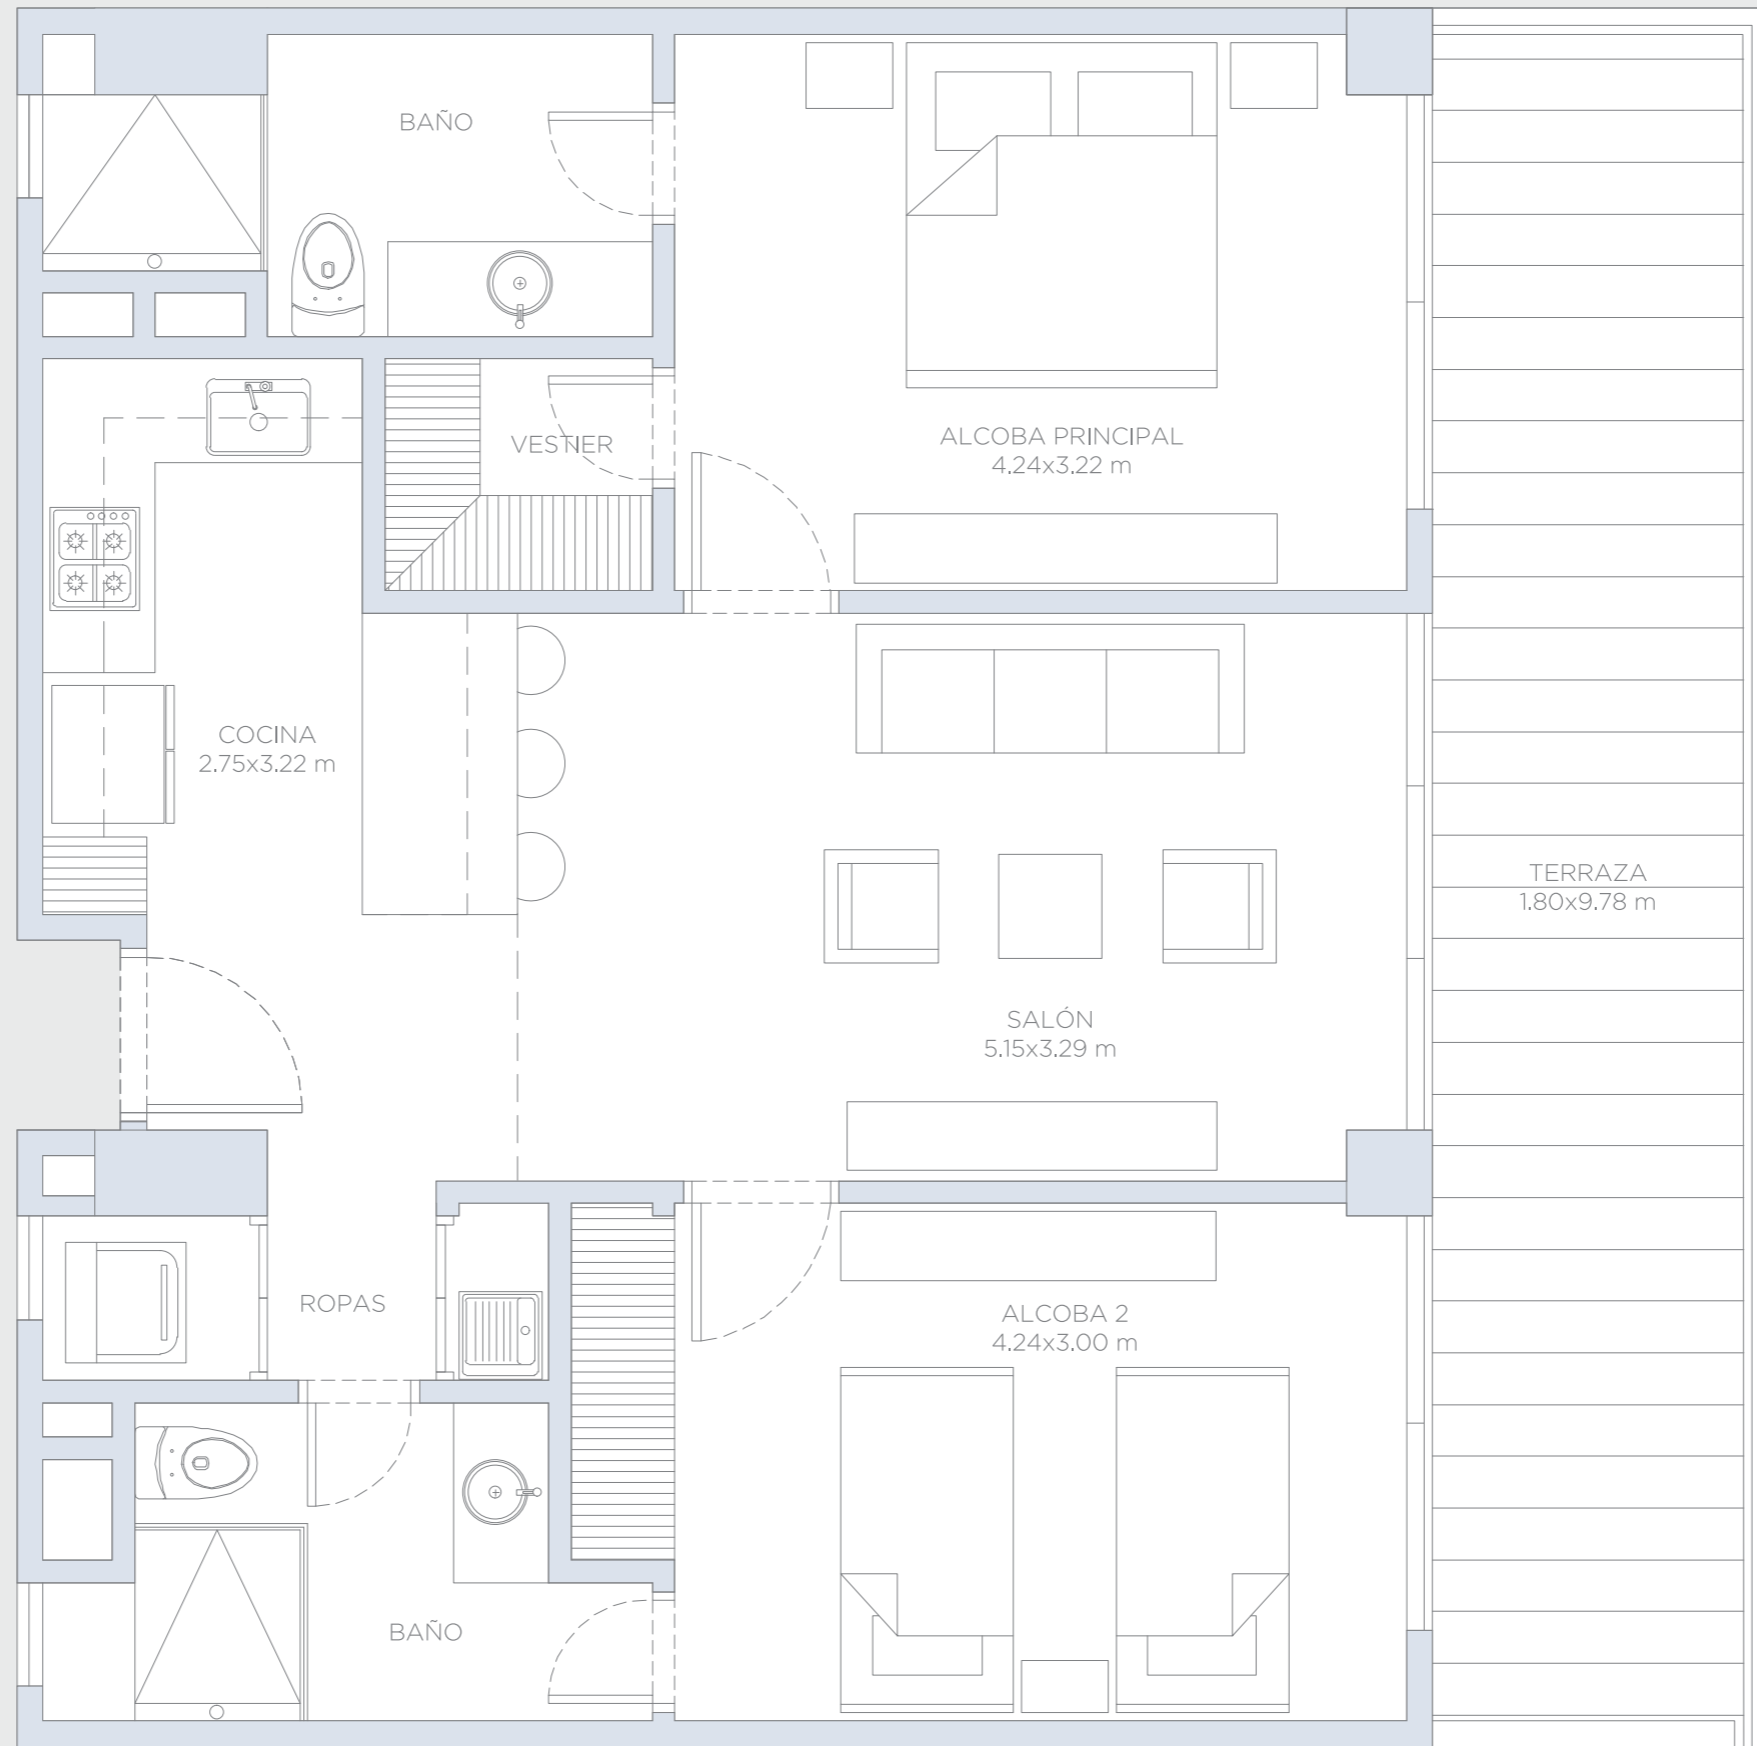

## APARTAMENTO 208

Área Interna:	80.5 m <sup>2</sup>
Área Terraza:	19.5 m <sup>2</sup>
Área Total:	100.0 m <sup>2</sup>


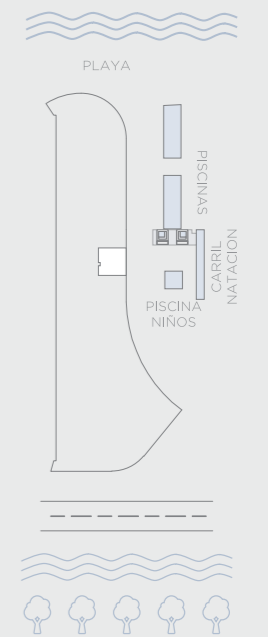




# morros ~ kai


## APARTAMENTO 209

Área Interna:	73.5 m <sup>2</sup>
Área Terraza:	16.5 m <sup>2</sup>
Área Total:	90.0 m <sup>2</sup>

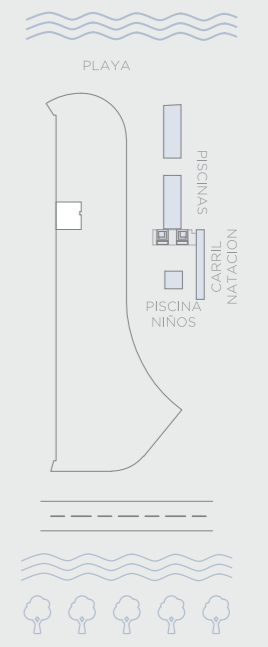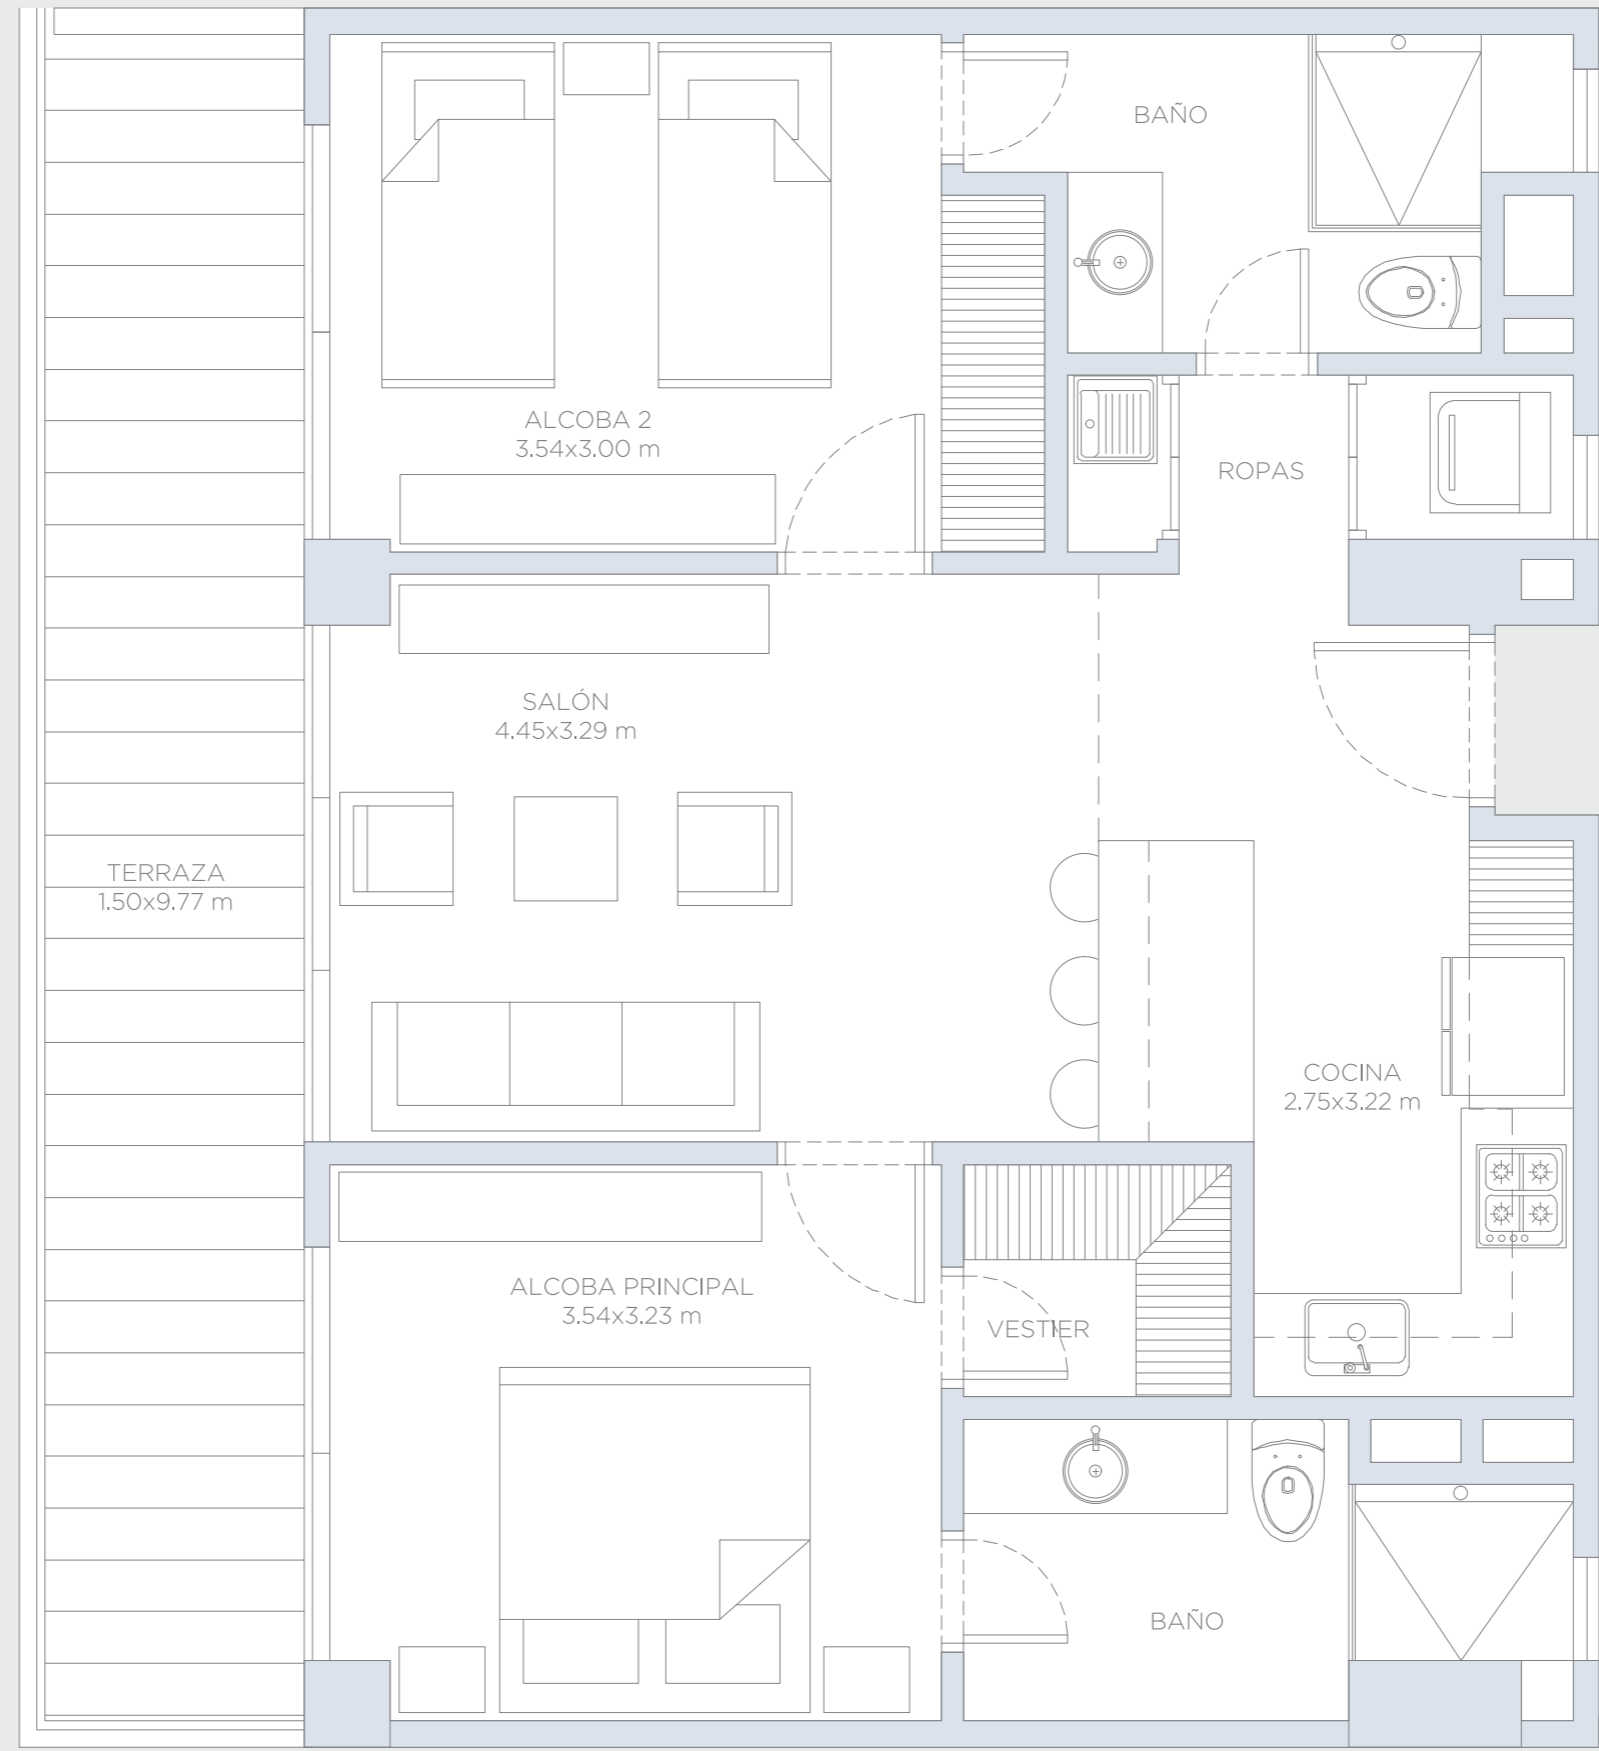


Estas imagenes son representaciones arquitectonicas con fines ilustrativos. Las especificaciones de los inmuebles son las detalladas en los respectivos contratos de promesa de compraventa. El mobiliario mostrado en las imagenes tambien tiene fines ilustrativos, los inmuebles se venden sin ningun mobiliario.

# morros ~ kai


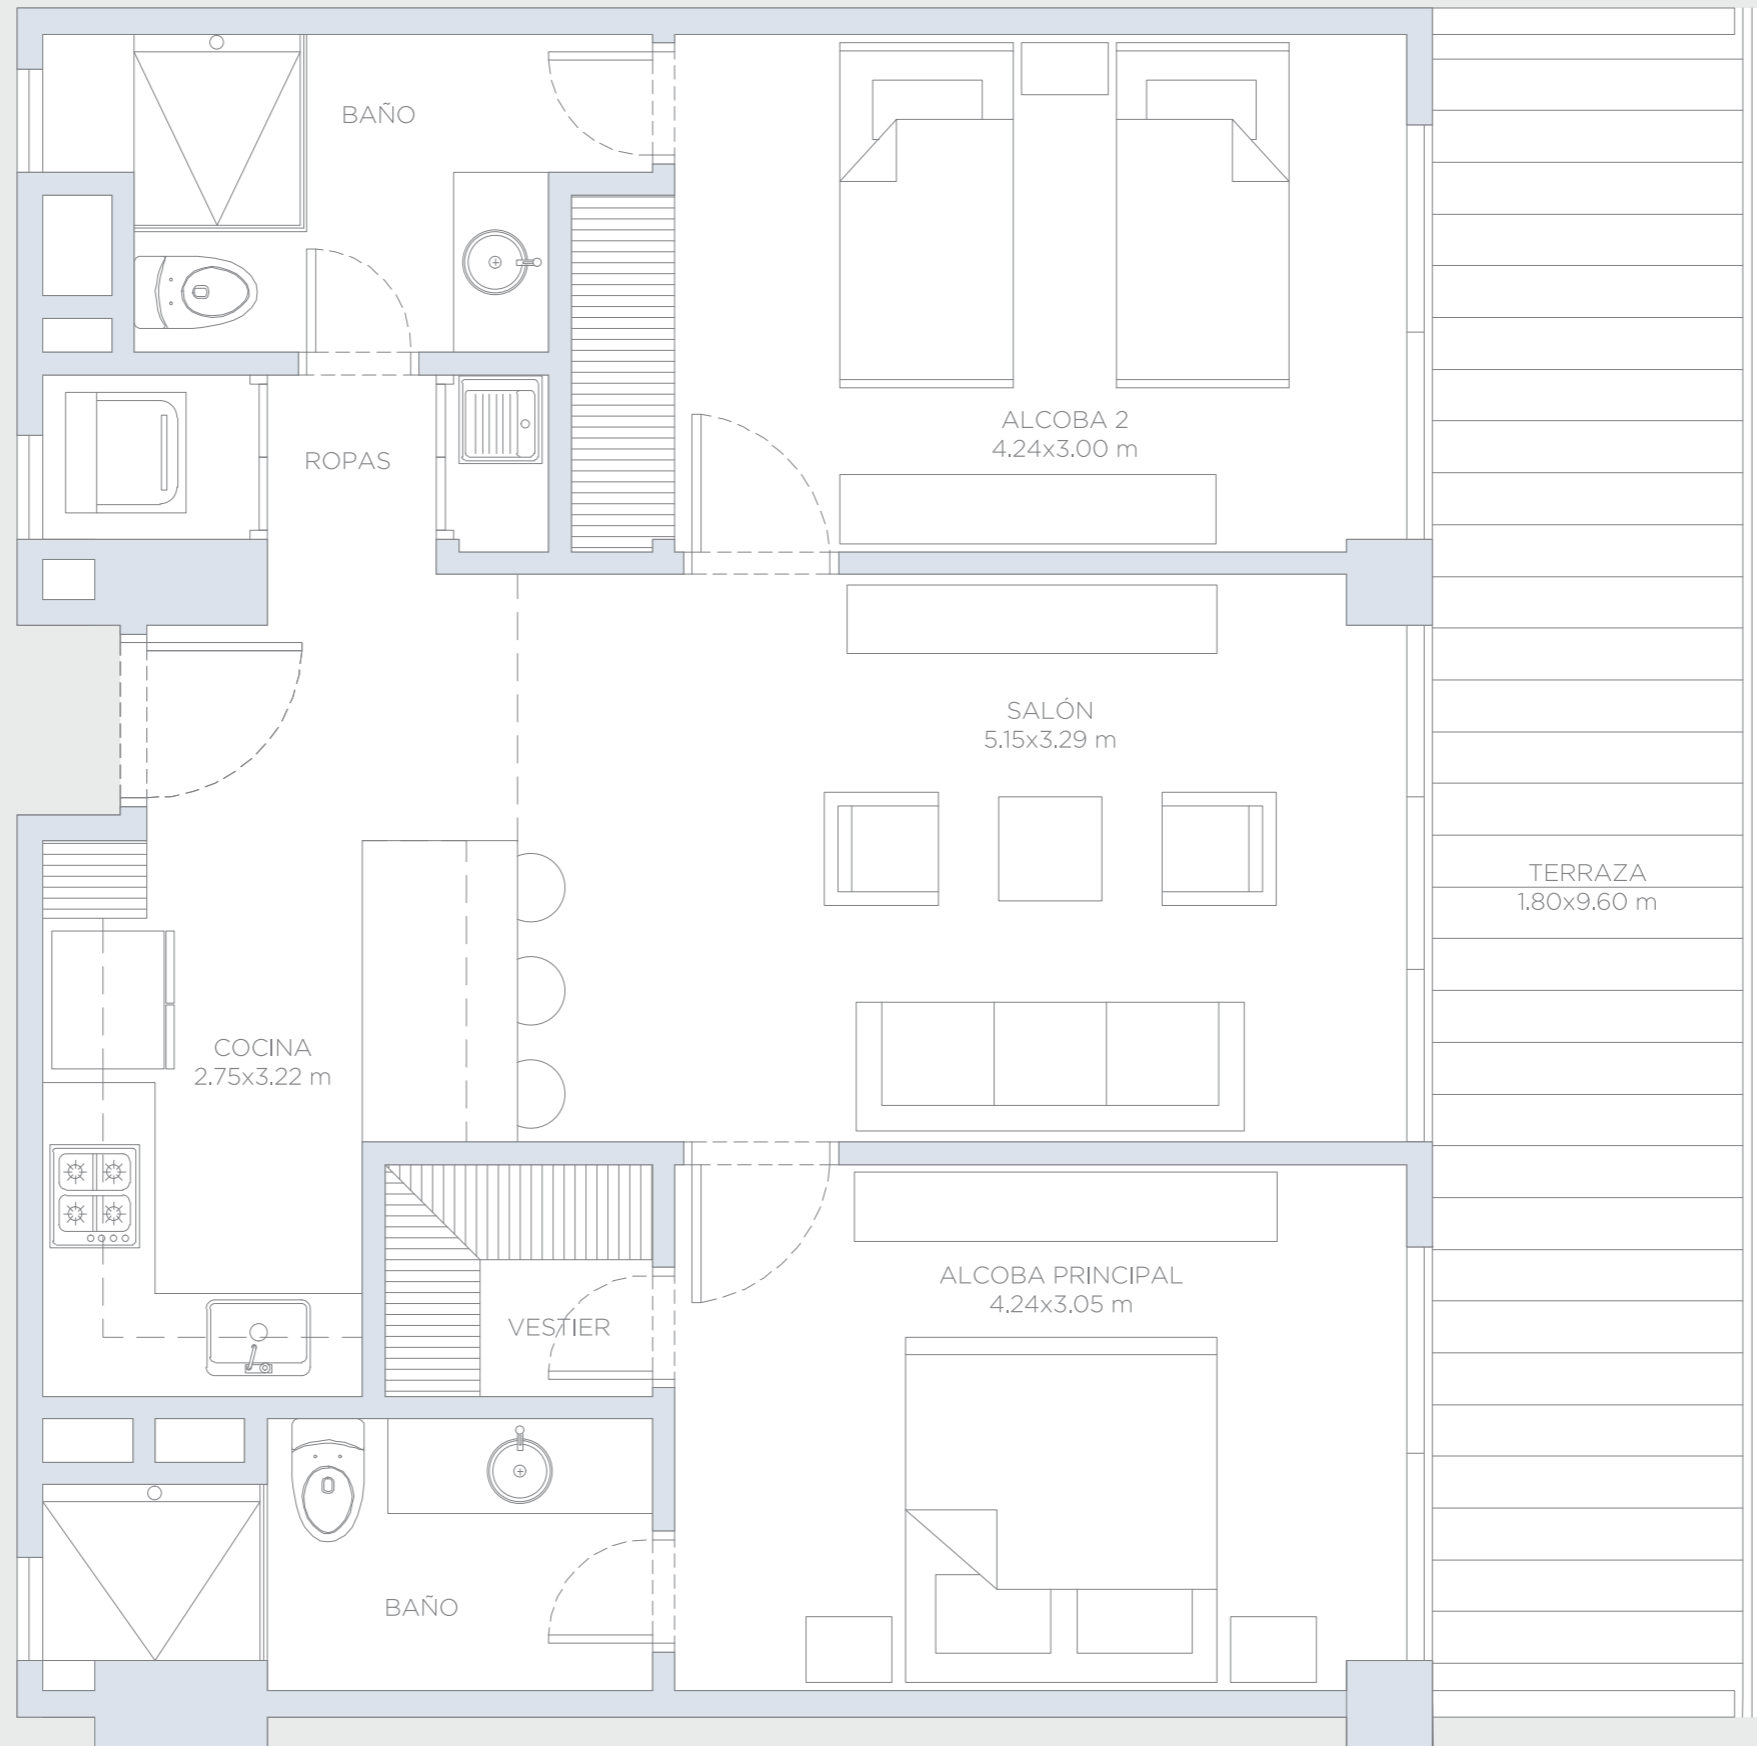


## APARTAMENTO 210

Área Interna:	78.25 m <sup>2</sup>
Área Terraza:	19.00 m <sup>2</sup>
Área Total:	97.25 m <sup>2</sup>

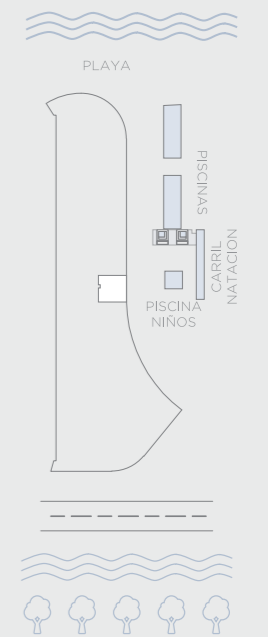

# morros ~ kai

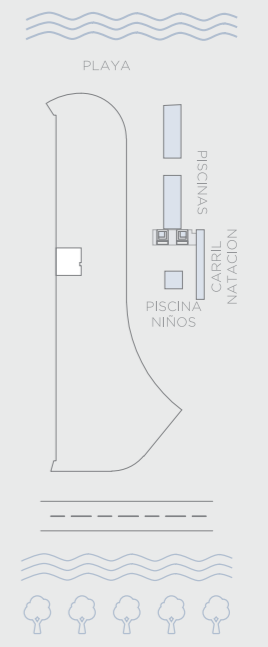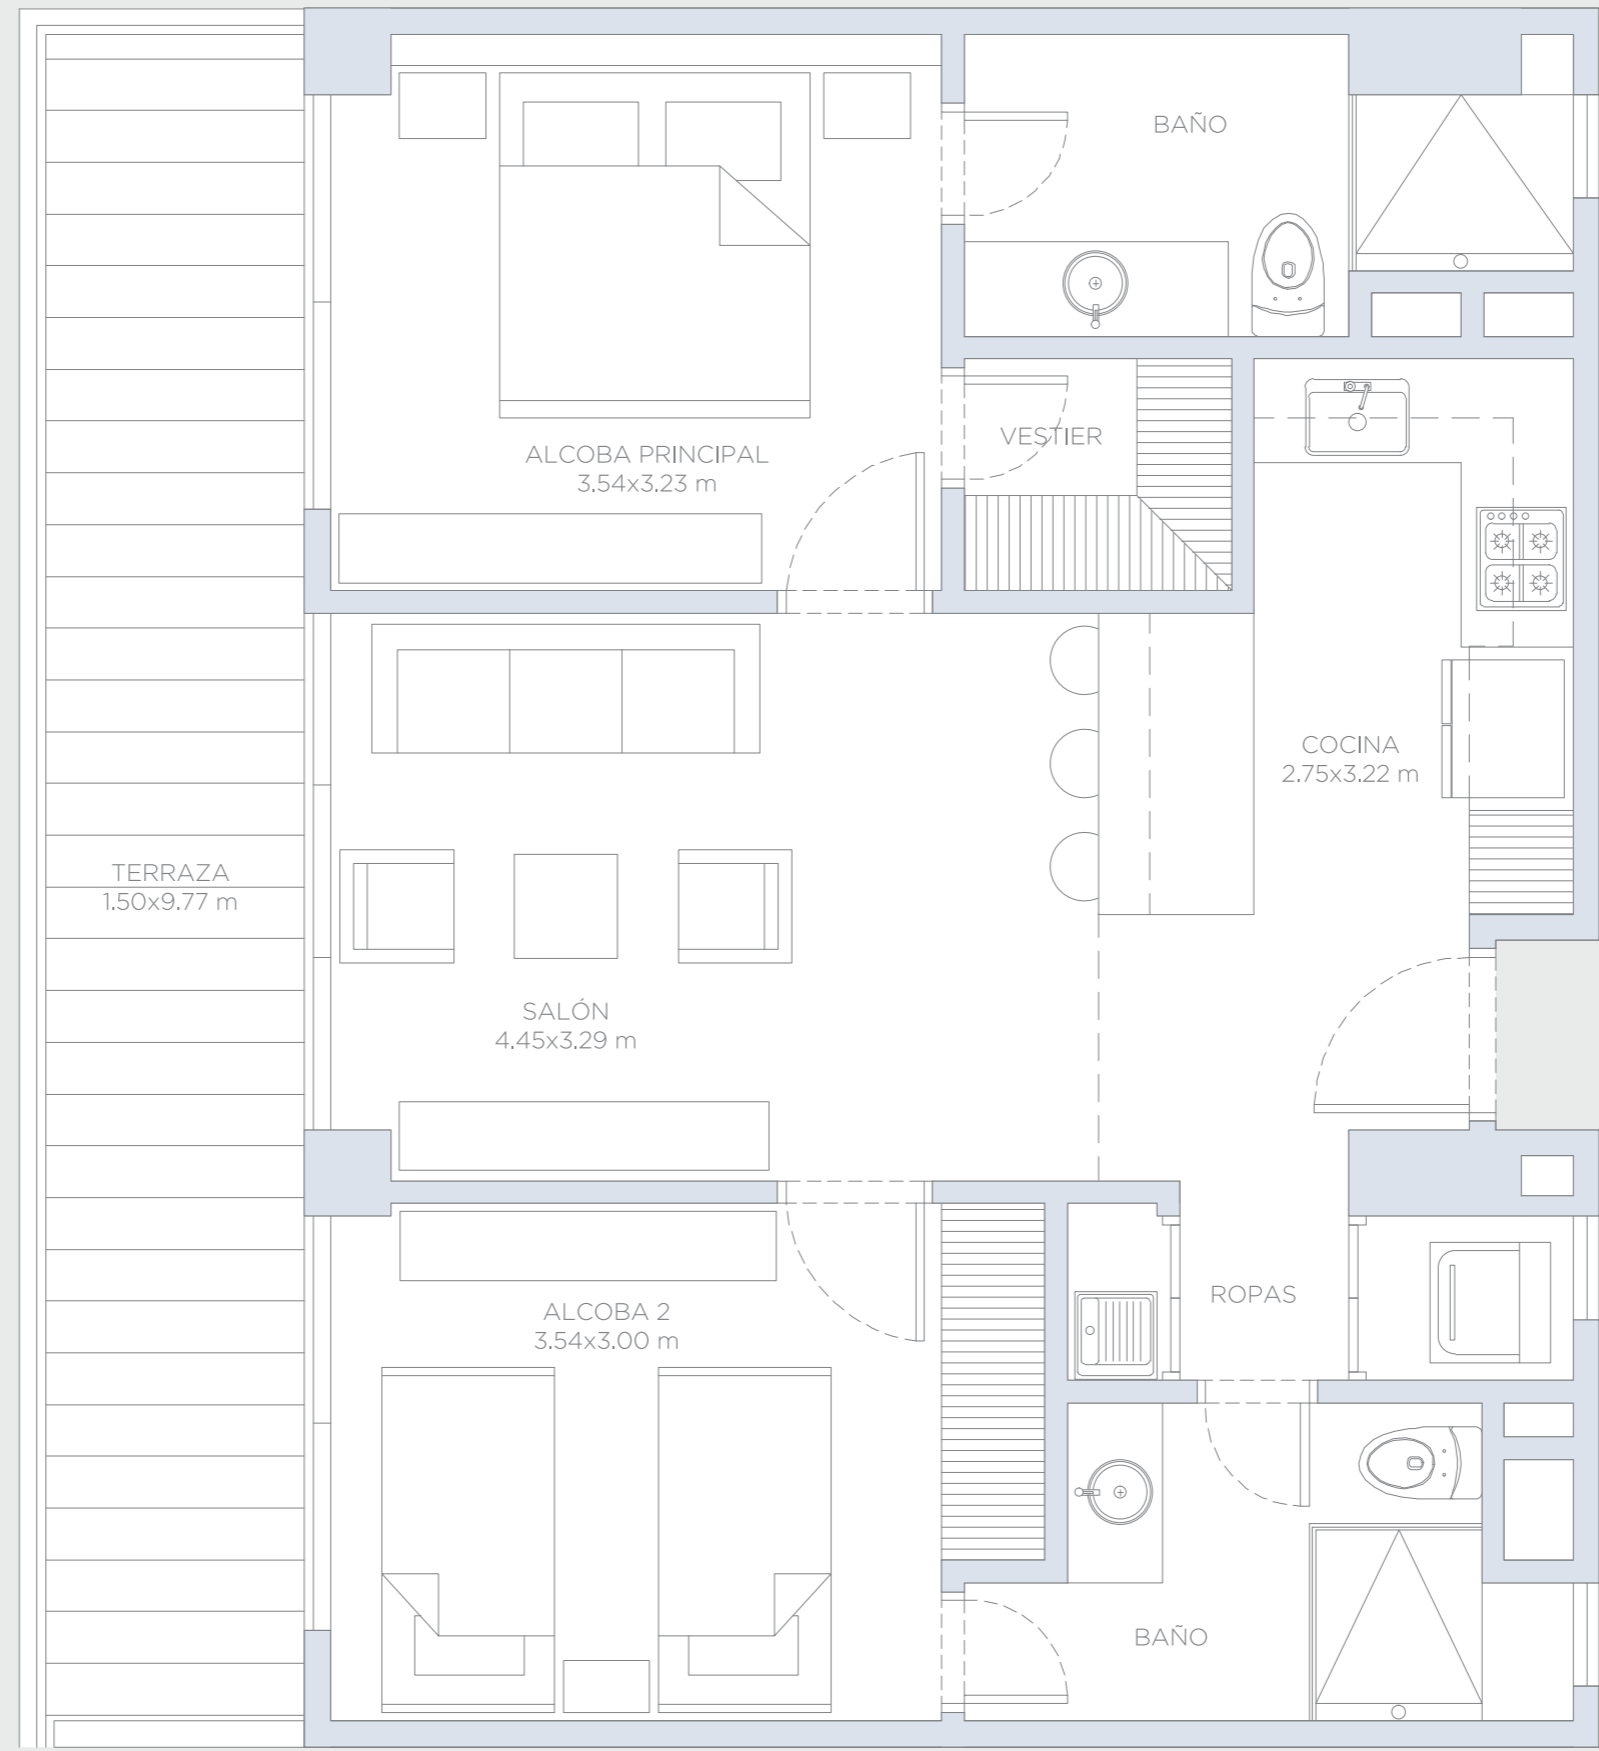

## APARTAMENTO 211

Área Interna:	73.5 m <sup>2</sup>
Área Terraza:	16.5 m <sup>2</sup>
Área Total:	90.0 m <sup>2</sup>


Estas imágenes son representaciones arquitectónicas con fines ilustrativos. Las especificaciones de los inmuebles son las detalladas en los respectivos contratos de promesa de compraventa. El mobiliario mostrado en las imágenes también tiene fines ilustrativos, los inmuebles se venden sin ningún mobiliario.

# morros ~ kai



## APARTAMENTO 212



Área Interna:	85.5 m <sup>2</sup>
Área Terraza:	18.5 m <sup>2</sup>
Área Total:	104.0 m <sup>2</sup>

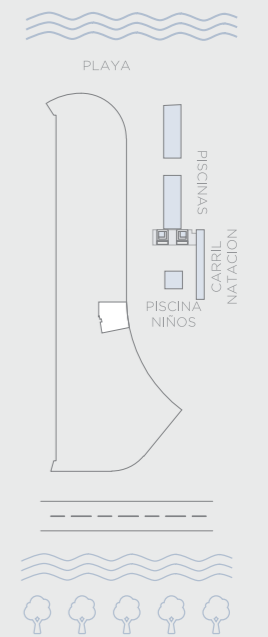

# morros ~ kai

## APARTAMENTO 213

Área Interna:	71.4 m <sup>2</sup>
Área Terraza:	16.1 m <sup>2</sup>
Área Total:	87.5 m <sup>2</sup>

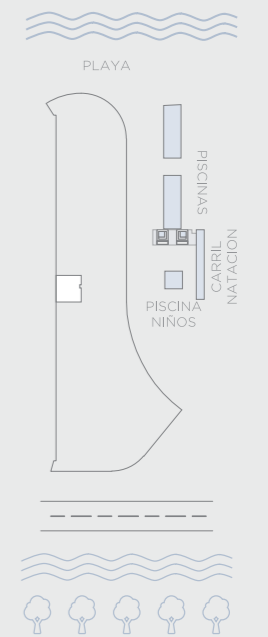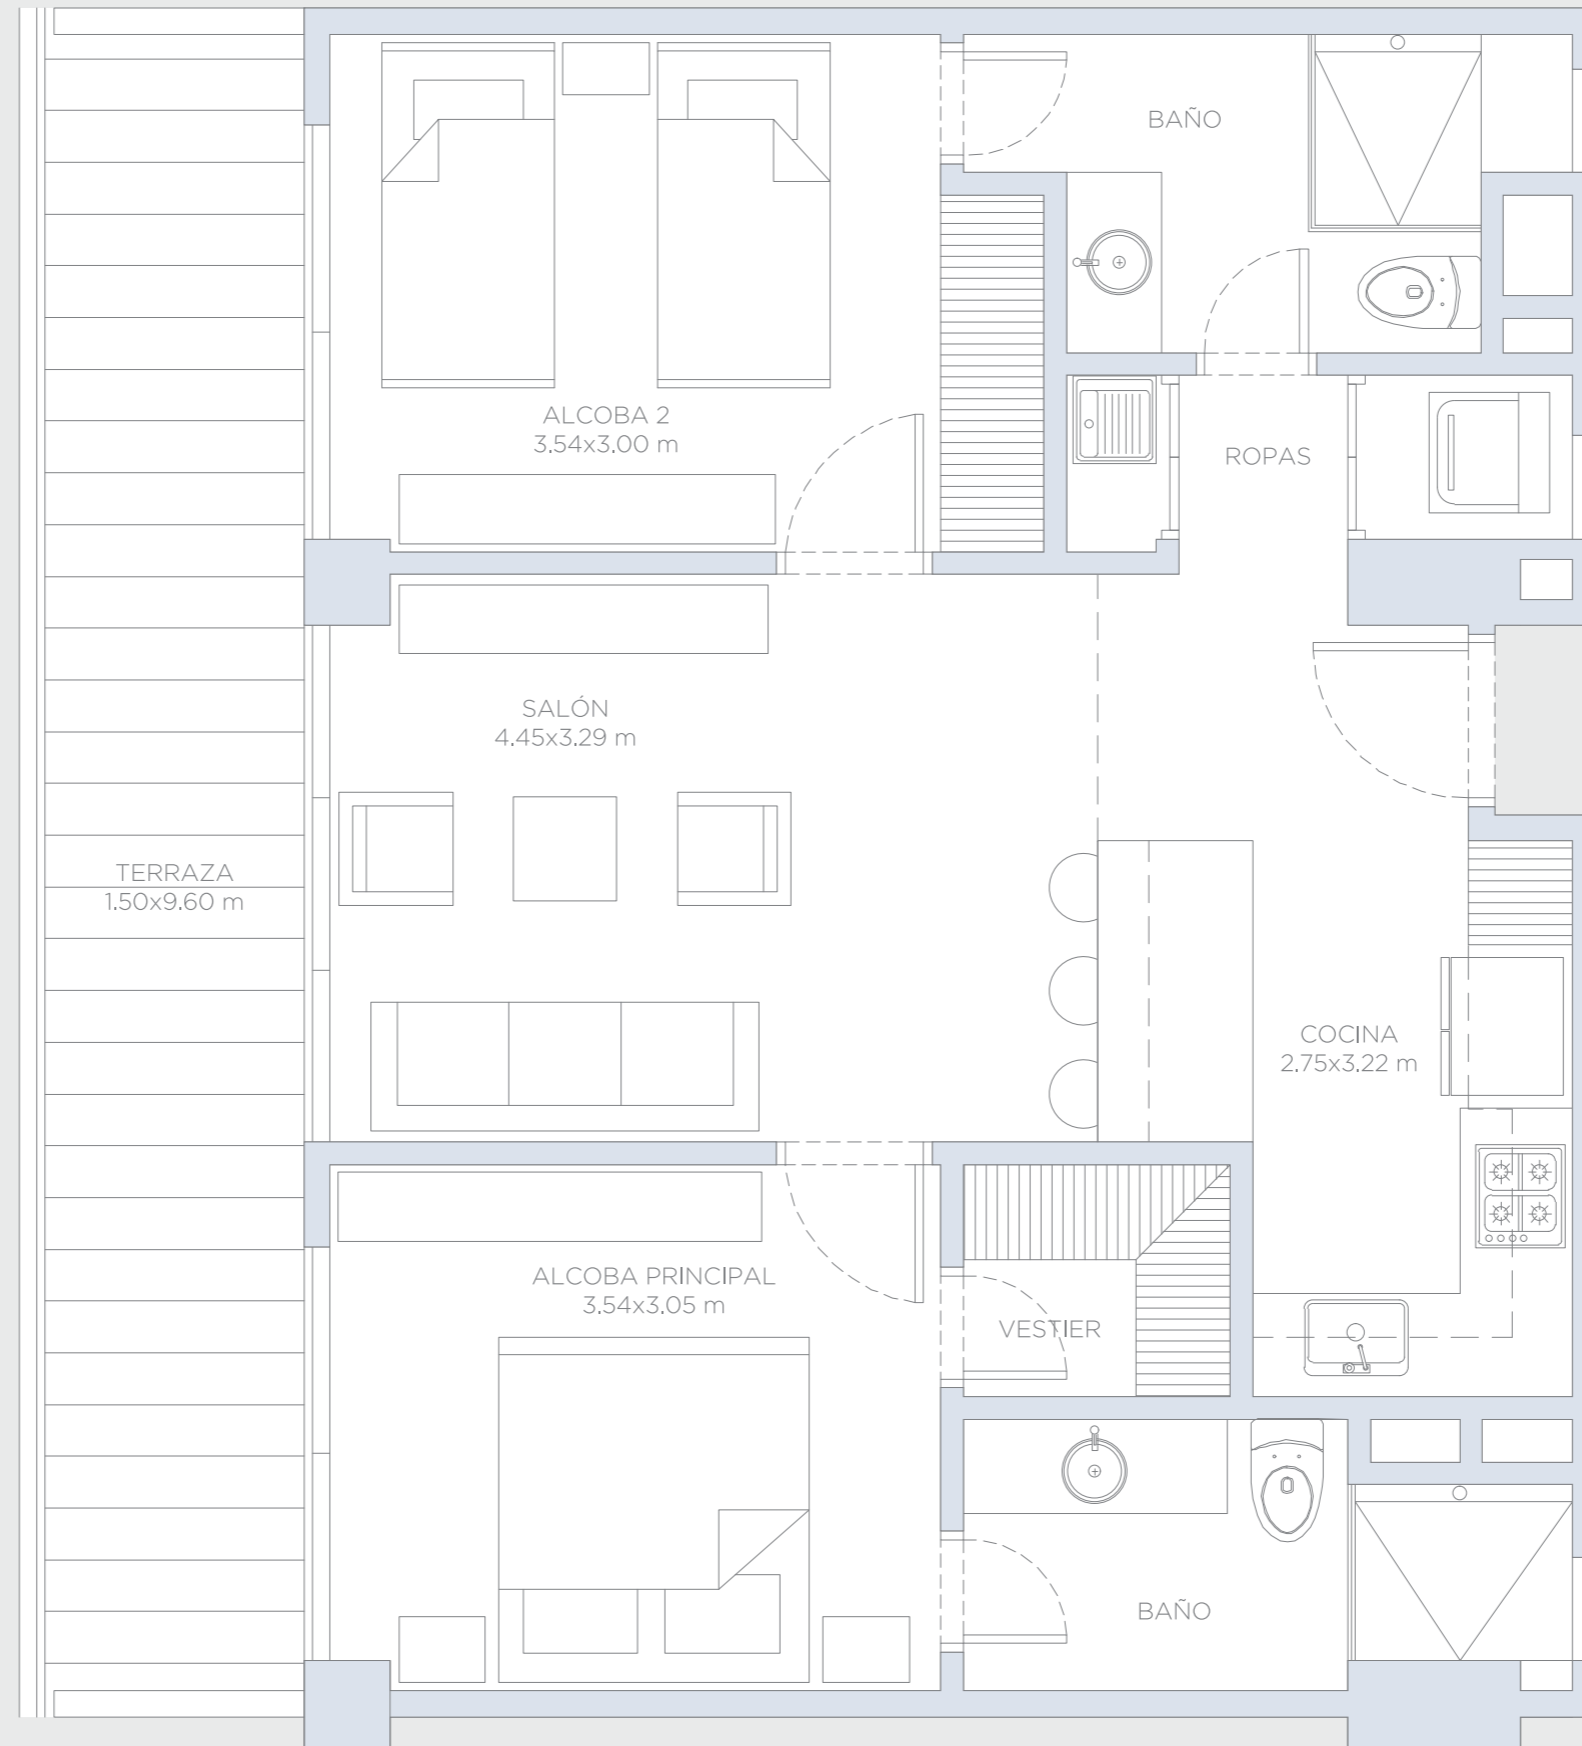


Estas imágenes son representaciones arquitectónicas con fines ilustrativos. Las especificaciones de los inmuebles son las detalladas en los respectivos contratos de promesa de compraventa. El mobiliario mostrado en las imágenes también tiene fines ilustrativos, los inmuebles se venden sin ningún mobiliario.

# morros ~ kai




## APARTAMENTO 214

Área Interna:	84.5 m <sup>2</sup>
Área Terraza:	18.5 m <sup>2</sup>
Área Total:	103.0 m <sup>2</sup>

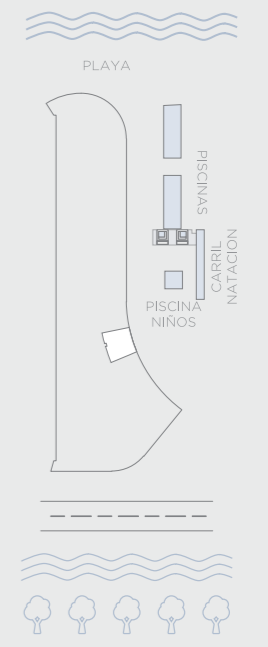


Estas imagenes son representaciones arquitectonicas con fines ilustrativos. Las especificaciones de los inmuebles son las detalladas en los respectivos contratos de promesa de compraventa. El mobiliario mostrado en las imagenes tambien tiene fines ilustrativos, los inmuebles se venden sin ningun mobiliario.

# morros ~ kai

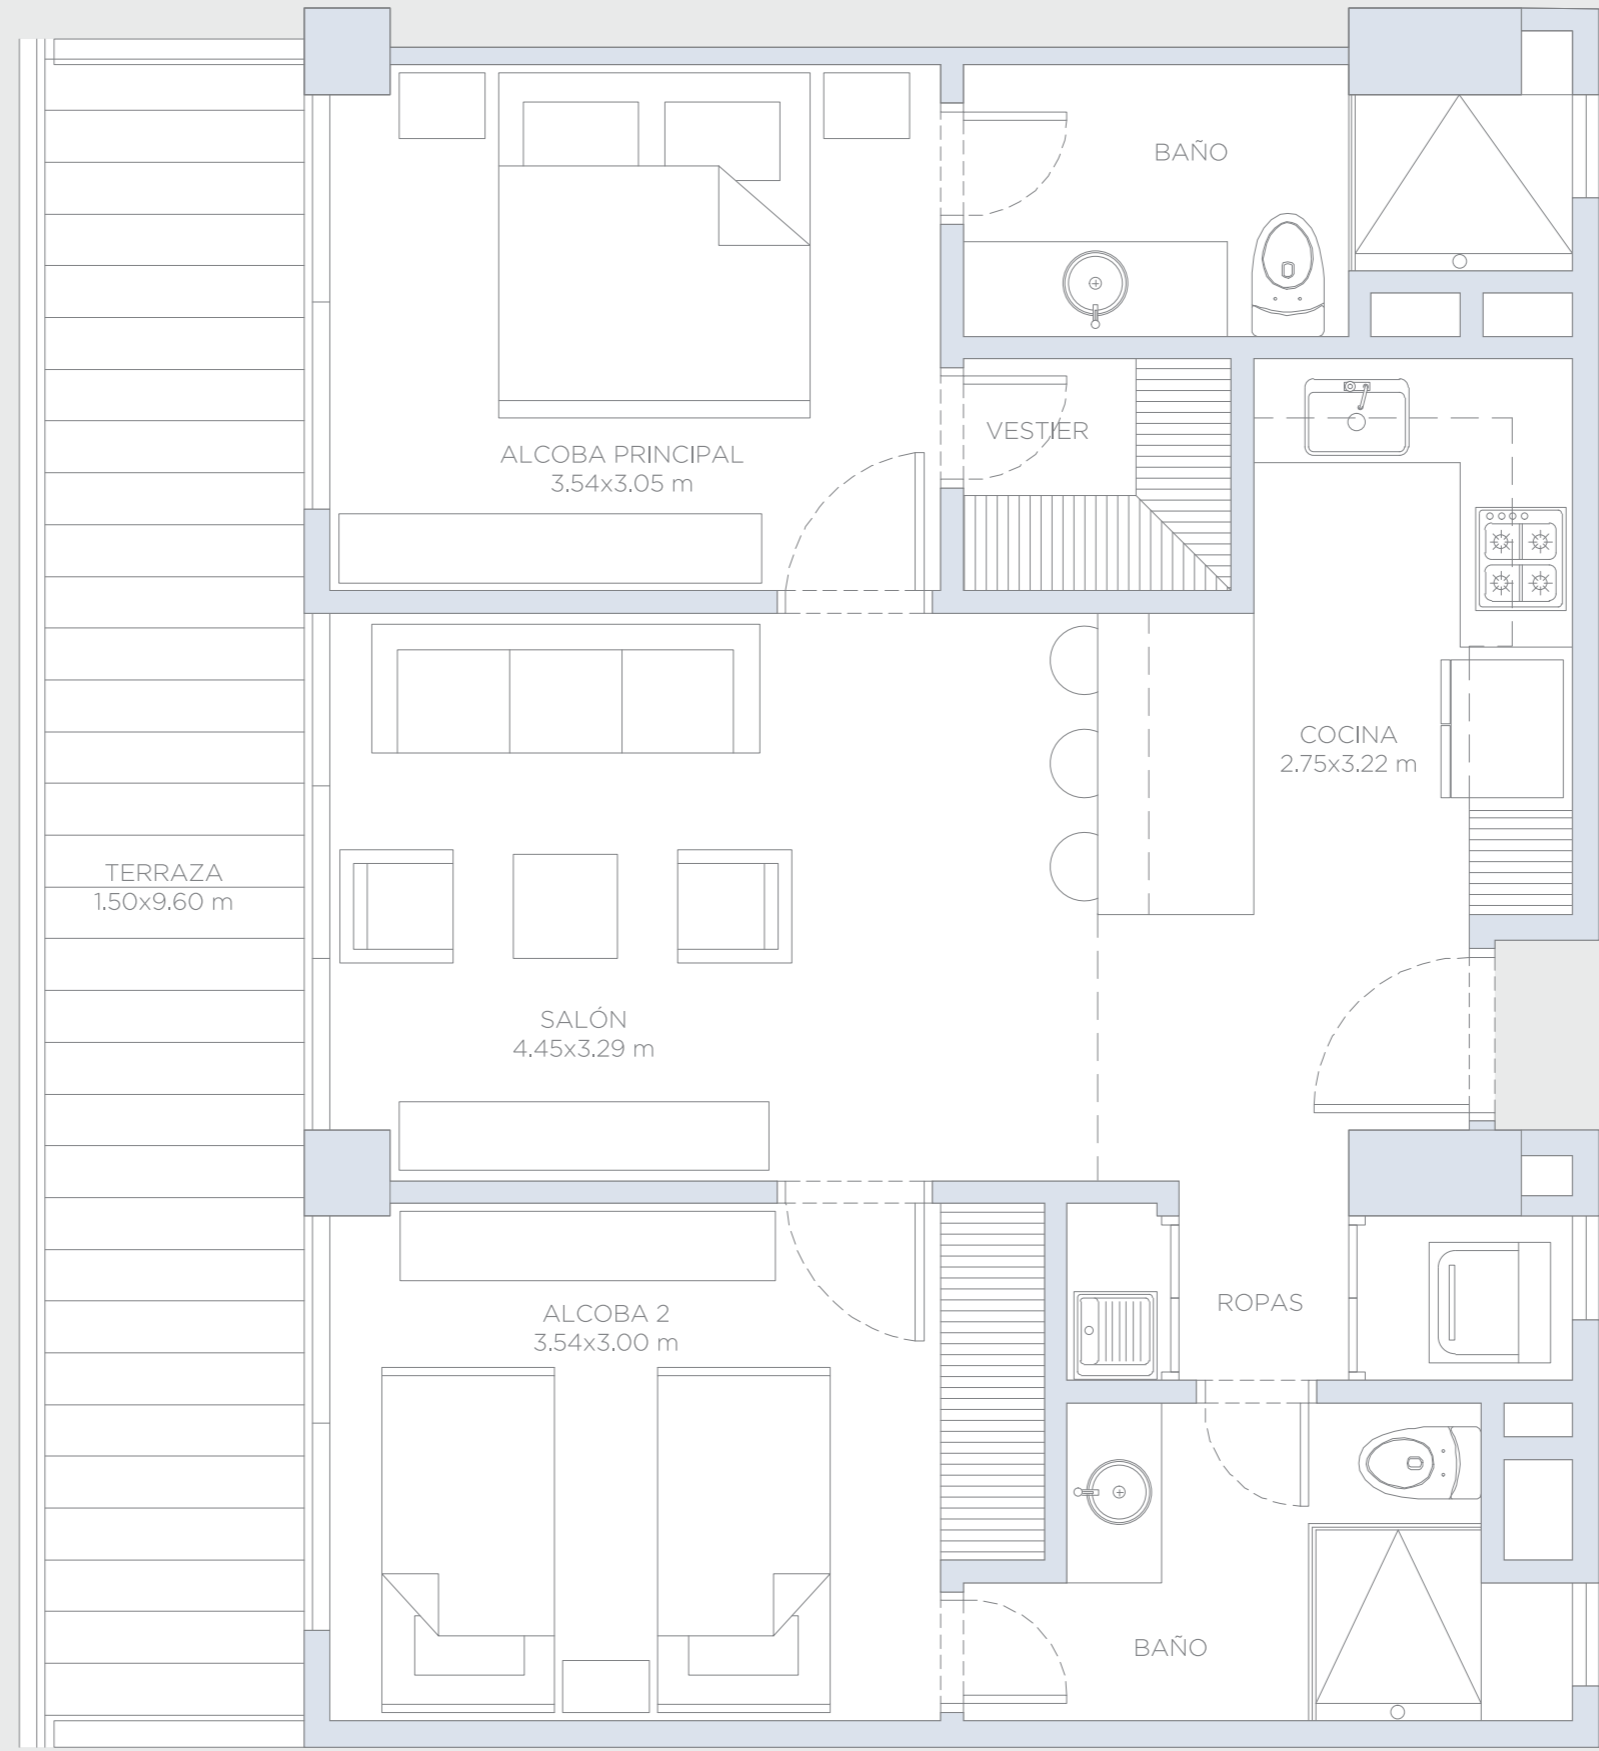

## APARTAMENTO 215

Área Interna:	71.4 m <sup>2</sup>
Área Terraza:	16.1 m <sup>2</sup>
Área Total:	87.5 m <sup>2</sup>

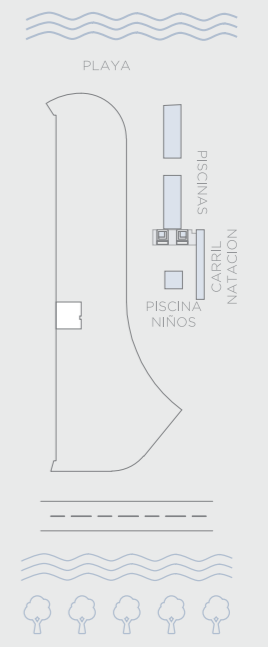


Estas imágenes son representaciones arquitectónicas con fines ilustrativos. Las especificaciones de los inmuebles son las detalladas en los respectivos contratos de promesa de compraventa. El mobiliario mostrado en las imágenes también tiene fines ilustrativos, los inmuebles se venden sin ningún mobiliario.

# morros ~ kai



## APARTAMENTO 216

Área Interna:	84.2 m <sup>2</sup>
Área Terraza:	18.5 m <sup>2</sup>
Área Total:	102.7 m <sup>2</sup>

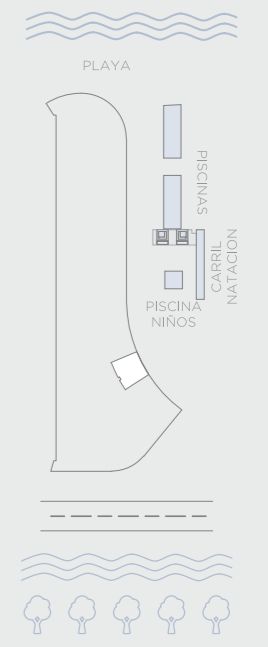



Estas imágenes son representaciones arquitectónicas con fines ilustrativos. Las especificaciones de los inmuebles son las detalladas en los respectivos contratos de promesa de compraventa. El mobiliario mostrado en las imágenes también tiene fines ilustrativos, los inmuebles se venden sin ningún mobiliario.



# morros ~ kai


## APARTAMENTO 217

Área Interna:	71.4 m <sup>2</sup>
Área Terraza:	16.1 m <sup>2</sup>
Área Total:	87.5 m <sup>2</sup>

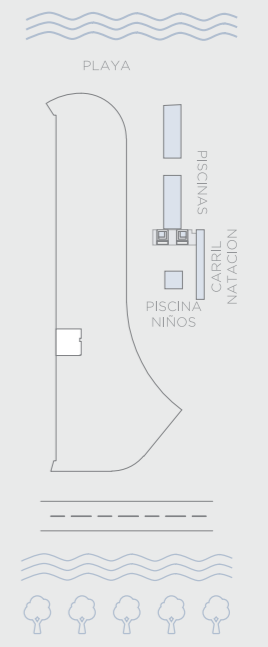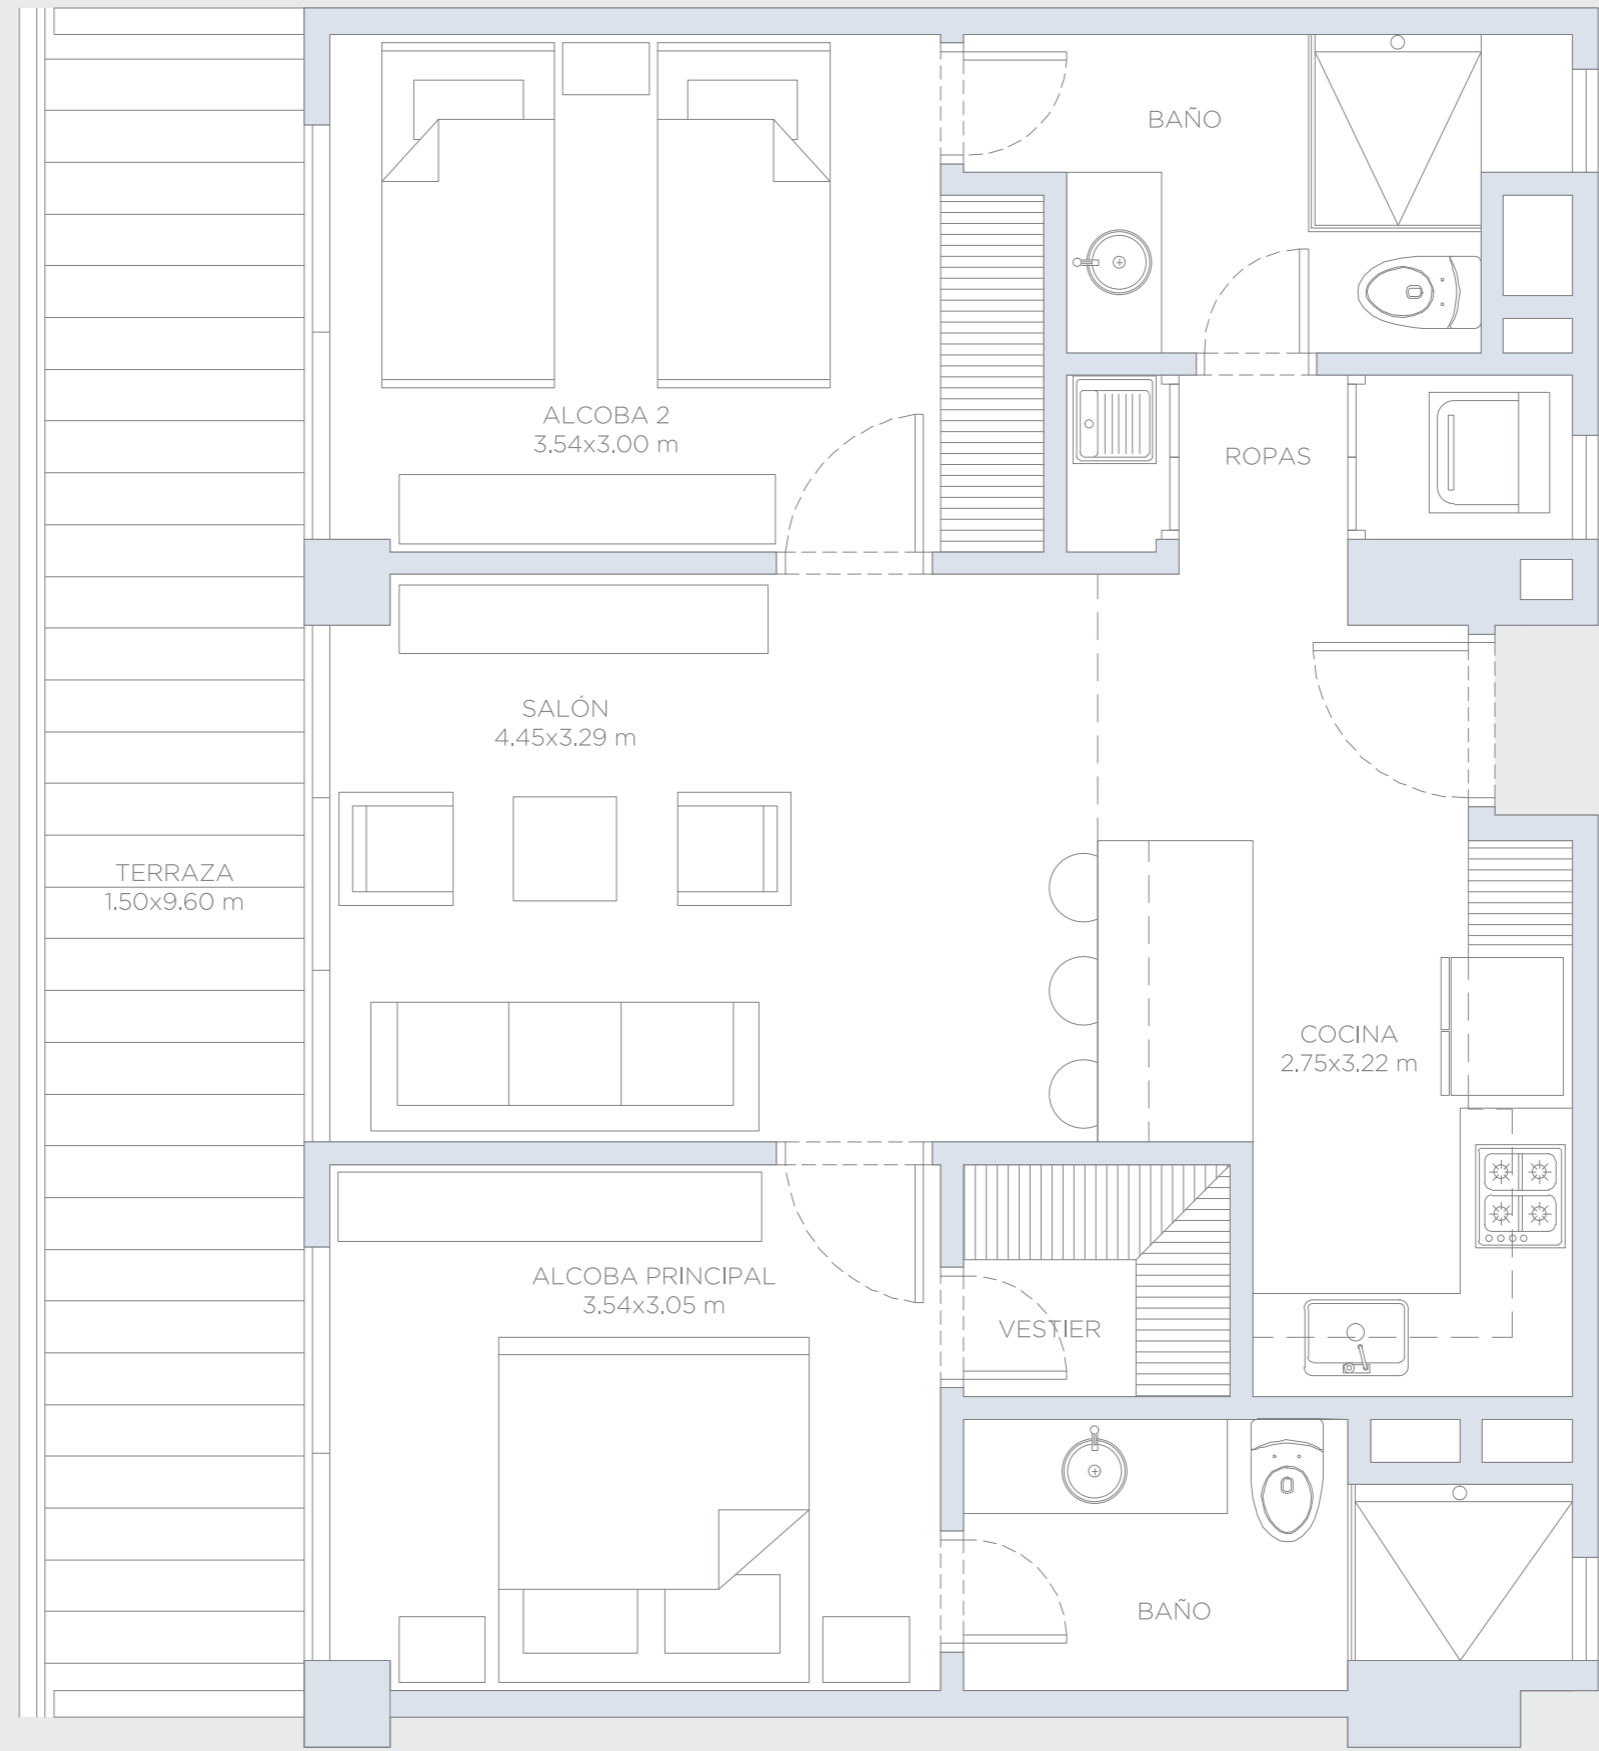


Estas imágenes son representaciones arquitectónicas con fines ilustrativos. Las especificaciones de los inmuebles son las detalladas en los respectivos contratos de promesa de compraventa. El mobiliario mostrado en las imágenes también tiene fines ilustrativos, los inmuebles se venden sin ningún mobiliario.

# morros ~ kai

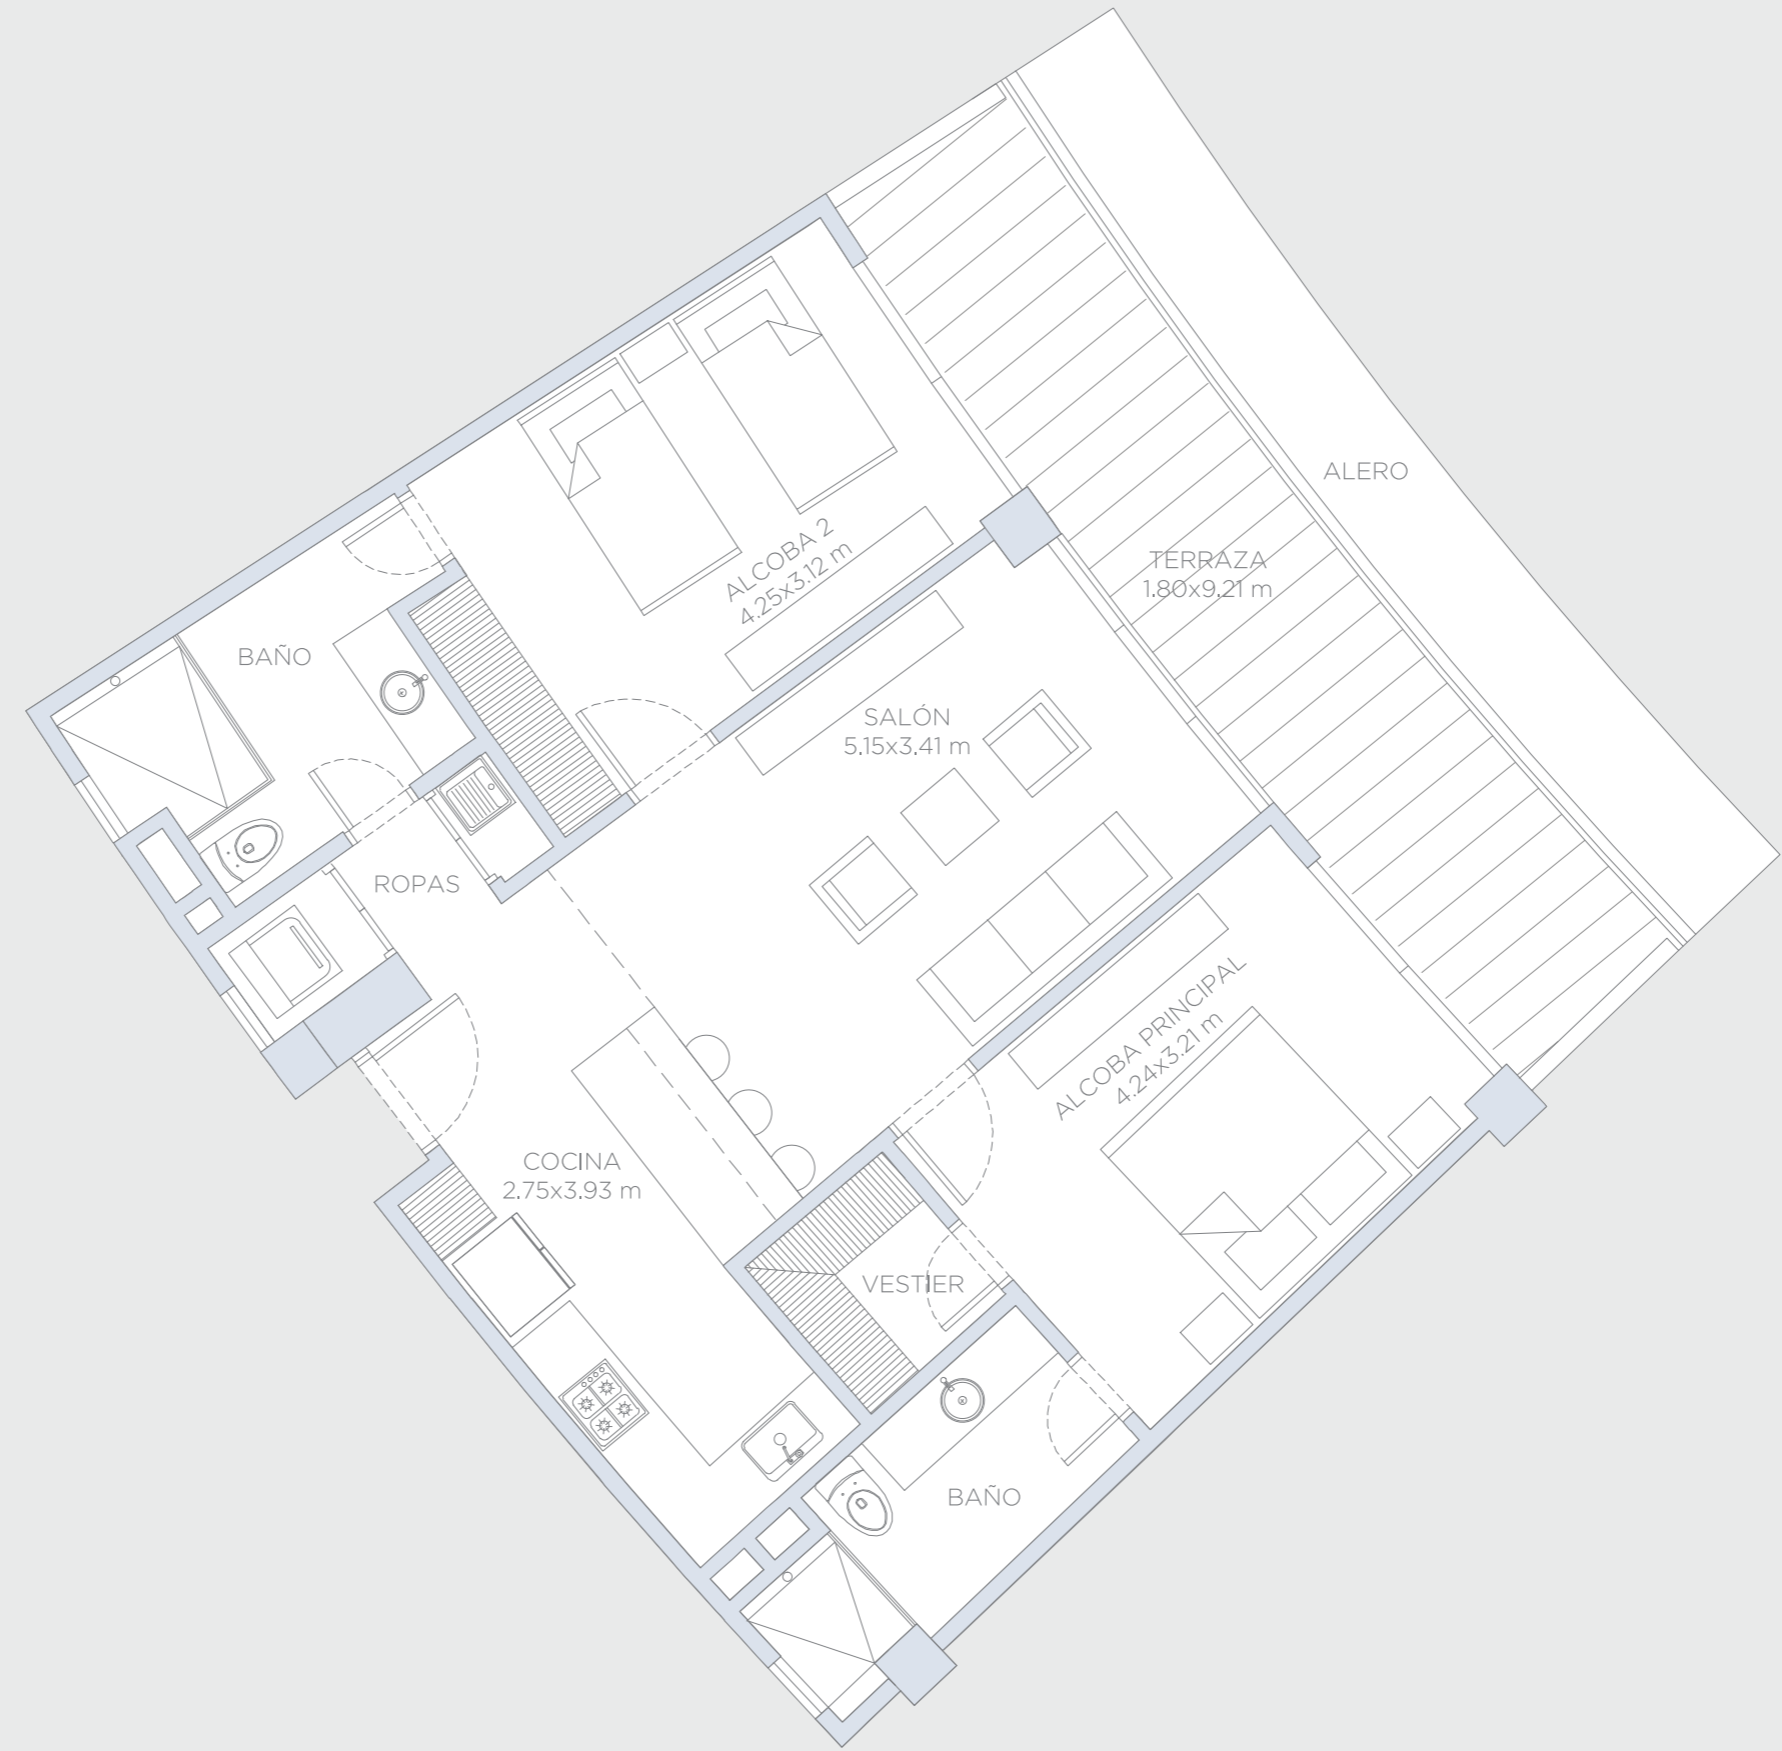


## APARTAMENTO 218

Área Interna:	84.2 m <sup>2</sup>
Área Terraza:	18.5 m <sup>2</sup>
Área Total:	102.7 m <sup>2</sup>

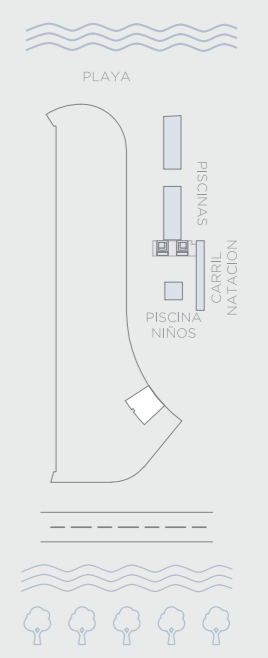


Estas imágenes son representaciones arquitectónicas con fines ilustrativos. Las especificaciones de los inmuebles son las detalladas en los respectivos contratos de promesa de compraventa. El mobiliario mostrado en las imágenes también tiene fines ilustrativos, los inmuebles se venden sin ningún mobiliario.

# morros ~ kai

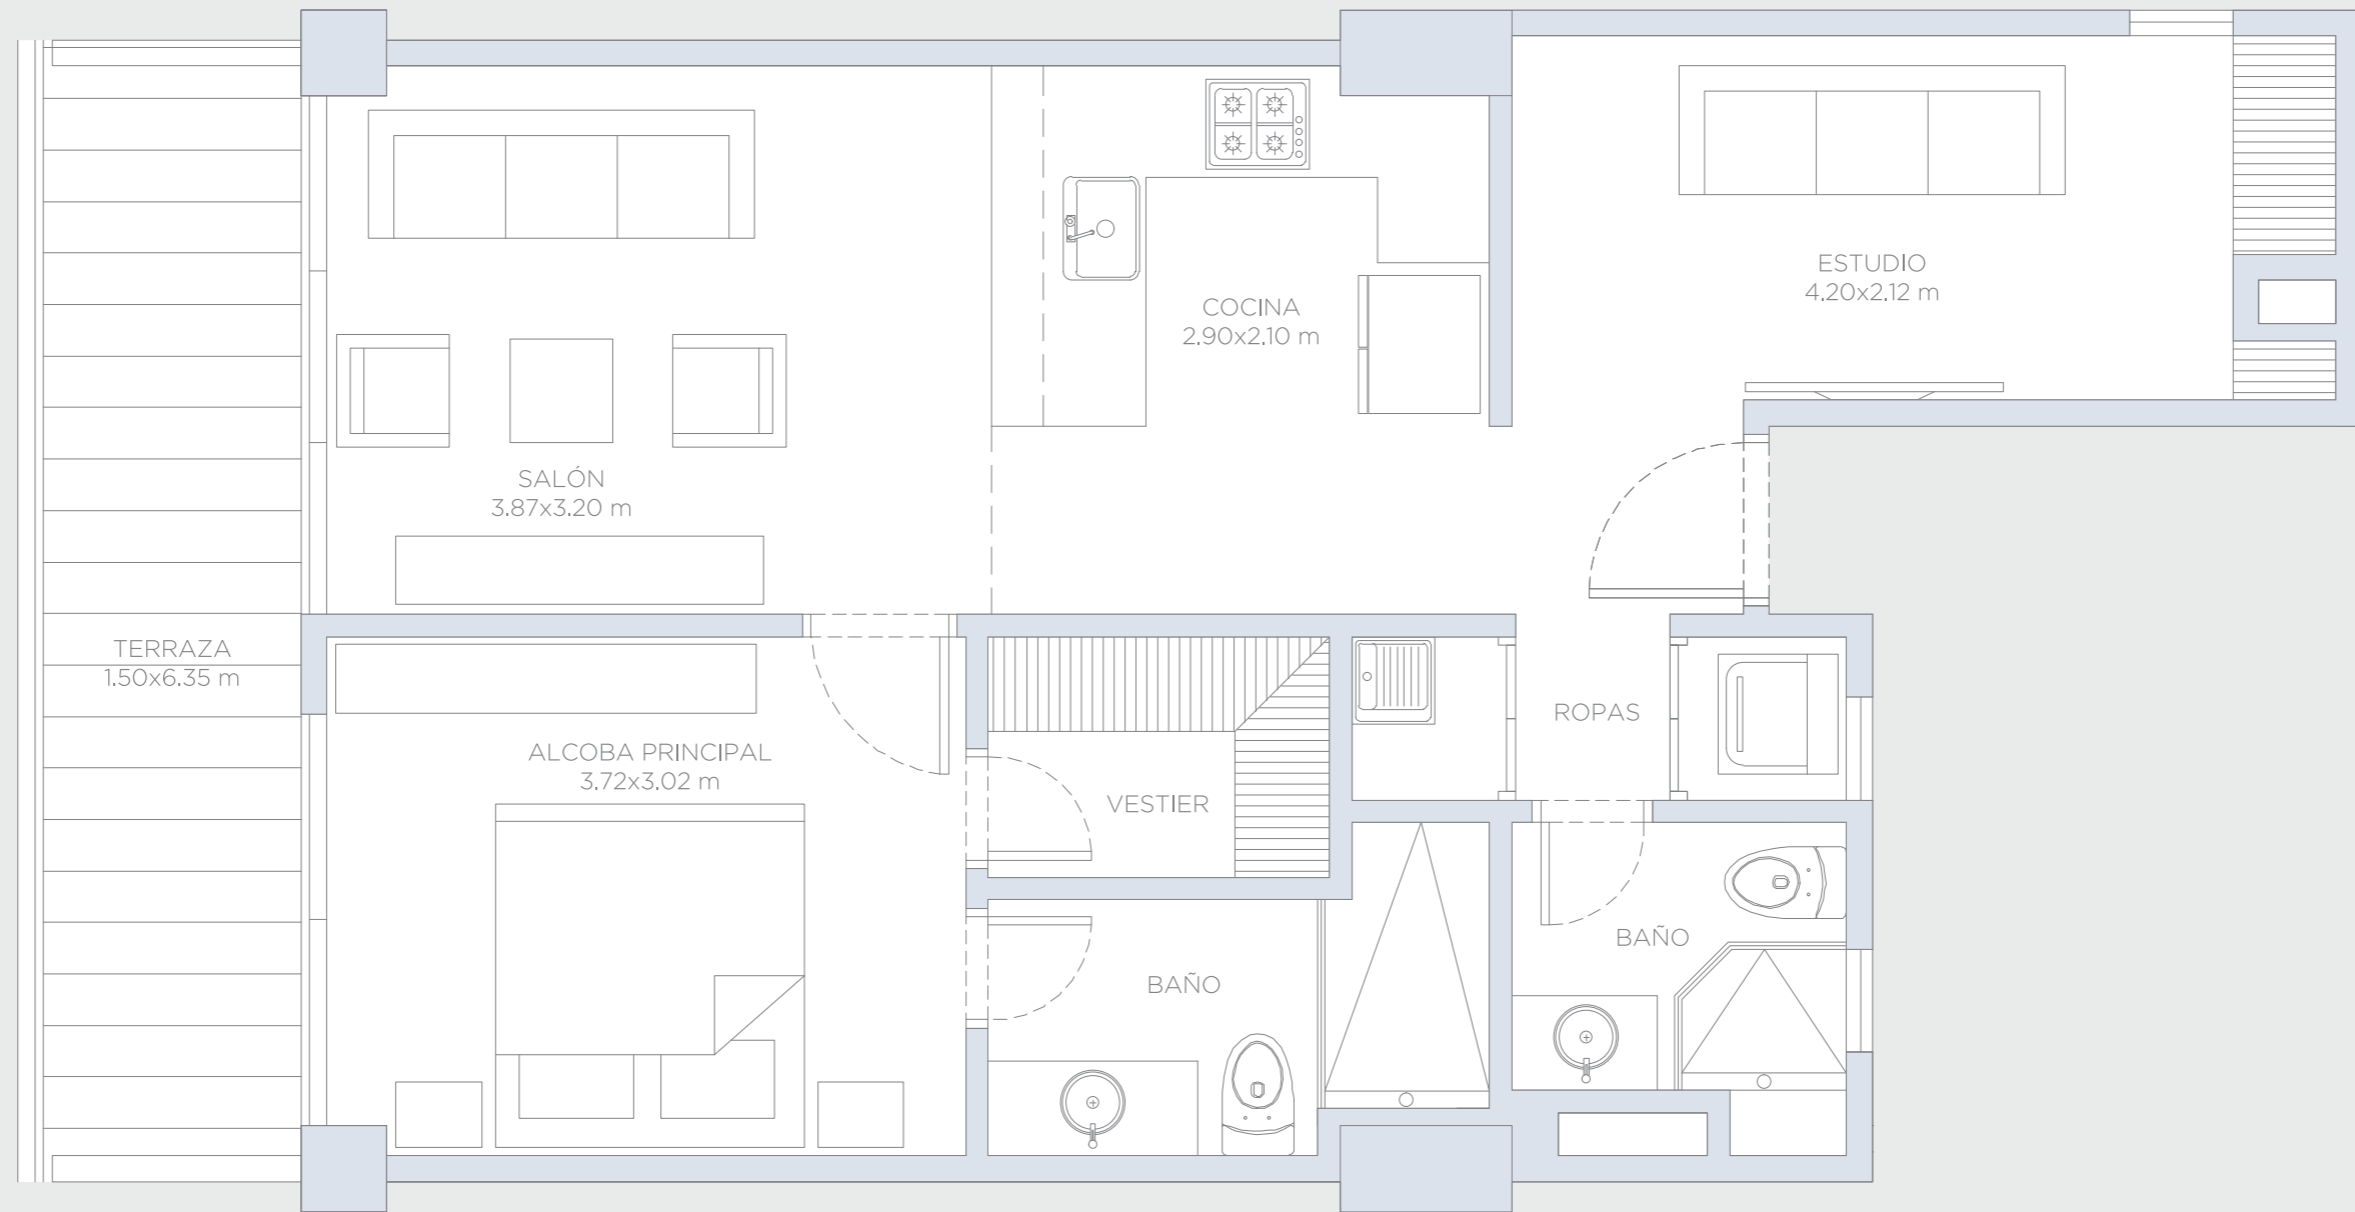

## APARTAMENTO 219

Área Interna:	65.25 m <sup>2</sup>
Área Terraza:	10.75 m <sup>2</sup>
Área Total:	76.00 m <sup>2</sup>

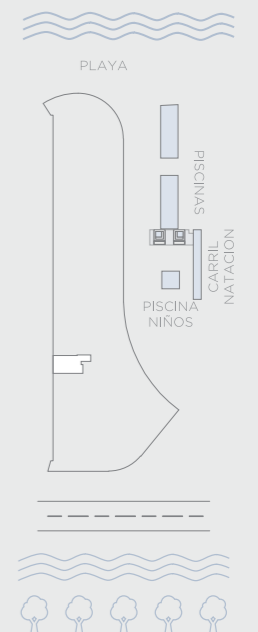


# morros ~ kai




## APARTAMENTO 220

Área Interna:	107.5 m <sup>2</sup>
Área Terraza:	44.5 m <sup>2</sup>
Área Total:	152.0 m <sup>2</sup>

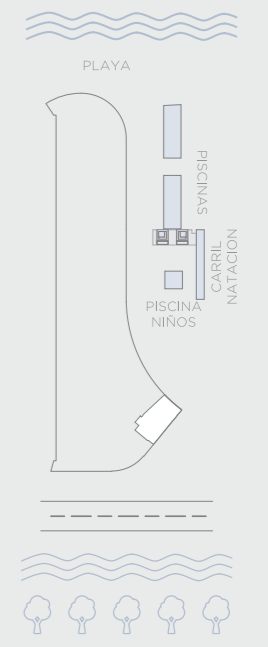


Estas imagenes son representaciones arquitectonicas con fines ilustrativos. Las especificaciones de los inmuebles son las detalladas en los respectivos contratos de promesa de compraventa. El mobiliario mostrado en las imagenes tambien tiene fines ilustrativos, los inmuebles se venden sin ningun mobiliario.

# morros ~ kai

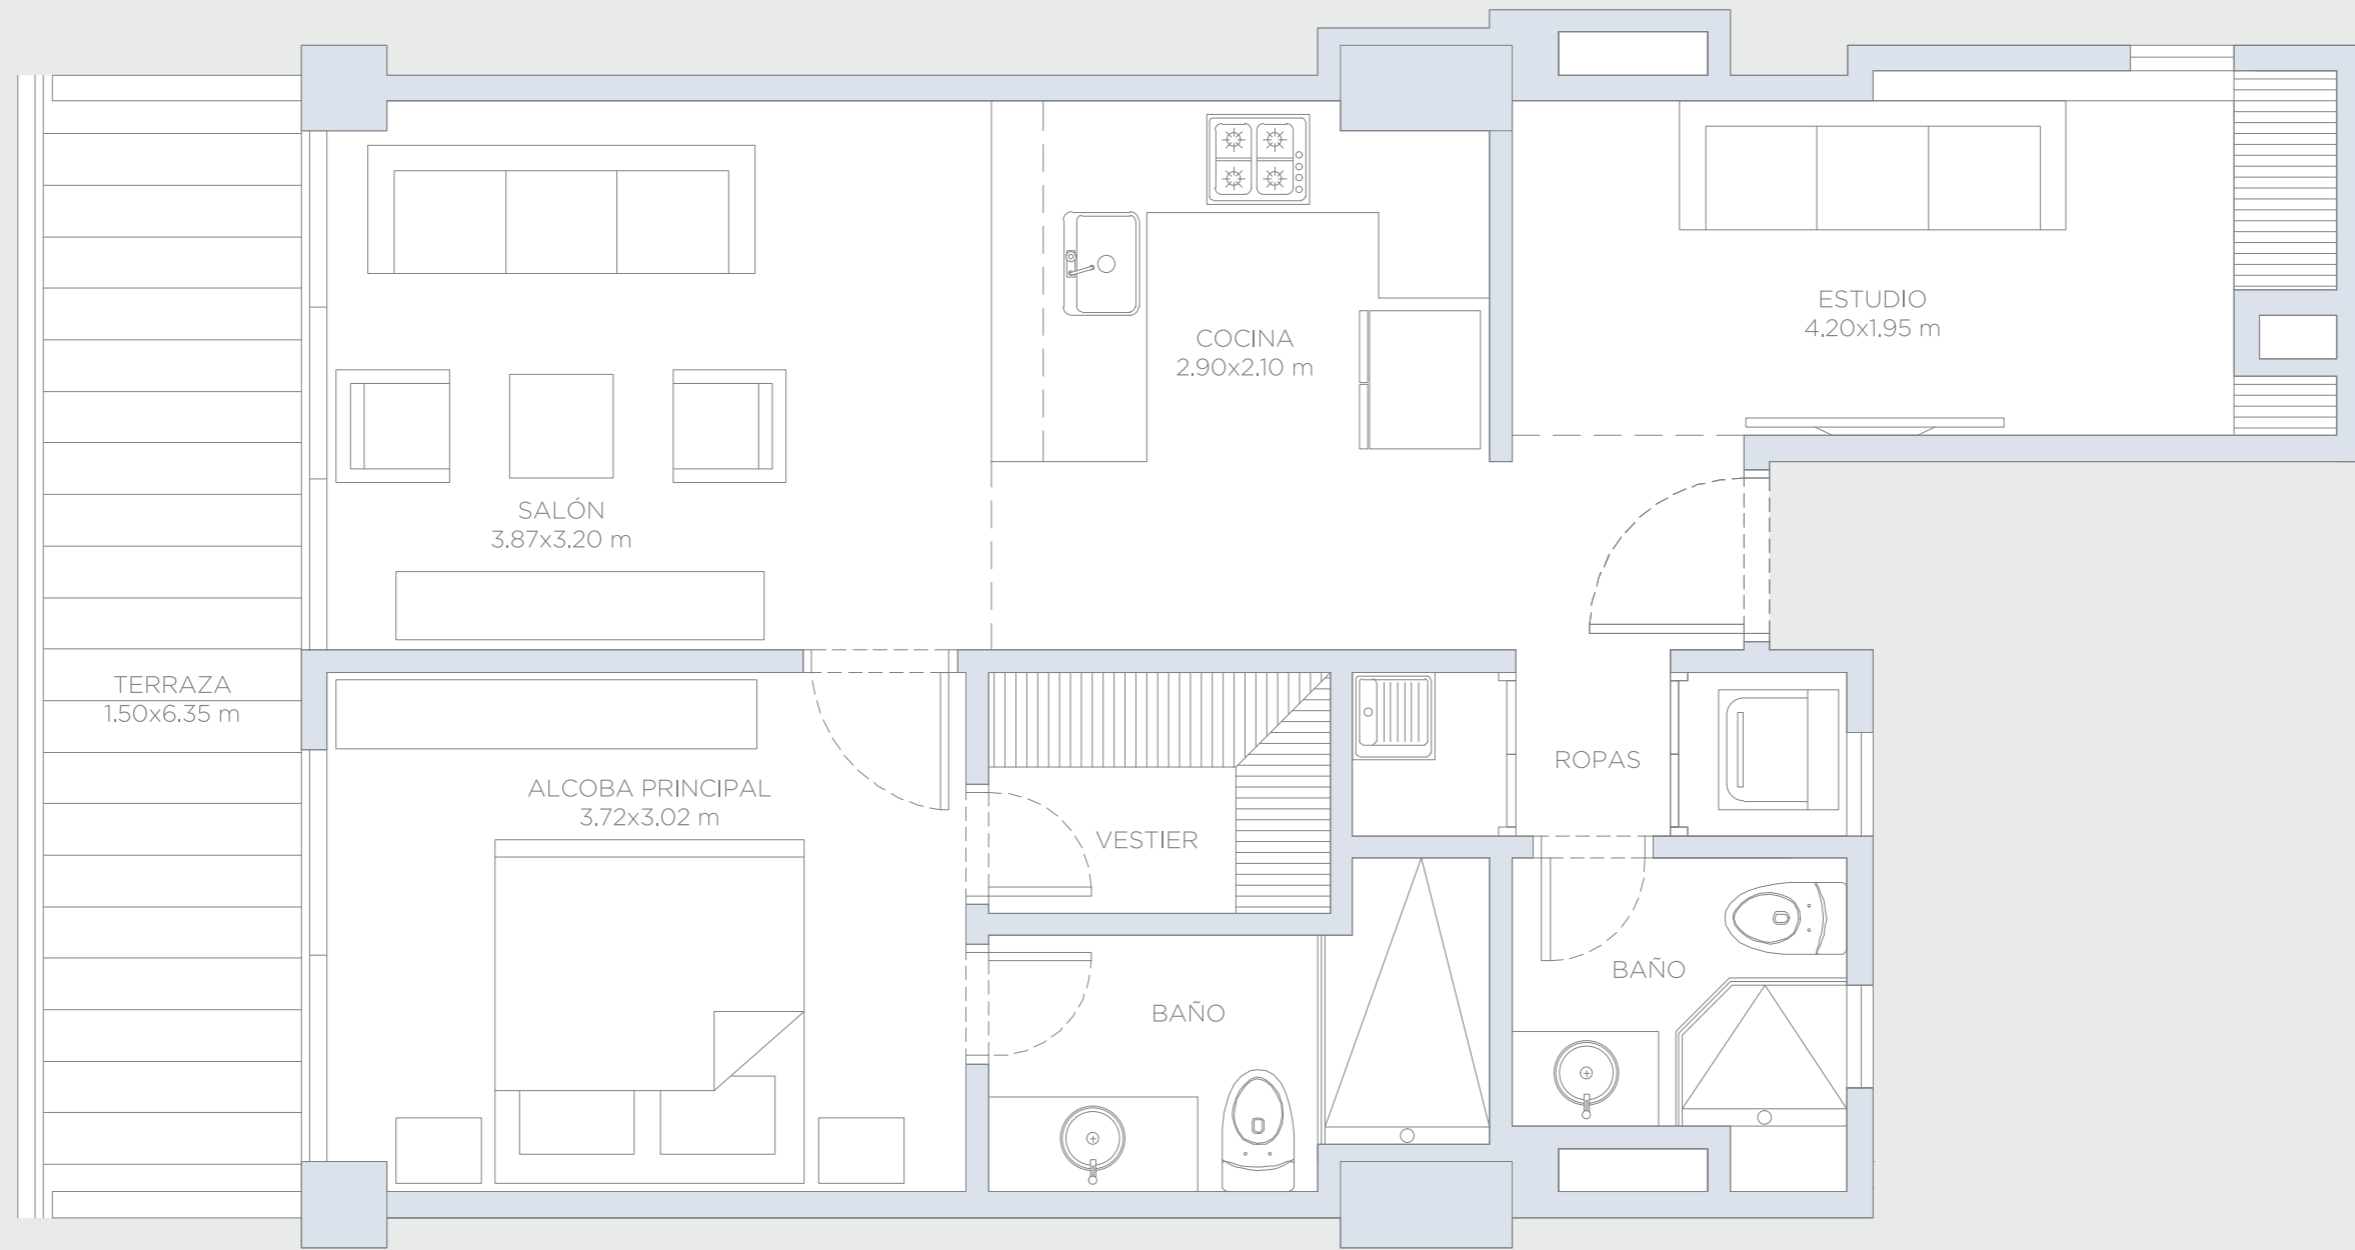


## APARTAMENTO 221

Área Interna:	65.25 m <sup>2</sup>
Área Terraza:	10.75 m <sup>2</sup>
Área Total:	76.00 m <sup>2</sup>

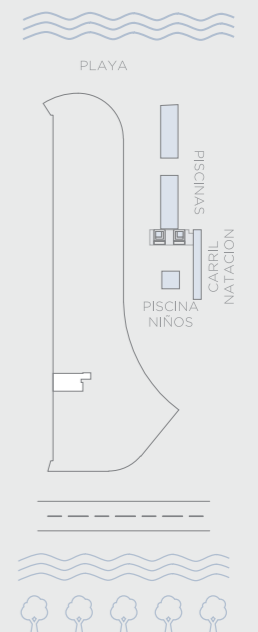


# morros ~ kai

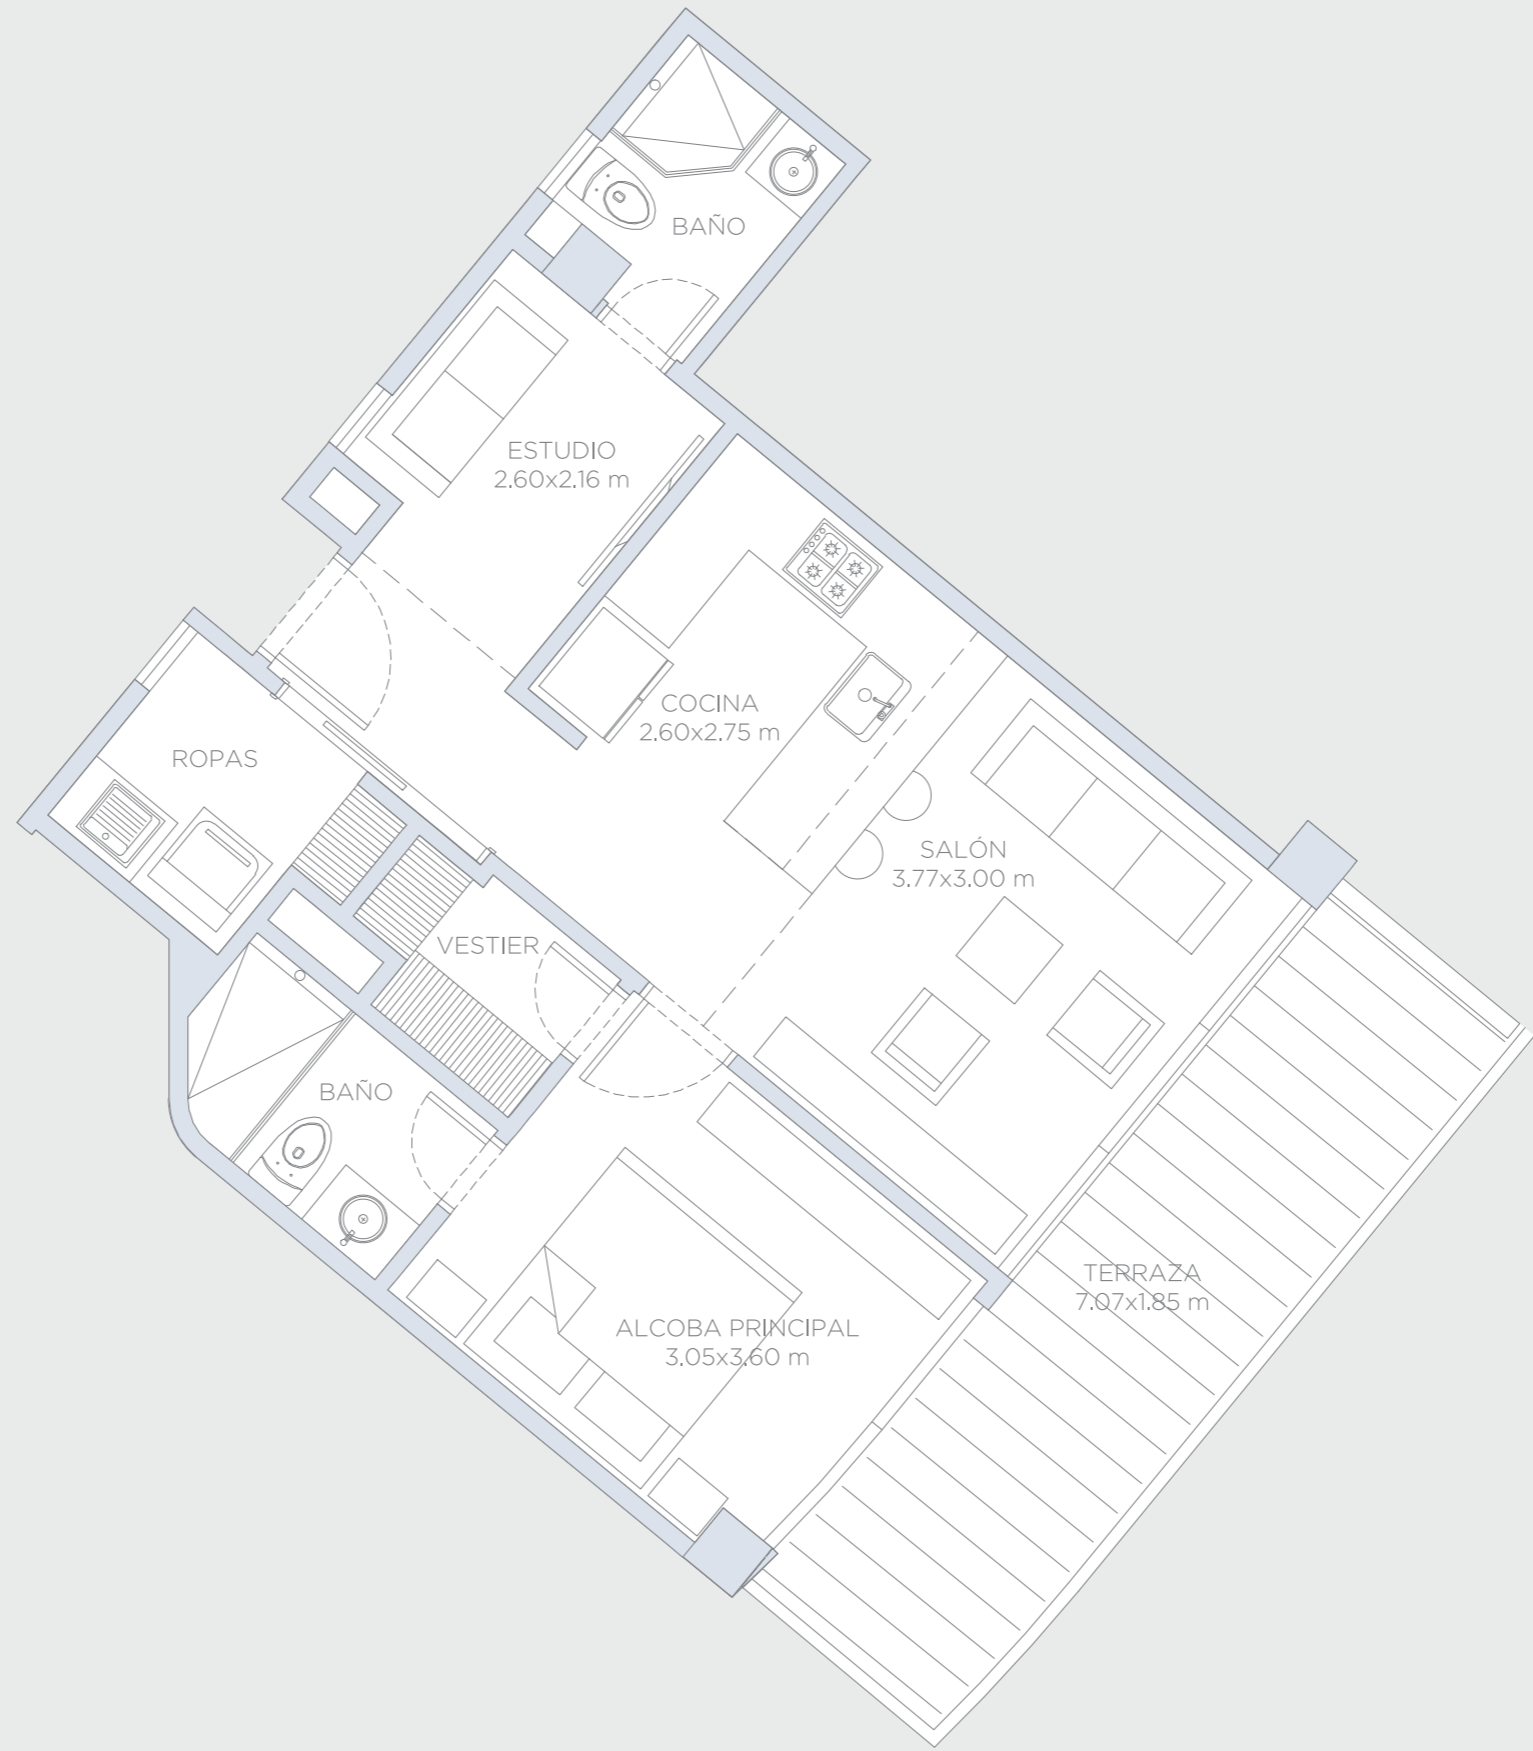


## APARTAMENTO 222

Área Interna:	59.5 m <sup>2</sup>
Área Terraza:	14.0 m <sup>2</sup>
Área Total:	73.5 m <sup>2</sup>

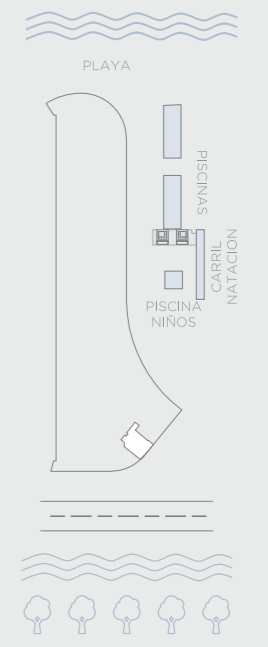


Estas imagenes son representaciones arquitectonicas con fines ilustrativos. Las especificaciones de los inmuebles son las detalladas en los respectivos contratos de promesa de compraventa. El mobiliario mostrado en las imagenes tambien tiene fines ilustrativos, los inmuebles se venden sin ningun mobiliario.

# morros ~ kai

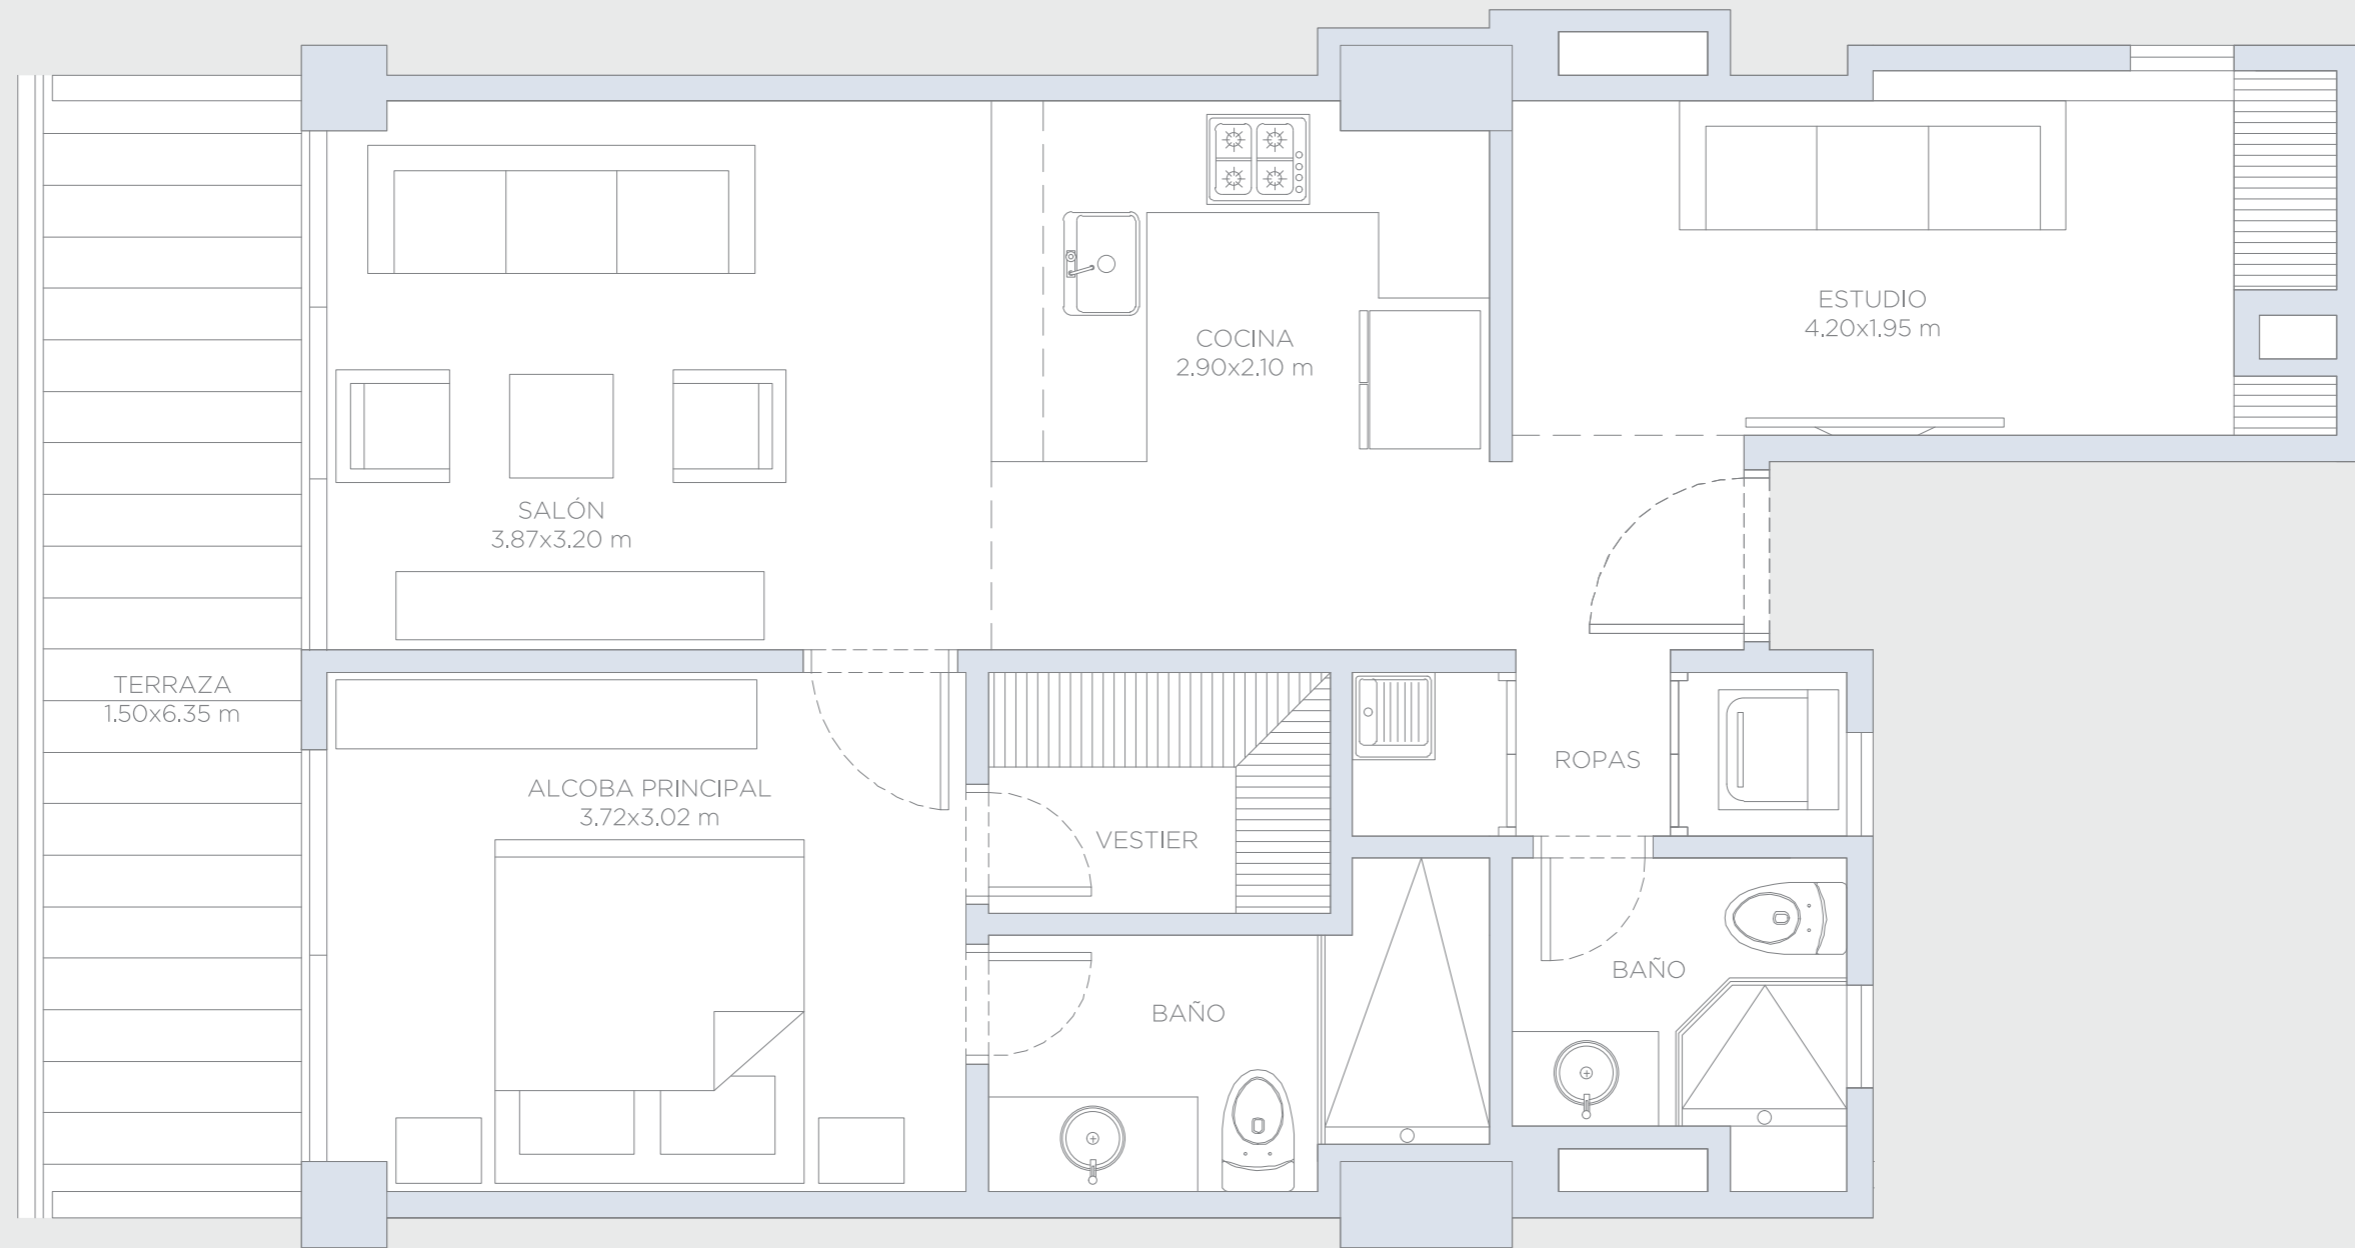


## APARTAMENTO 223

Área Interna:	65.25 m <sup>2</sup>
Área Terraza:	10.75 m <sup>2</sup>
Área Total:	76.00 m <sup>2</sup>

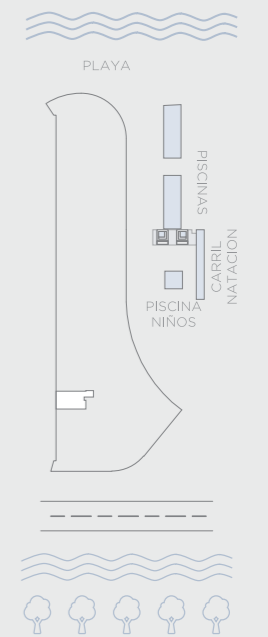


Estas imagenes son representaciones arquitectonicas con fines ilustrativos. Las especificaciones de los inmuebles son las detalladas en los respectivos contratos de promesa de compraventa. El mobiliario mostrado en las imagenes tambien tiene fines ilustrativos, los inmuebles se venden sin ningun mobiliario.

# morros ~ kai

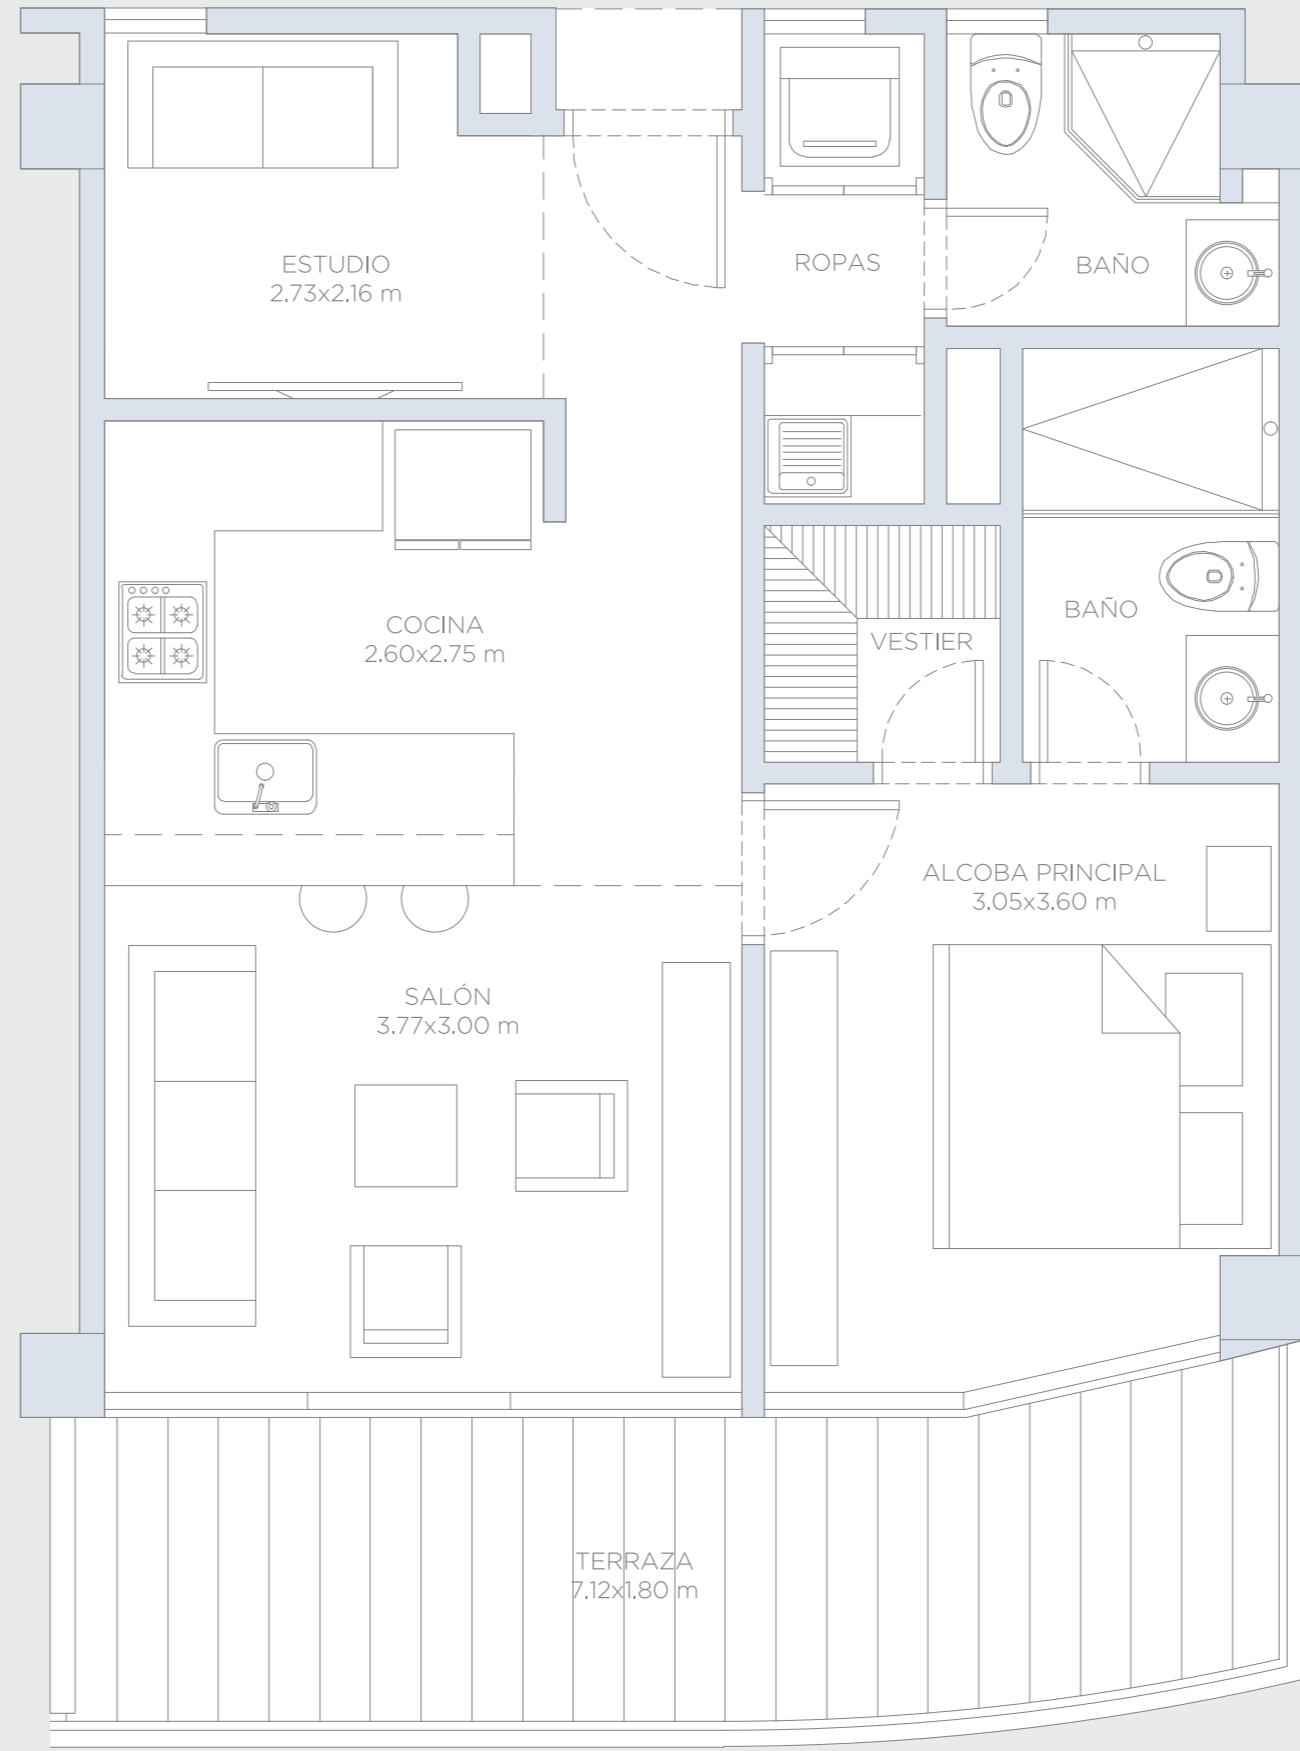

## APARTAMENTO 224


Área Interna:	52.40 m <sup>2</sup>
Área Terraza:	19.35 m <sup>2</sup>
Área Total:	71.75 m <sup>2</sup>

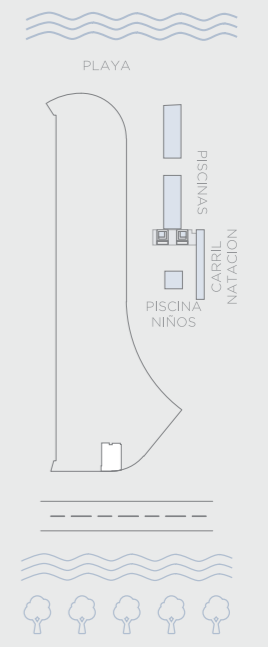

Estas imágenes son representaciones arquitectónicas con fines ilustrativos. Las especificaciones de los inmuebles son las detalladas en los respectivos contratos de promesa de compraventa. El mobiliario mostrado en las imágenes también tiene fines ilustrativos, los inmuebles se venden sin ningún mobiliario.




# morros ~ kai

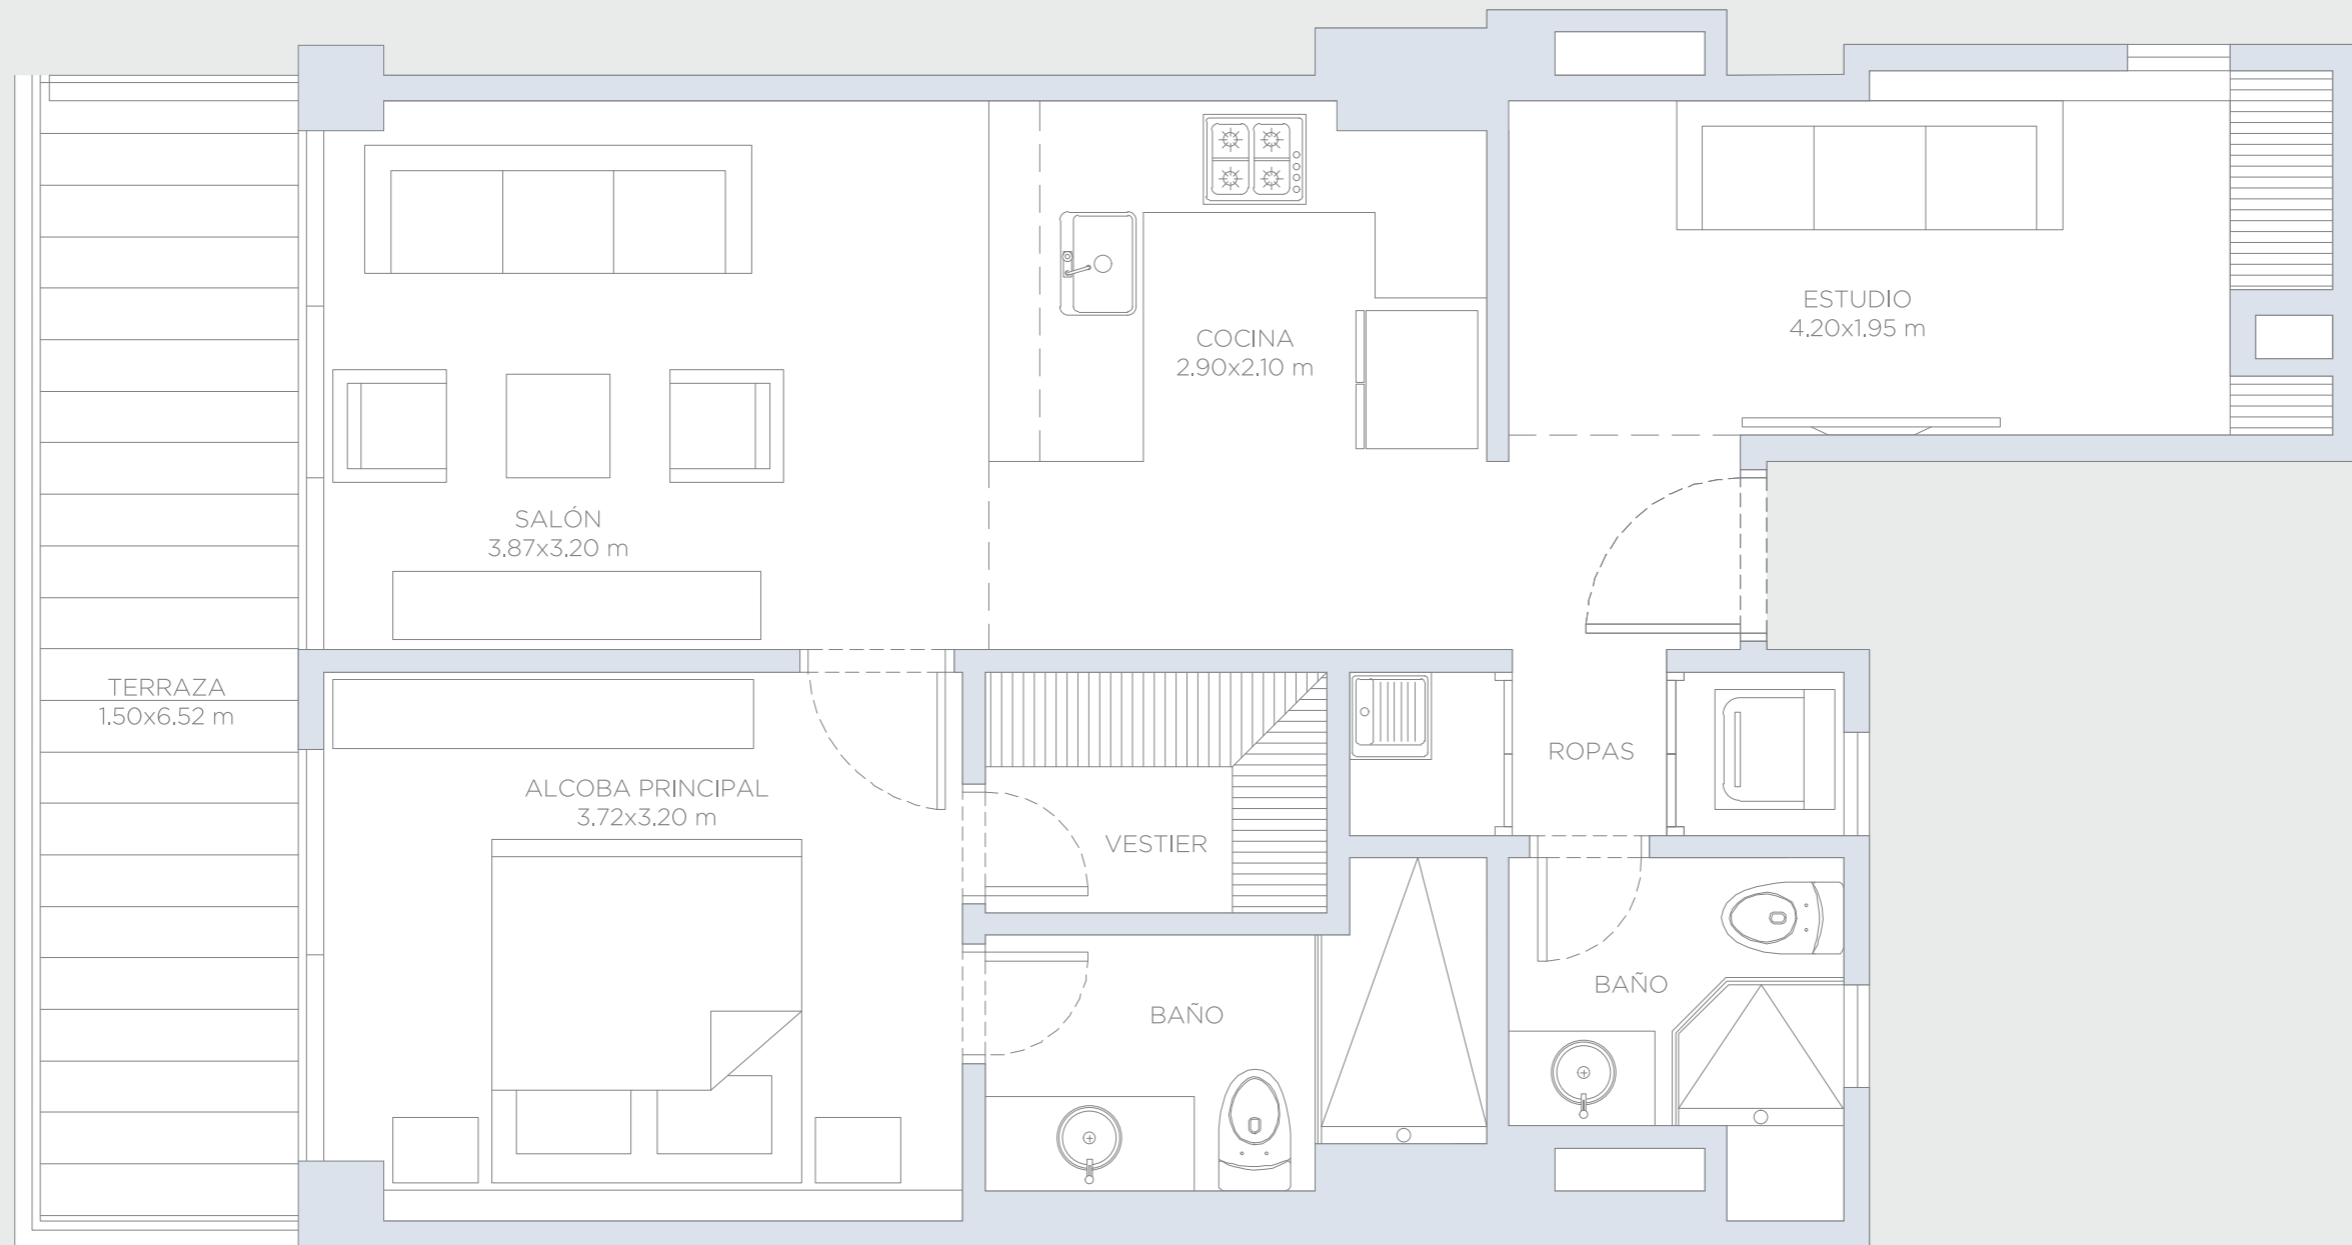


## APARTAMENTO 225

Área Interna:	66.85 m <sup>2</sup>
Área Terraza:	11.15 m <sup>2</sup>
Área Total:	78.00 m <sup>2</sup>

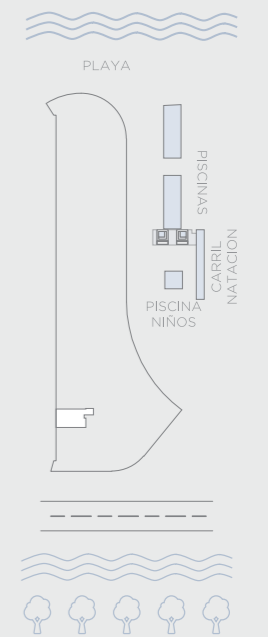


Estas imagenes son representaciones arquitectonicas con fines ilustrativos. Las especificaciones de los inmuebles son las detalladas en los respectivos contratos de promesa de compraventa. El mobiliario mostrado en las imagenes tambien tiene fines ilustrativos, los inmuebles se venden sin ningun mobiliario.

# morros ~ kai

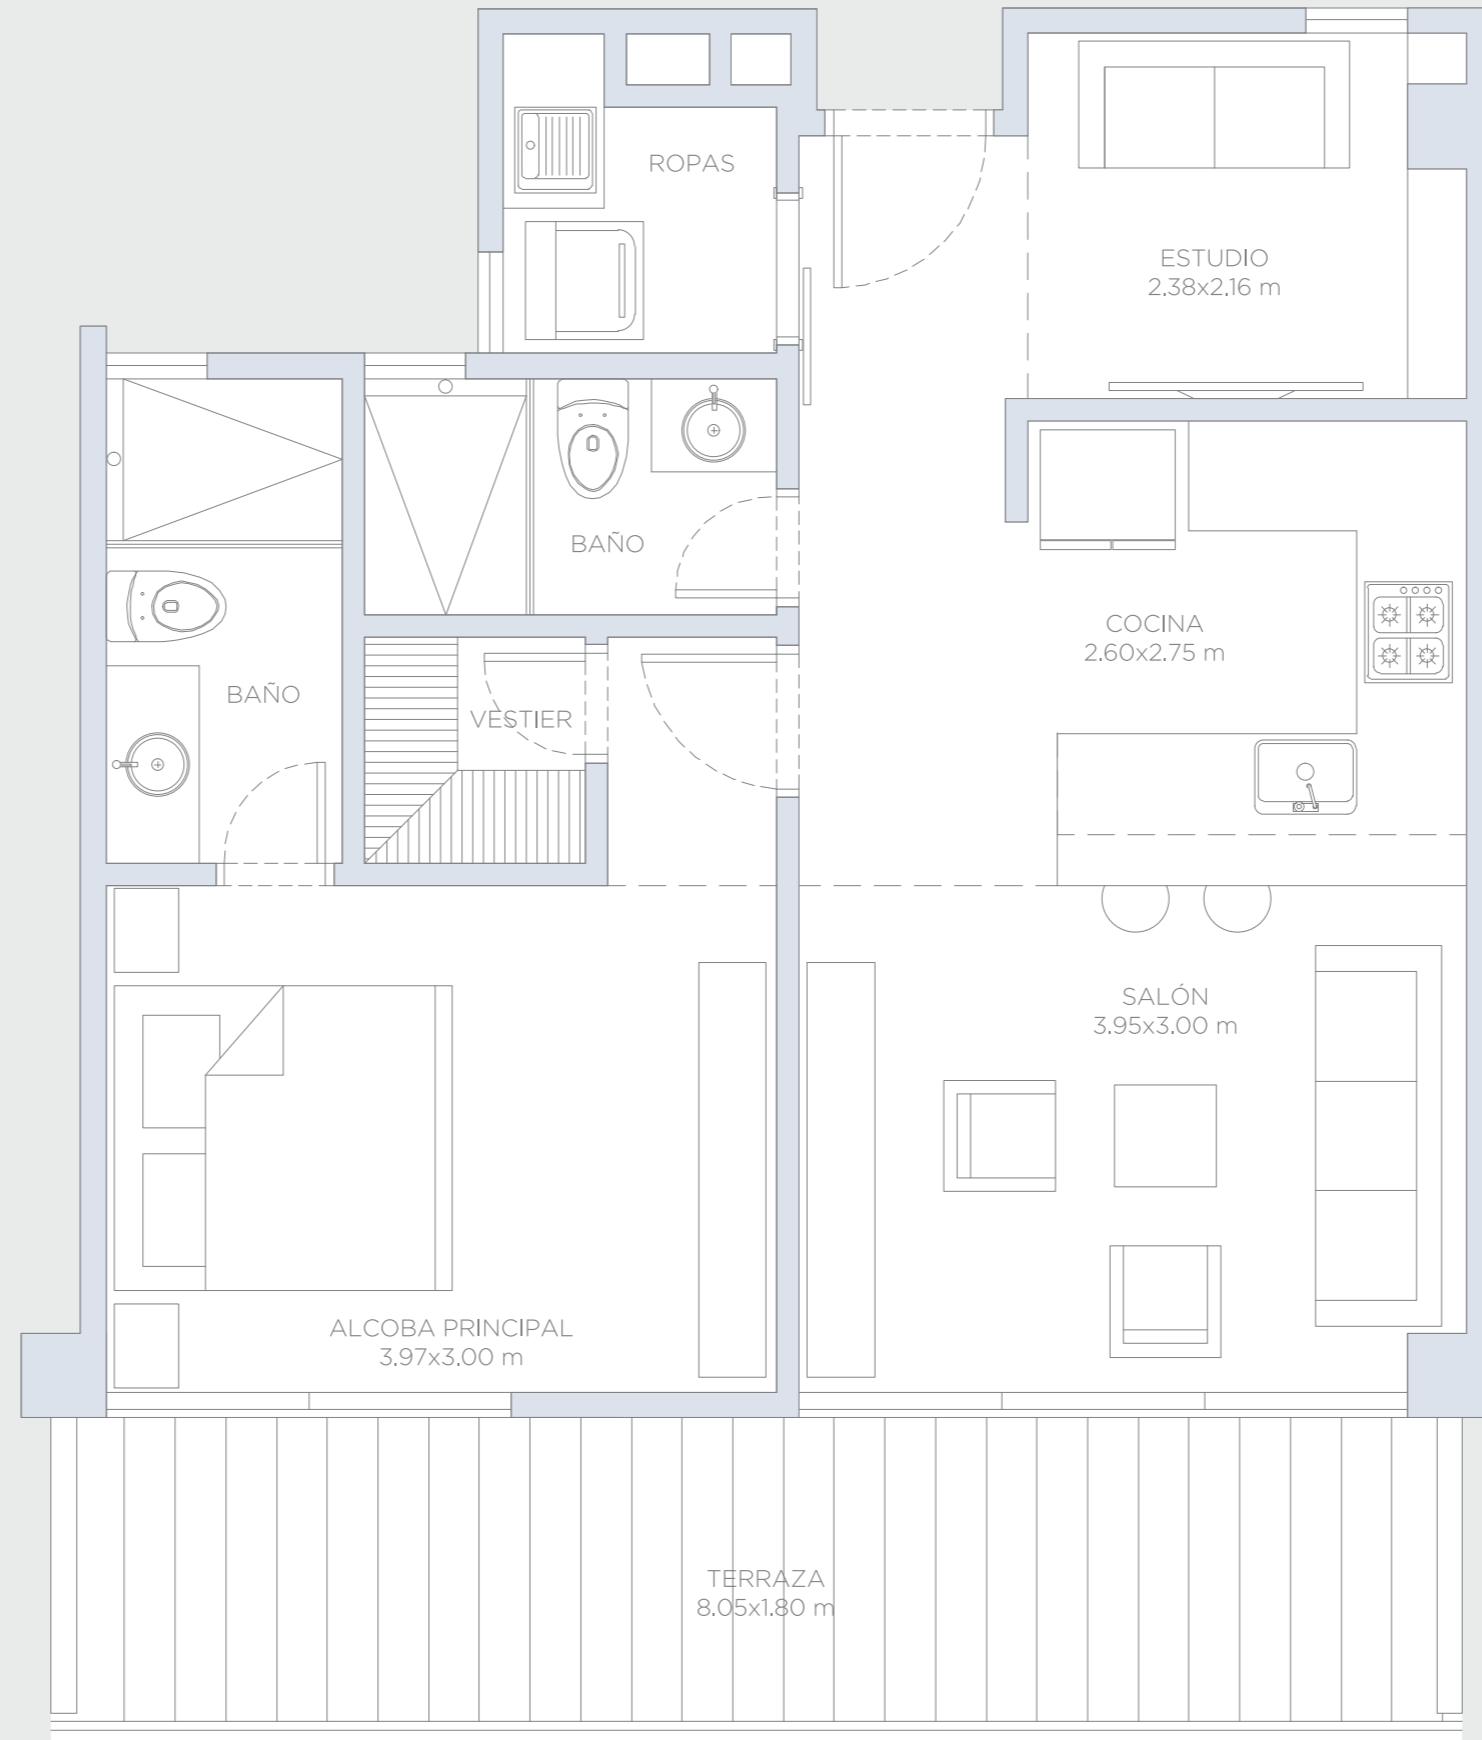


## APARTAMENTO 226

Área Interna:	62.5 m <sup>2</sup>
Área Terraza:	16.0 m <sup>2</sup>
Área Total:	78.5 m <sup>2</sup>

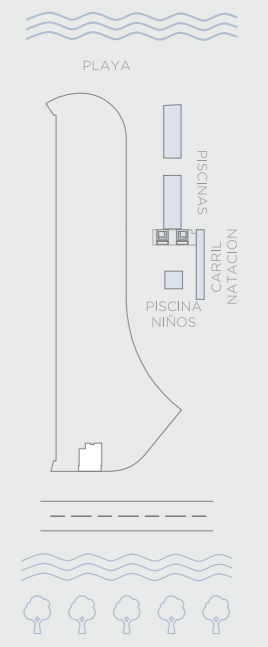


Estas imagenes son representaciones arquitectonicas con fines ilustrativos. Las especificaciones de los inmuebles son las detalladas en los respectivos contratos de promesa de compraventa. El mobiliario mostrado en las imagenes tambien tiene fines ilustrativos, los inmuebles se venden sin ningun mobiliario.

# morros ~ kai

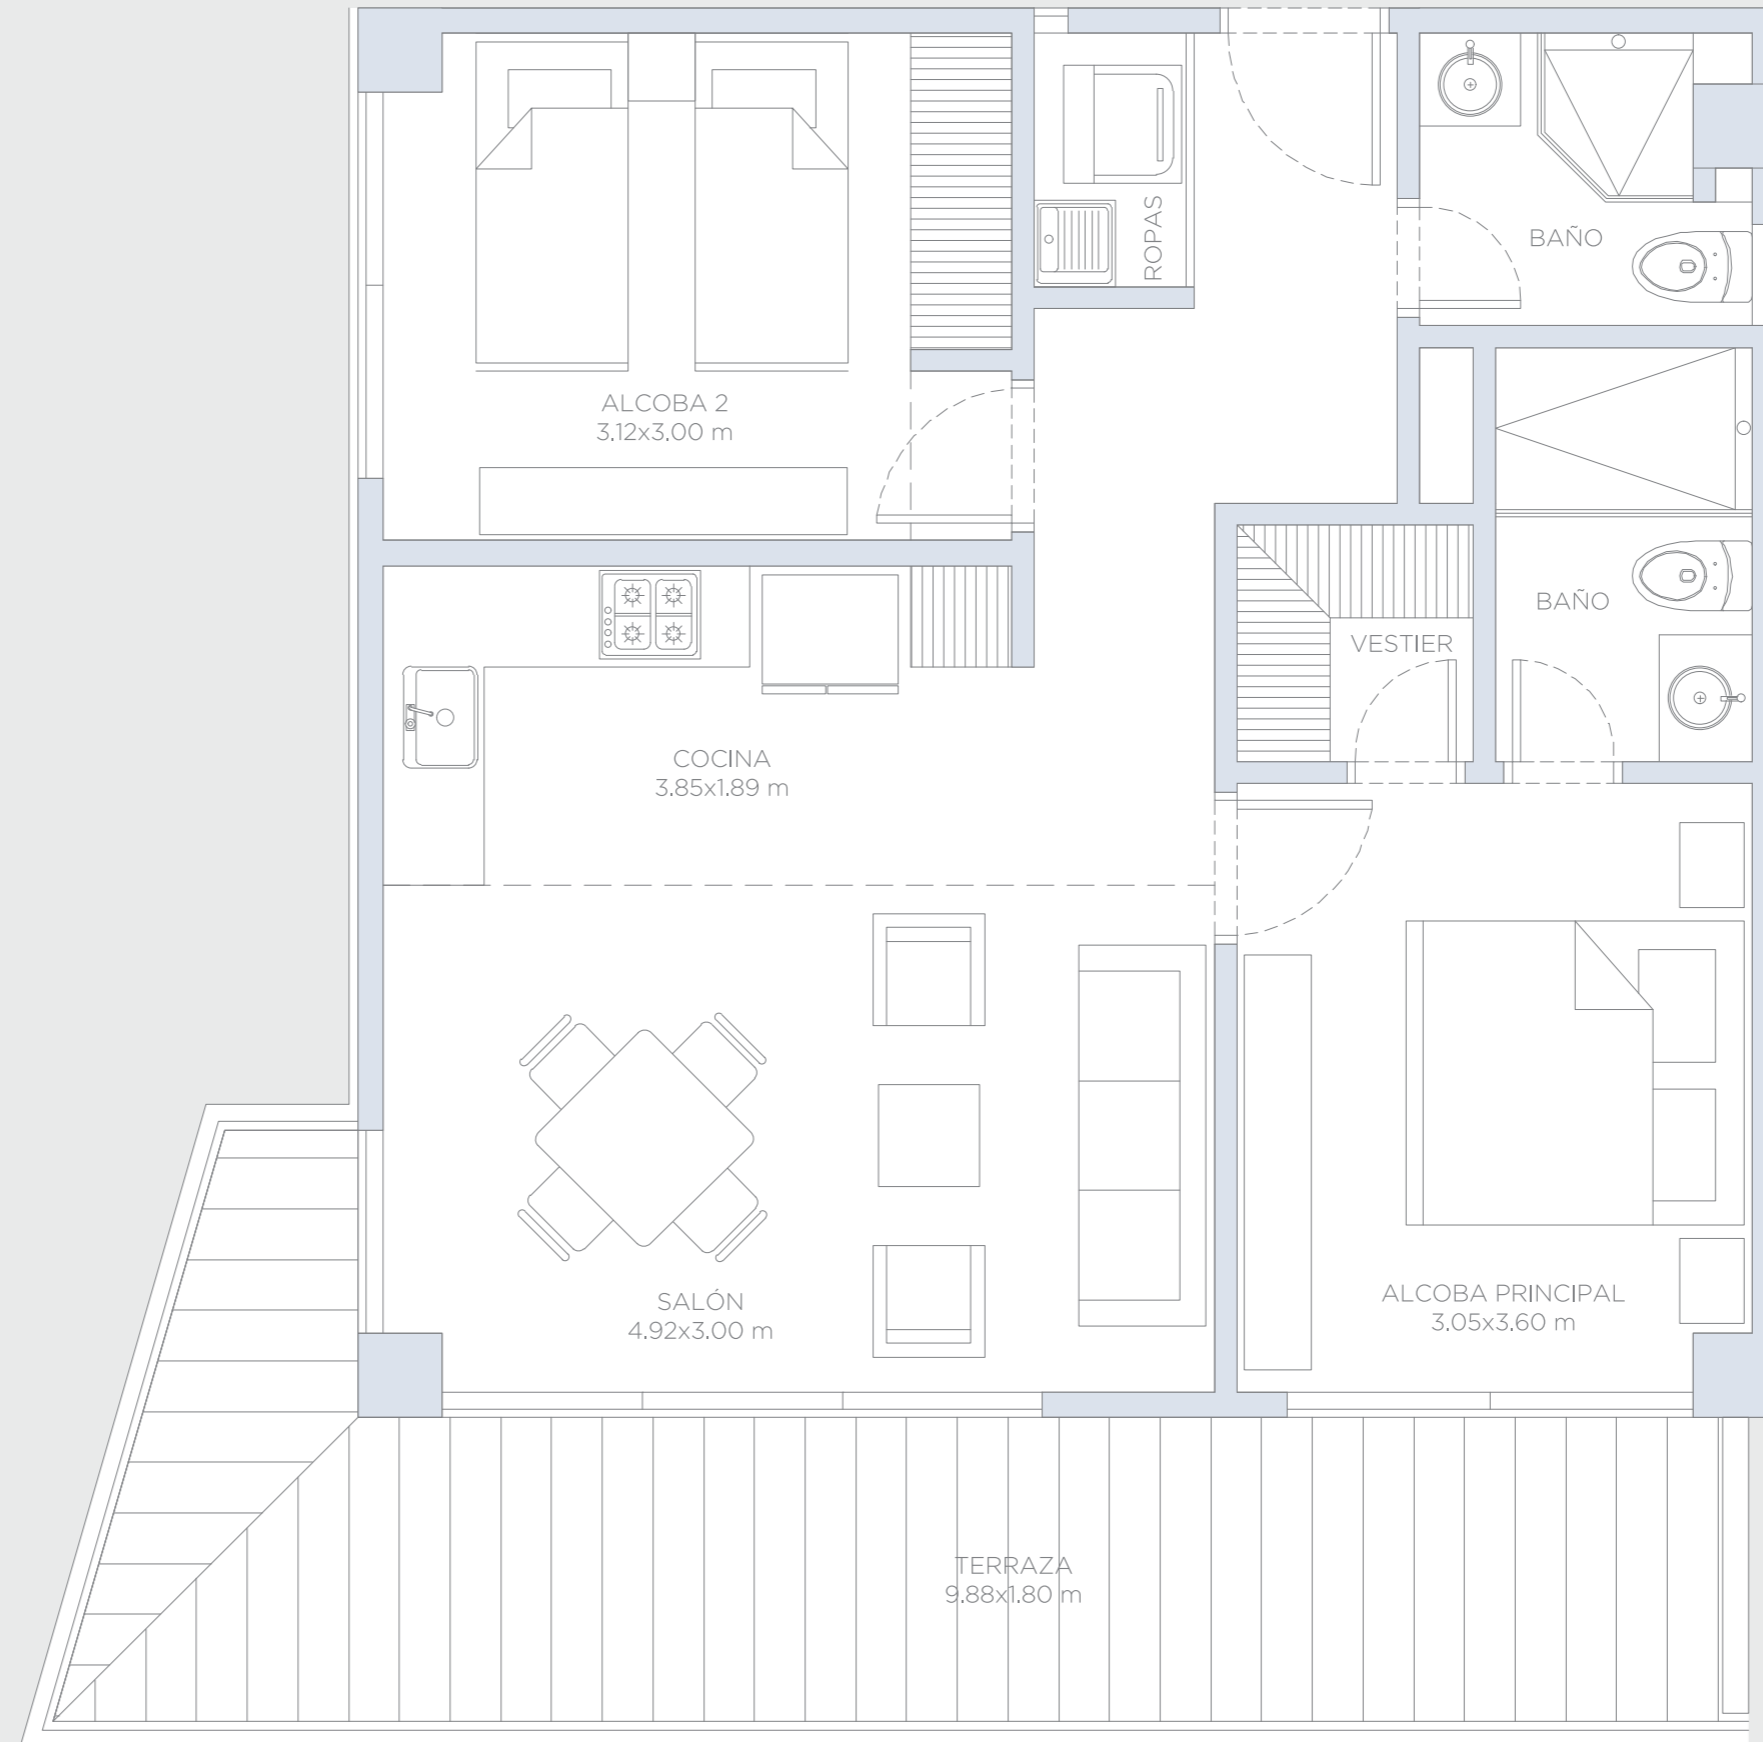

## APARTAMENTO 227

Área Interna:	69.1 m <sup>2</sup>
Área Terraza:	21.5 m <sup>2</sup>
Área Total:	90.6 m <sup>2</sup>

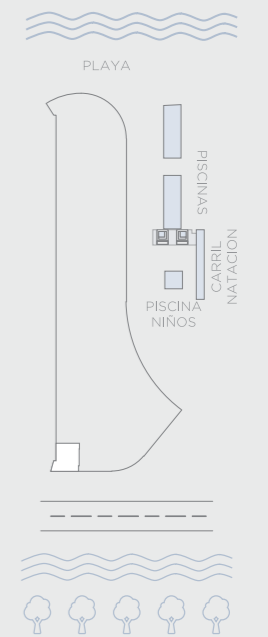

Estas imágenes son representaciones arquitectónicas con fines ilustrativos. Las especificaciones de los inmuebles son las detalladas en los respectivos contratos de promesa de compraventa. El mobiliario mostrado en las imágenes también tiene fines ilustrativos, los inmuebles se venden sin ningún mobiliario.