


morros ~ kai

PLANTA GENERAL PISOS 2 AL 5

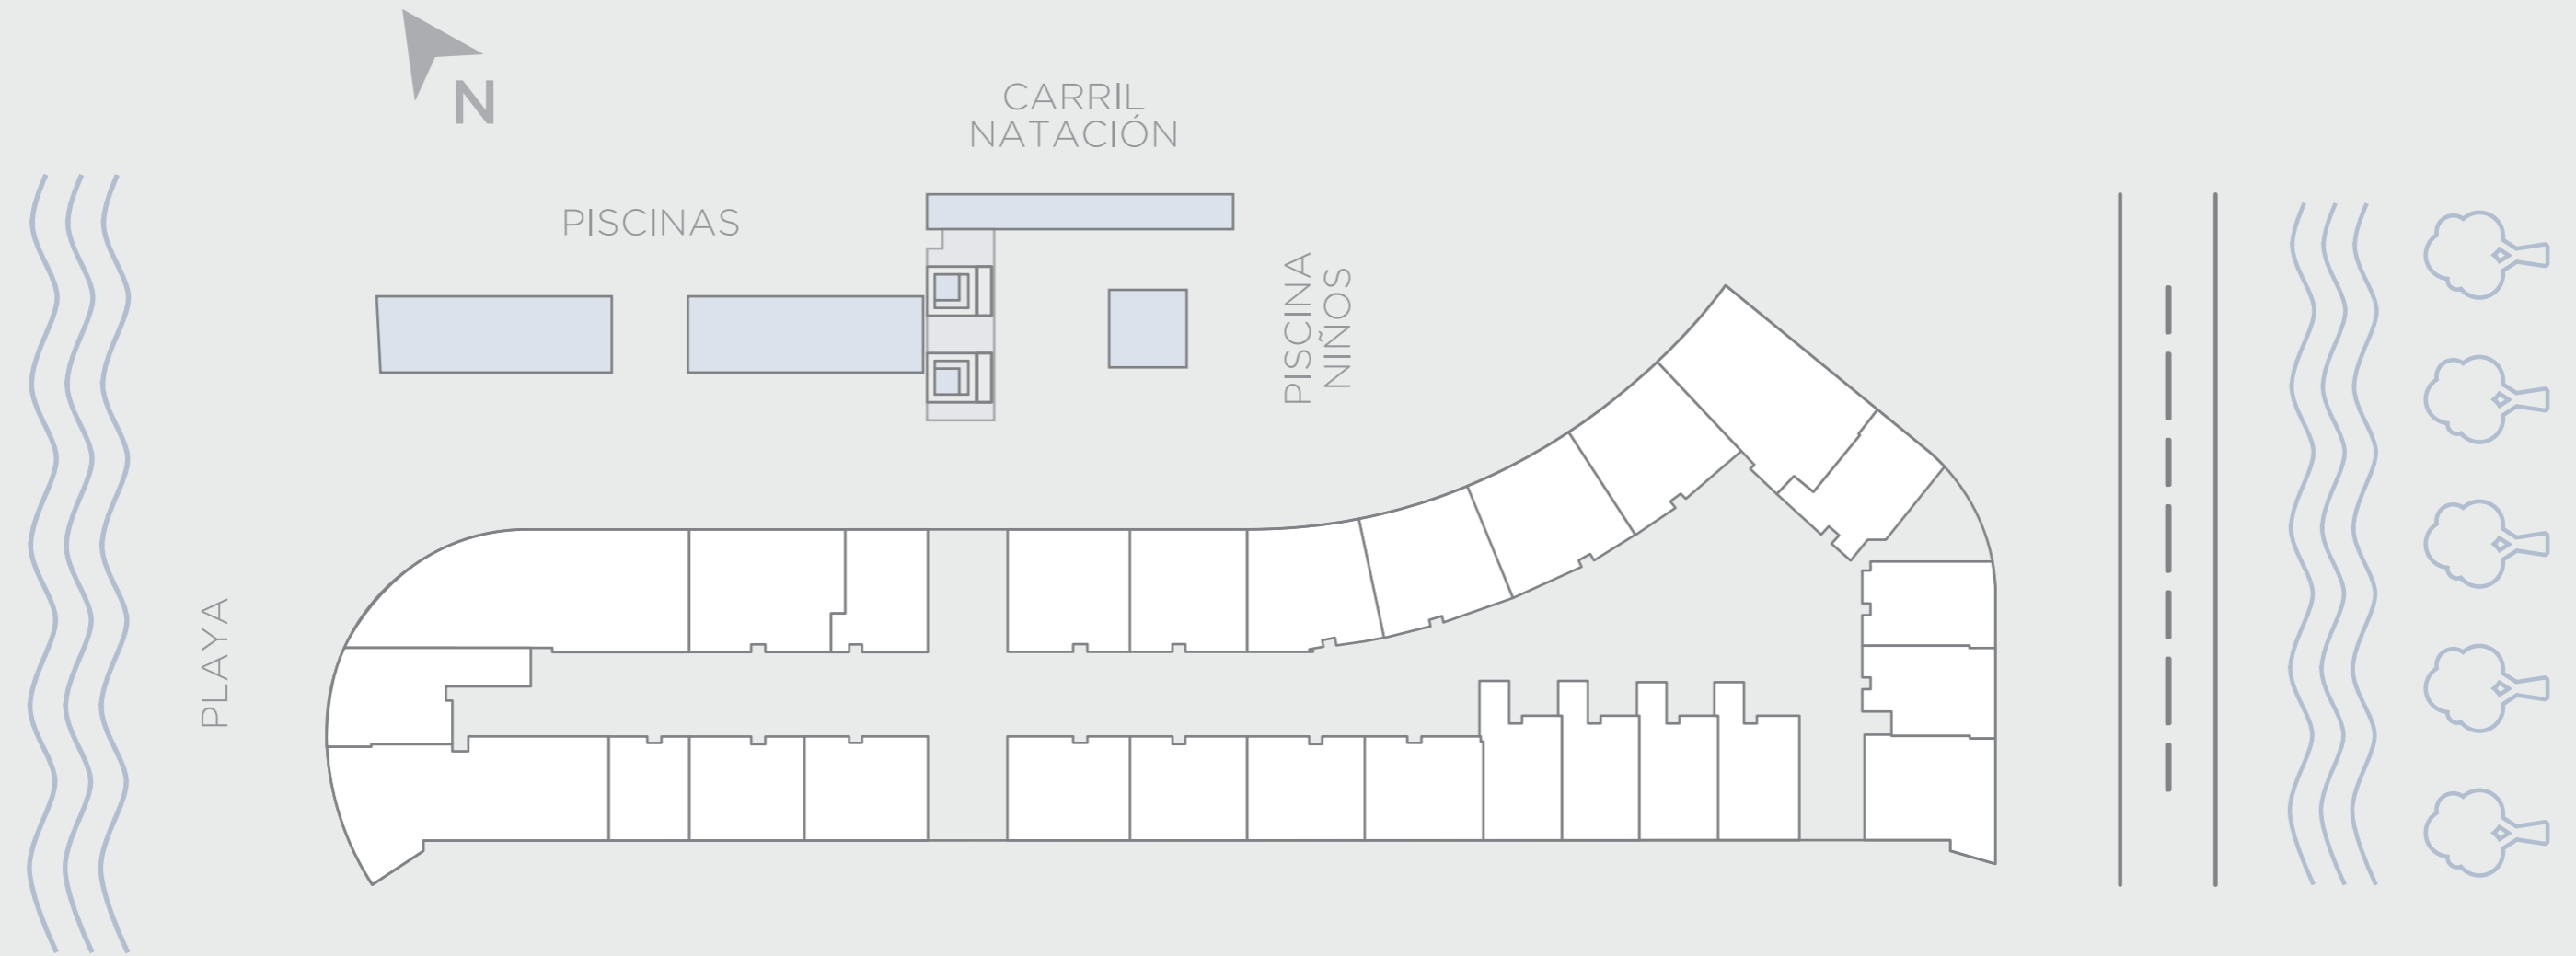


**Nicanor Carazo**

Brokers Inmobiliarios.


(57) 300 488 88 82 

# morros ~ kai

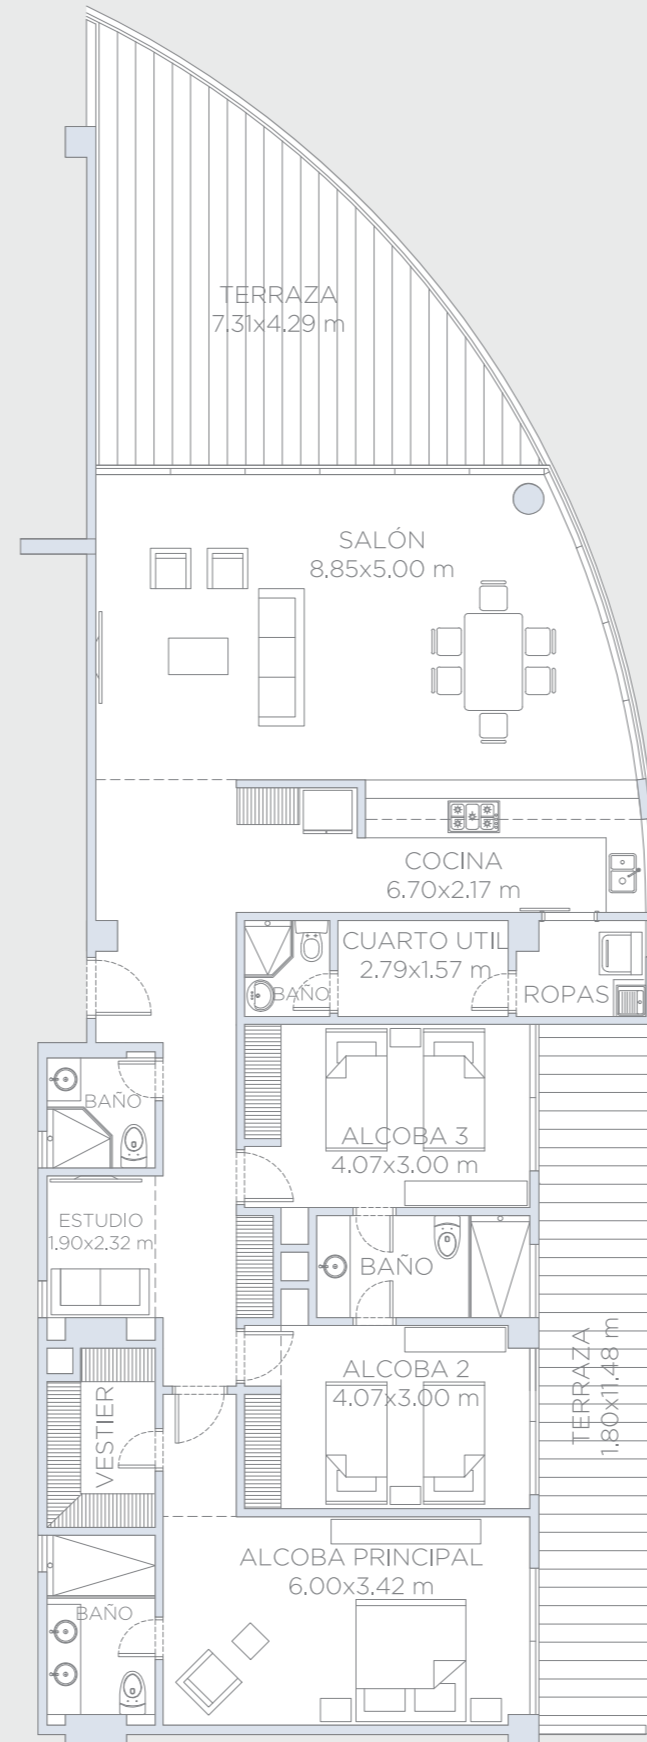


## APARTAMENTO 301

Área Interna:	175.0 m <sup>2</sup>
Área Terraza:	57.0 m <sup>2</sup>
Área Total:	232.0 m <sup>2</sup>

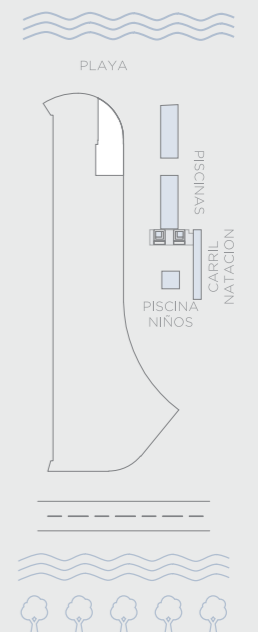


# morros ~ kai

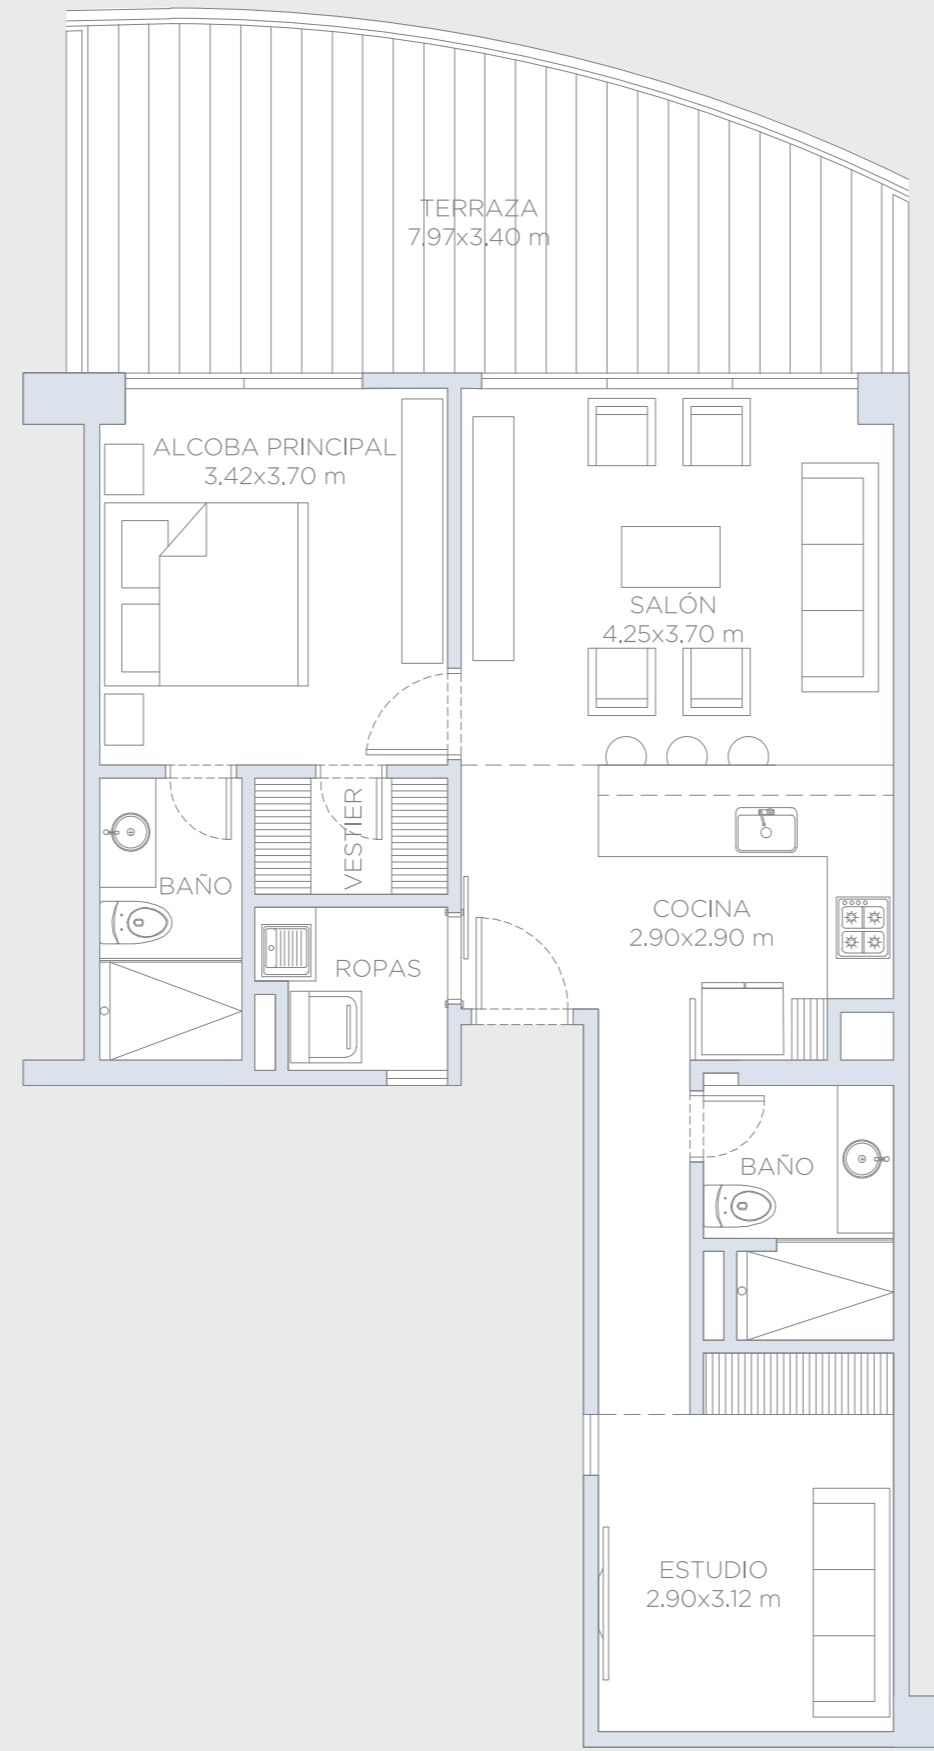


## APARTAMENTO 302

Área Interna:	74.0 m <sup>2</sup>
Área Terraza:	25.0 m <sup>2</sup>
Área Total:	99.0 m <sup>2</sup>

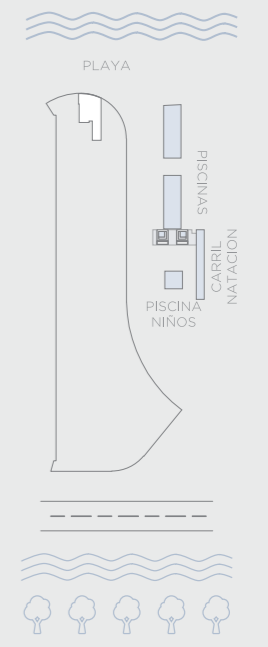


Estas imagenes son representaciones arquitectonicas con fines ilustrativos. Las especificaciones de los inmuebles son las detalladas en los respectivos contratos de promesa de compraventa. El mobiliario mostrado en las imagenes tambien tiene fines ilustrativos, los inmuebles se venden sin ningun mobiliario.

# morros ~ kai

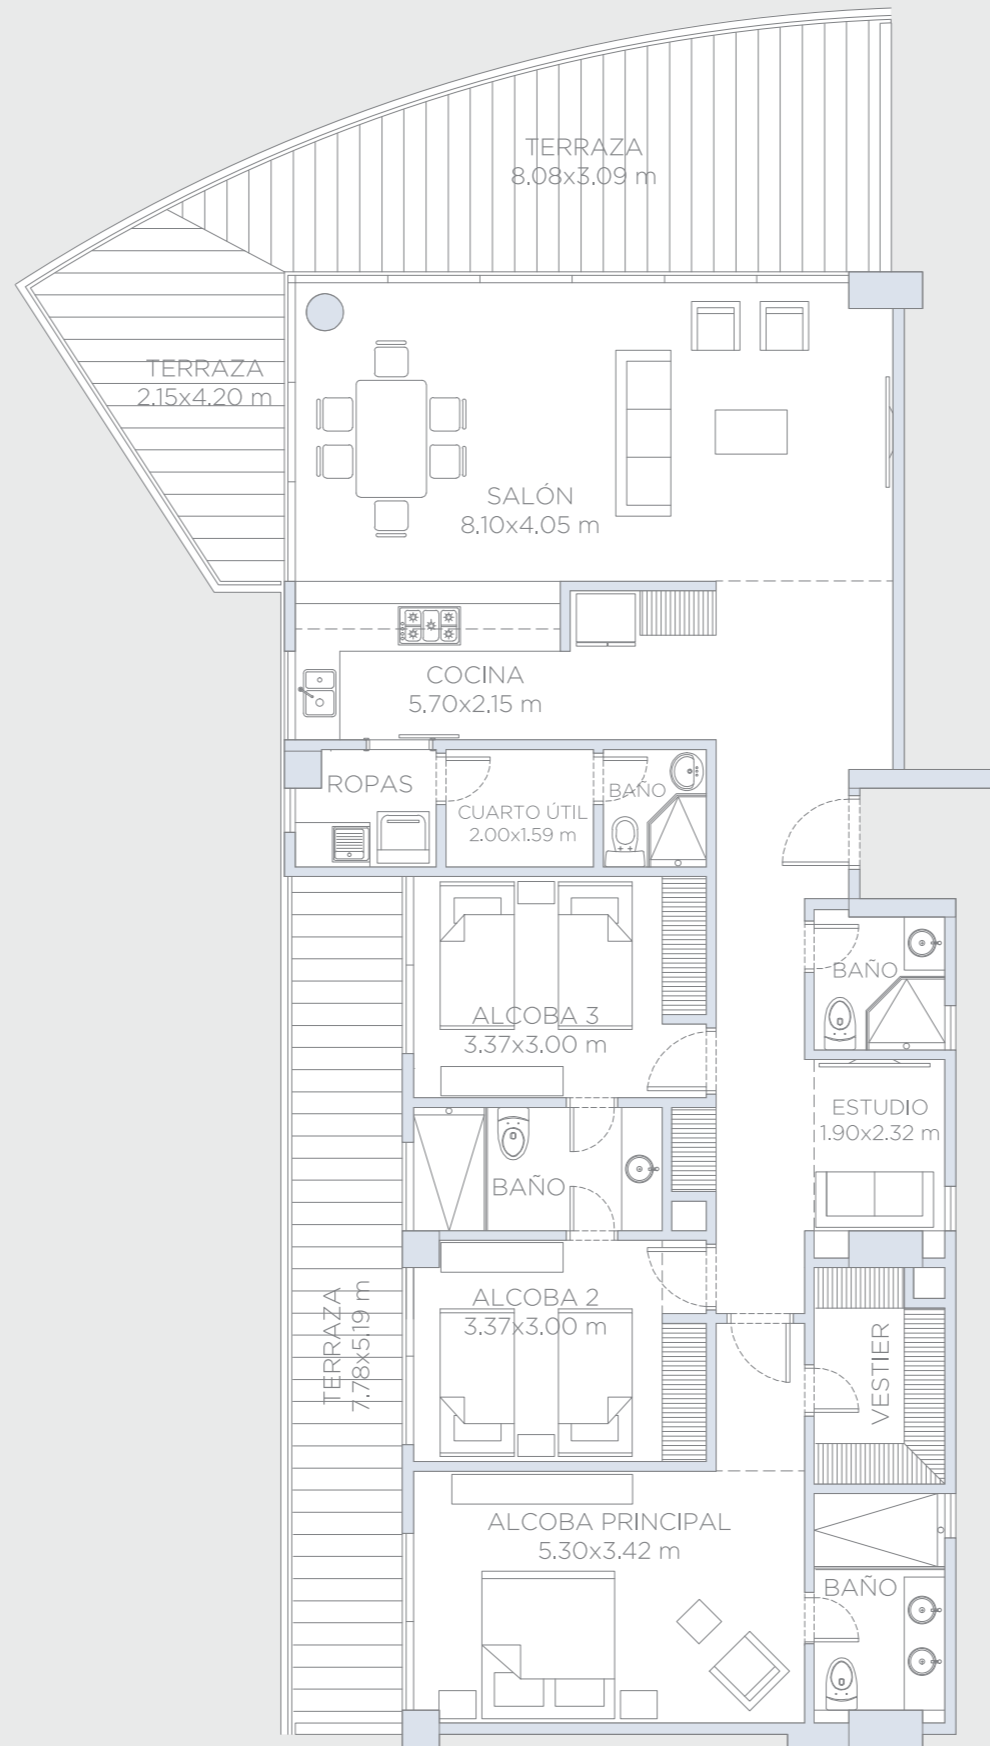


## APARTAMENTO 303

Área Interna:	154.0 m <sup>2</sup>
Área Terraza:	56.0 m <sup>2</sup>
Área Total:	210.0 m <sup>2</sup>

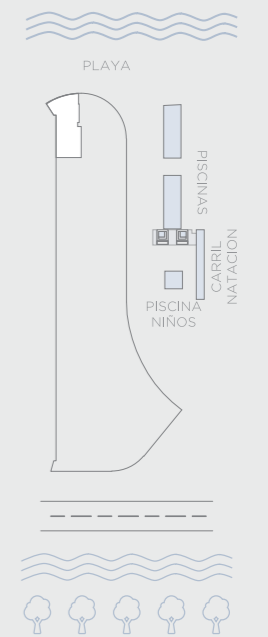


# morros ~ kai

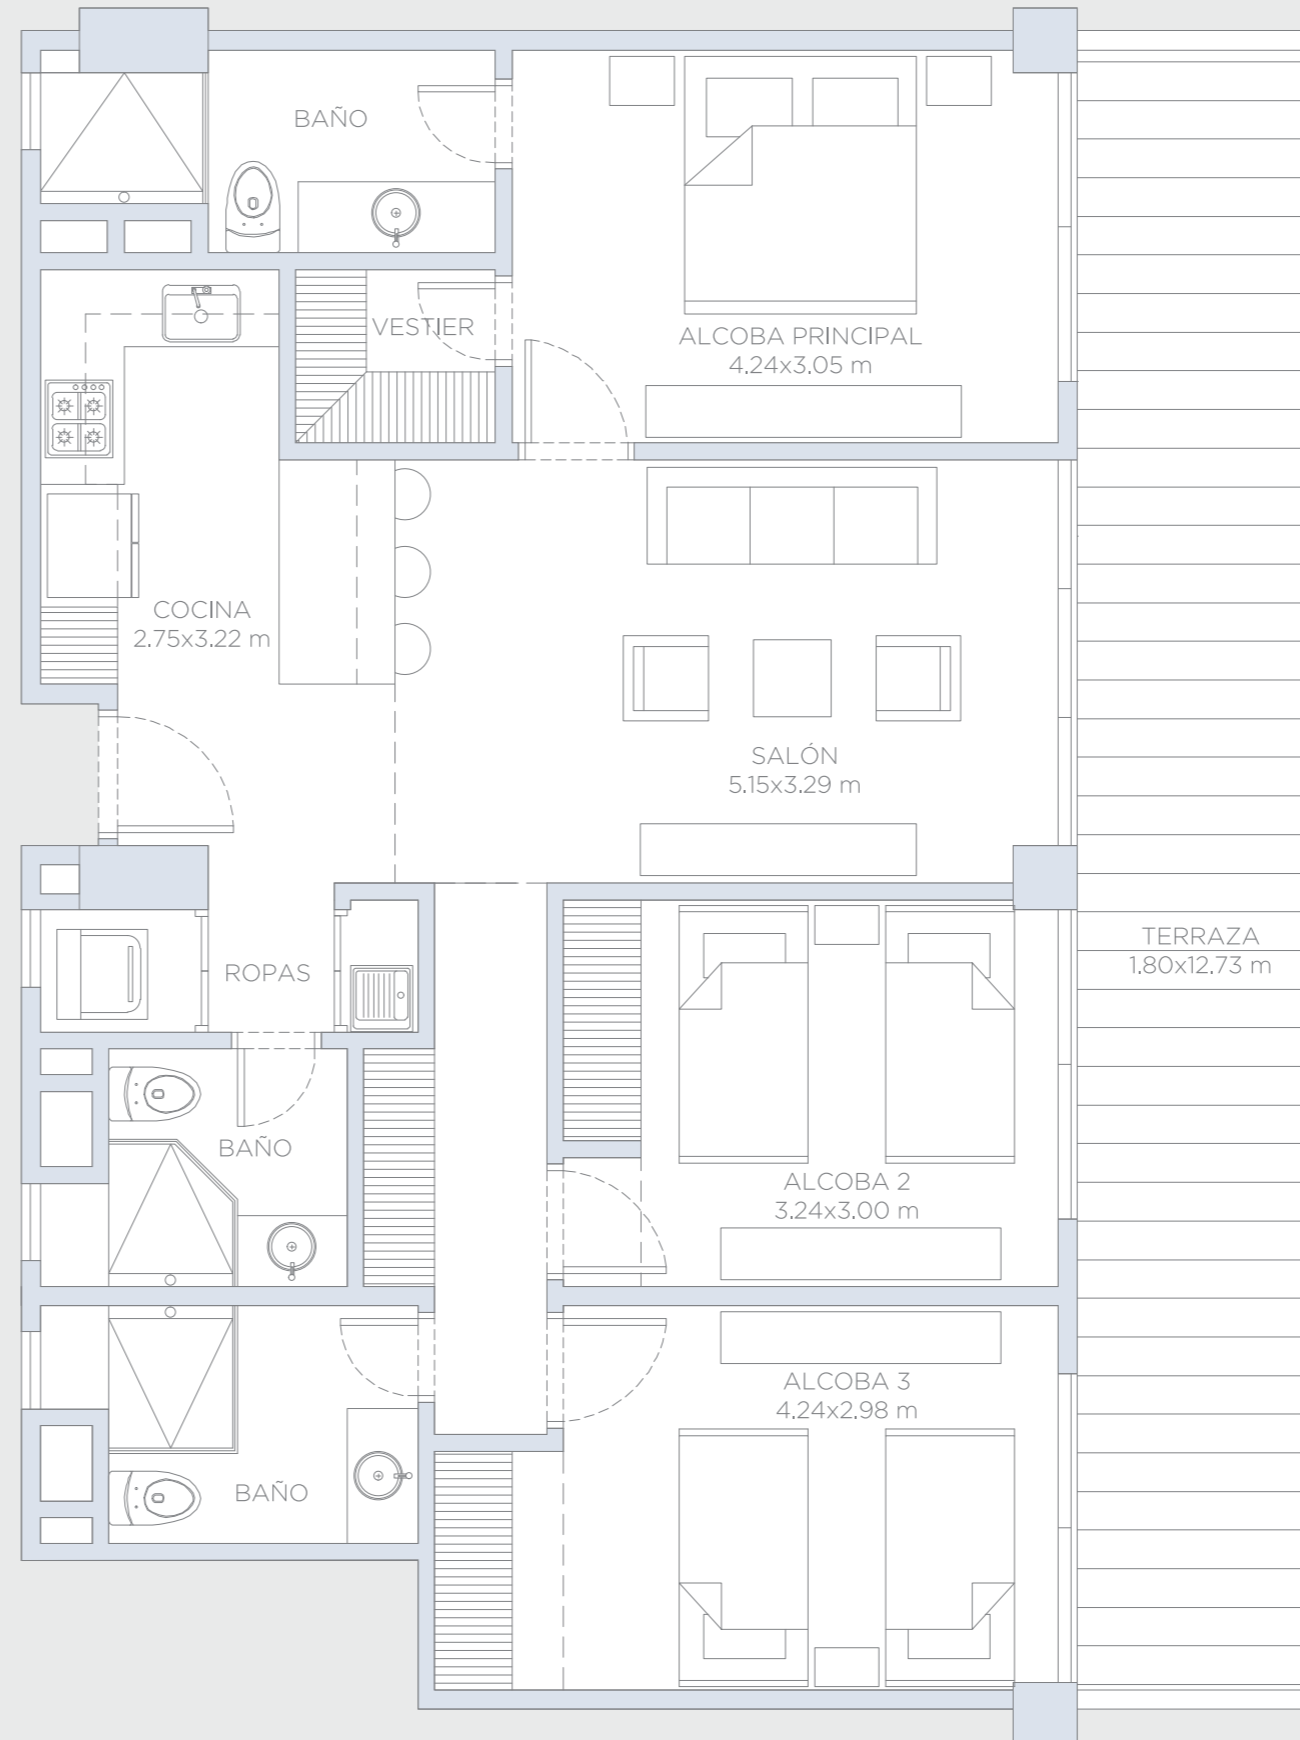


## APARTAMENTO 304

Área Interna:	100.5 m <sup>2</sup>
Área Terraza:	25.0 m <sup>2</sup>
Área Total:	125.5 m <sup>2</sup>

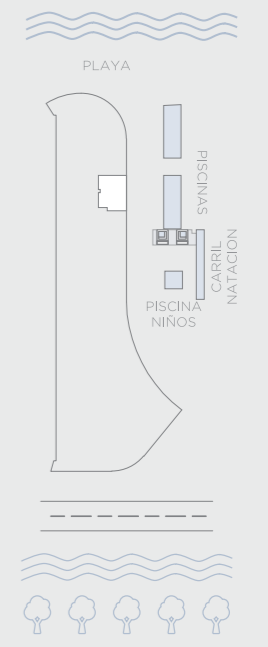


# morros ~ kai

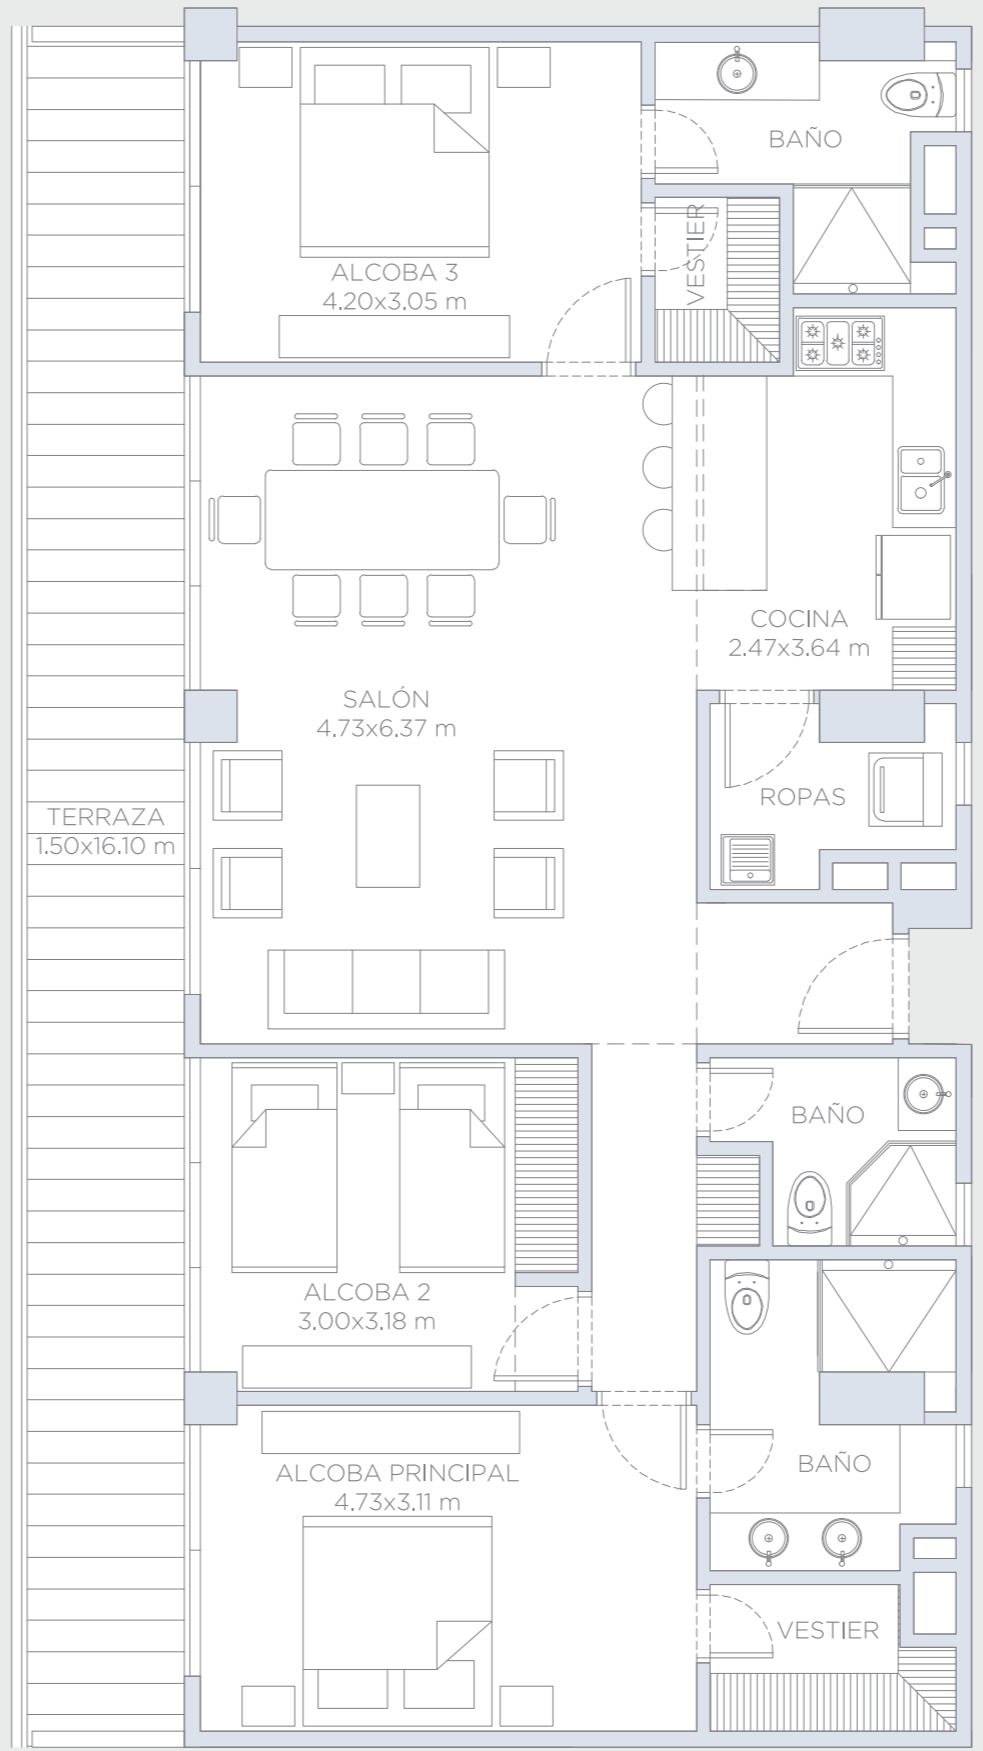


## APARTAMENTO 305

Área Interna:	119.25 m <sup>2</sup>
Área Terraza:	26.85 m <sup>2</sup>
Área Total:	146.10 m <sup>2</sup>

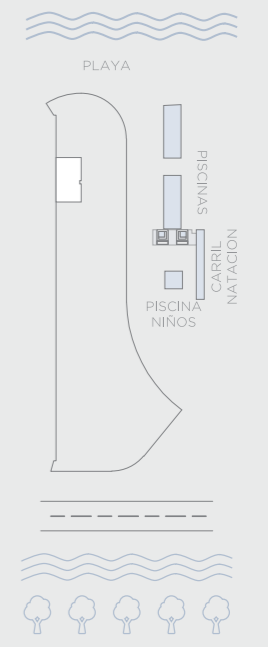


Estas imágenes son representaciones arquitectónicas con fines ilustrativos. Las especificaciones de los inmuebles son las detalladas en los respectivos contratos de promesa de compraventa. El mobiliario mostrado en las imágenes también tiene fines ilustrativos, los inmuebles se venden sin ningún mobiliario.

# morros ~ kai

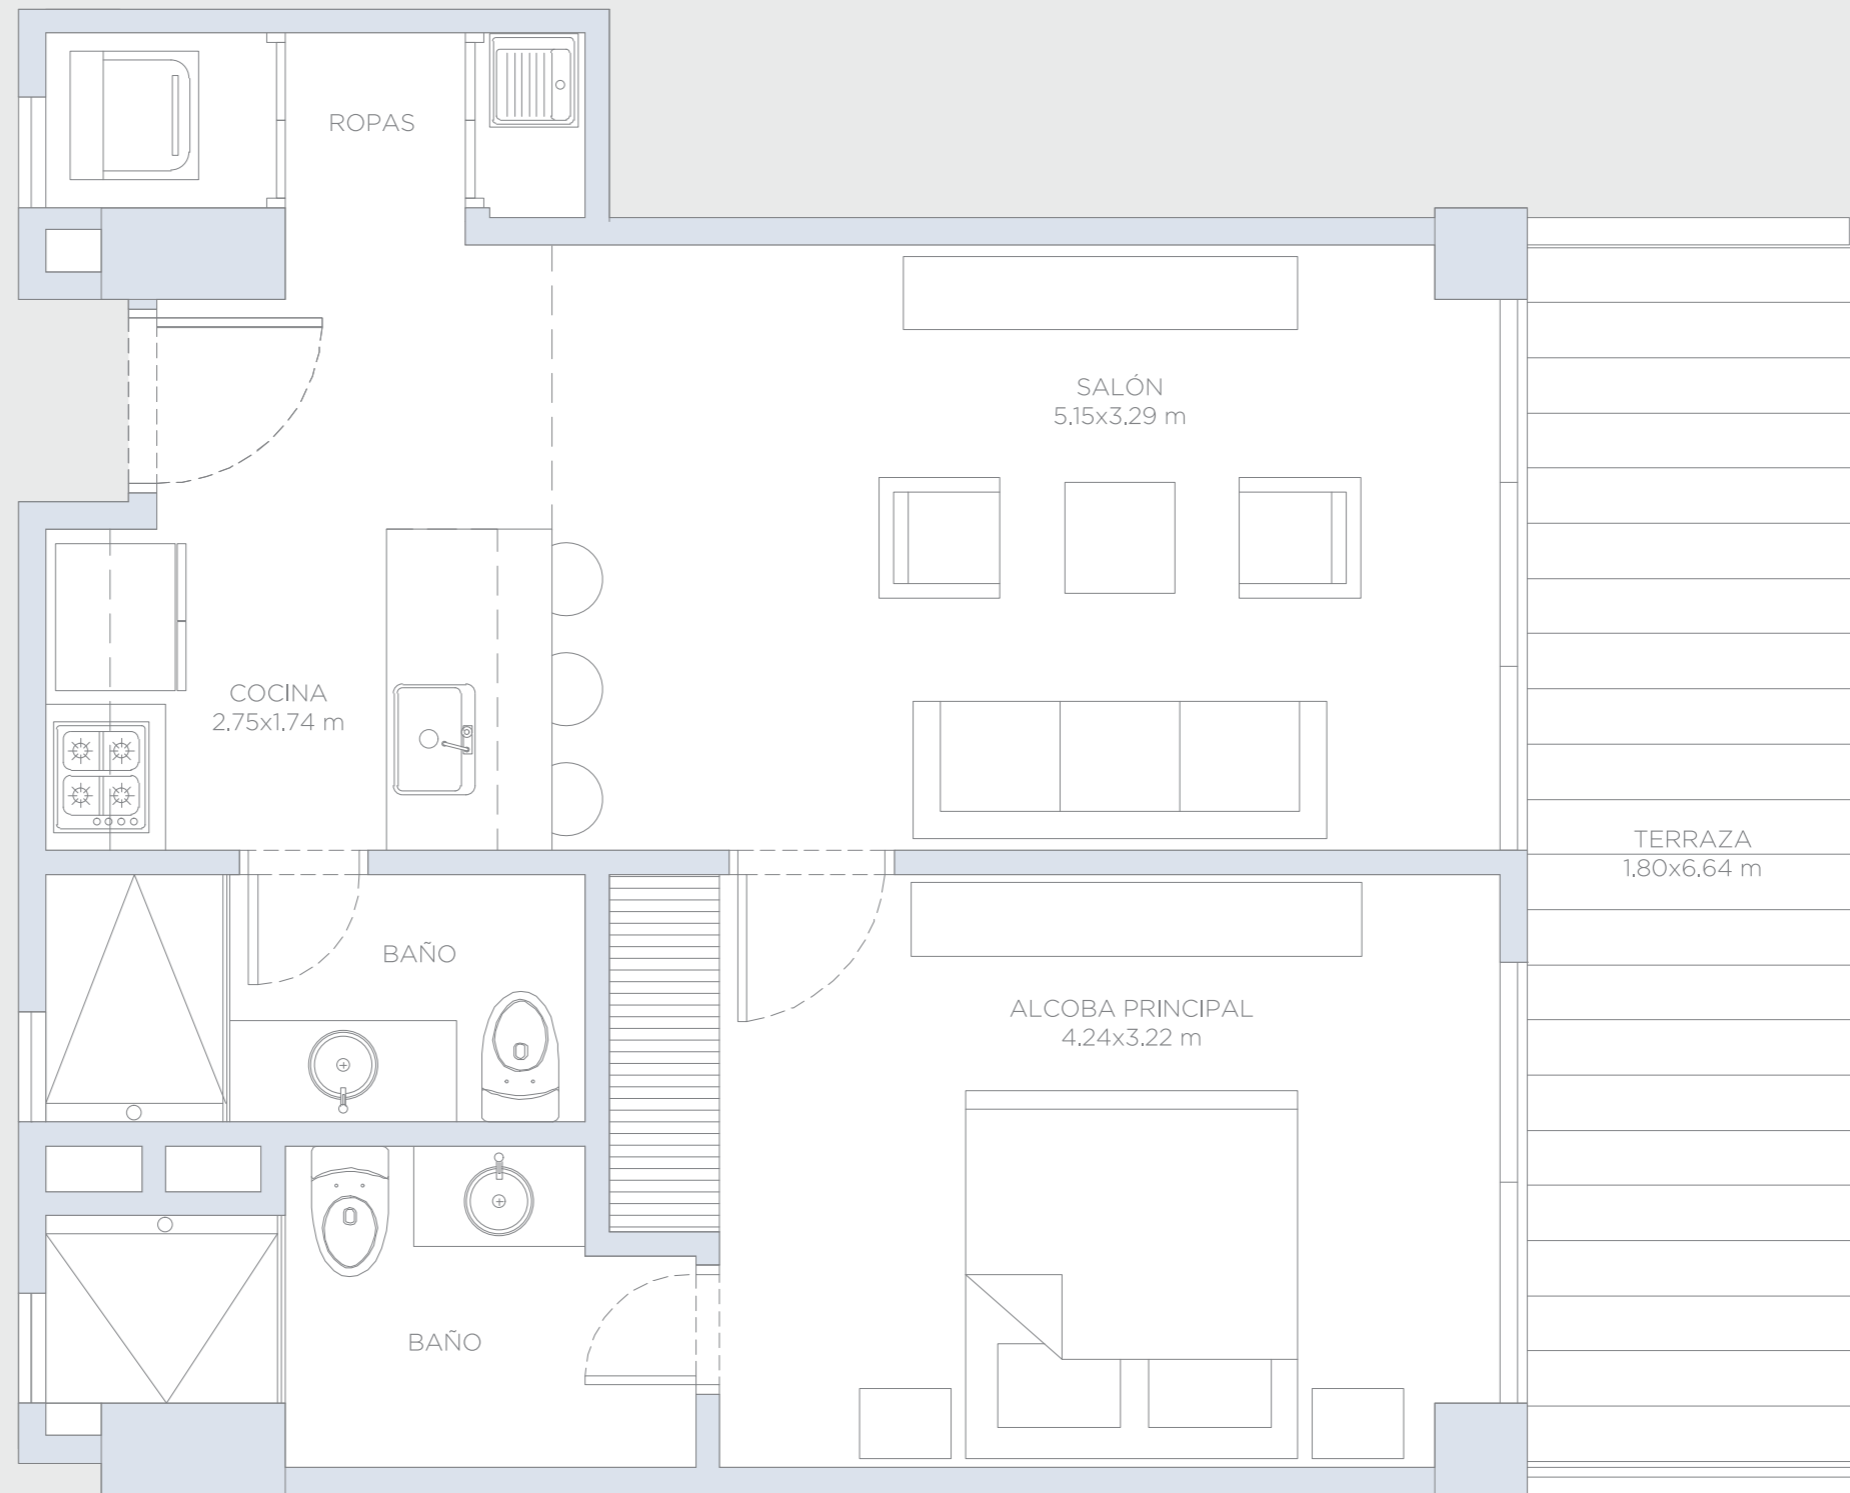


## APARTAMENTO 306

Área Interna:	58.5 m <sup>2</sup>
Área Terraza:	13.5 m <sup>2</sup>
Área Total:	72.0 m <sup>2</sup>

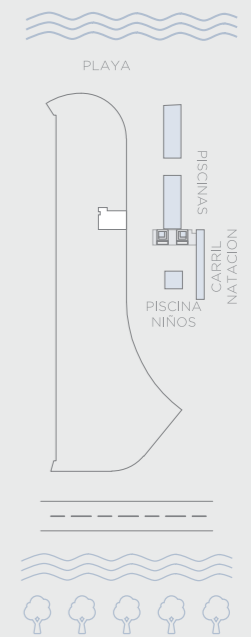


# morros ~ kai

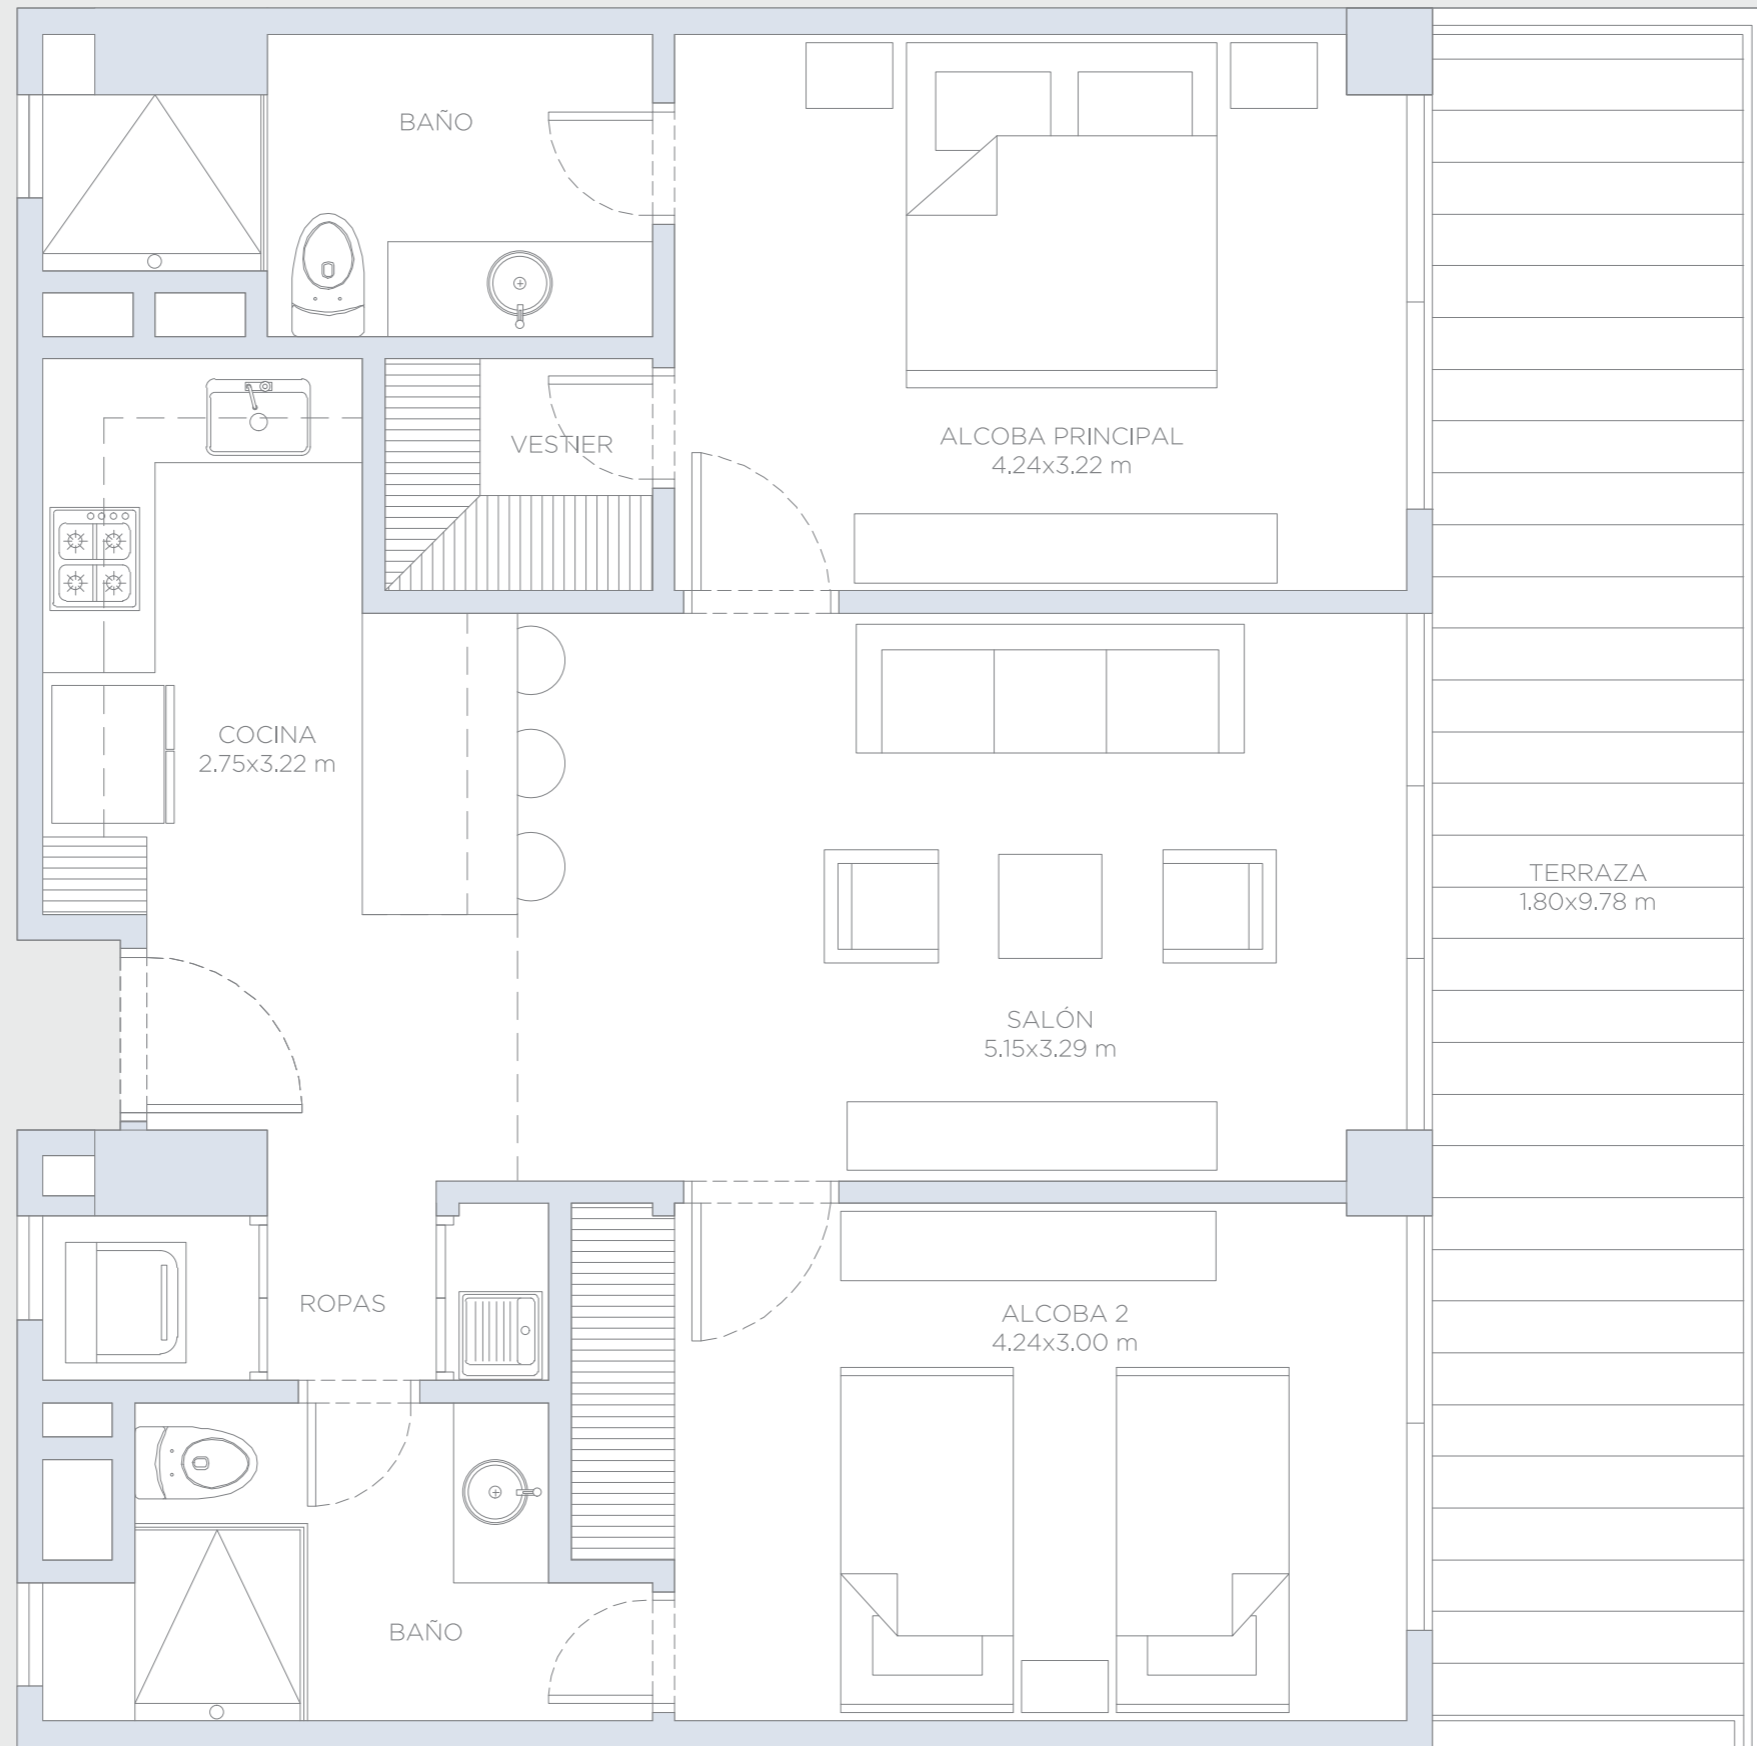

## APARTAMENTO 308

Área Interna:	80.5 m <sup>2</sup>
Área Terraza:	19.5 m <sup>2</sup>
Área Total:	100.0 m <sup>2</sup>

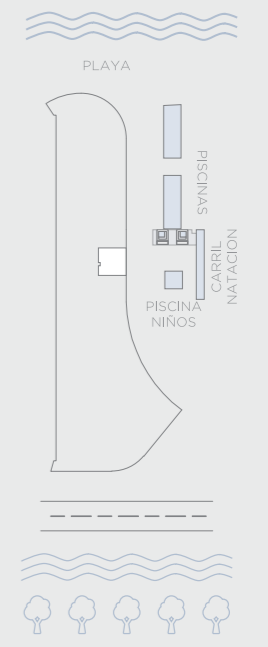



Estas imágenes son representaciones arquitectónicas con fines ilustrativos. Las especificaciones de los inmuebles son las detalladas en los respectivos contratos de promesa de compraventa. El mobiliario mostrado en las imágenes también tiene fines ilustrativos, los inmuebles se venden sin ningún mobiliario.



# morros ~ kai

## APARTAMENTO 309

Área Interna:	73.5 m <sup>2</sup>
Área Terraza:	16.5 m <sup>2</sup>
Área Total:	90.0 m <sup>2</sup>

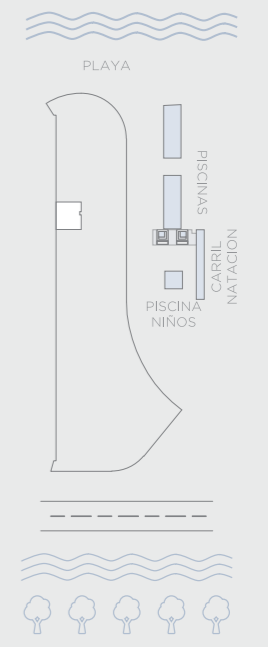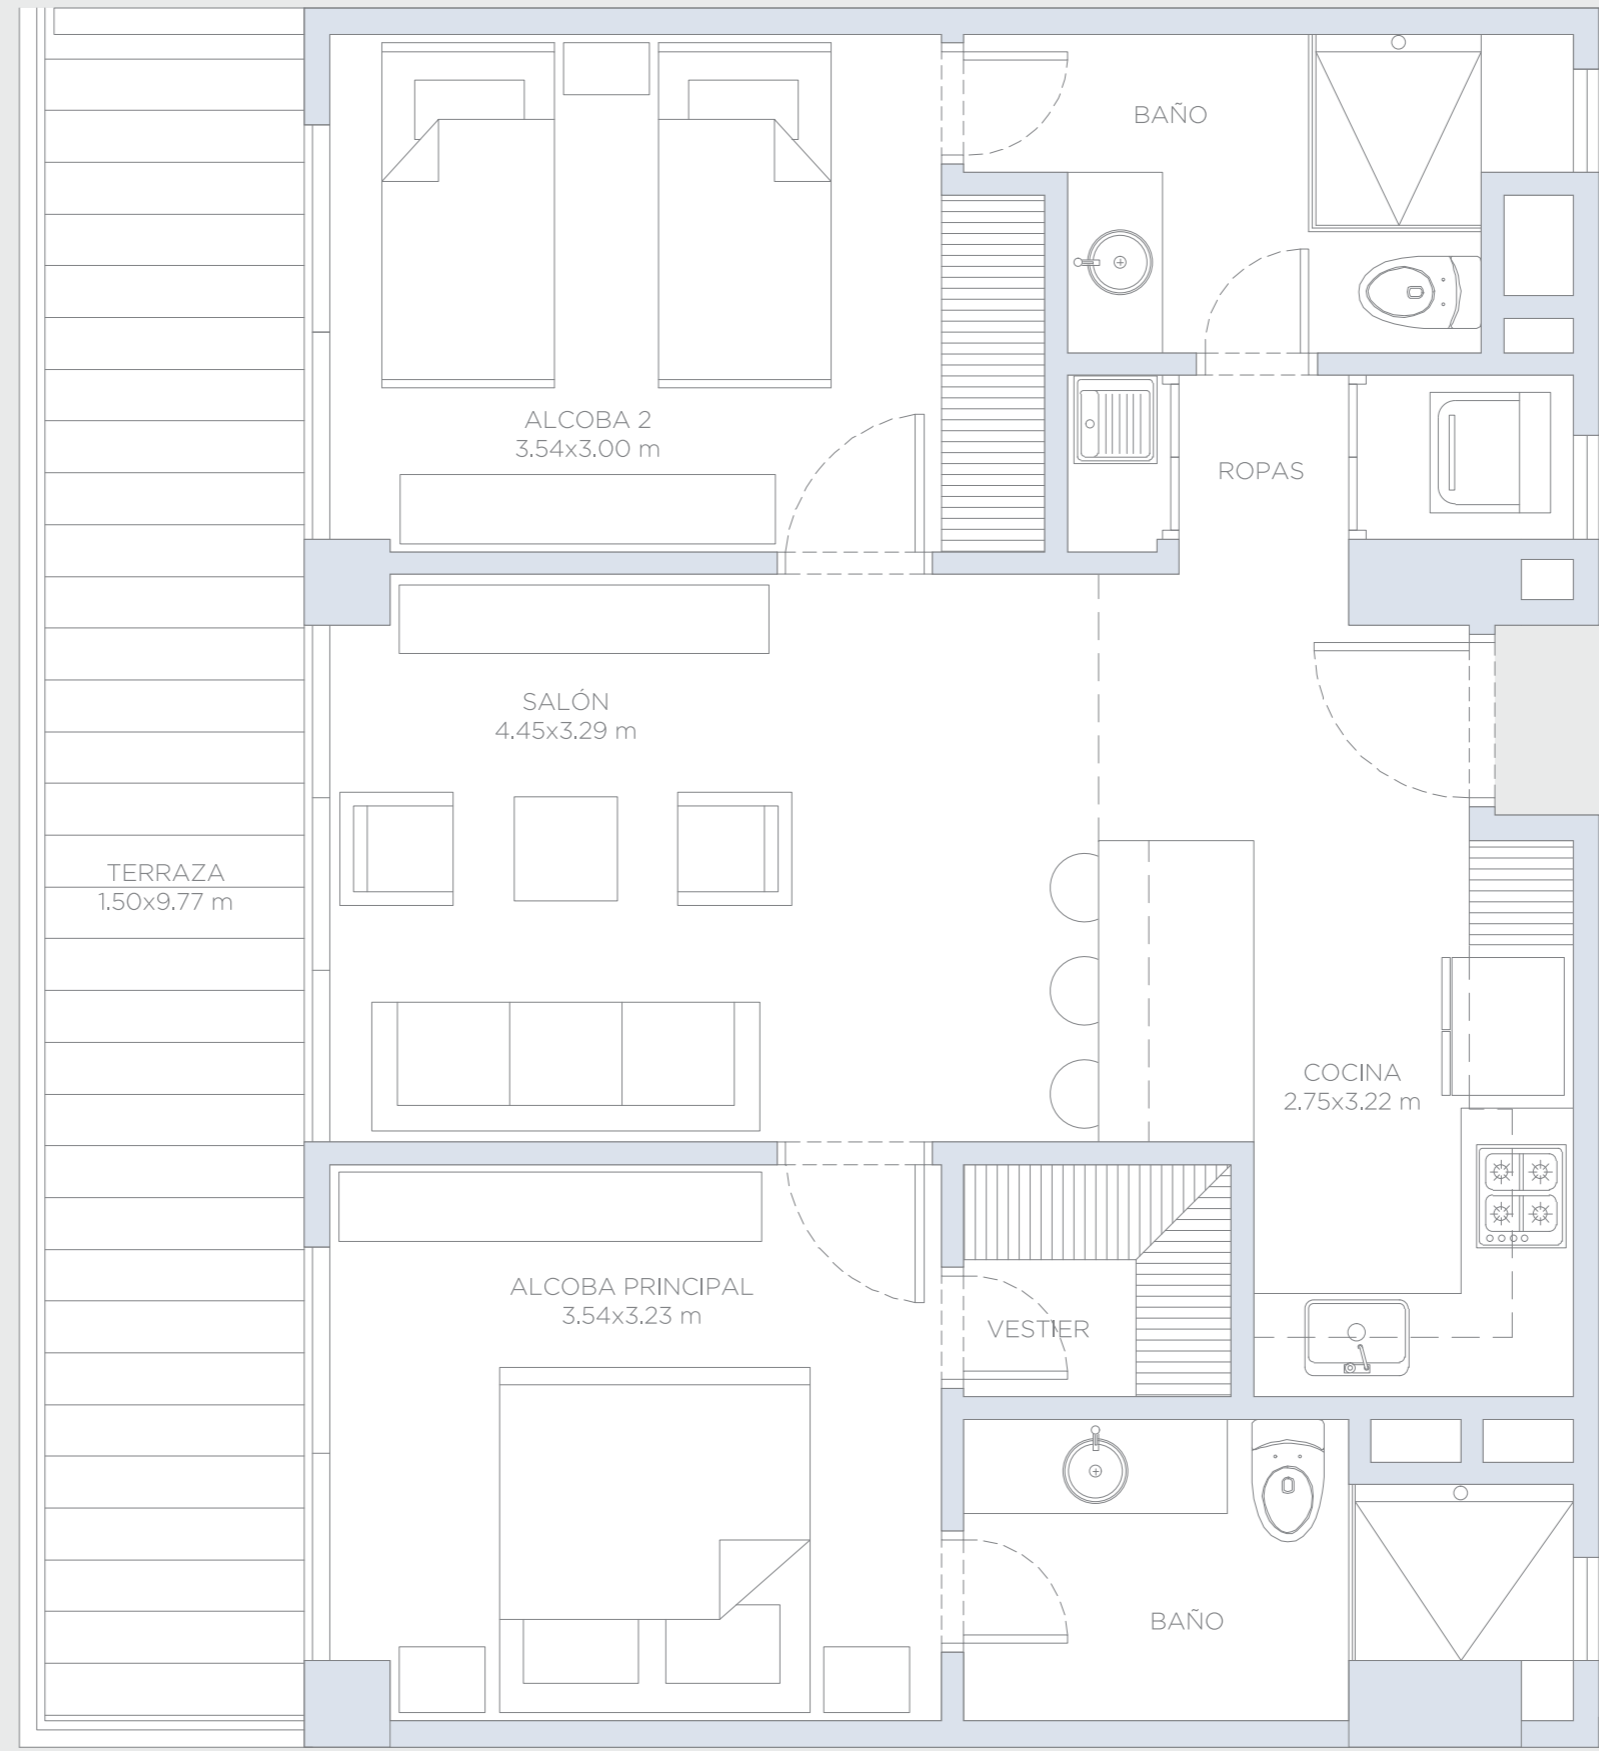


Estas imagenes son representaciones arquitectonicas con fines ilustrativos. Las especificaciones de los inmuebles son las detalladas en los respectivos contratos de promesa de compraventa. El mobiliario mostrado en las imagenes tambien tiene fines ilustrativos, los inmuebles se venden sin ningun mobiliario.

# morros ~ kai





## APARTAMENTO 310

Área Interna:	78.25 m <sup>2</sup>
Área Terraza:	19.00 m <sup>2</sup>
Área Total:	97.25 m <sup>2</sup>

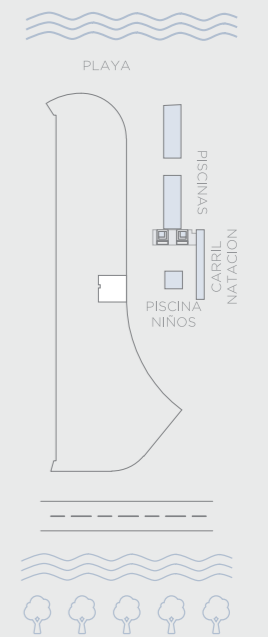

# morros ~ kai

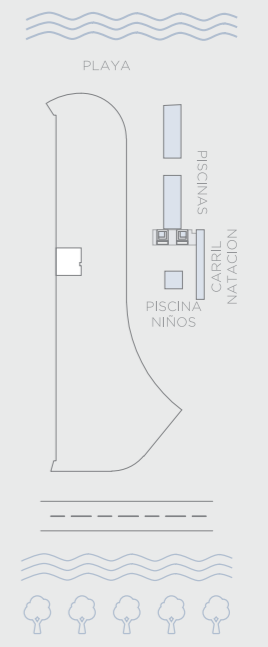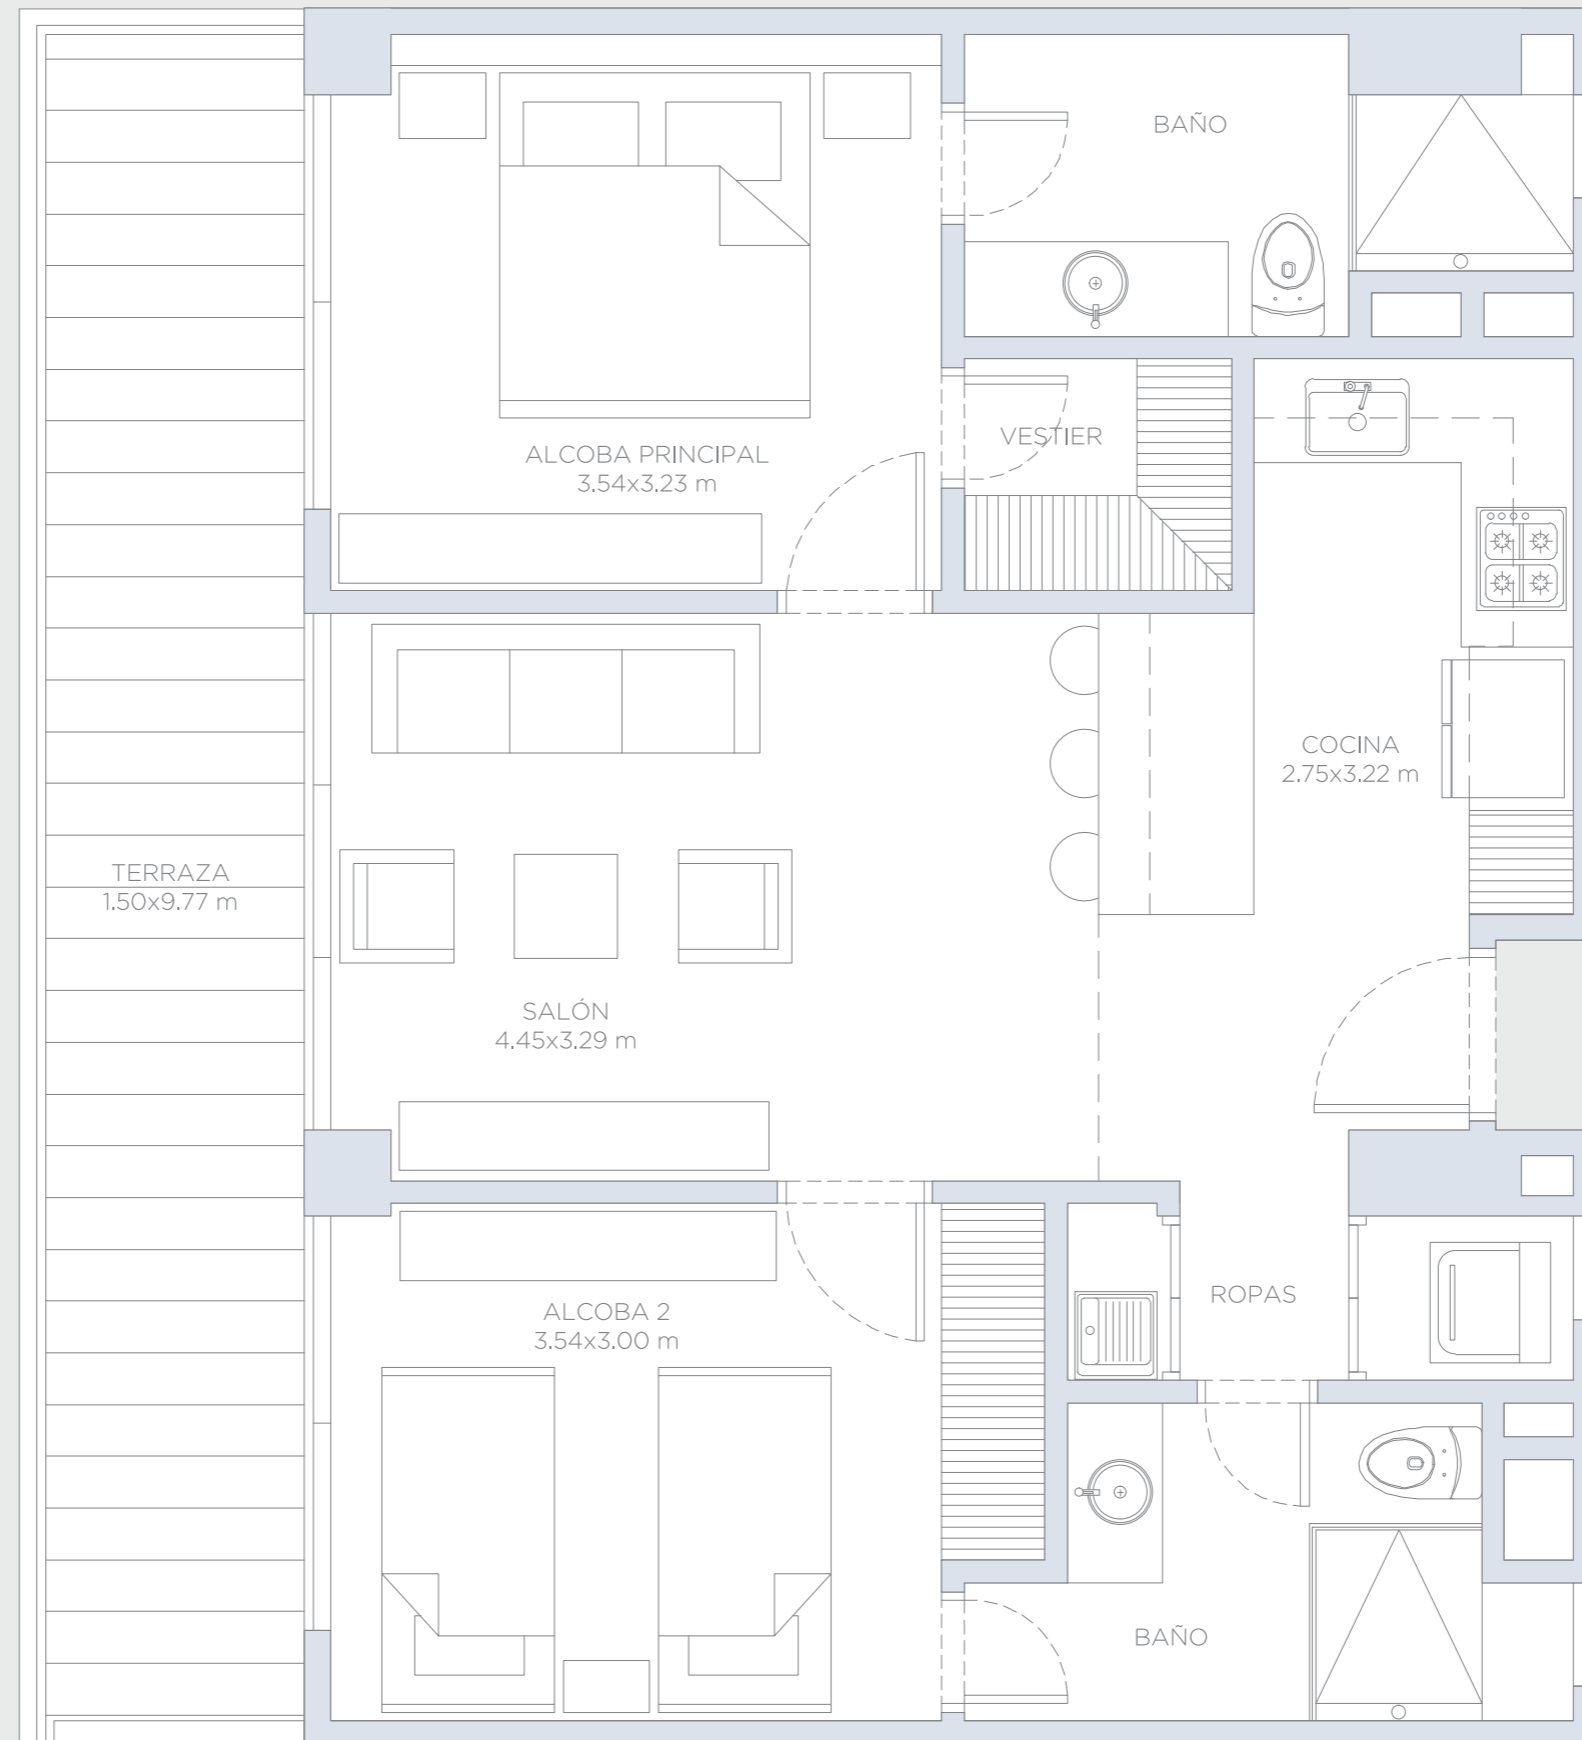

## APARTAMENTO 311

Área Interna:	73.5 m <sup>2</sup>
Área Terraza:	16.5 m <sup>2</sup>
Área Total:	90.0 m <sup>2</sup>


Estas imágenes son representaciones arquitectónicas con fines ilustrativos. Las especificaciones de los inmuebles son las detalladas en los respectivos contratos de promesa de compraventa. El mobiliario mostrado en las imágenes también tiene fines ilustrativos, los inmuebles se venden sin ningún mobiliario.

# morros ~ kai



## APARTAMENTO 312



Área Interna:	85.5 m <sup>2</sup>
Área Terraza:	18.5 m <sup>2</sup>
Área Total:	104.0 m <sup>2</sup>

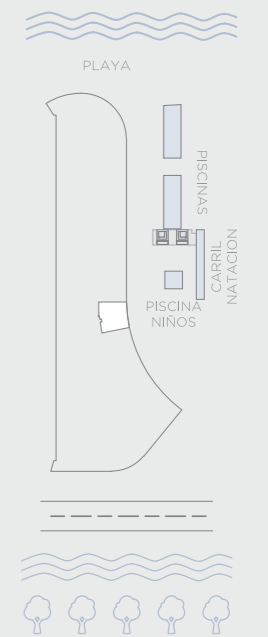

# morros ~ kai

## APARTAMENTO 313

Área Interna:	71.4 m <sup>2</sup>
Área Terraza:	16.1 m <sup>2</sup>
Área Total:	87.5 m <sup>2</sup>

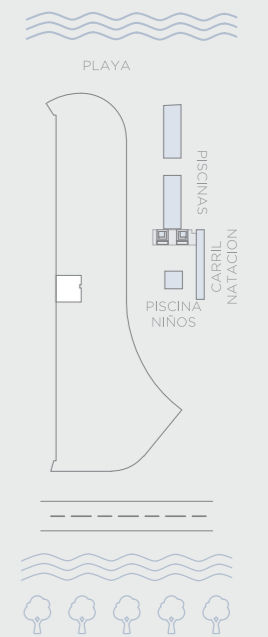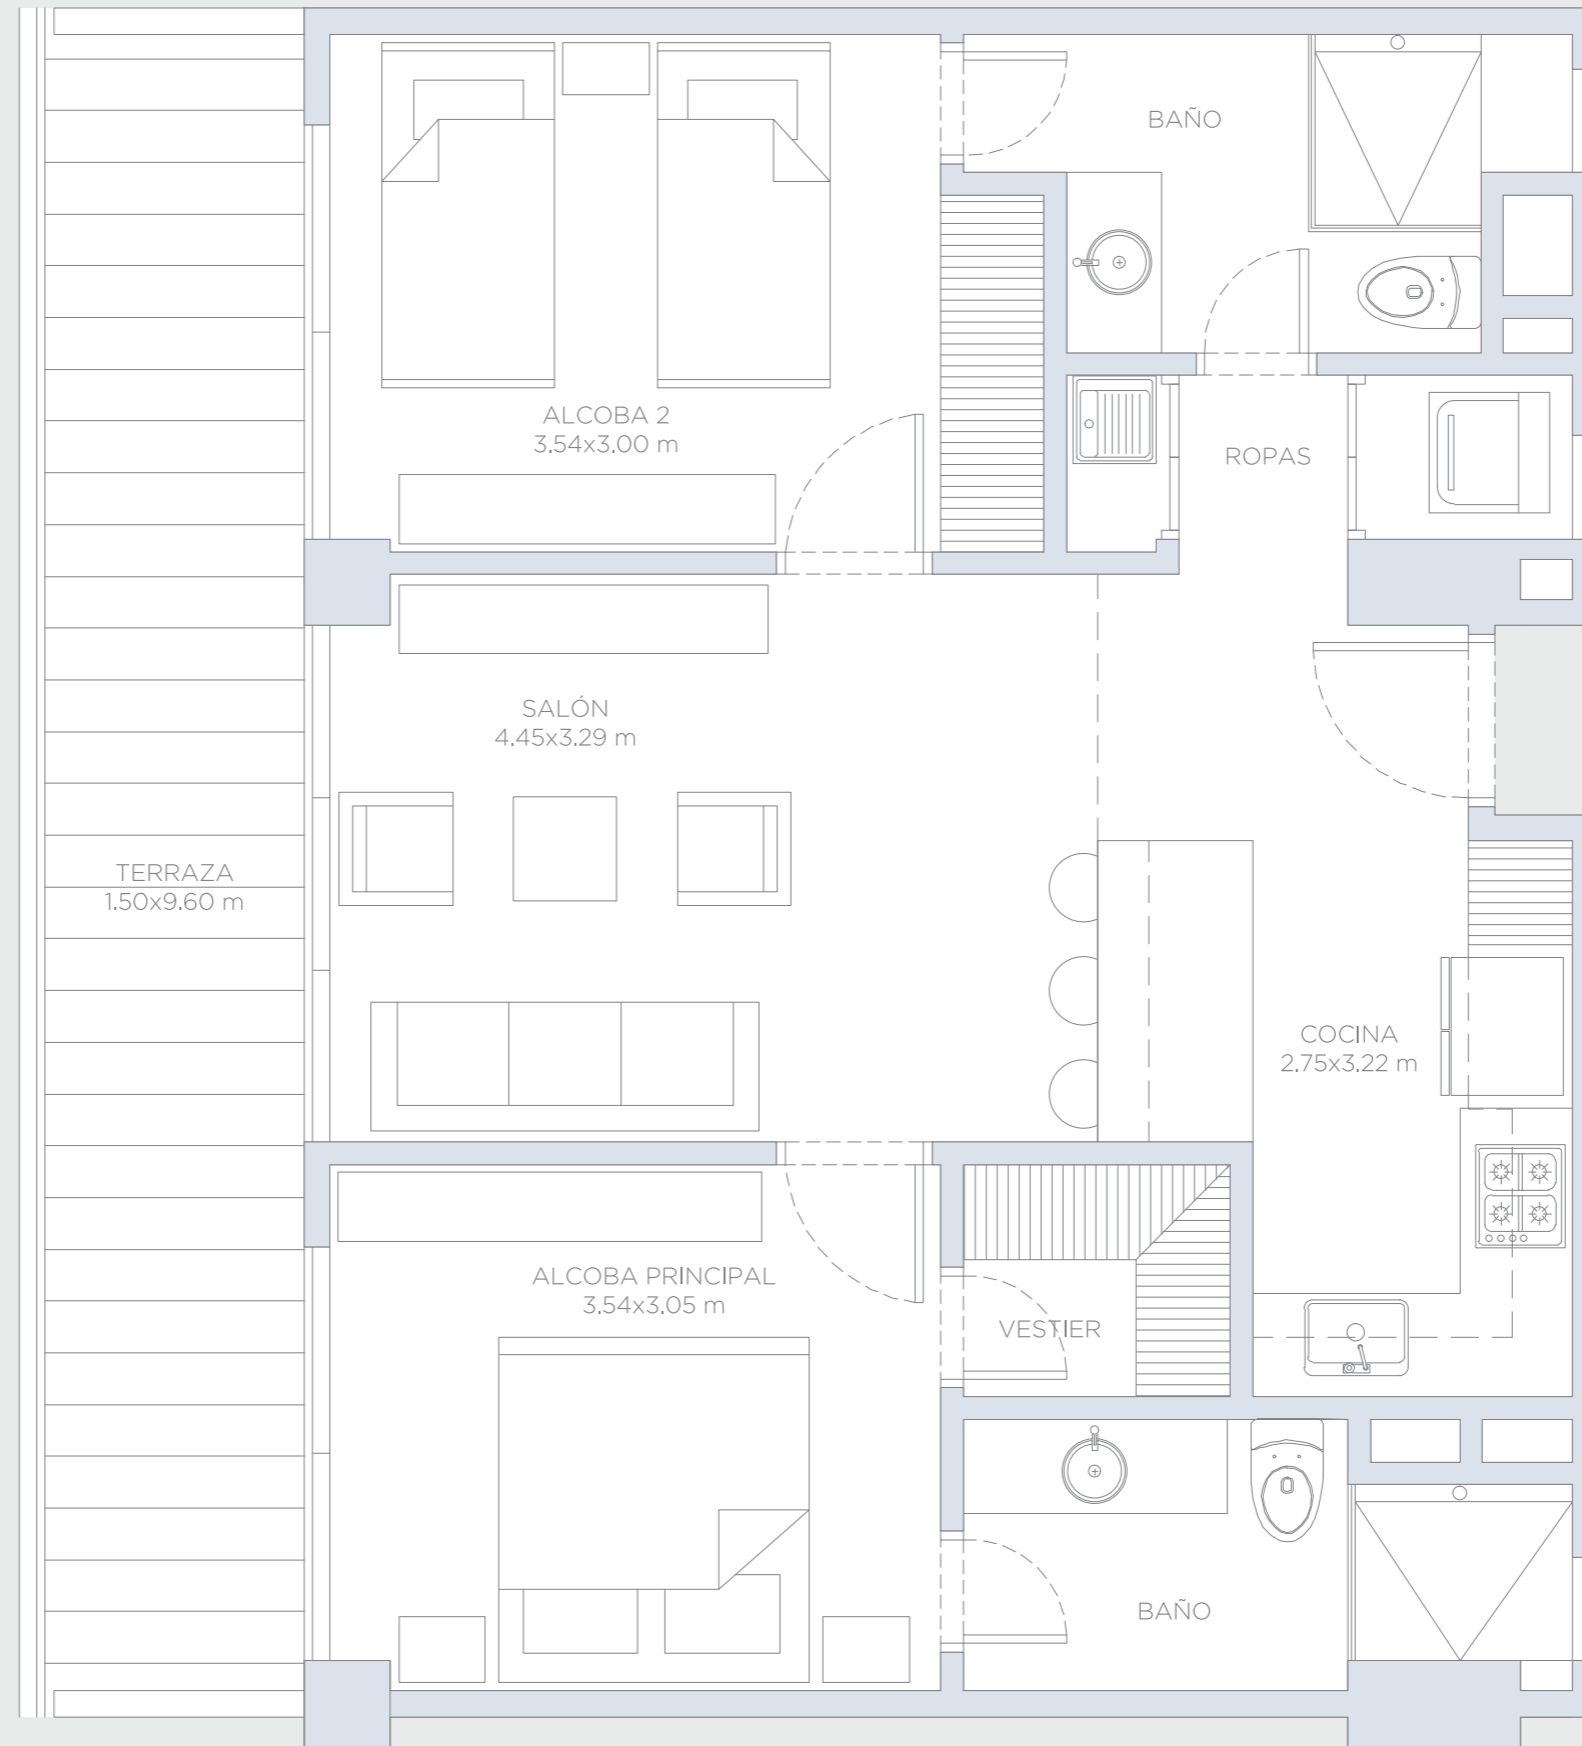


Estas imágenes son representaciones arquitectónicas con fines ilustrativos. Las especificaciones de los inmuebles son las detalladas en los respectivos contratos de promesa de compraventa. El mobiliario mostrado en las imágenes también tiene fines ilustrativos, los inmuebles se venden sin ningún mobiliario.

# morros ~ kai




## APARTAMENTO 314

Área Interna:	84.5 m <sup>2</sup>
Área Terraza:	18.5 m <sup>2</sup>
Área Total:	103.0 m <sup>2</sup>

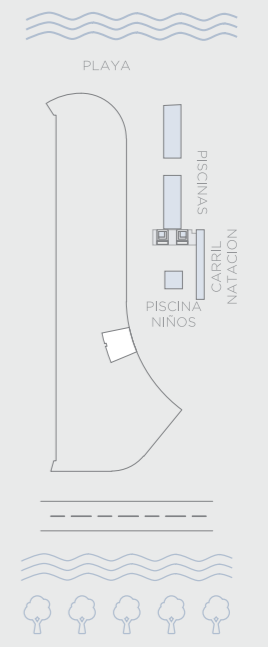


Estas imágenes son representaciones arquitectónicas con fines ilustrativos. Las especificaciones de los inmuebles son las detalladas en los respectivos contratos de promesa de compraventa. El mobiliario mostrado en las imágenes también tiene fines ilustrativos, los inmuebles se venden sin ningún mobiliario.

# morros ~ kai

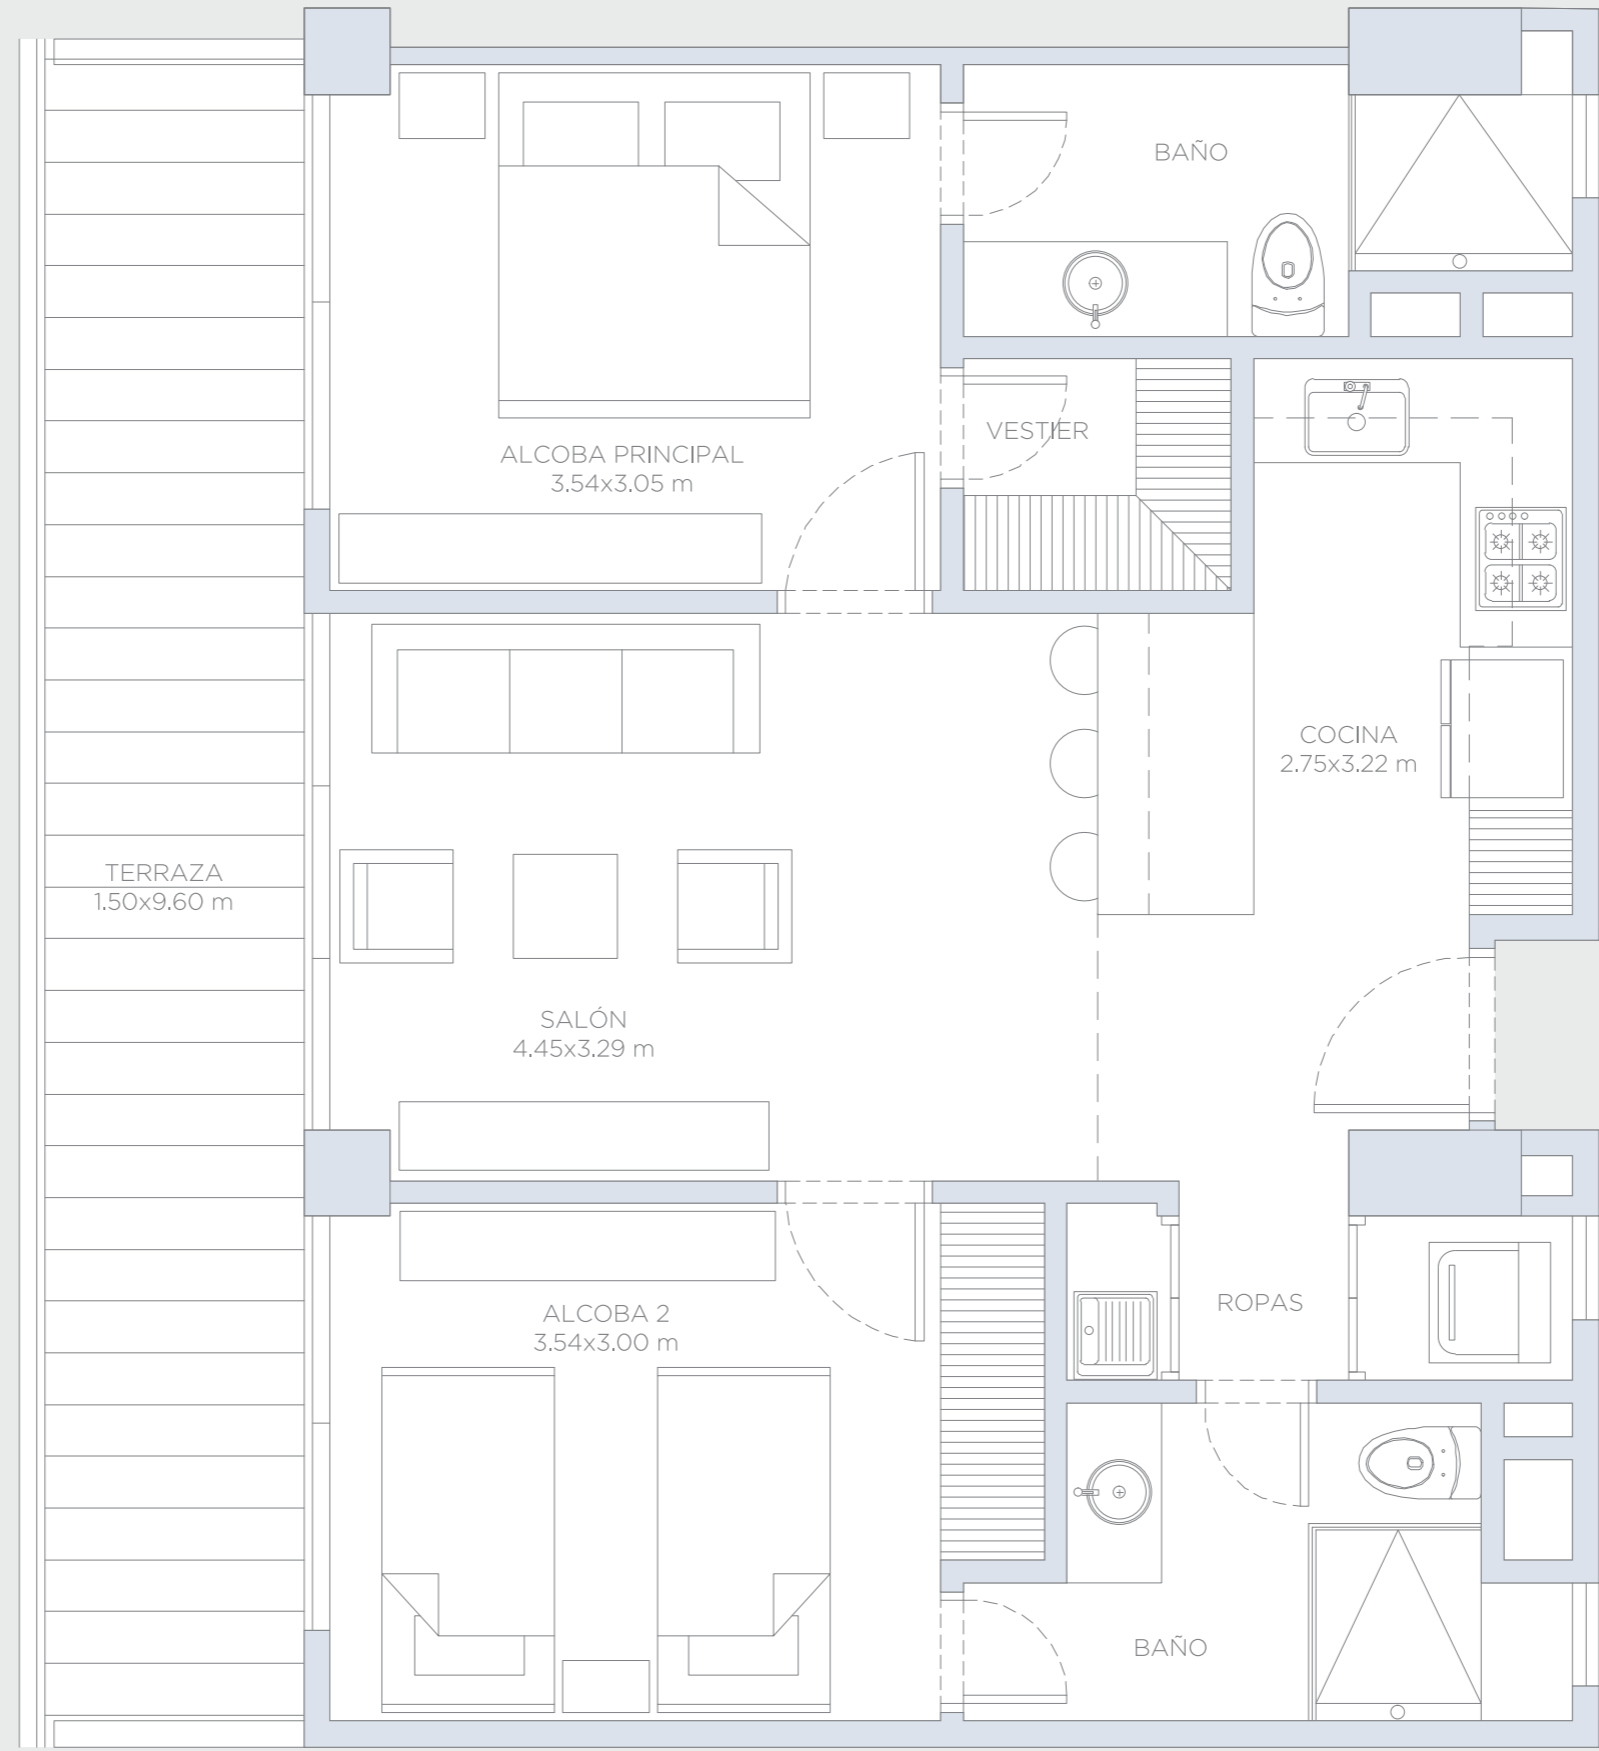

## APARTAMENTO 315

Área Interna:	71.4 m <sup>2</sup>
Área Terraza:	16.1 m <sup>2</sup>
Área Total:	87.5 m <sup>2</sup>

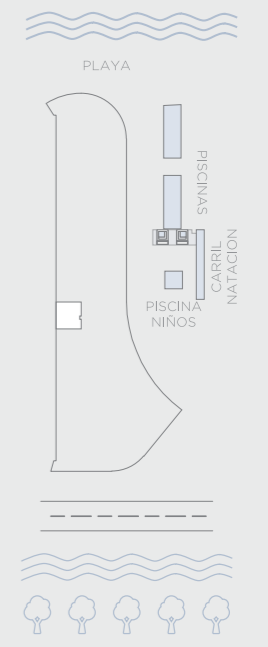


# morros ~ kai



## APARTAMENTO 316

Área Interna:	84.2 m <sup>2</sup>
Área Terraza:	18.5 m <sup>2</sup>
Área Total:	102.7 m <sup>2</sup>

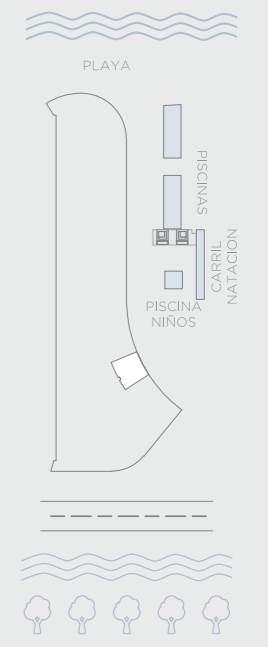



Estas imágenes son representaciones arquitectónicas con fines ilustrativos. Las especificaciones de los inmuebles son las detalladas en los respectivos contratos de promesa de compraventa. El mobiliario mostrado en las imágenes también tiene fines ilustrativos, los inmuebles se venden sin ningún mobiliario.



# morros ~ kai


## APARTAMENTO 317

Área Interna:	71.4 m <sup>2</sup>
Área Terraza:	16.1 m <sup>2</sup>
Área Total:	87.5 m <sup>2</sup>

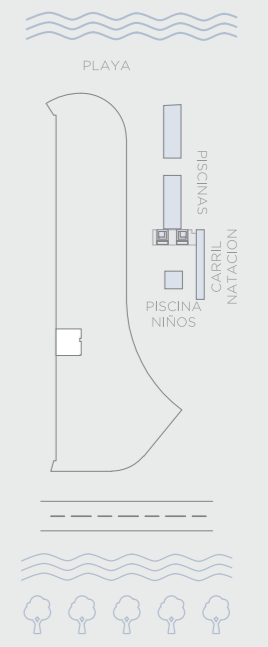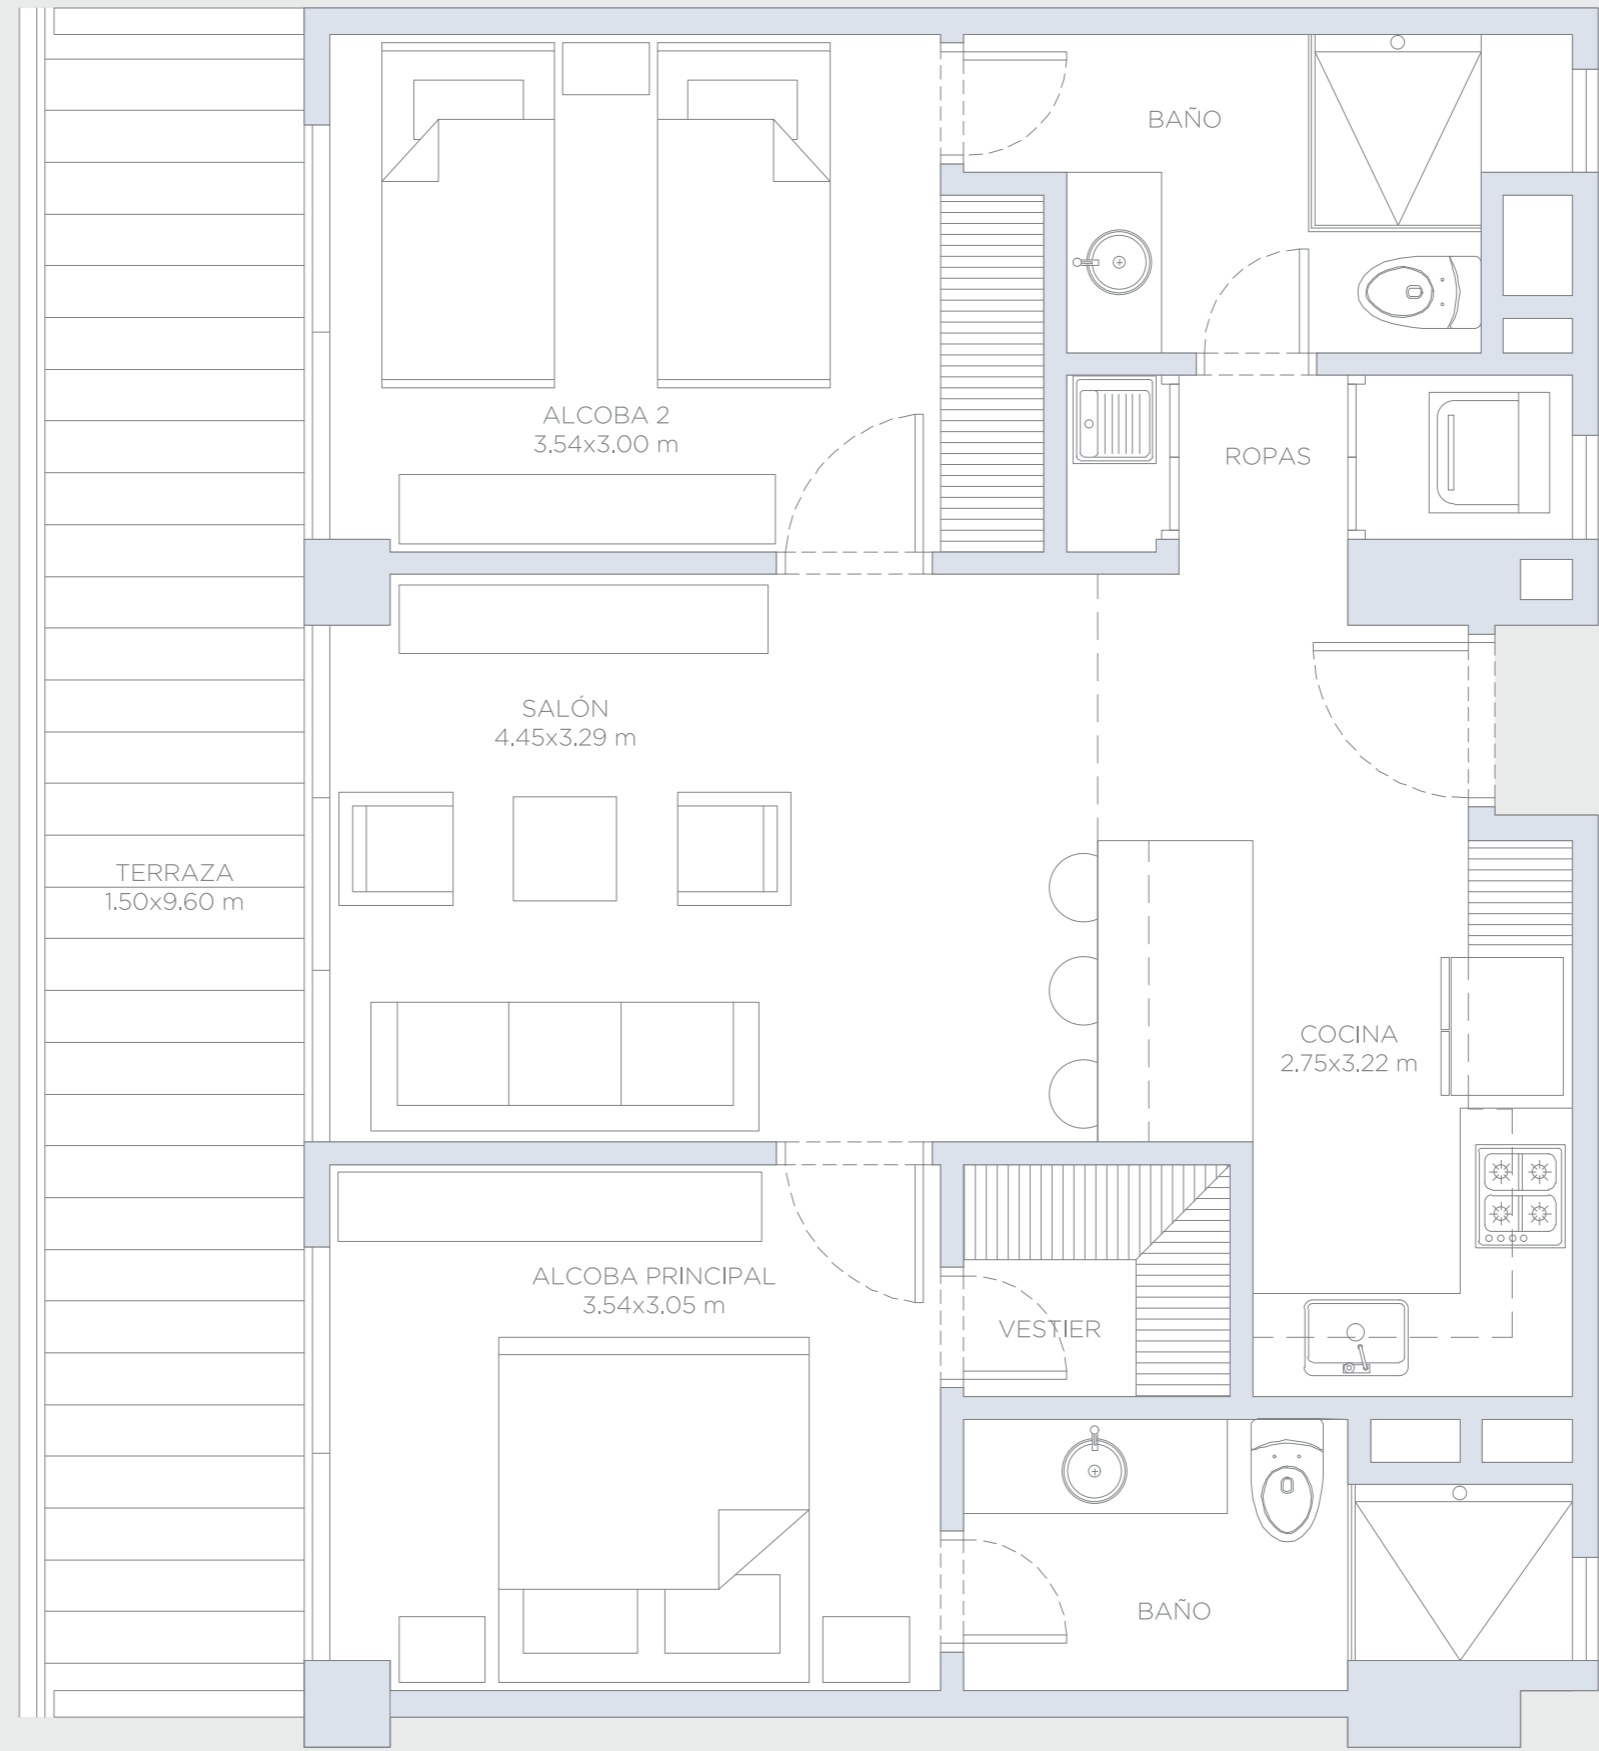


Estas imágenes son representaciones arquitectónicas con fines ilustrativos. Las especificaciones de los inmuebles son las detalladas en los respectivos contratos de promesa de compraventa. El mobiliario mostrado en las imágenes también tiene fines ilustrativos, los inmuebles se venden sin ningún mobiliario.

# morros ~ kai

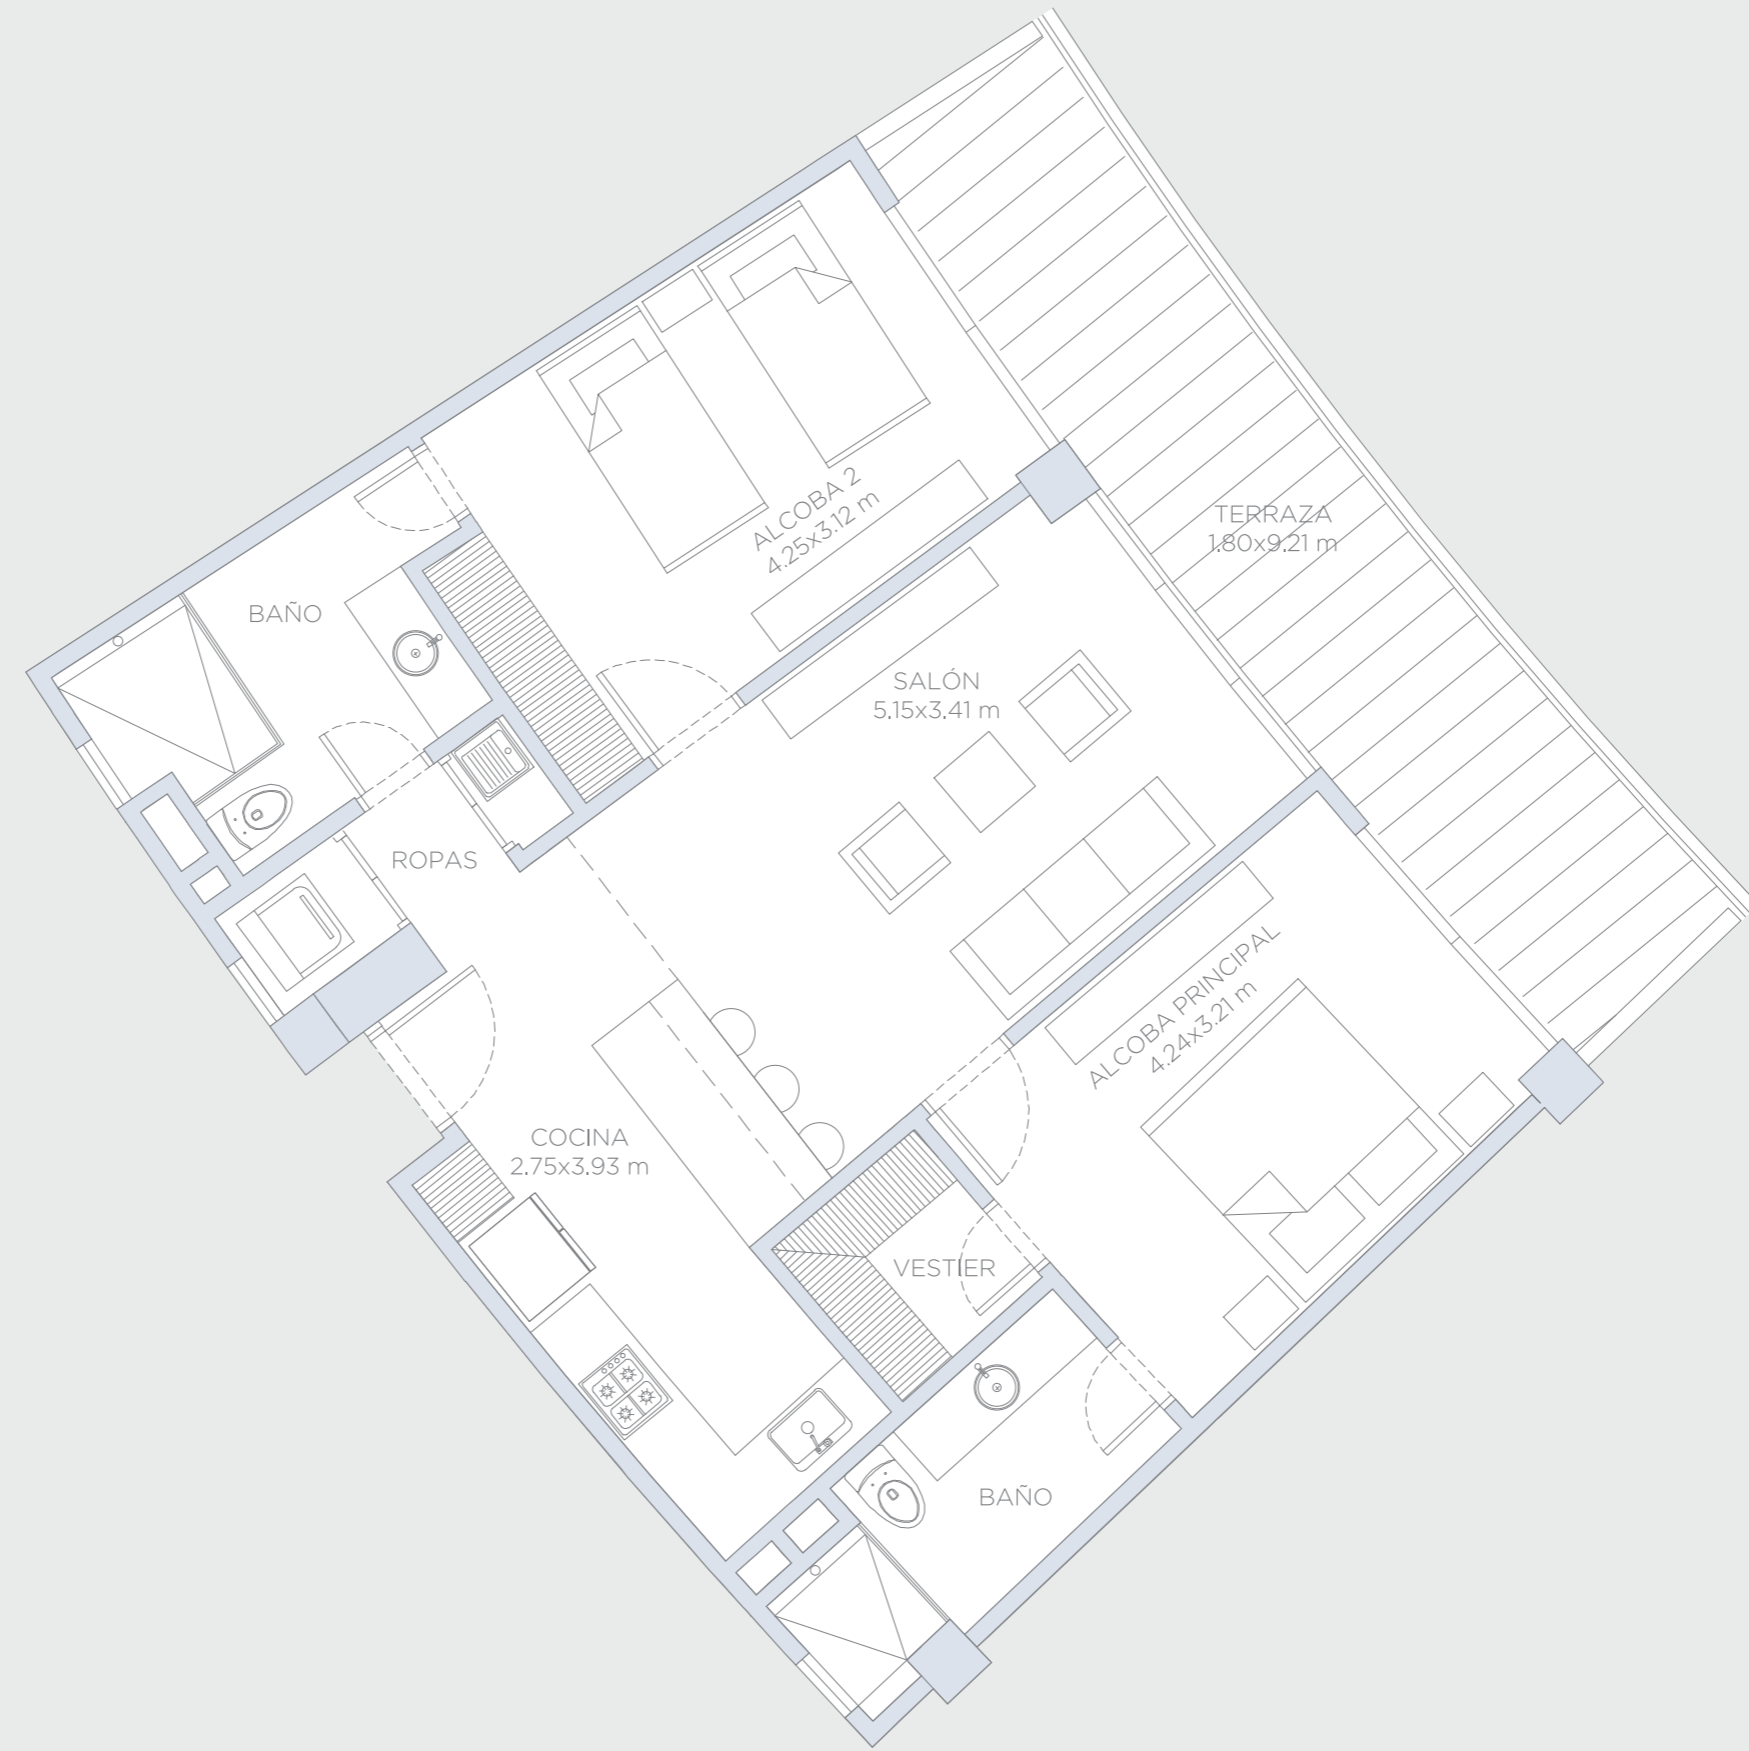


## APARTAMENTO 318

Área Interna:	84.2 m <sup>2</sup>
Área Terraza:	18.5 m <sup>2</sup>
Área Total:	102.7 m <sup>2</sup>

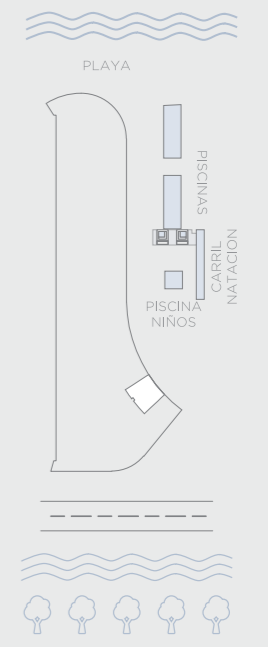


Estas imágenes son representaciones arquitectónicas con fines ilustrativos. Las especificaciones de los inmuebles son las detalladas en los respectivos contratos de promesa de compraventa. El mobiliario mostrado en las imágenes también tiene fines ilustrativos, los inmuebles se venden sin ningún mobiliario.

# morros ~ kai

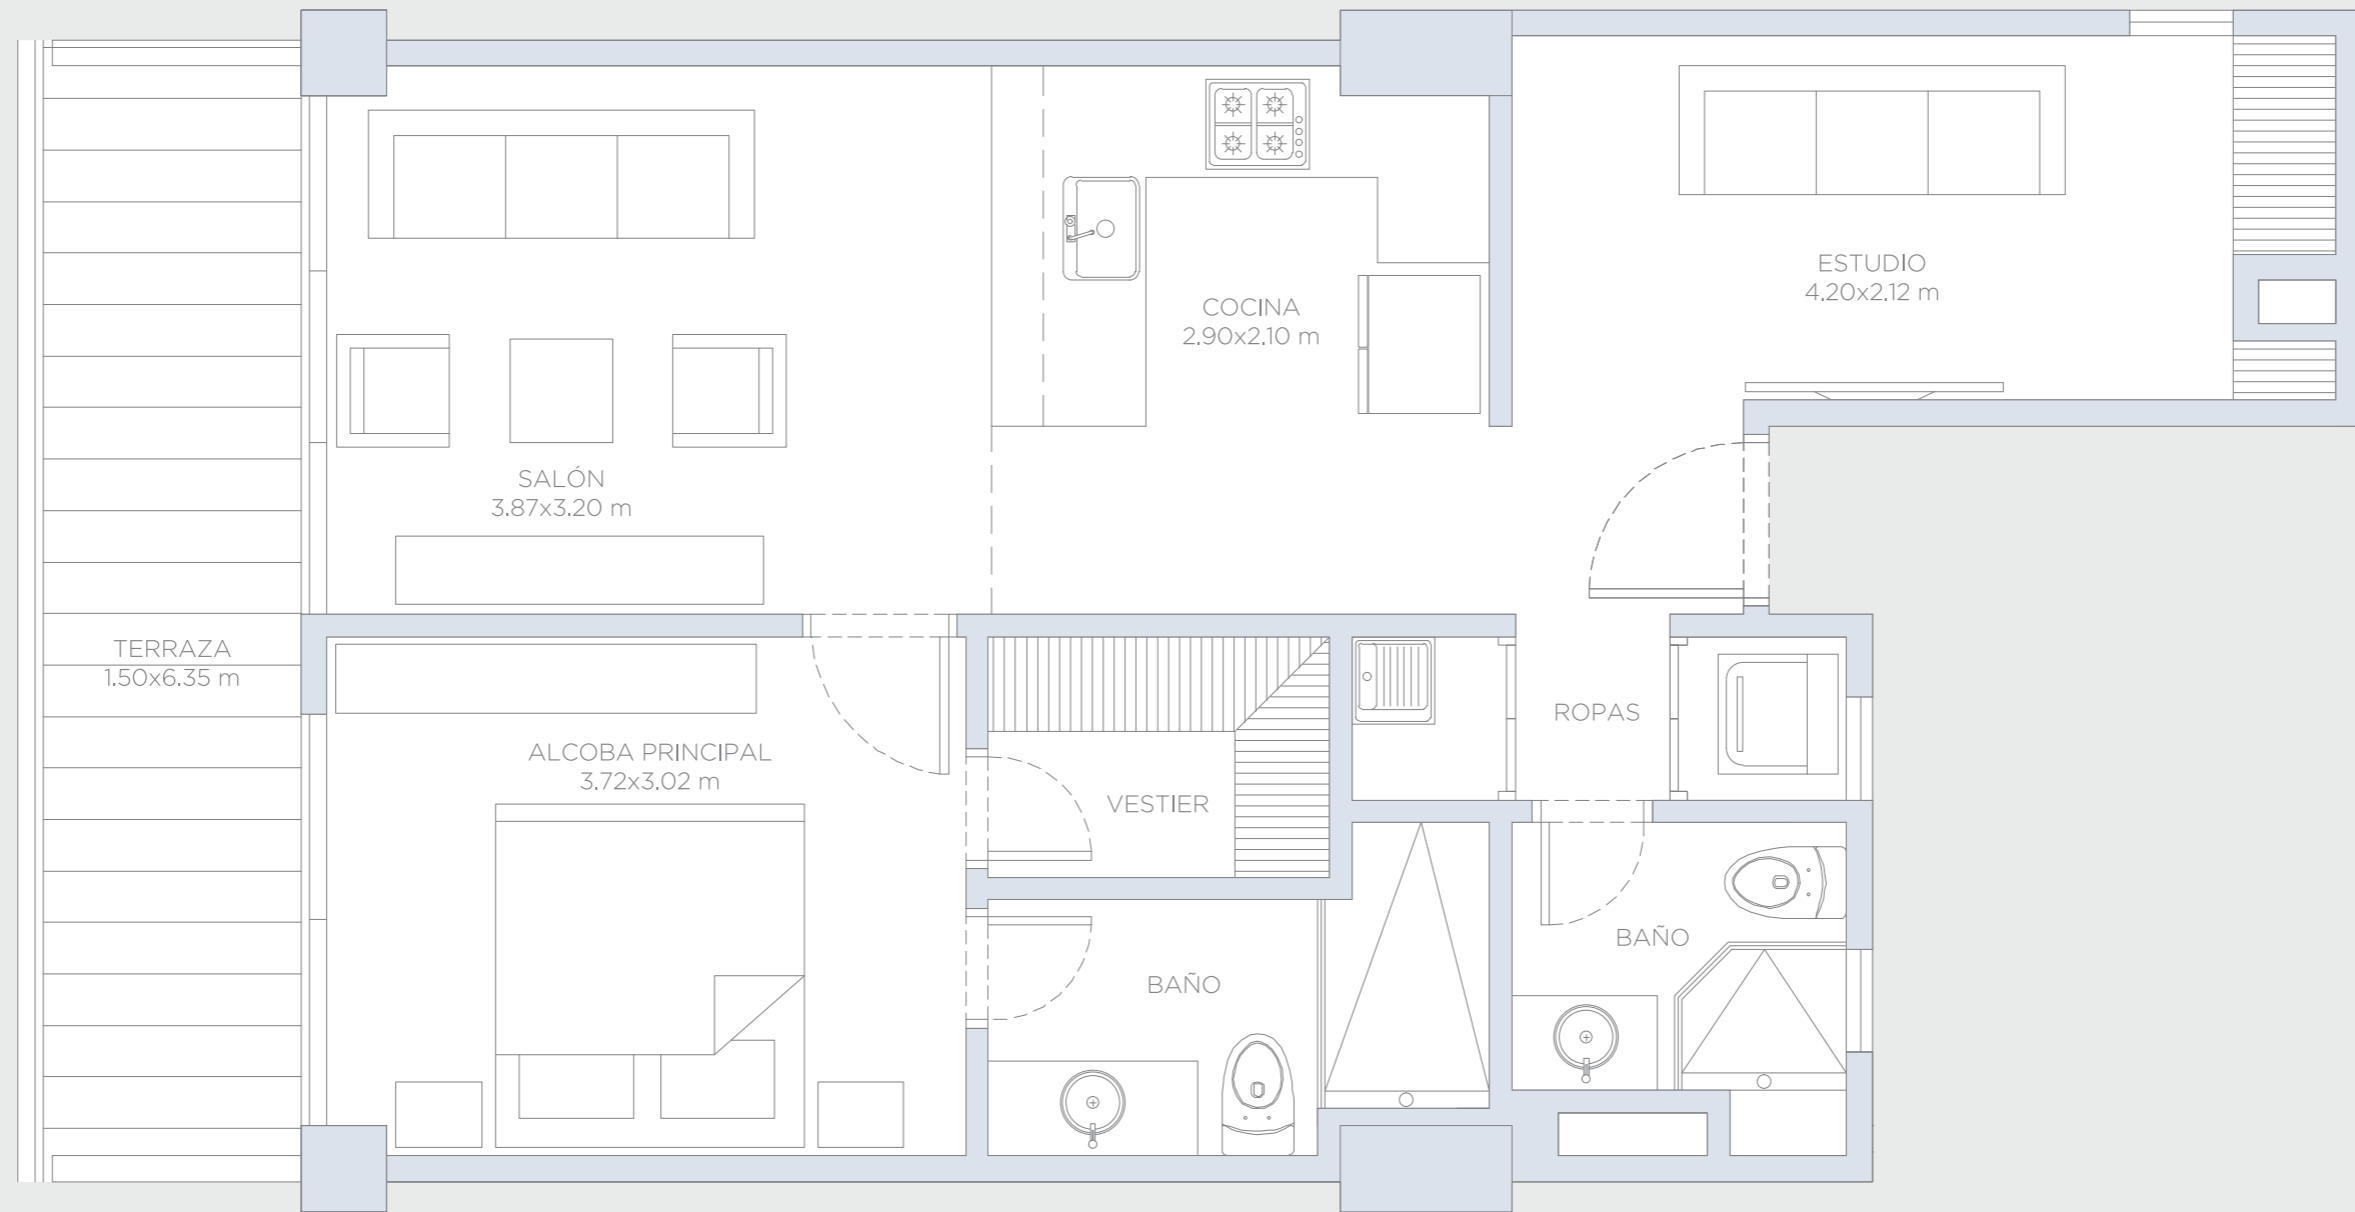


## APARTAMENTO 319

Área Interna:	65.25 m <sup>2</sup>
Área Terraza:	10.75 m <sup>2</sup>
Área Total:	76.00 m <sup>2</sup>

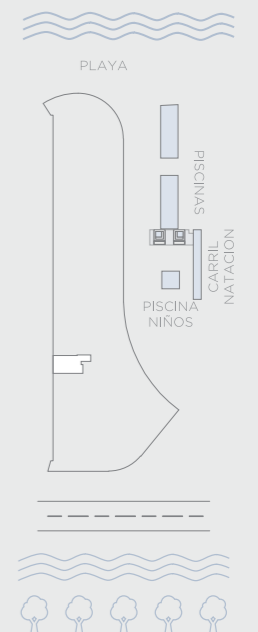


# morros ~ kai

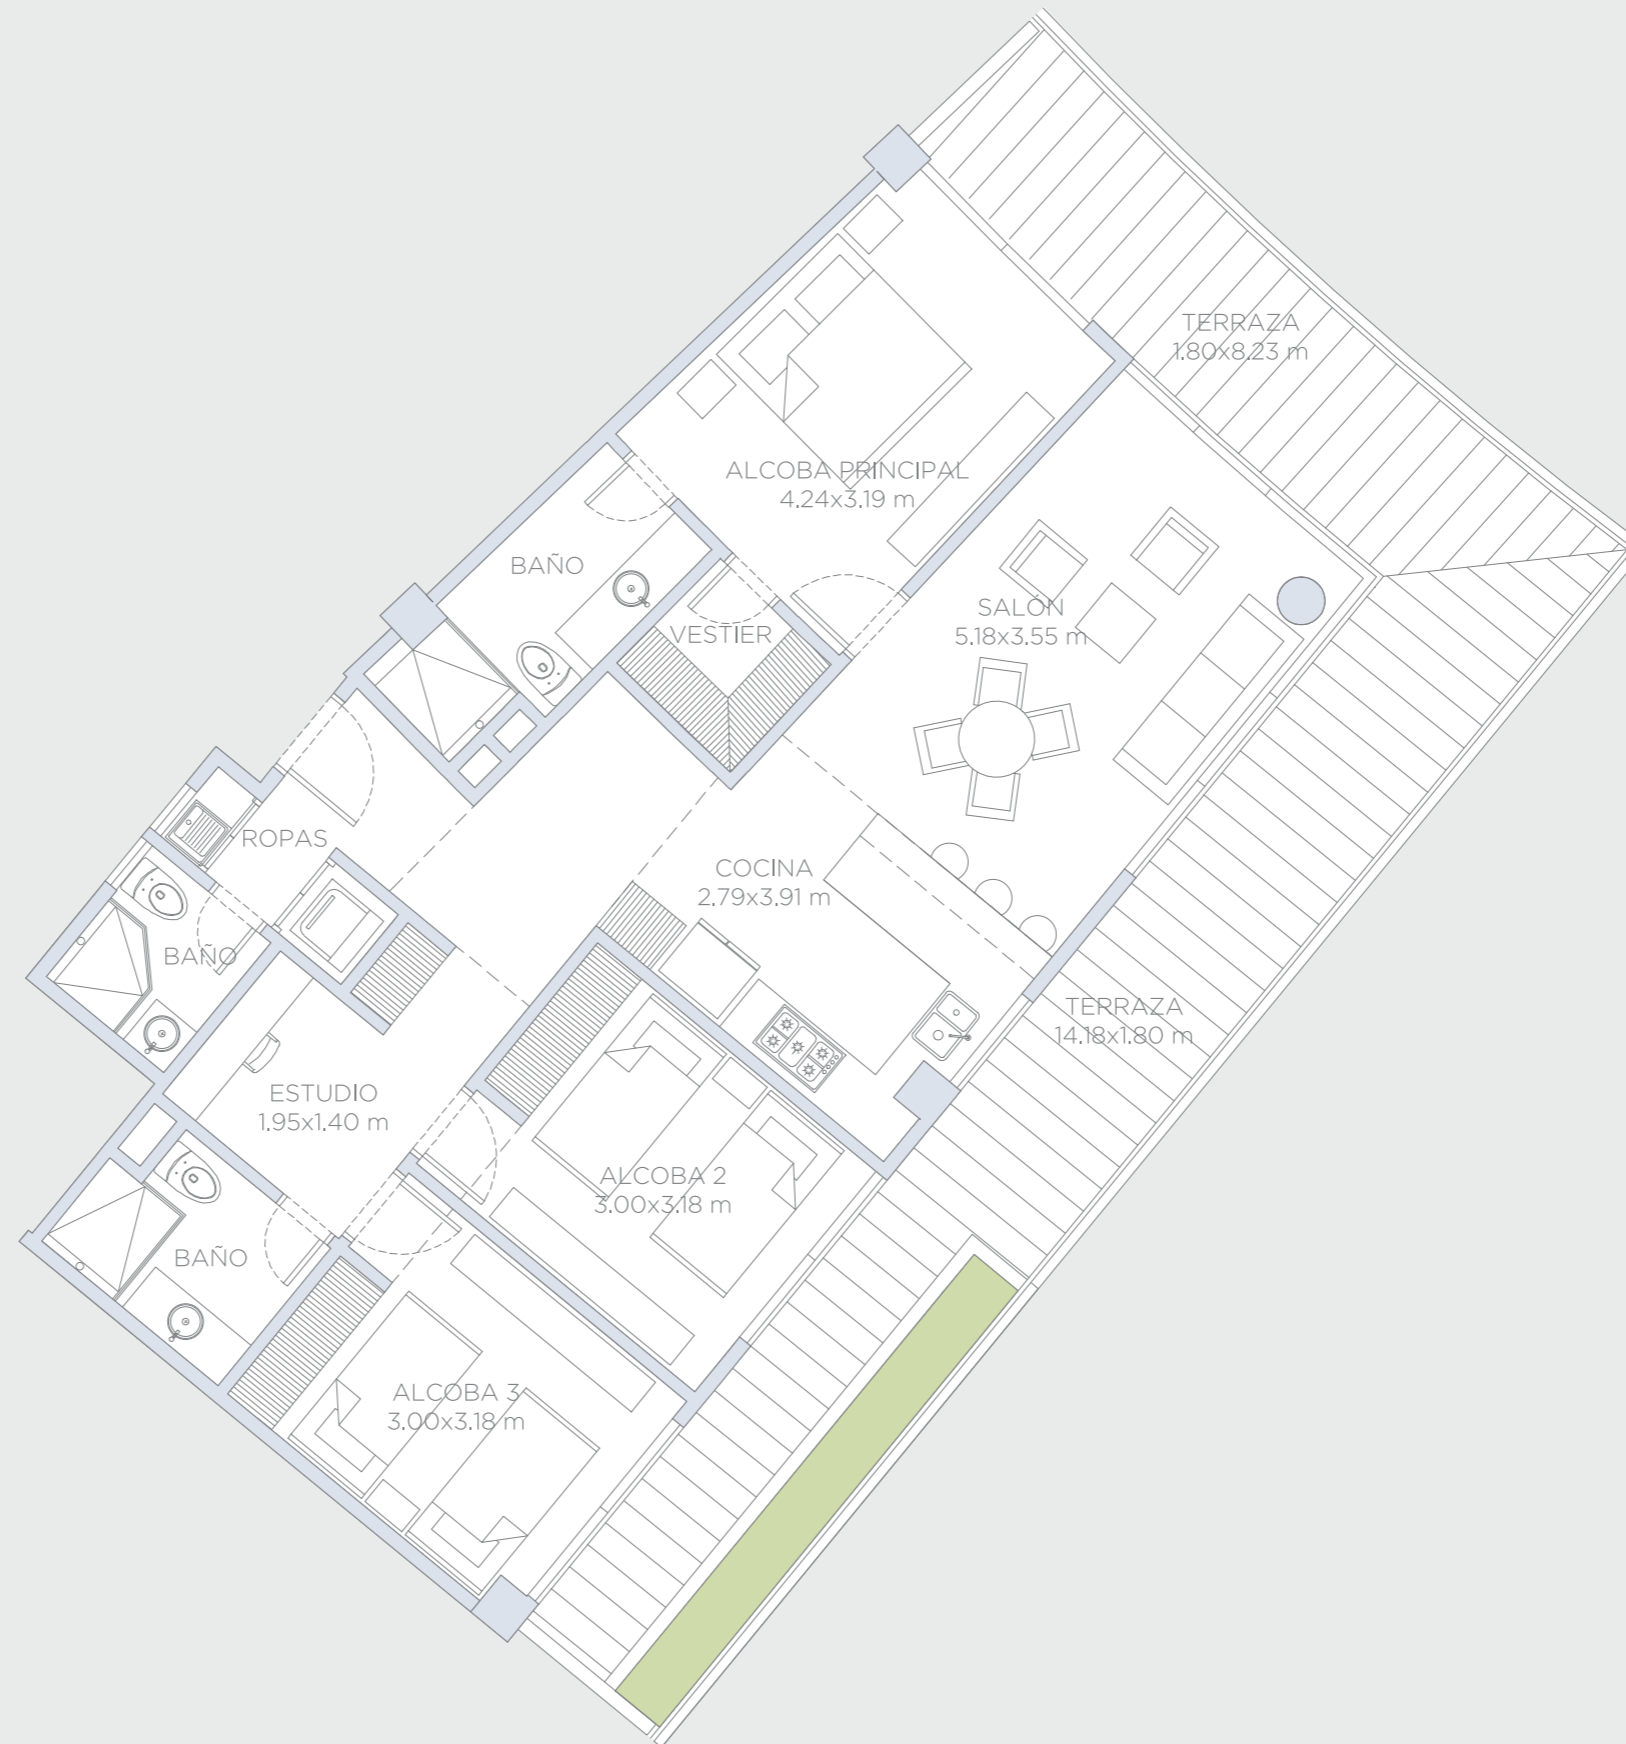


## APARTAMENTO 320

Área Interna:	107.5 m <sup>2</sup>
Área Terraza:	44.5 m <sup>2</sup>
Área Total:	152.0 m <sup>2</sup>

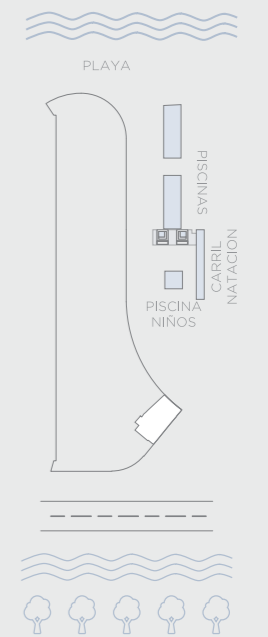


# morros ~ kai

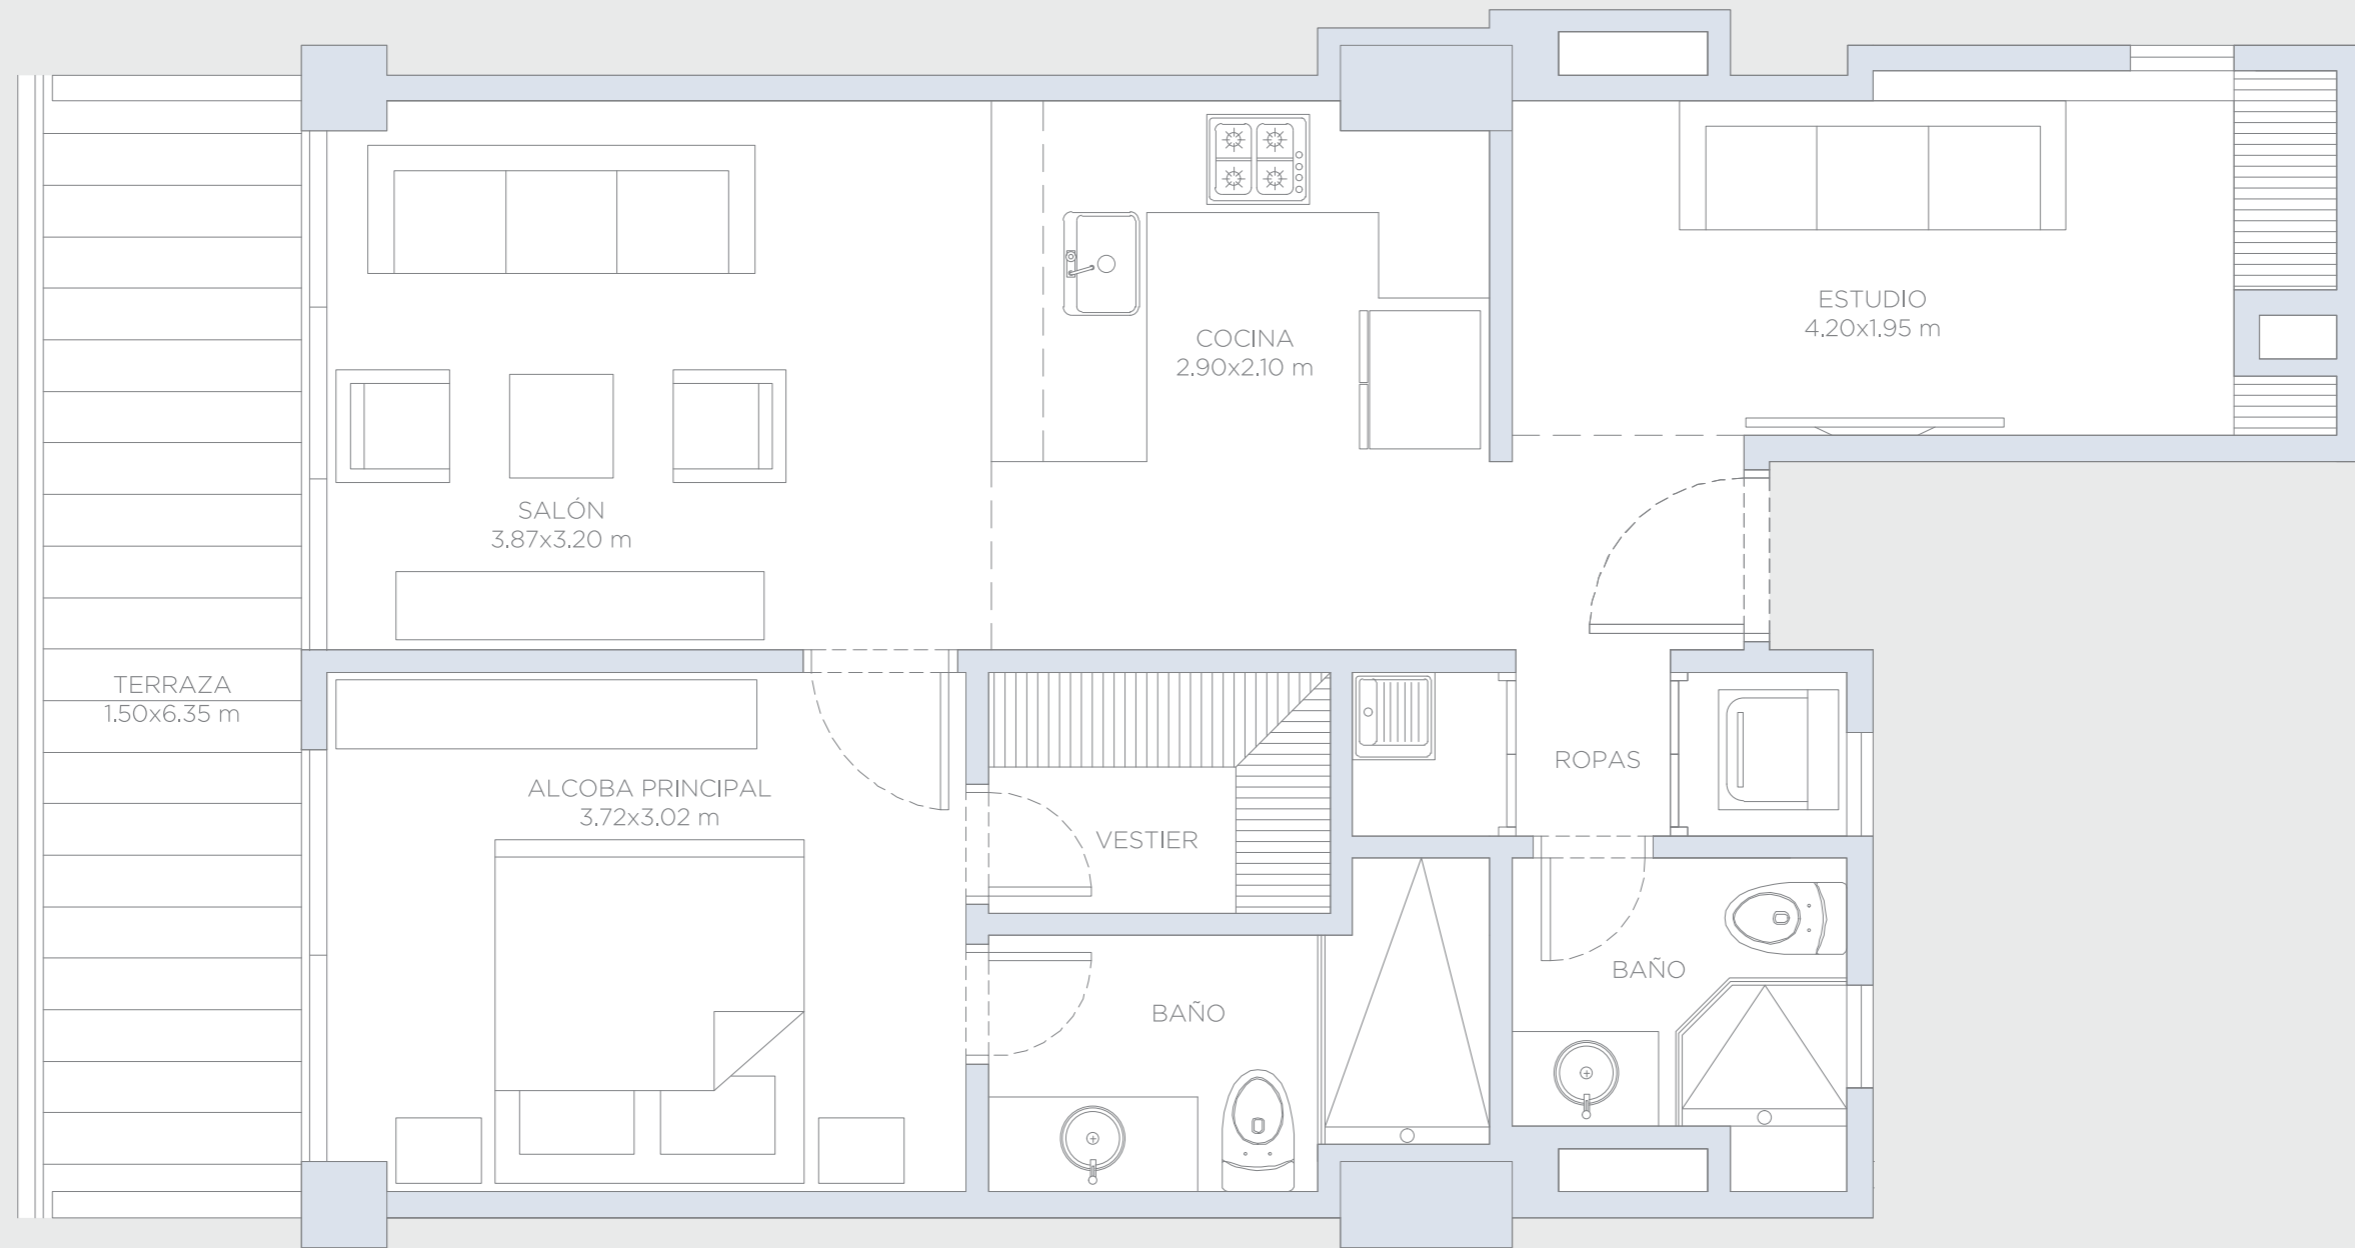


## APARTAMENTO 321

Área Interna:	65.25 m <sup>2</sup>
Área Terraza:	10.75 m <sup>2</sup>
Área Total:	76.00 m <sup>2</sup>

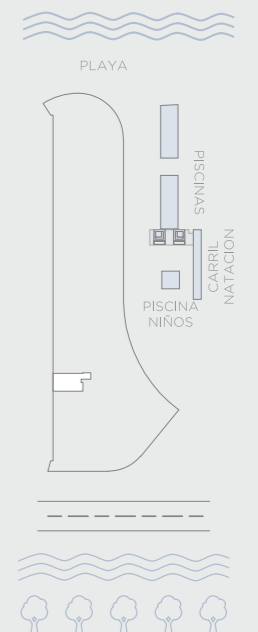


# morros ~ kai

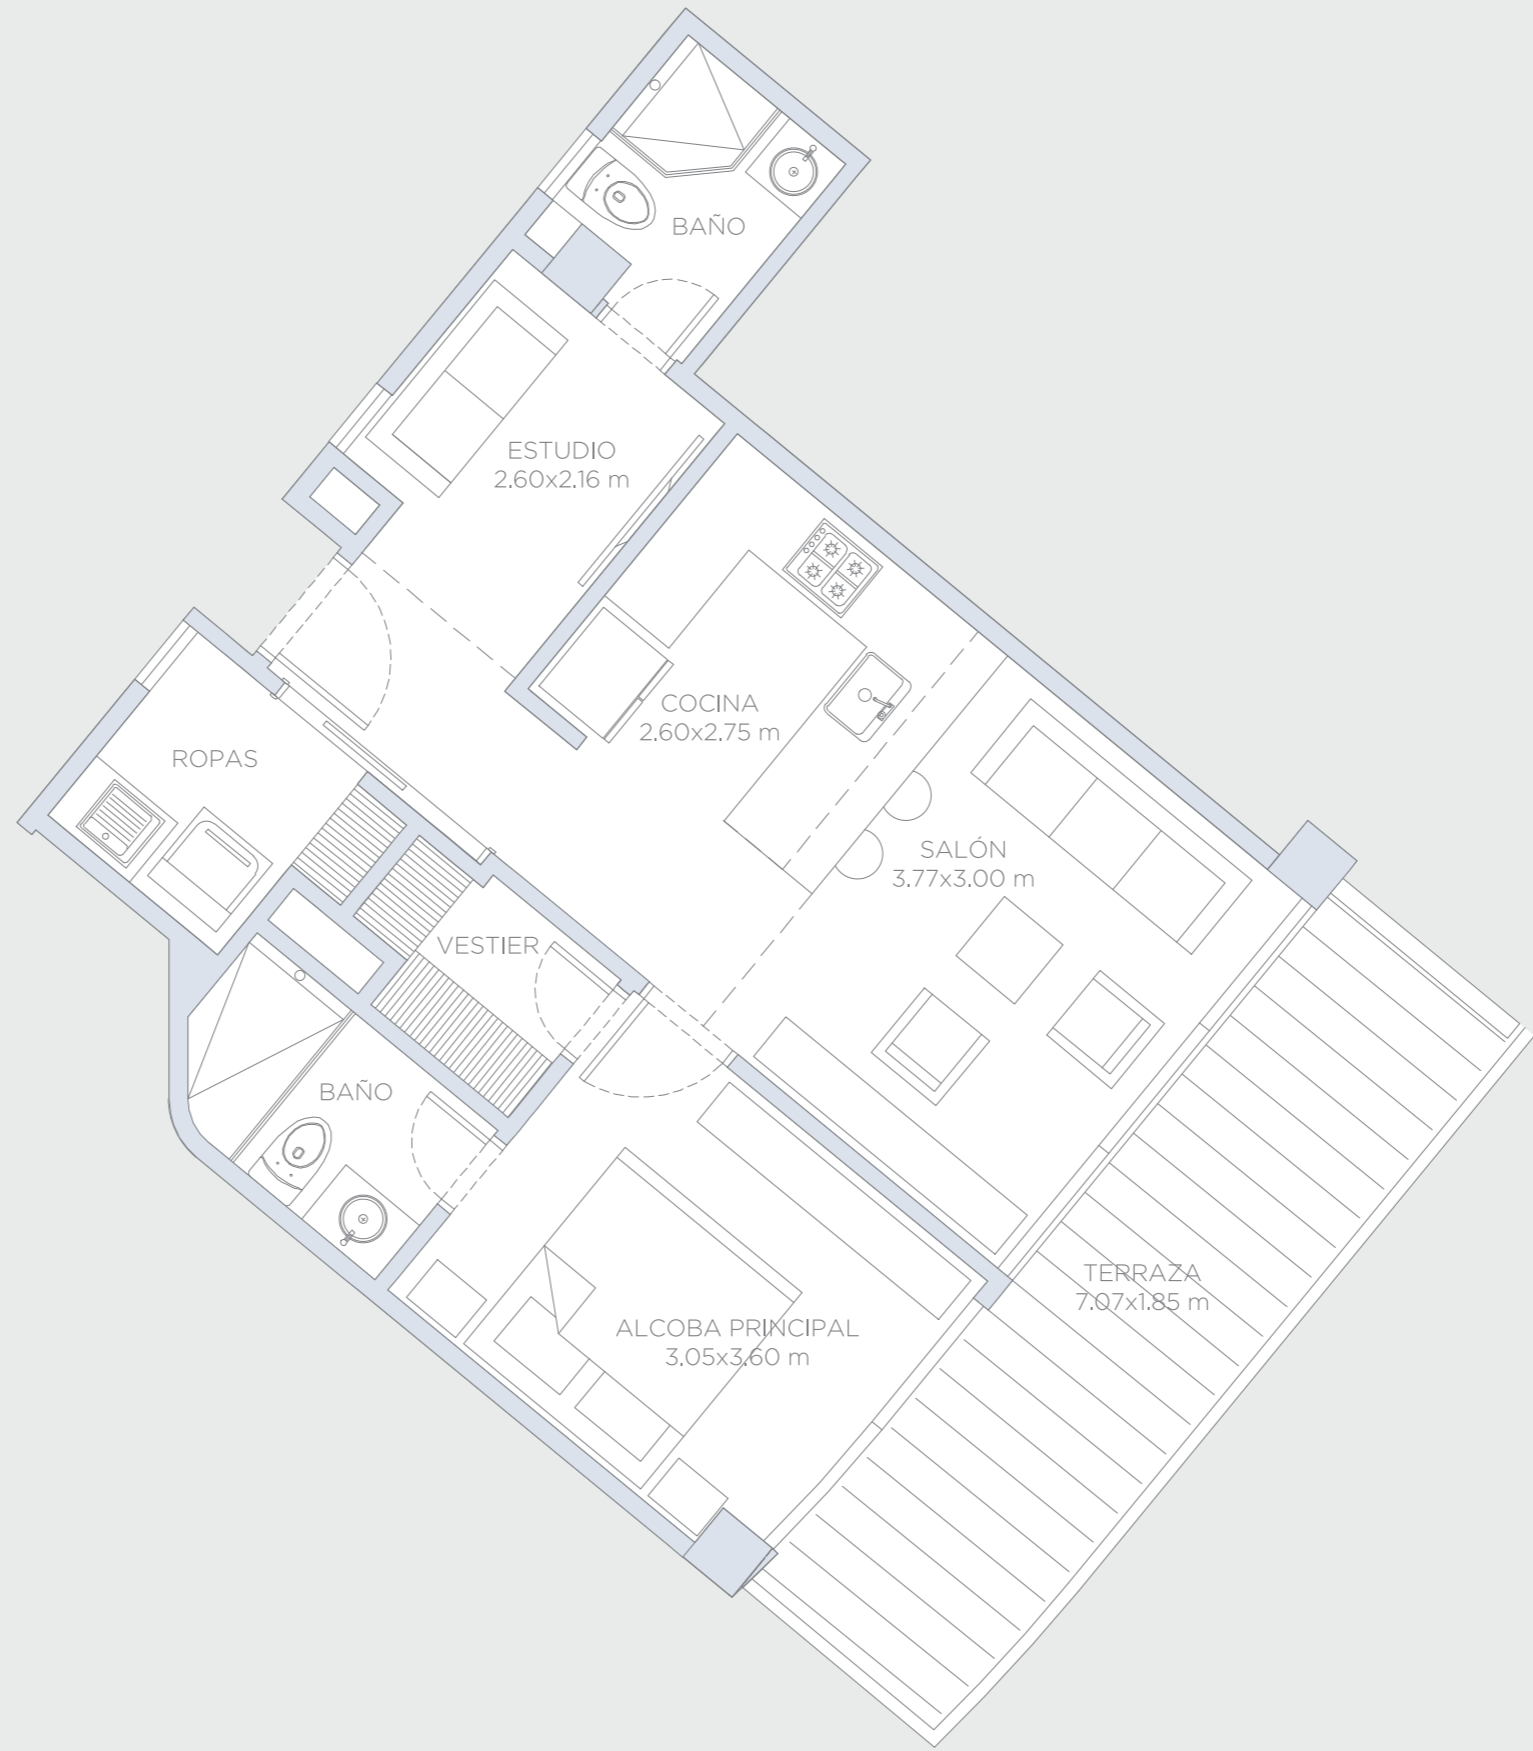


## APARTAMENTO 322

Área Interna:	59.5 m <sup>2</sup>
Área Terraza:	14.0 m <sup>2</sup>
Área Total:	73.5 m <sup>2</sup>

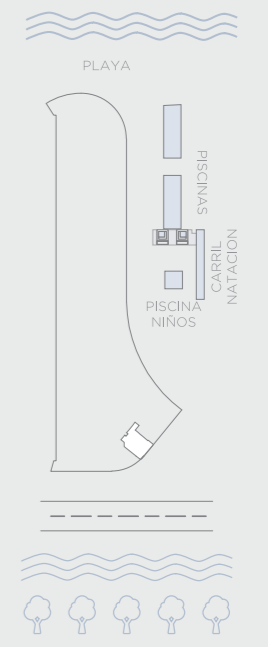


Estas imagenes son representaciones arquitectonicas con fines ilustrativos. Las especificaciones de los inmuebles son las detalladas en los respectivos contratos de promesa de compraventa. El mobiliario mostrado en las imagenes tambien tiene fines ilustrativos, los inmuebles se venden sin ningun mobiliario.

# morros ~ kai

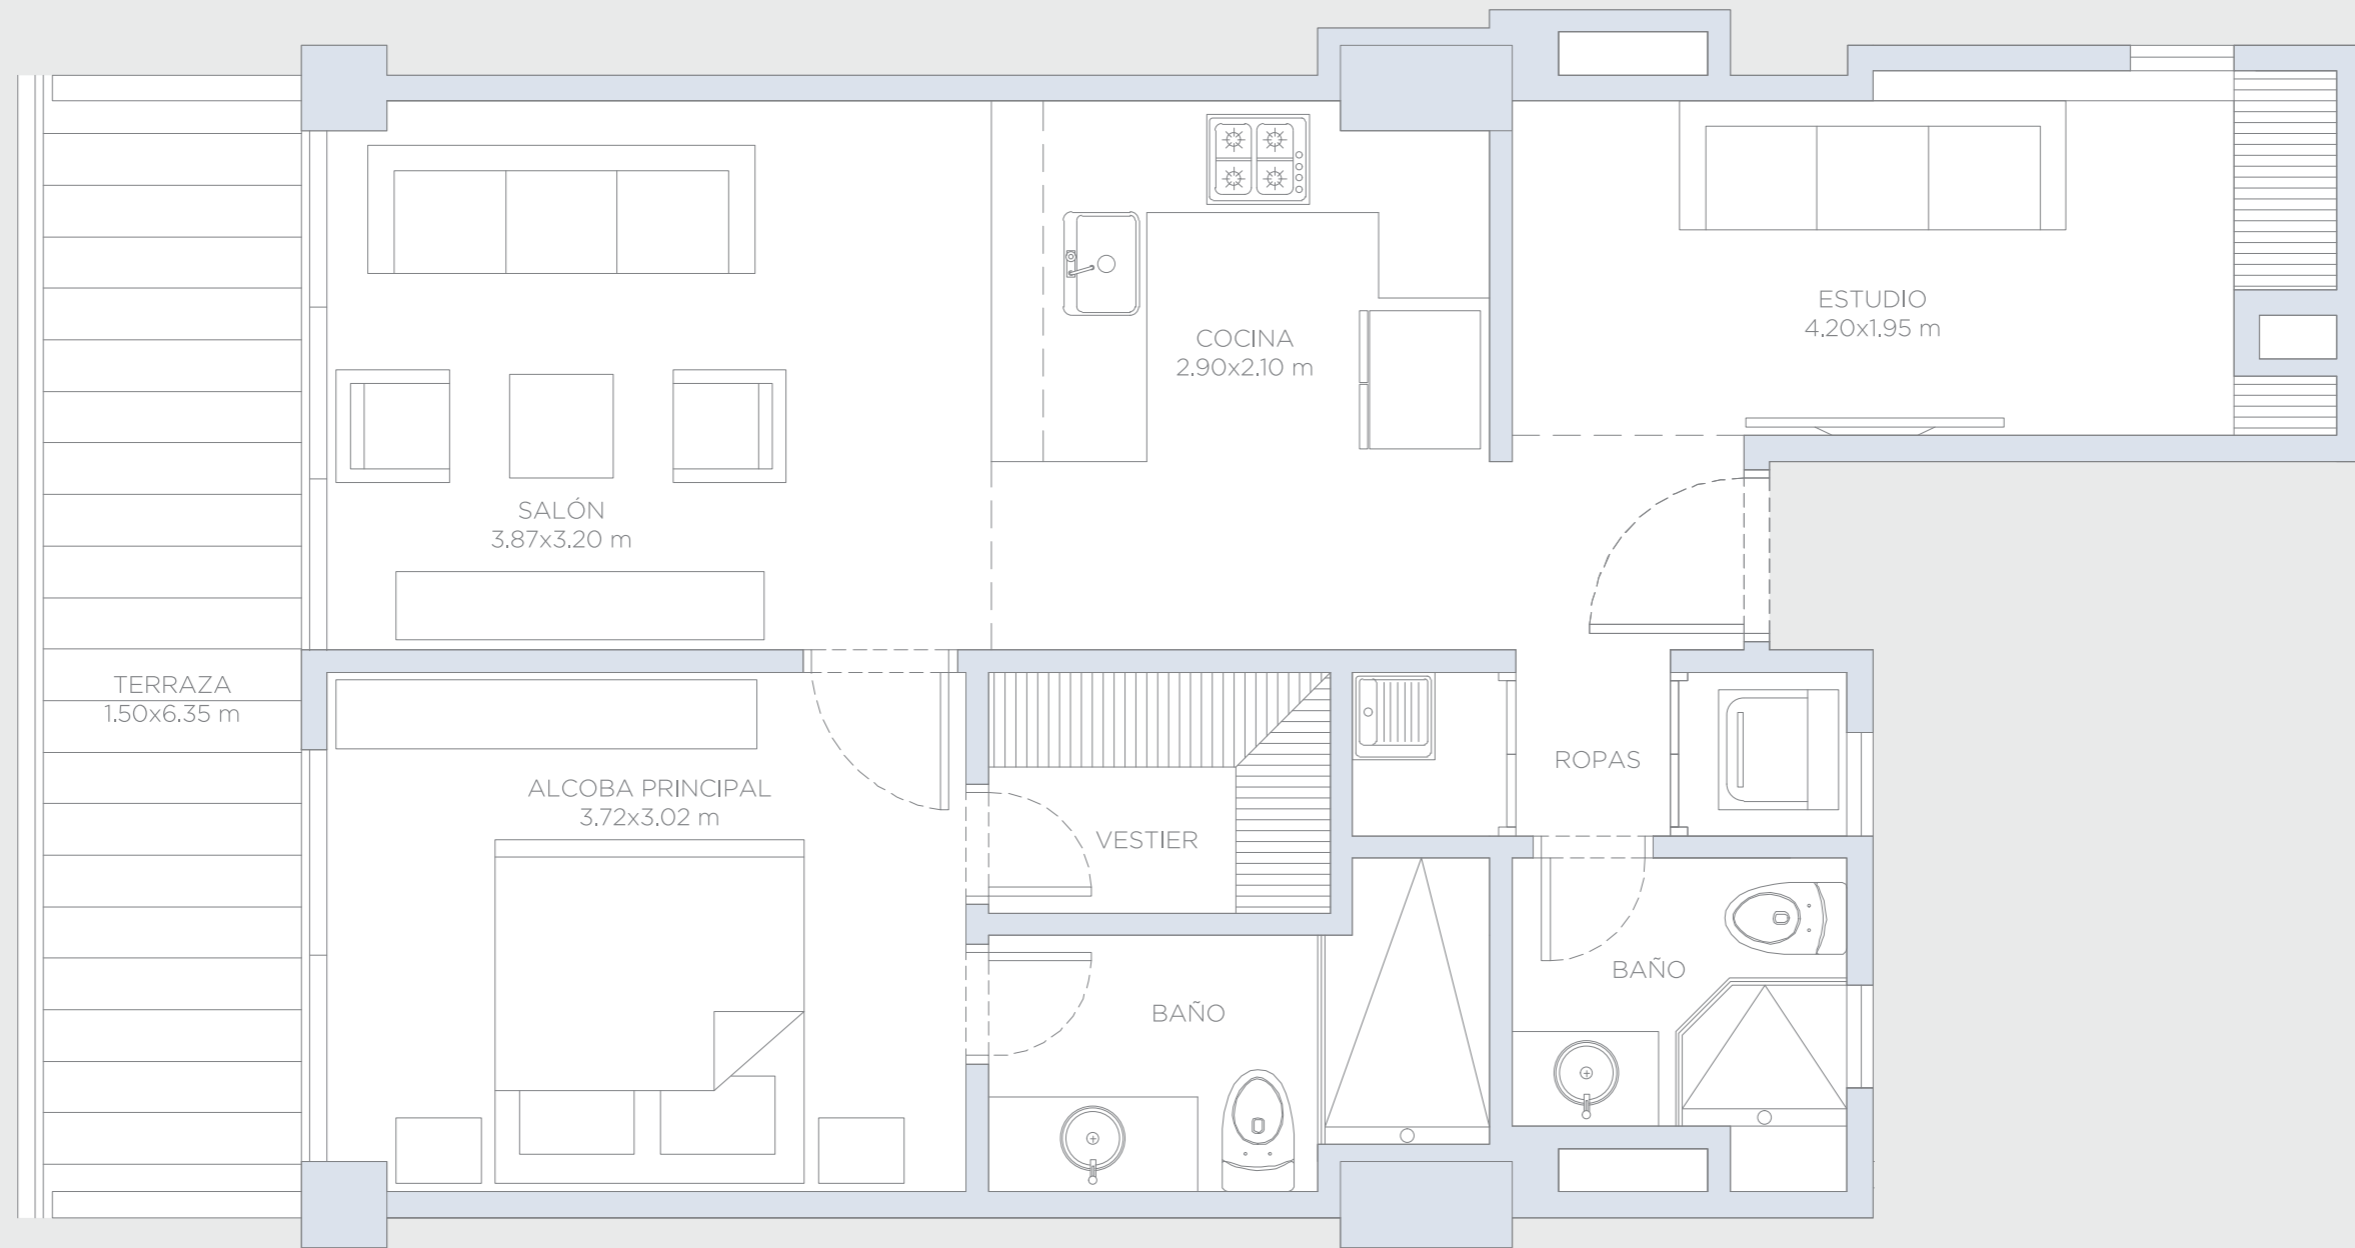


## APARTAMENTO 323

Área Interna:	65.25 m <sup>2</sup>
Área Terraza:	10.75 m <sup>2</sup>
Área Total:	76.00 m <sup>2</sup>

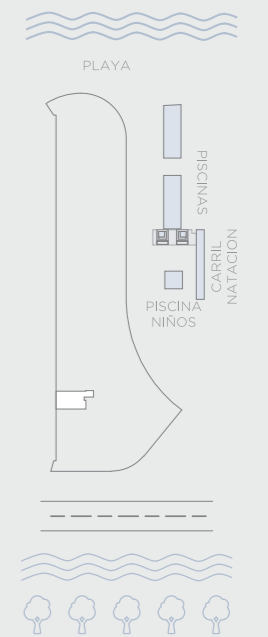


Estas imágenes son representaciones arquitectónicas con fines ilustrativos. Las especificaciones de los inmuebles son las detalladas en los respectivos contratos de promesa de compraventa. El mobiliario mostrado en las imágenes también tiene fines ilustrativos, los inmuebles se venden sin ningún mobiliario.

# morros ~ kai

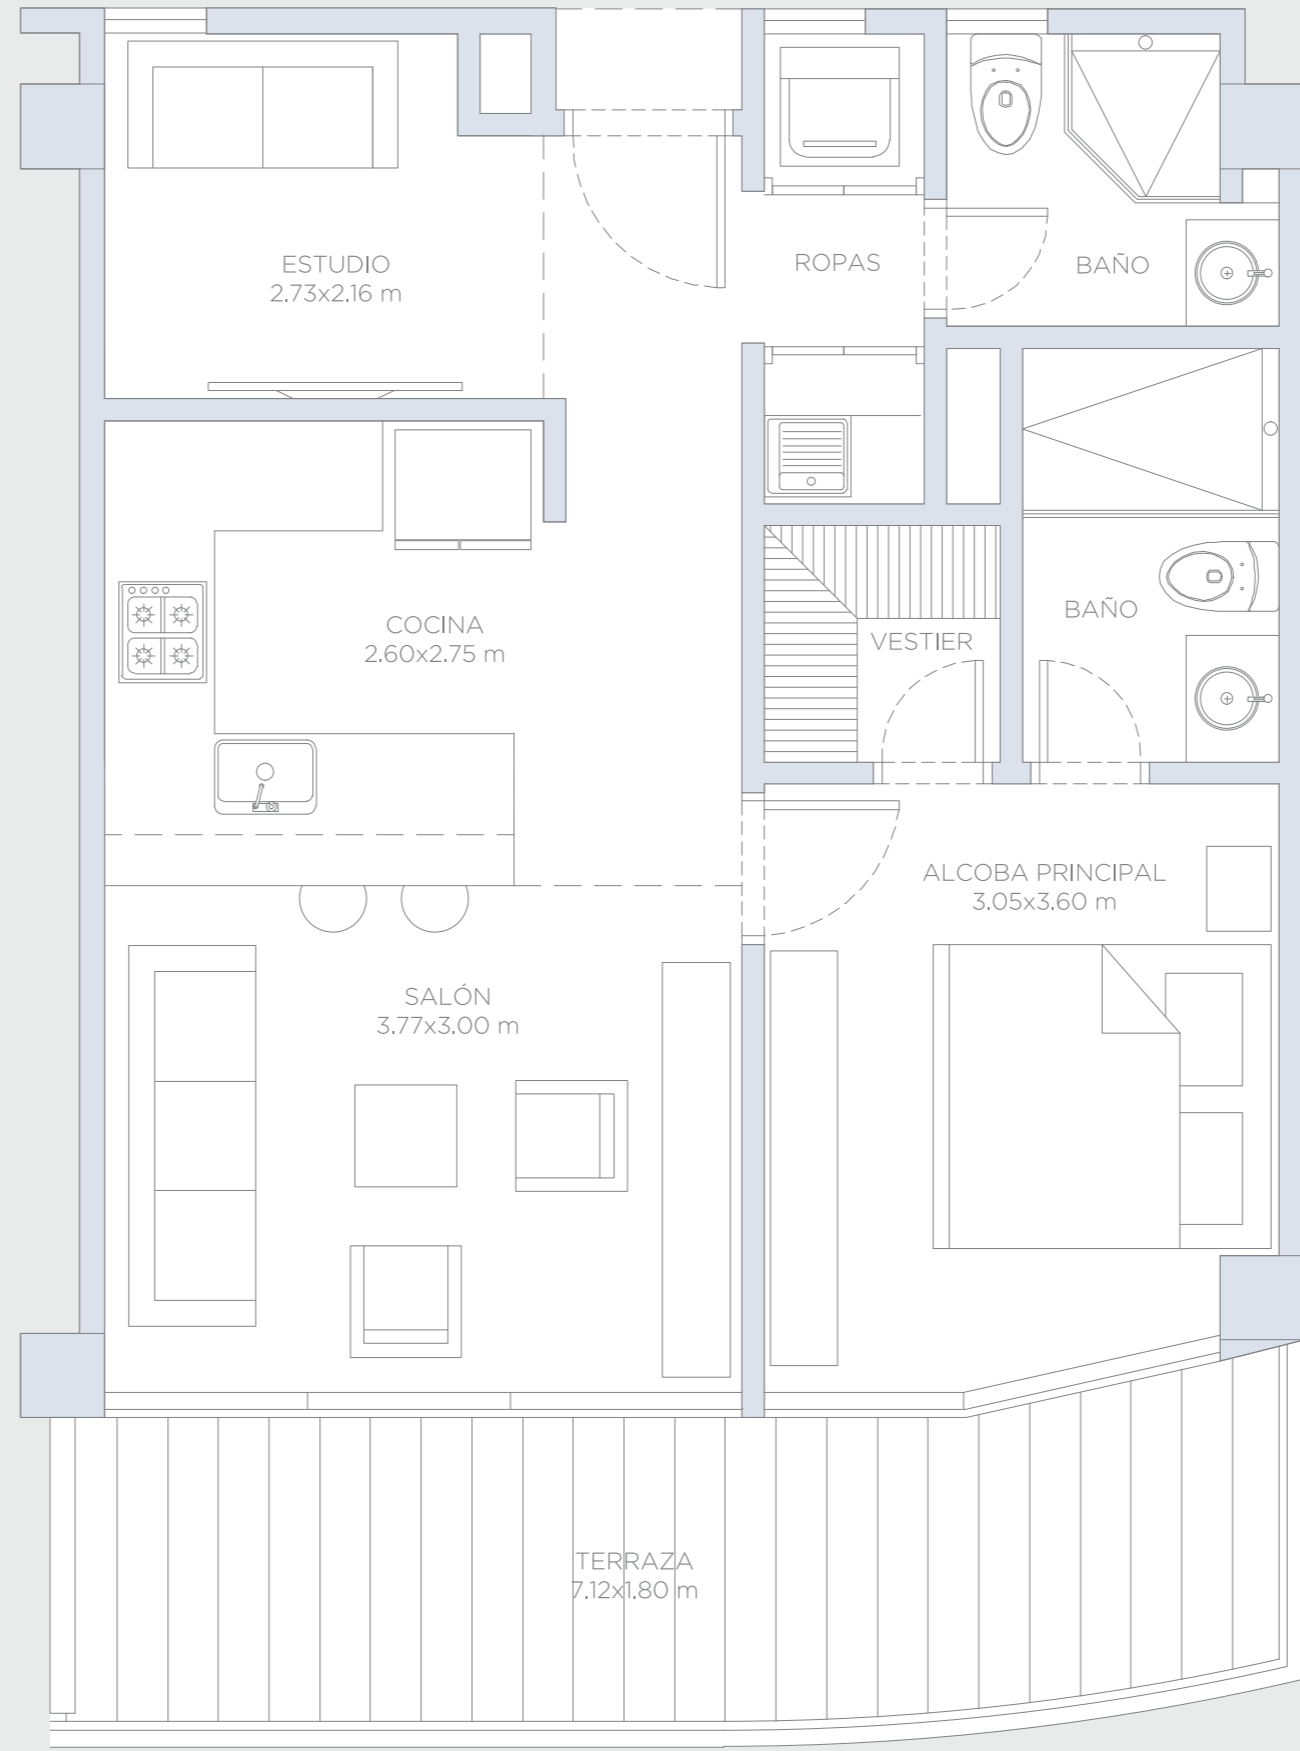

## APARTAMENTO 324


Área Interna:	52.40 m <sup>2</sup>
Área Terraza:	19.35 m <sup>2</sup>
Área Total:	71.75 m <sup>2</sup>

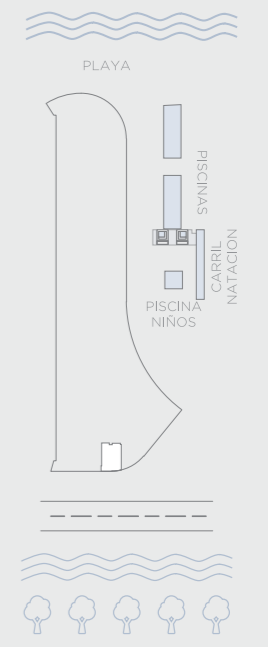

Estas imagenes son representaciones arquitectonicas con fines ilustrativos. Las especificaciones de los inmuebles son las detalladas en los respectivos contratos de promesa de compraventa. El mobiliario mostrado en las imagenes tambien tiene fines ilustrativos, los inmuebles se venden sin ningun mobiliario.




# morros ~ kai

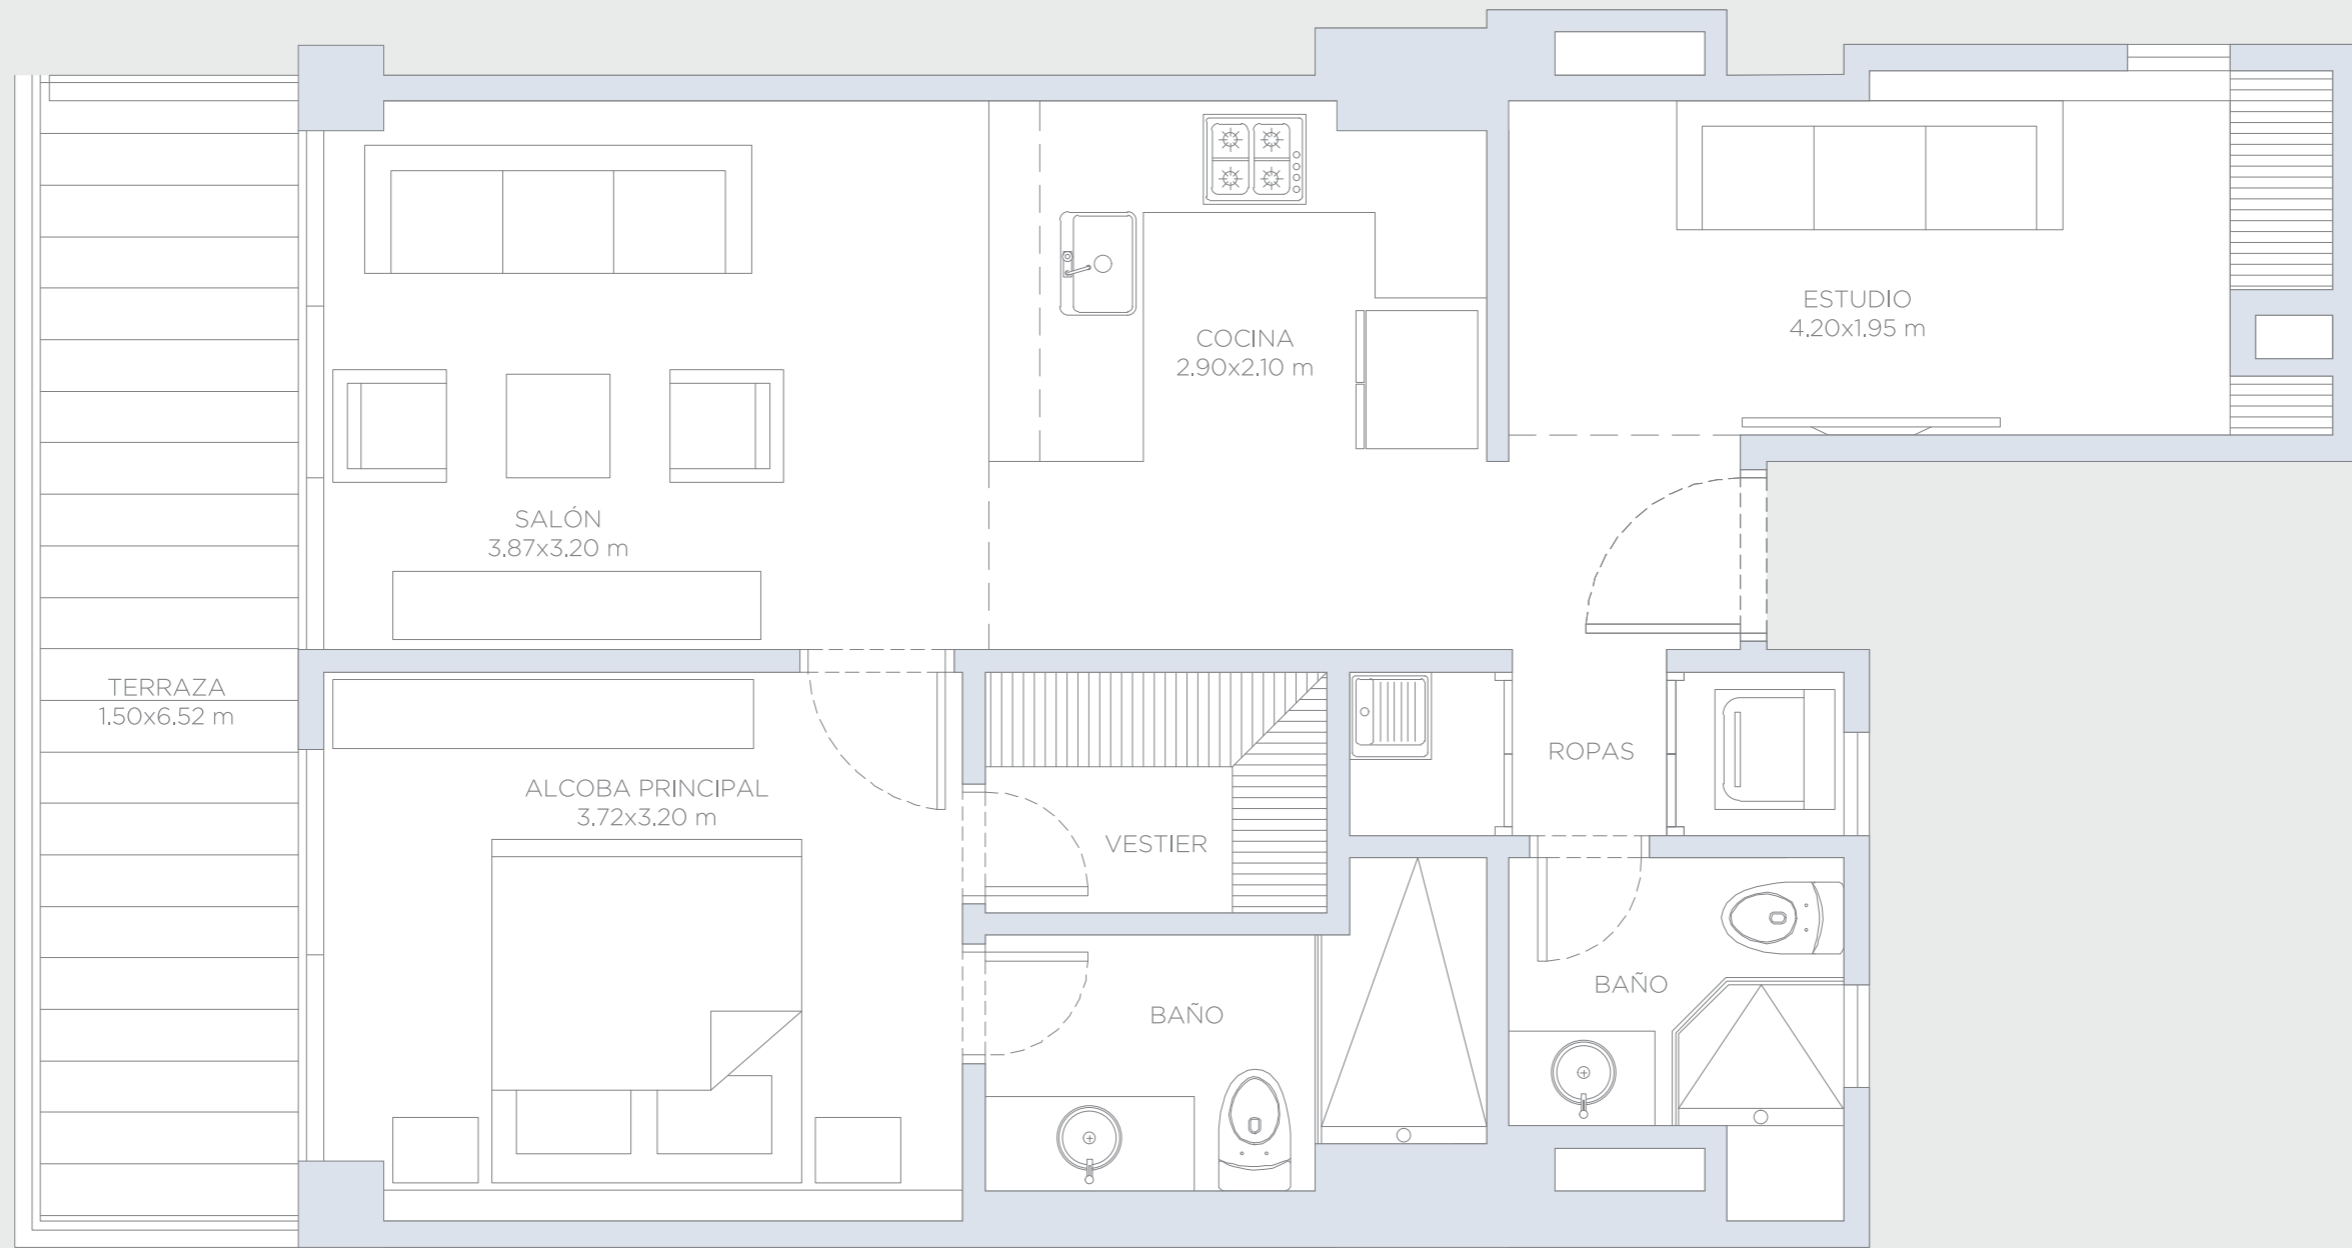


## APARTAMENTO 325

Área Interna:	66.85 m <sup>2</sup>
Área Terraza:	11.15 m <sup>2</sup>
Área Total:	78.00 m <sup>2</sup>

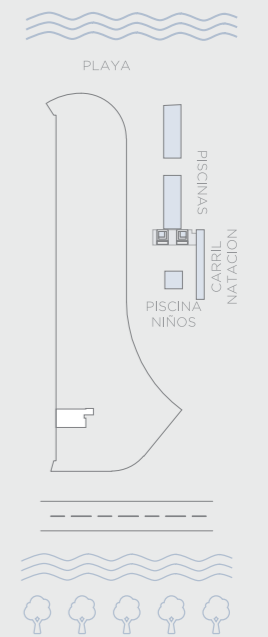


Estas imagenes son representaciones arquitectonicas con fines ilustrativos. Las especificaciones de los inmuebles son las detalladas en los respectivos contratos de promesa de compraventa. El mobiliario mostrado en las imagenes tambien tiene fines ilustrativos, los inmuebles se venden sin ningun mobiliario.

# morros ~ kai

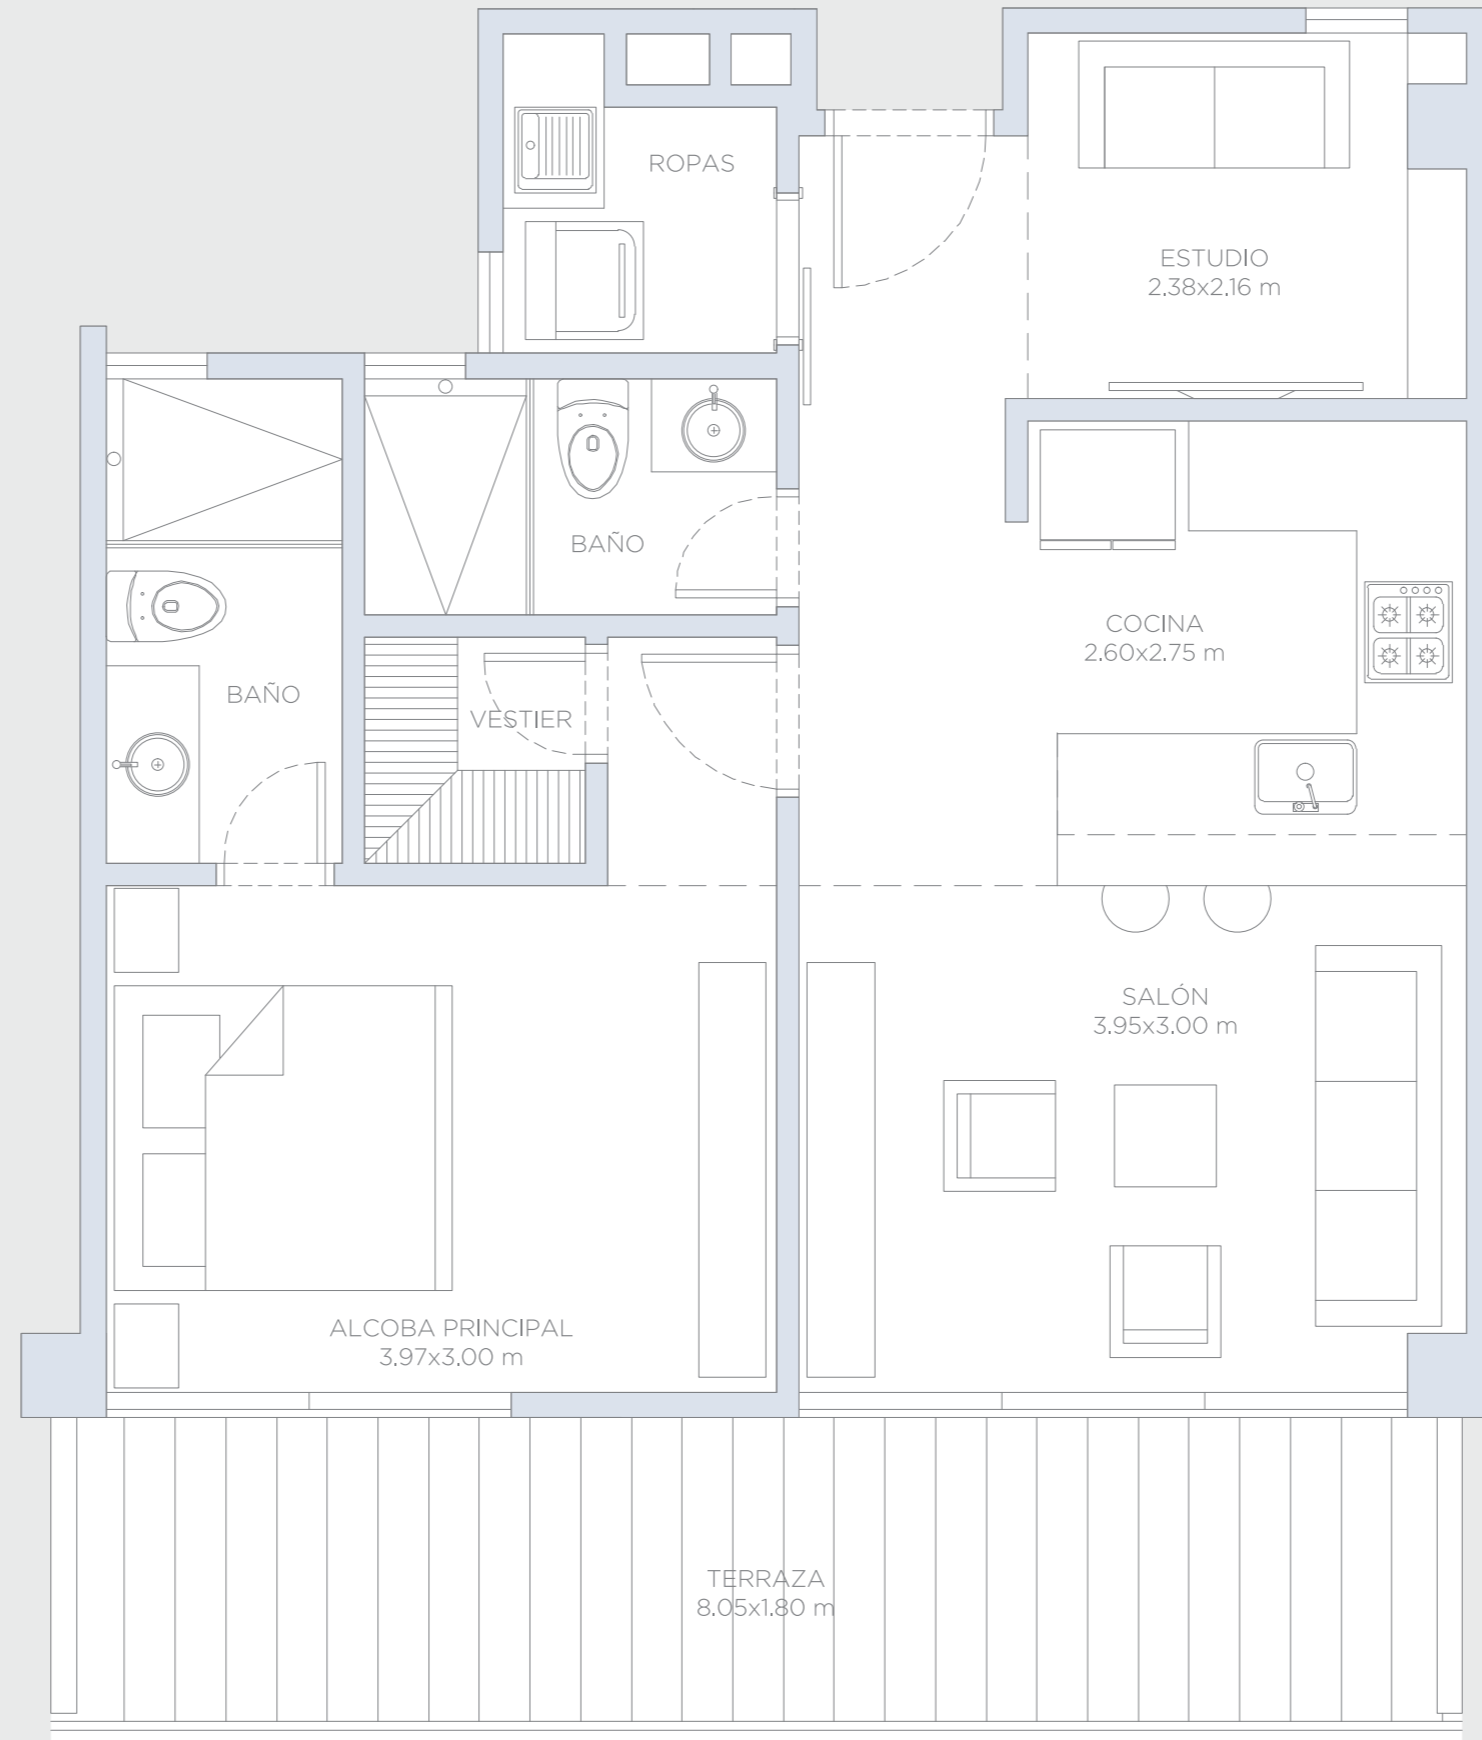


## APARTAMENTO 326

Área Interna:	62.5 m <sup>2</sup>
Área Terraza:	16.0 m <sup>2</sup>
Área Total:	78.5 m <sup>2</sup>

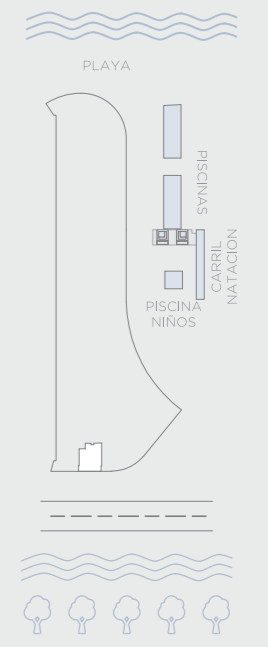


Estas imagenes son representaciones arquitectonicas con fines ilustrativos. Las especificaciones de los inmuebles son las detalladas en los respectivos contratos de promesa de compraventa. El mobiliario mostrado en las imagenes tambien tiene fines ilustrativos, los inmuebles se venden sin ningun mobiliario.

# morros ~ kai

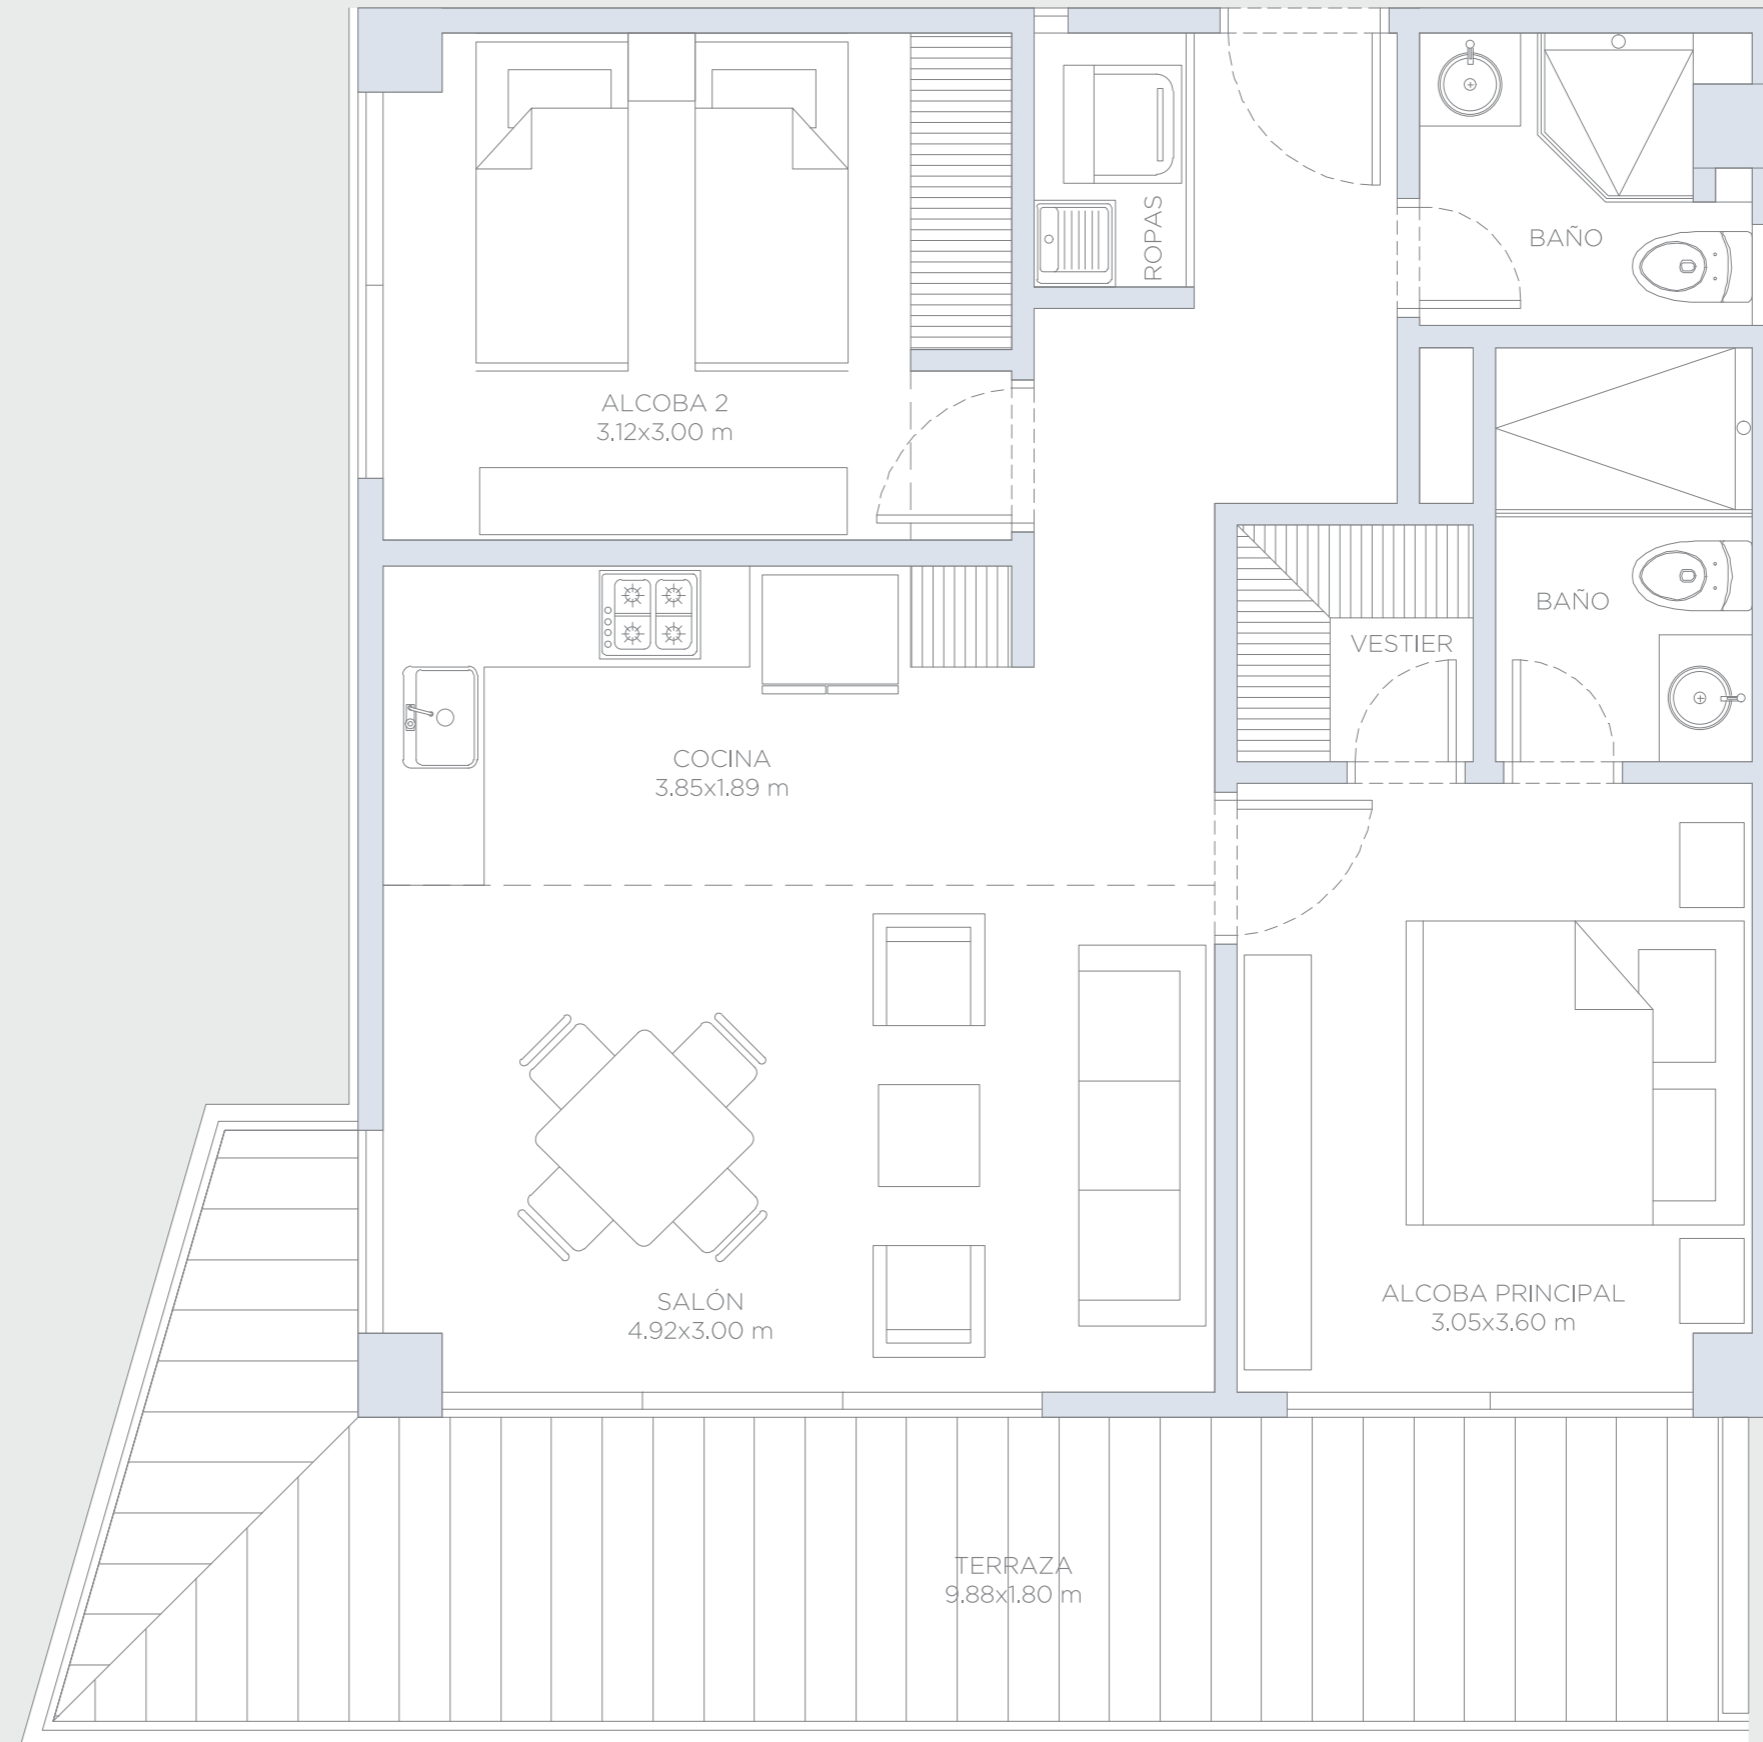

## APARTAMENTO 327

Área Interna:	69.1 m <sup>2</sup>
Área Terraza:	21.5 m <sup>2</sup>
Área Total:	90.6 m <sup>2</sup>

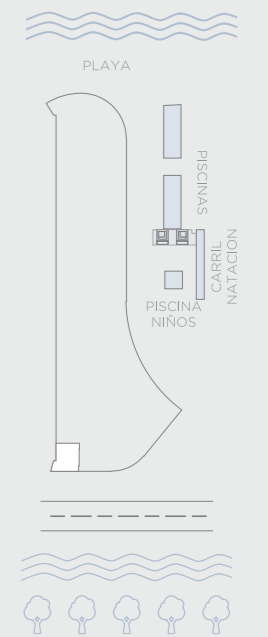

Estas imágenes son representaciones arquitectónicas con fines ilustrativos. Las especificaciones de los inmuebles son las detalladas en los respectivos contratos de promesa de compraventa. El mobiliario mostrado en las imágenes también tiene fines ilustrativos, los inmuebles se venden sin ningún mobiliario.