


morros ~ kai

PLANTA GENERAL PISOS 2 AL 5

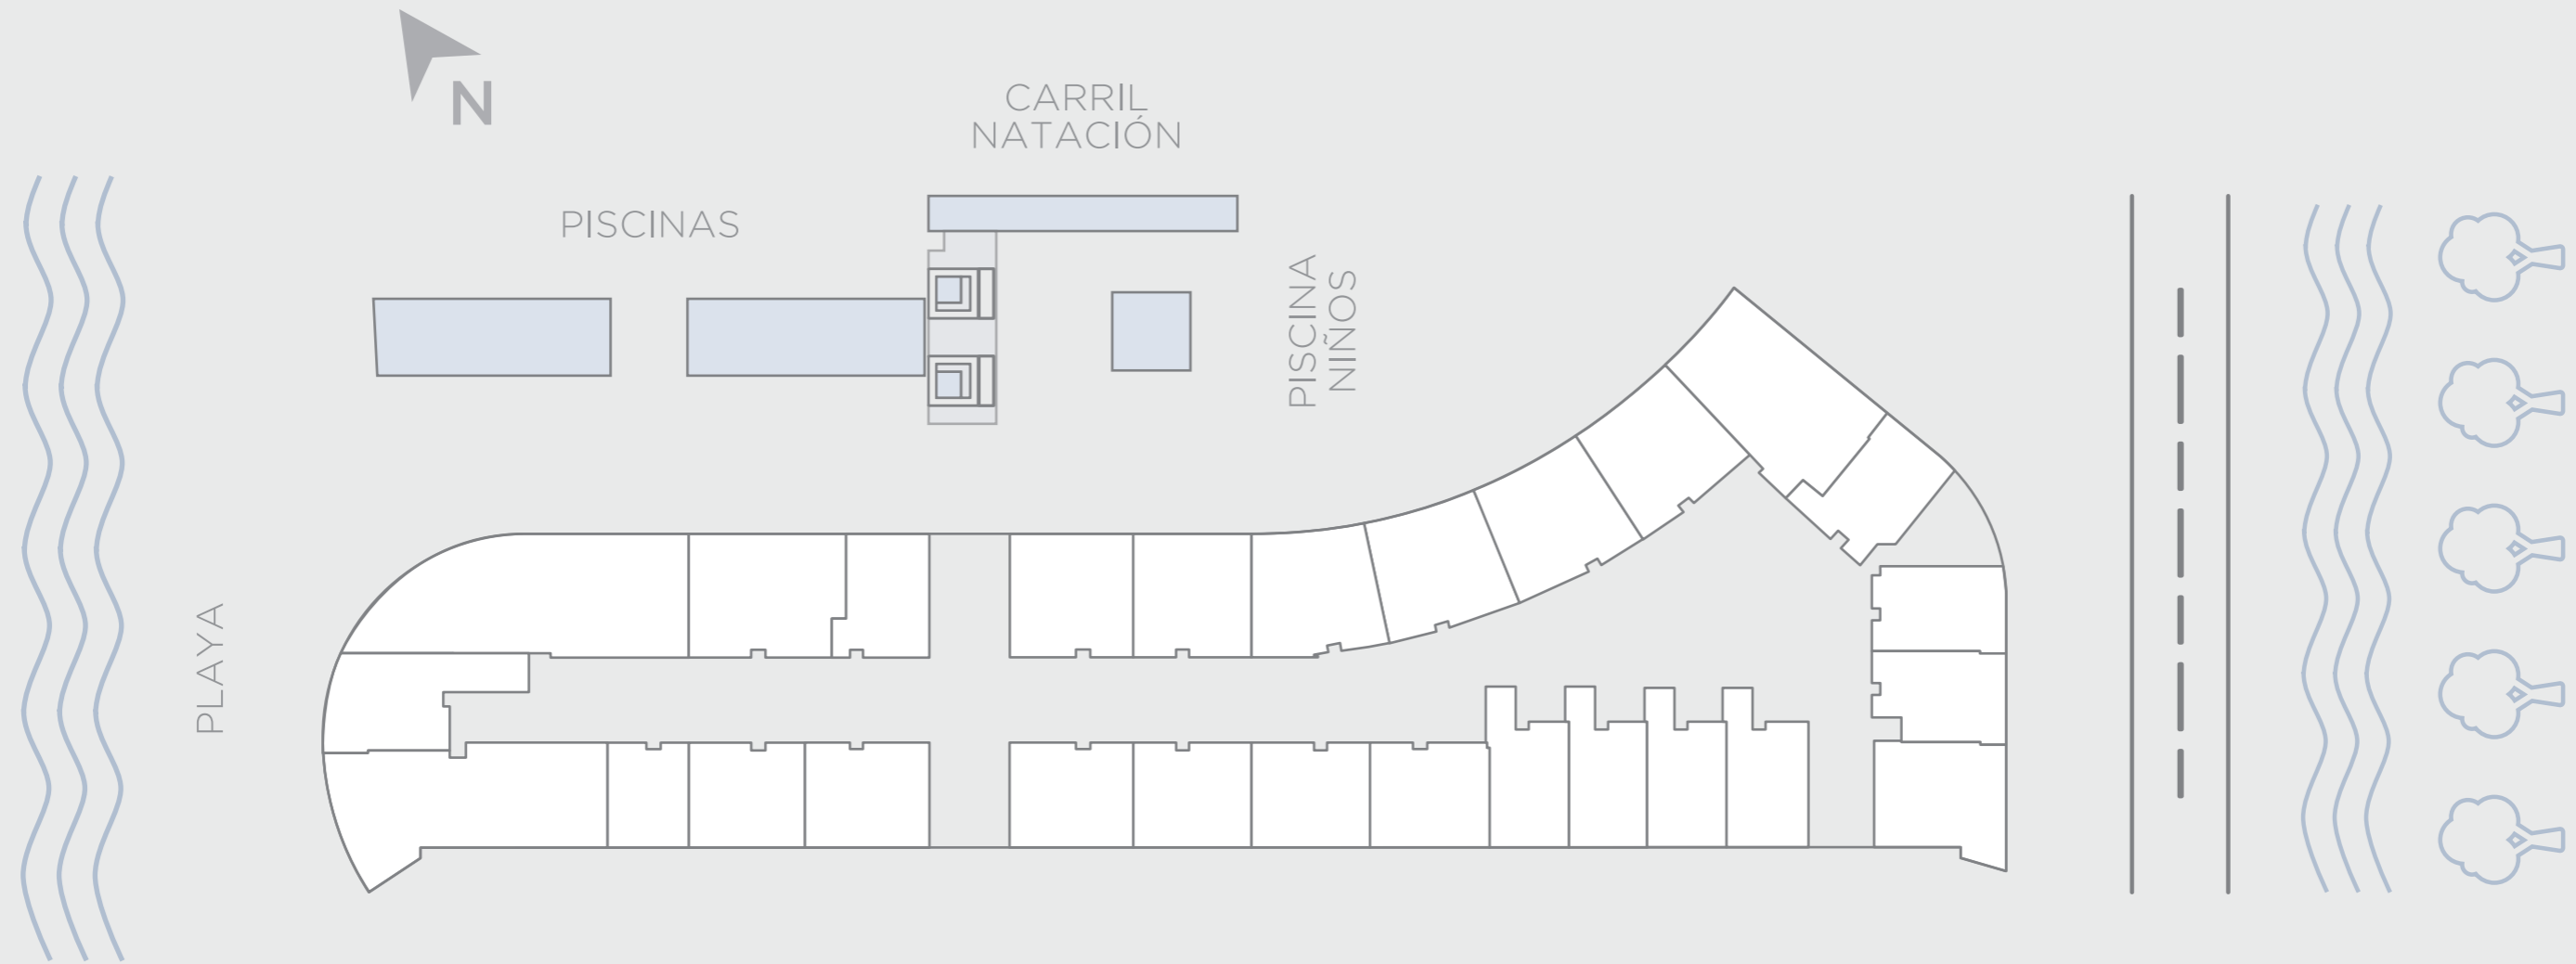


Nicanor Carazo

Brokers Inmobiliarios.


(57) 300 488 88 82 

morros ~ kai

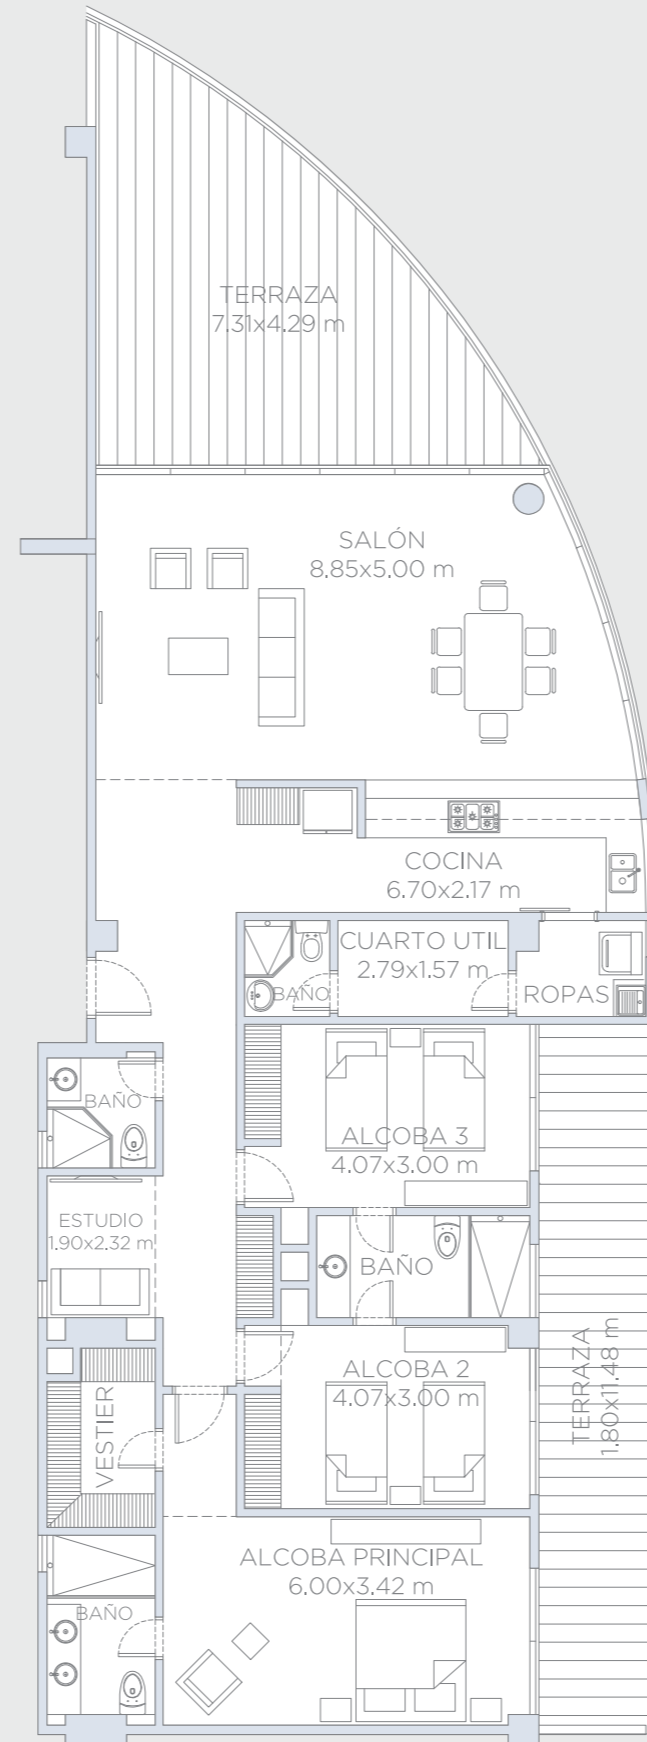


APARTAMENTO 401

Área Interna:	175.0 m ²
Área Terraza:	57.0 m ²
Área Total:	232.0 m ²

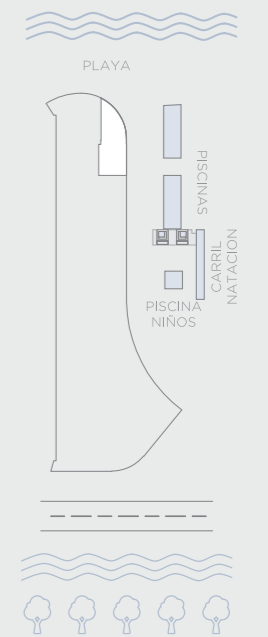


morros ~ kai

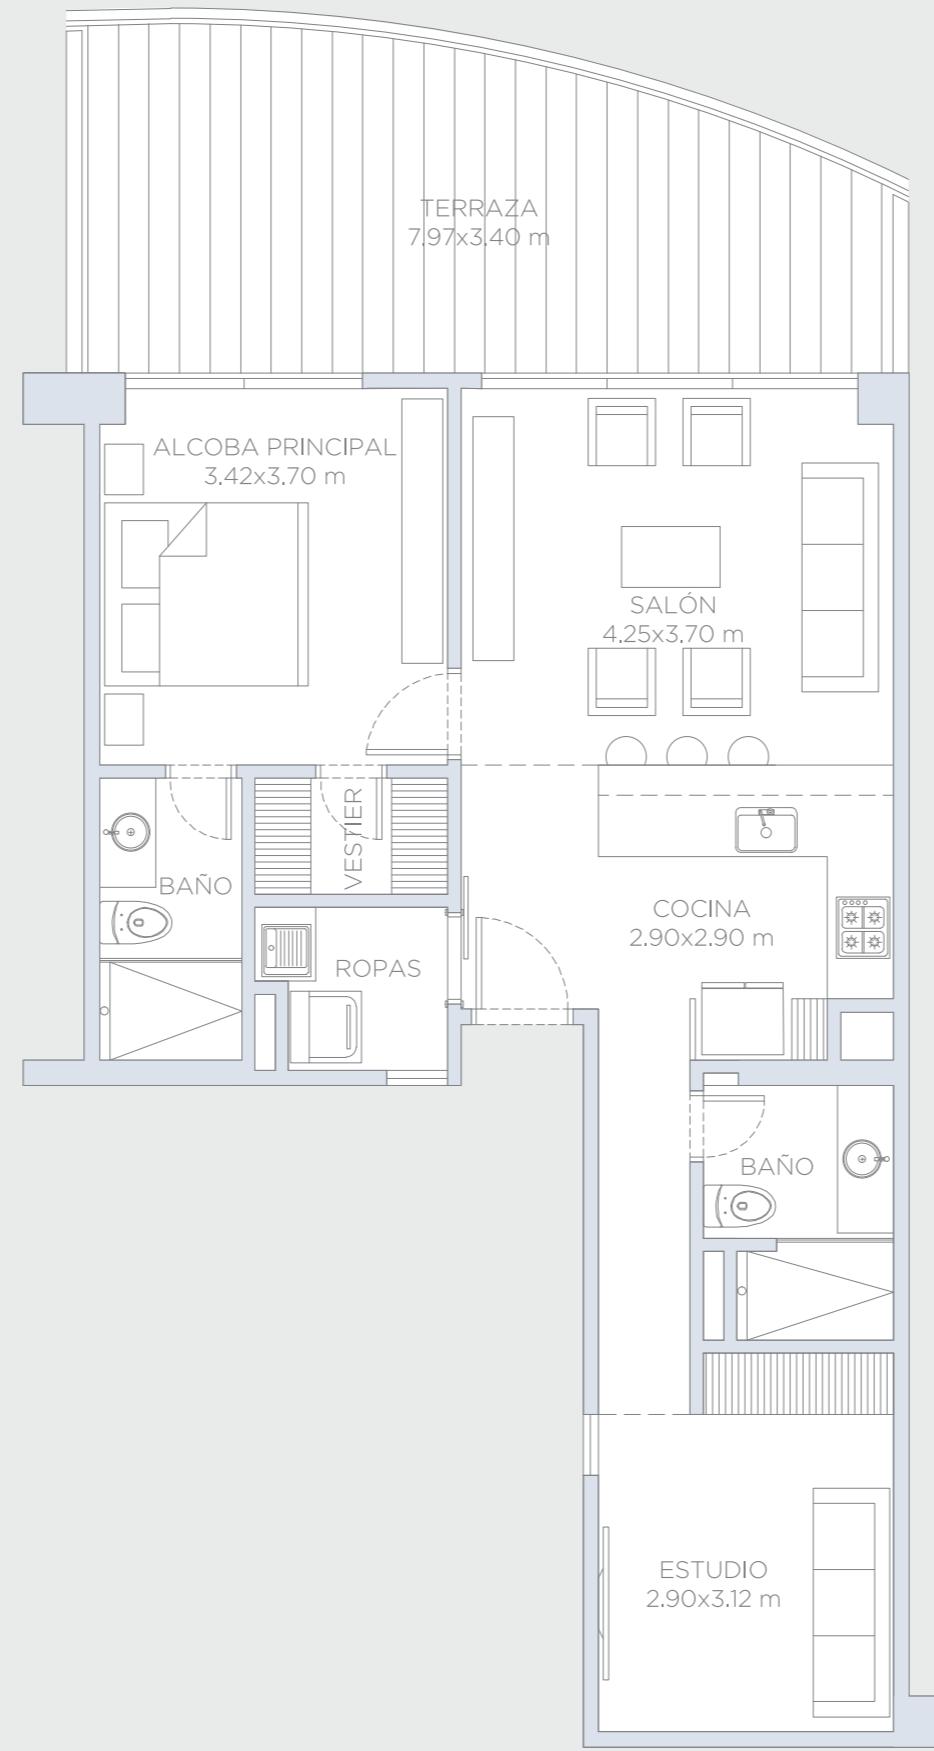


APARTAMENTO 402

Área Interna:	74.0 m ²
Área Terraza:	25.0 m ²
Área Total:	99.0 m ²

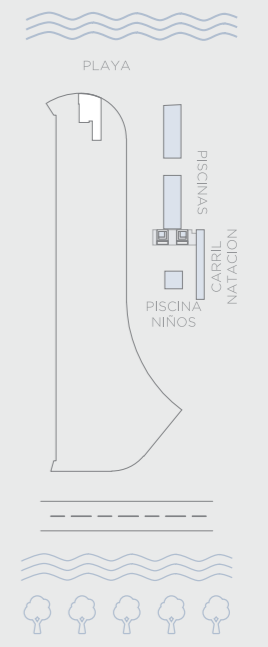


Estas imagenes son representaciones arquitectonicas con fines ilustrativos. Las especificaciones de los inmuebles son las detalladas en los respectivos contratos de promesa de compraventa. El mobiliario mostrado en las imagenes tambien tiene fines ilustrativos, los inmuebles se venden sin ningun mobiliario.

morros ~ kai

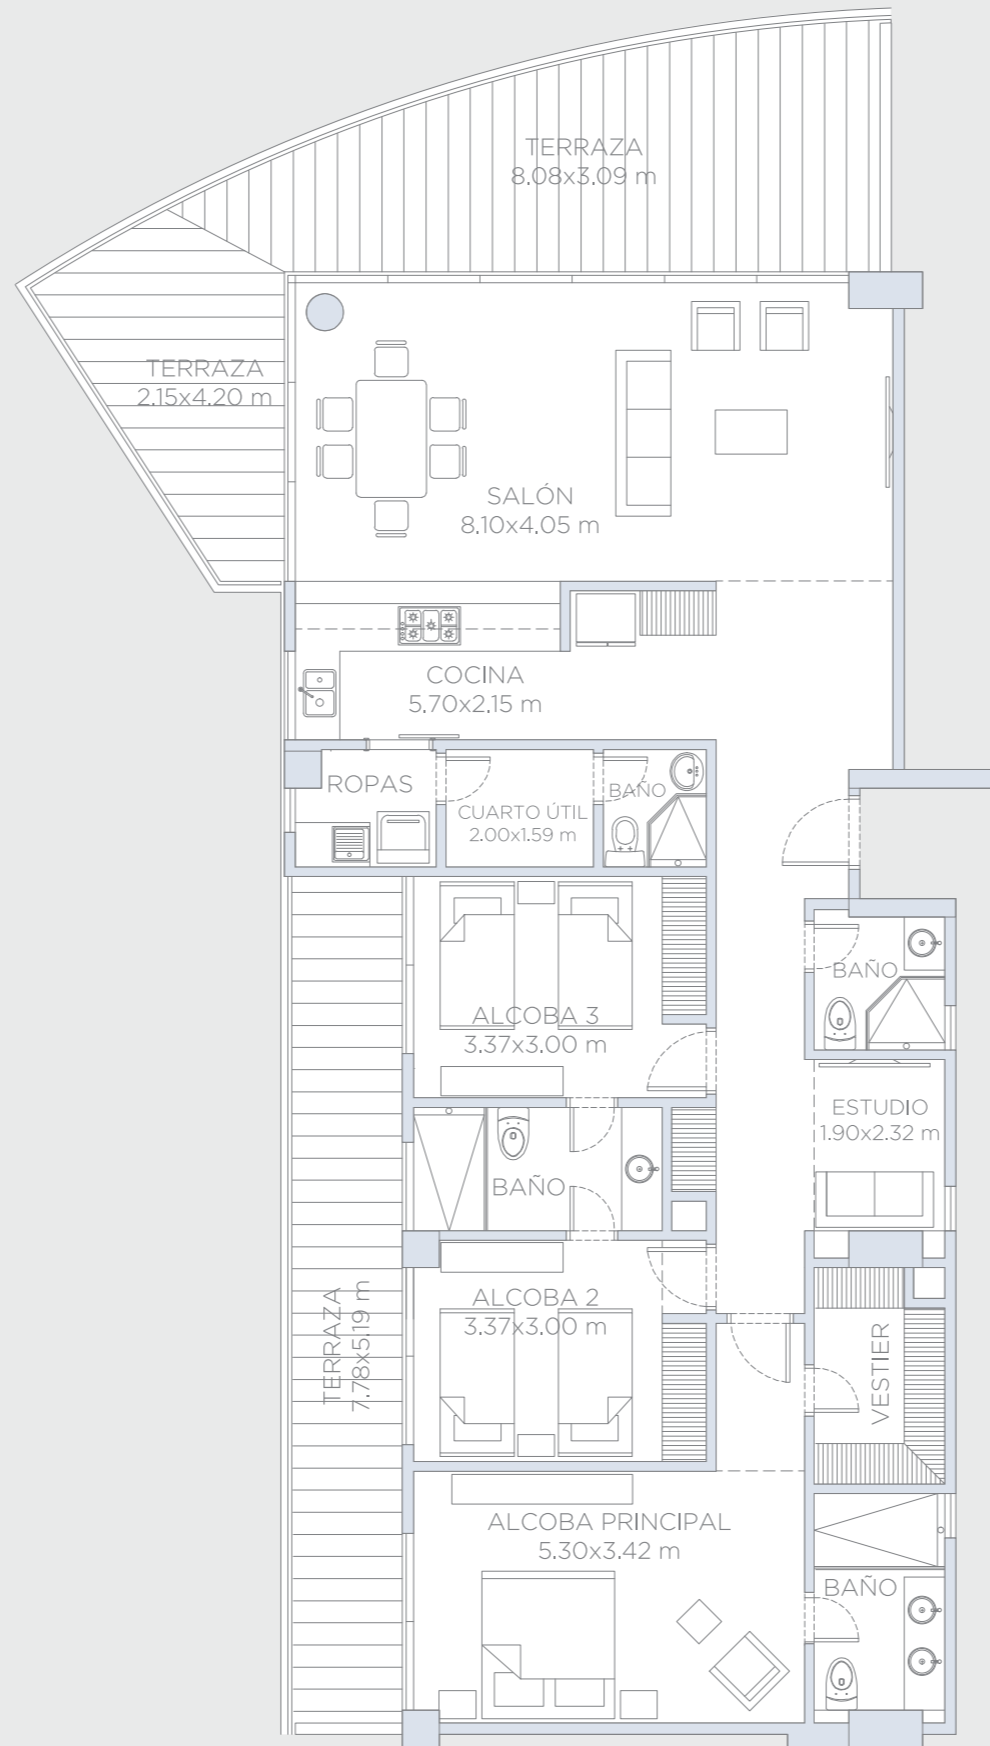


APARTAMENTO 403

Área Interna:	154.0 m ²
Área Terraza:	56.0 m ²
Área Total:	210.0 m ²

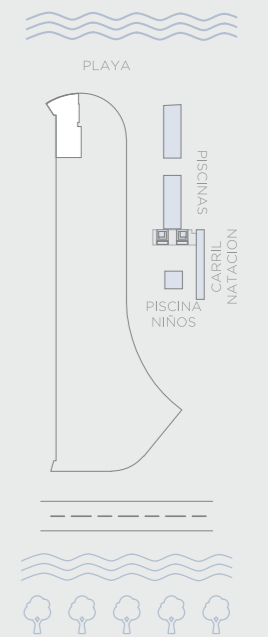


morros ~ kai

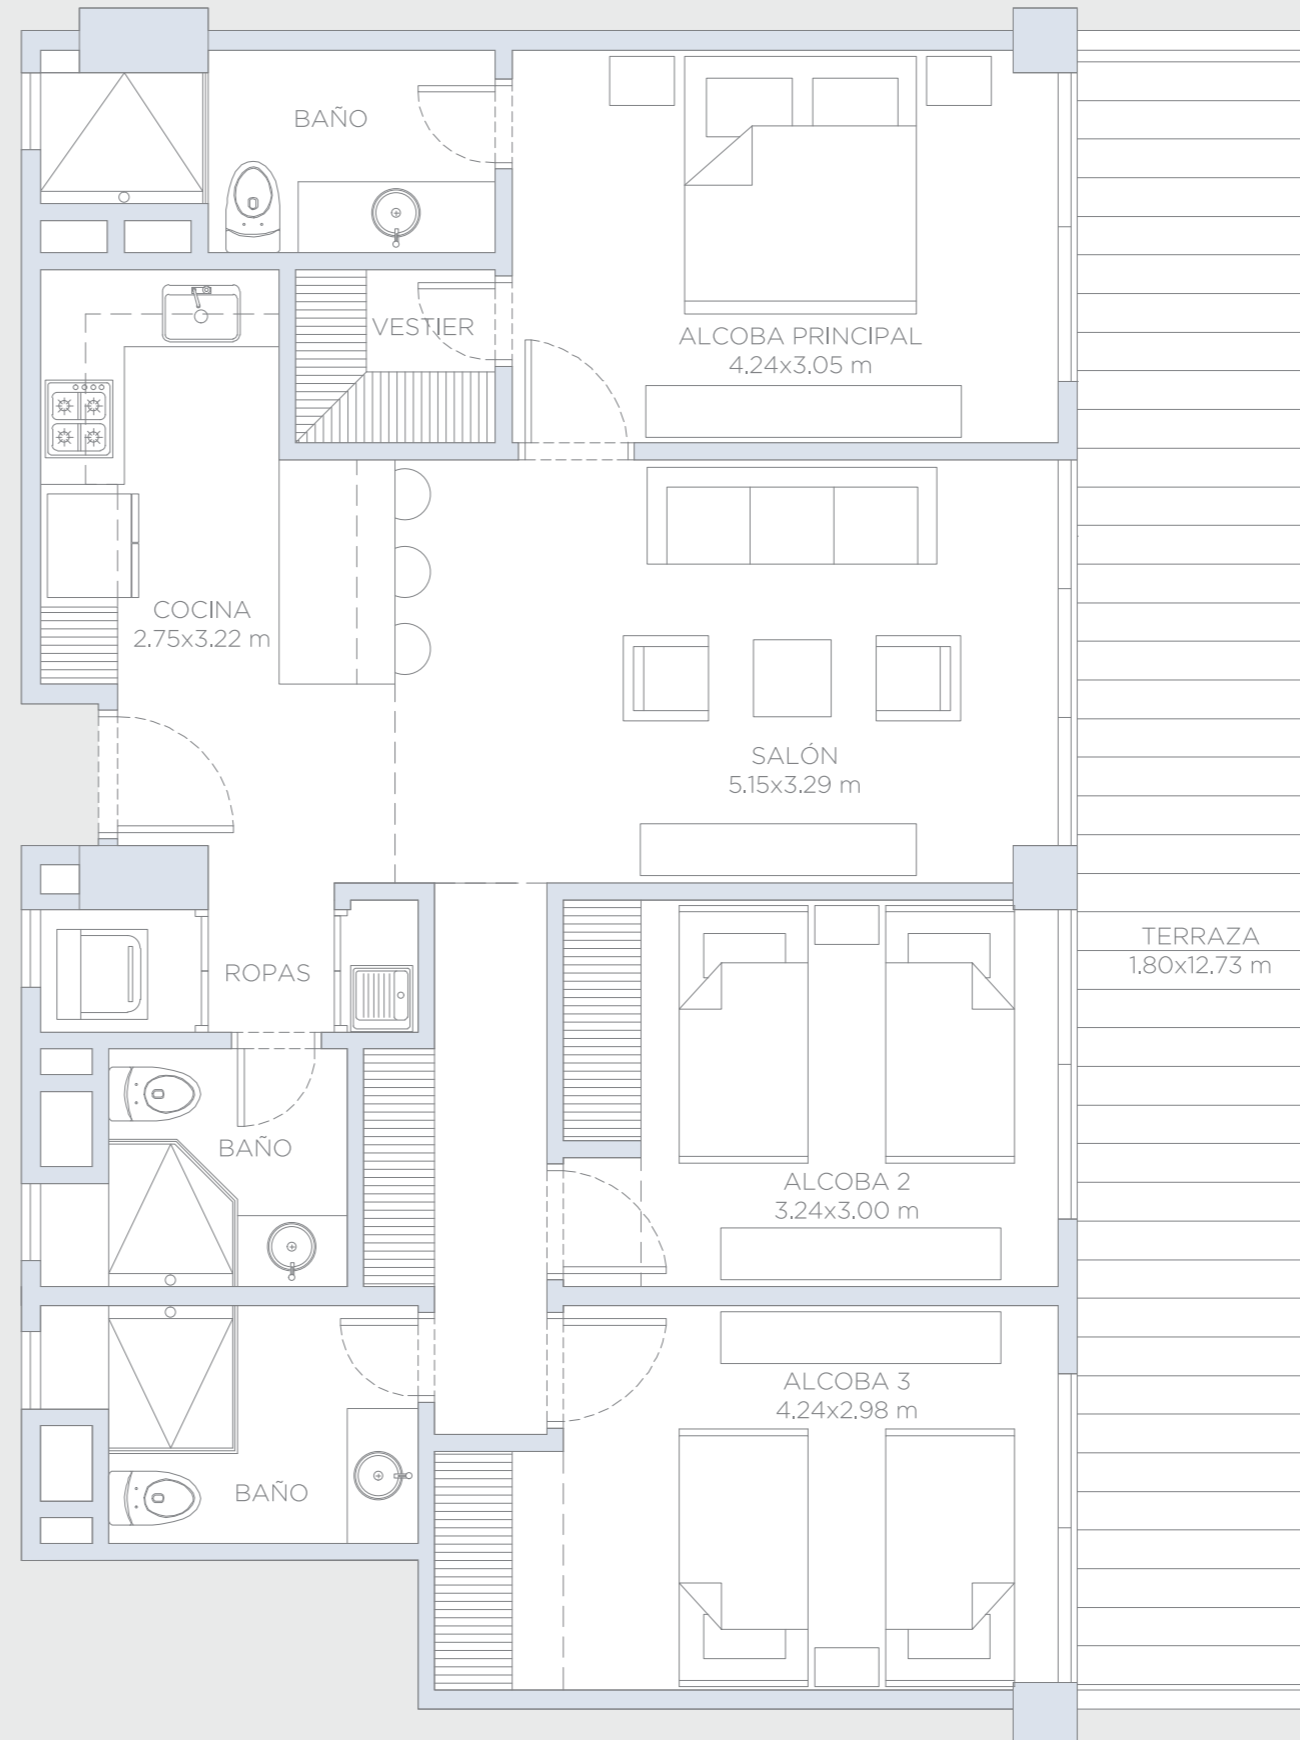


APARTAMENTO 404

Área Interna:	100.5 m ²
Área Terraza:	25.0 m ²
Área Total:	125.5 m ²

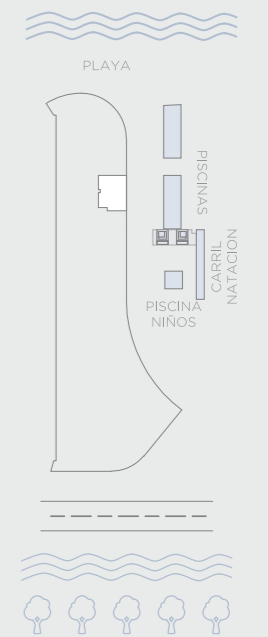


morros ~ kai

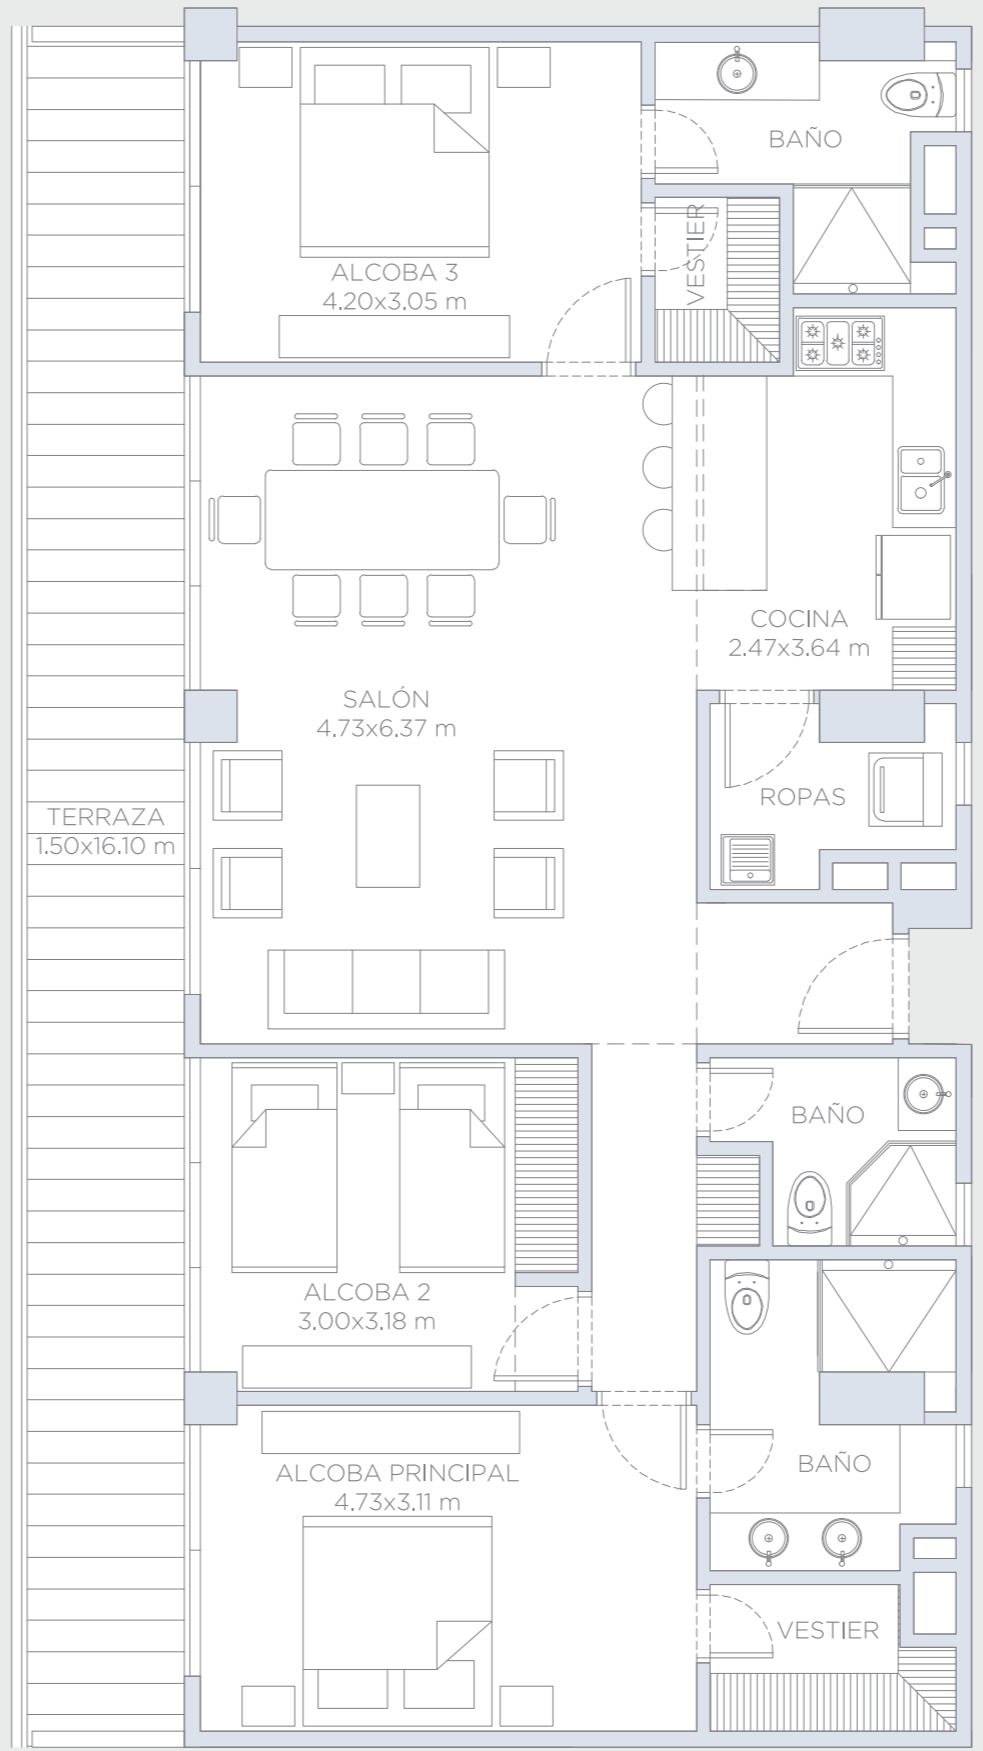


APARTAMENTO 405

Área Interna:	119.25 m ²
Área Terraza:	26.85 m ²
Área Total:	146.10 m ²

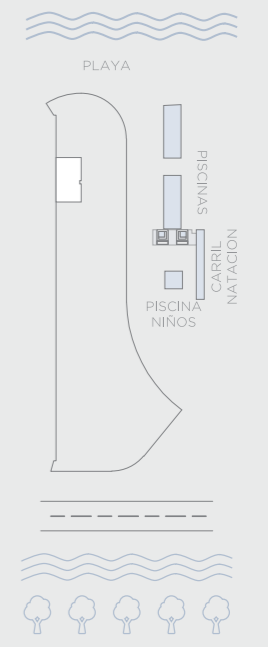


Estas imágenes son representaciones arquitectónicas con fines ilustrativos. Las especificaciones de los inmuebles son las detalladas en los respectivos contratos de promesa de compraventa. El mobiliario mostrado en las imágenes también tiene fines ilustrativos, los inmuebles se venden sin ningún mobiliario.

morros ~ kai

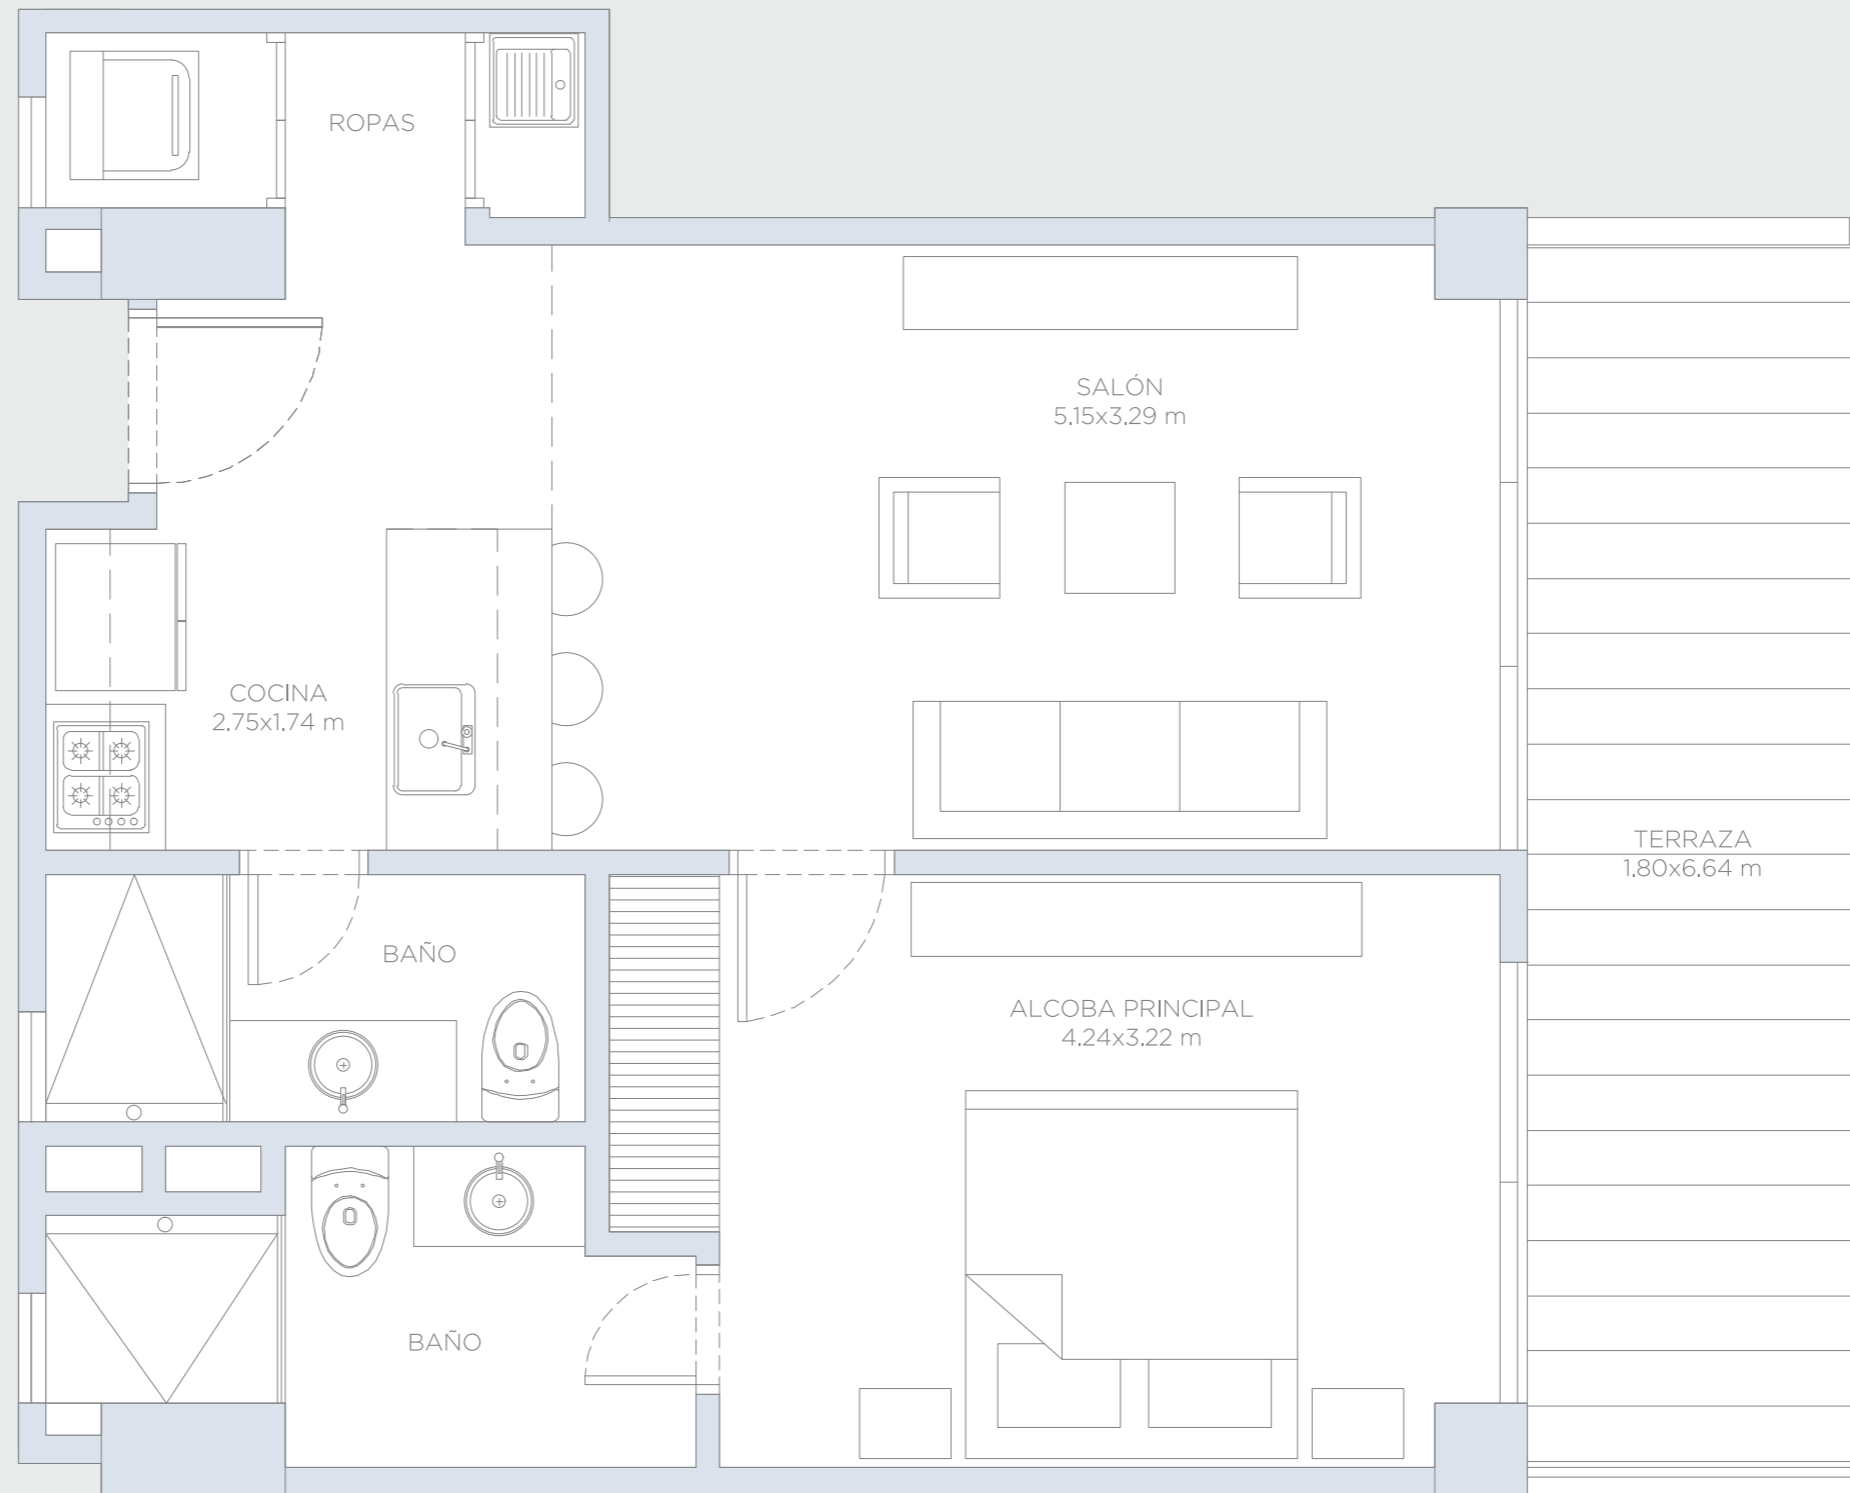


APARTAMENTO 406

Área Interna:	58.5 m ²
Área Terraza:	13.5 m ²
Área Total:	72.0 m ²

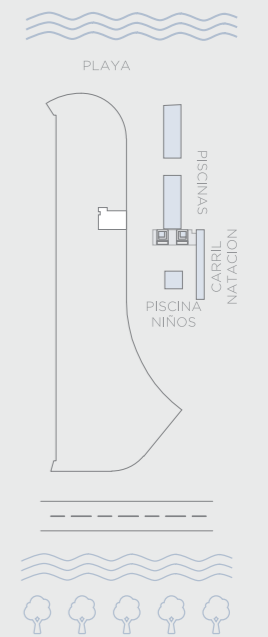


morros ~ kai

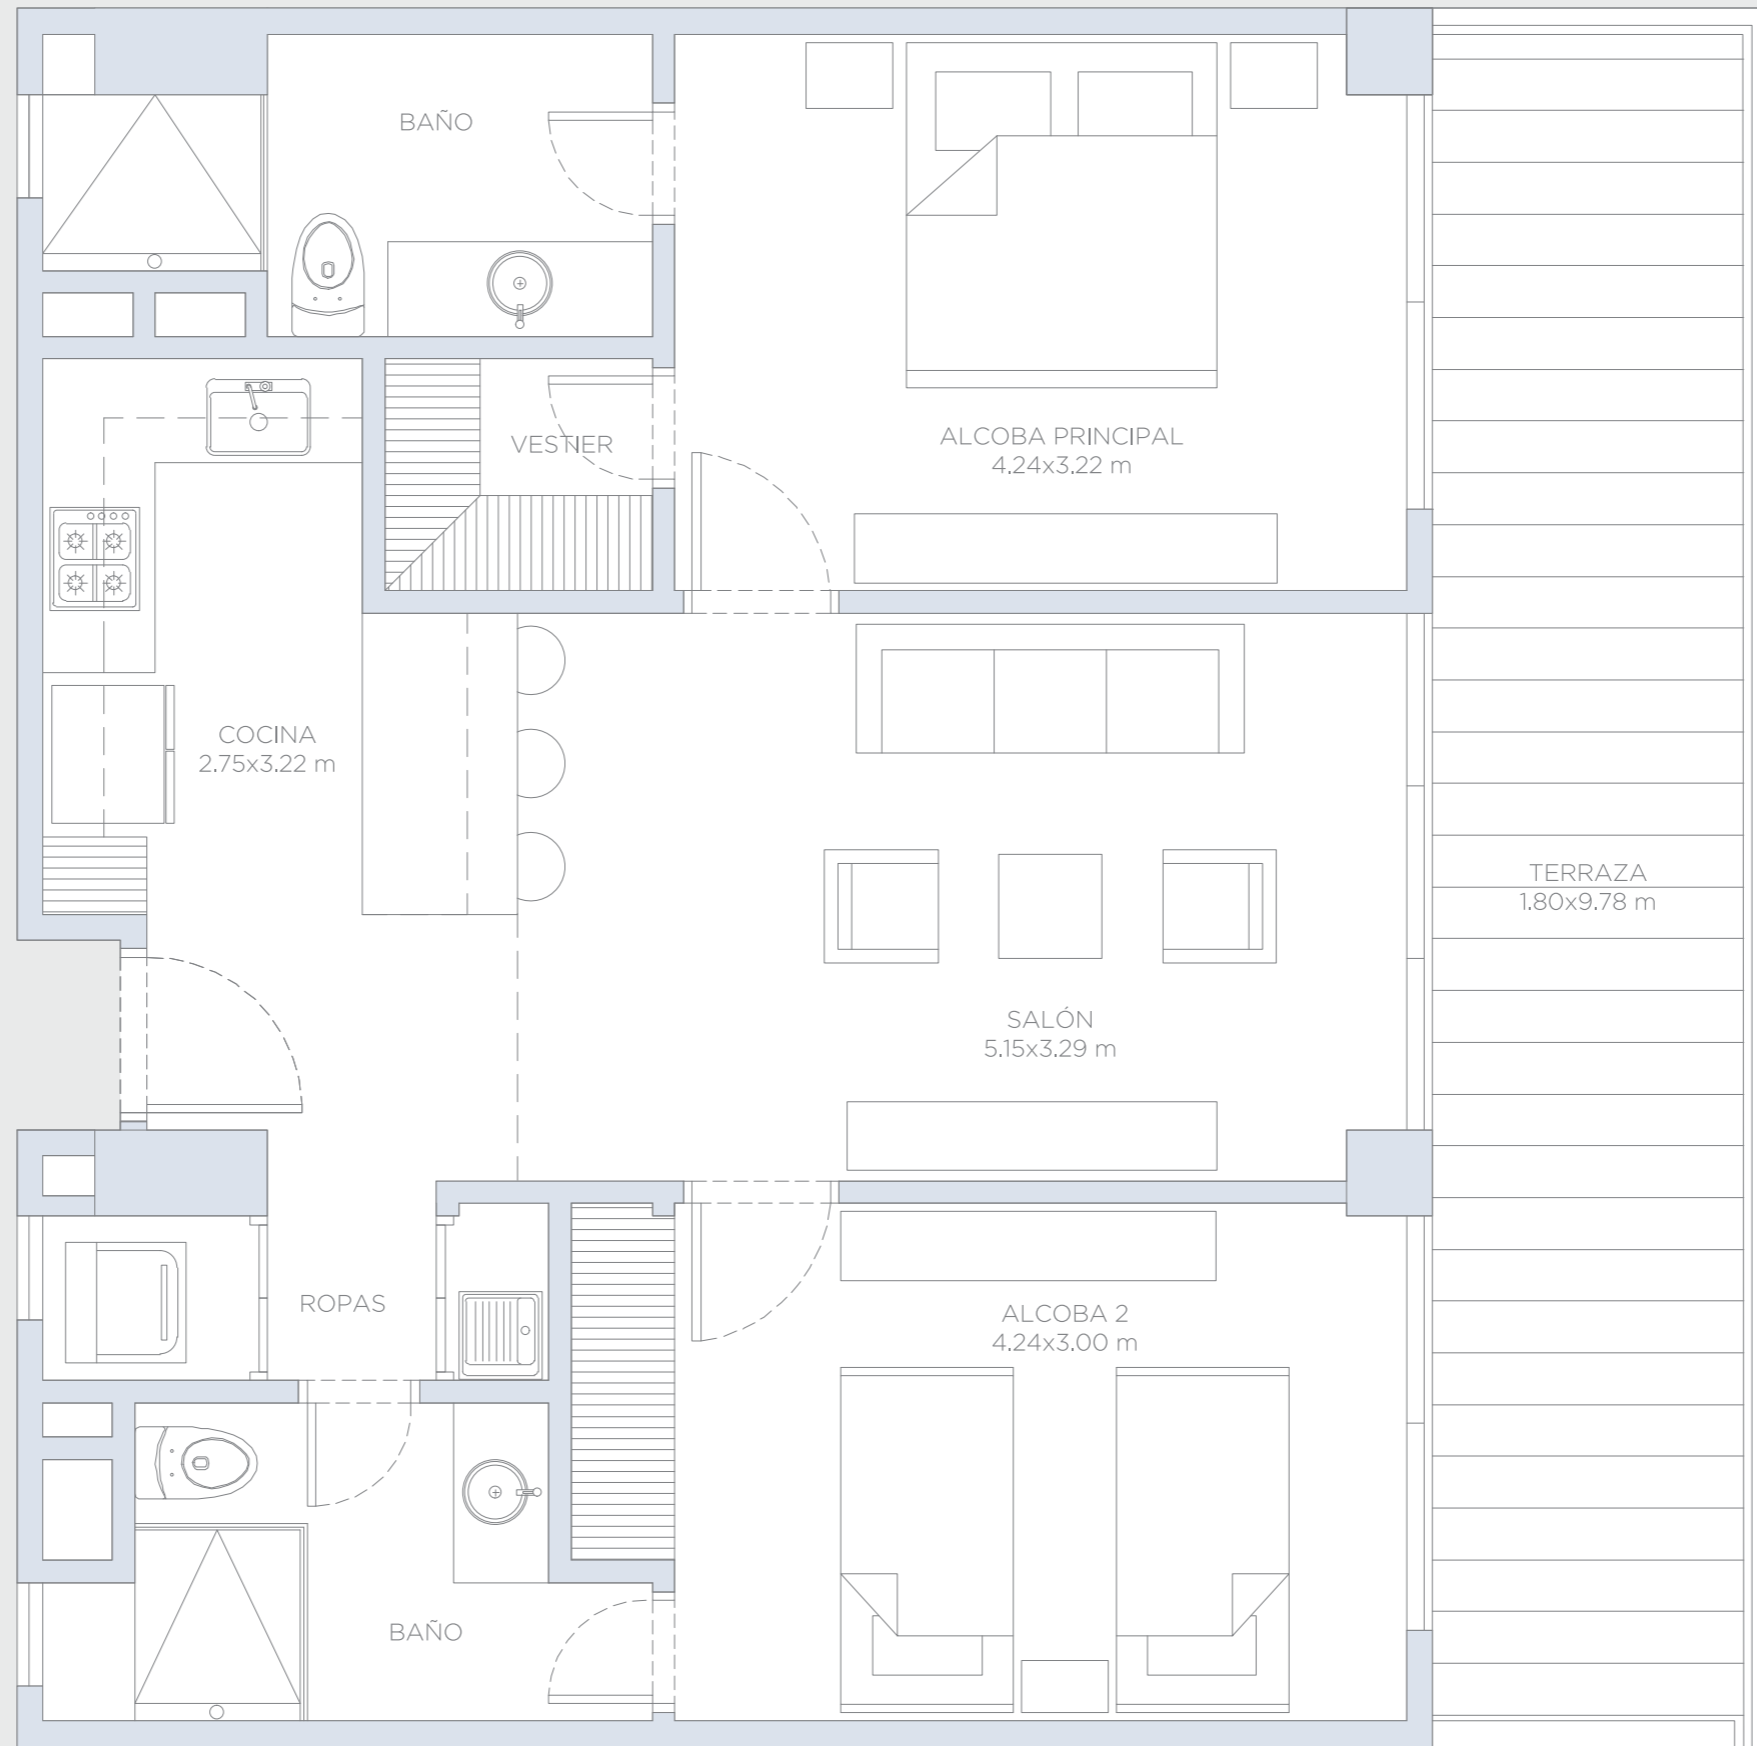

APARTAMENTO 408



Área Interna:	80.5 m ²
Área Terraza:	19.5 m ²
Área Total:	100.0 m ²

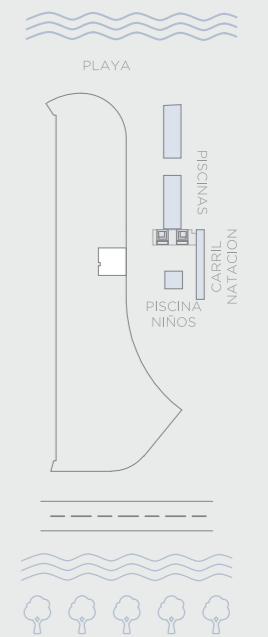

morros ~ kai


APARTAMENTO 409

Área Interna:	73.5 m ²
Área Terraza:	16.5 m ²
Área Total:	90.0 m ²

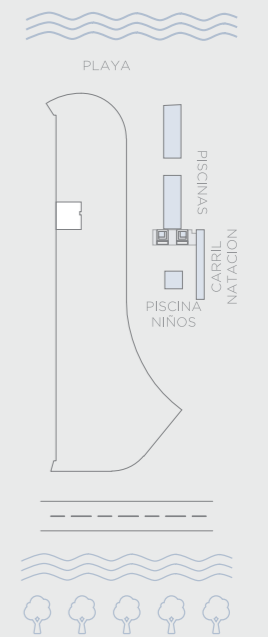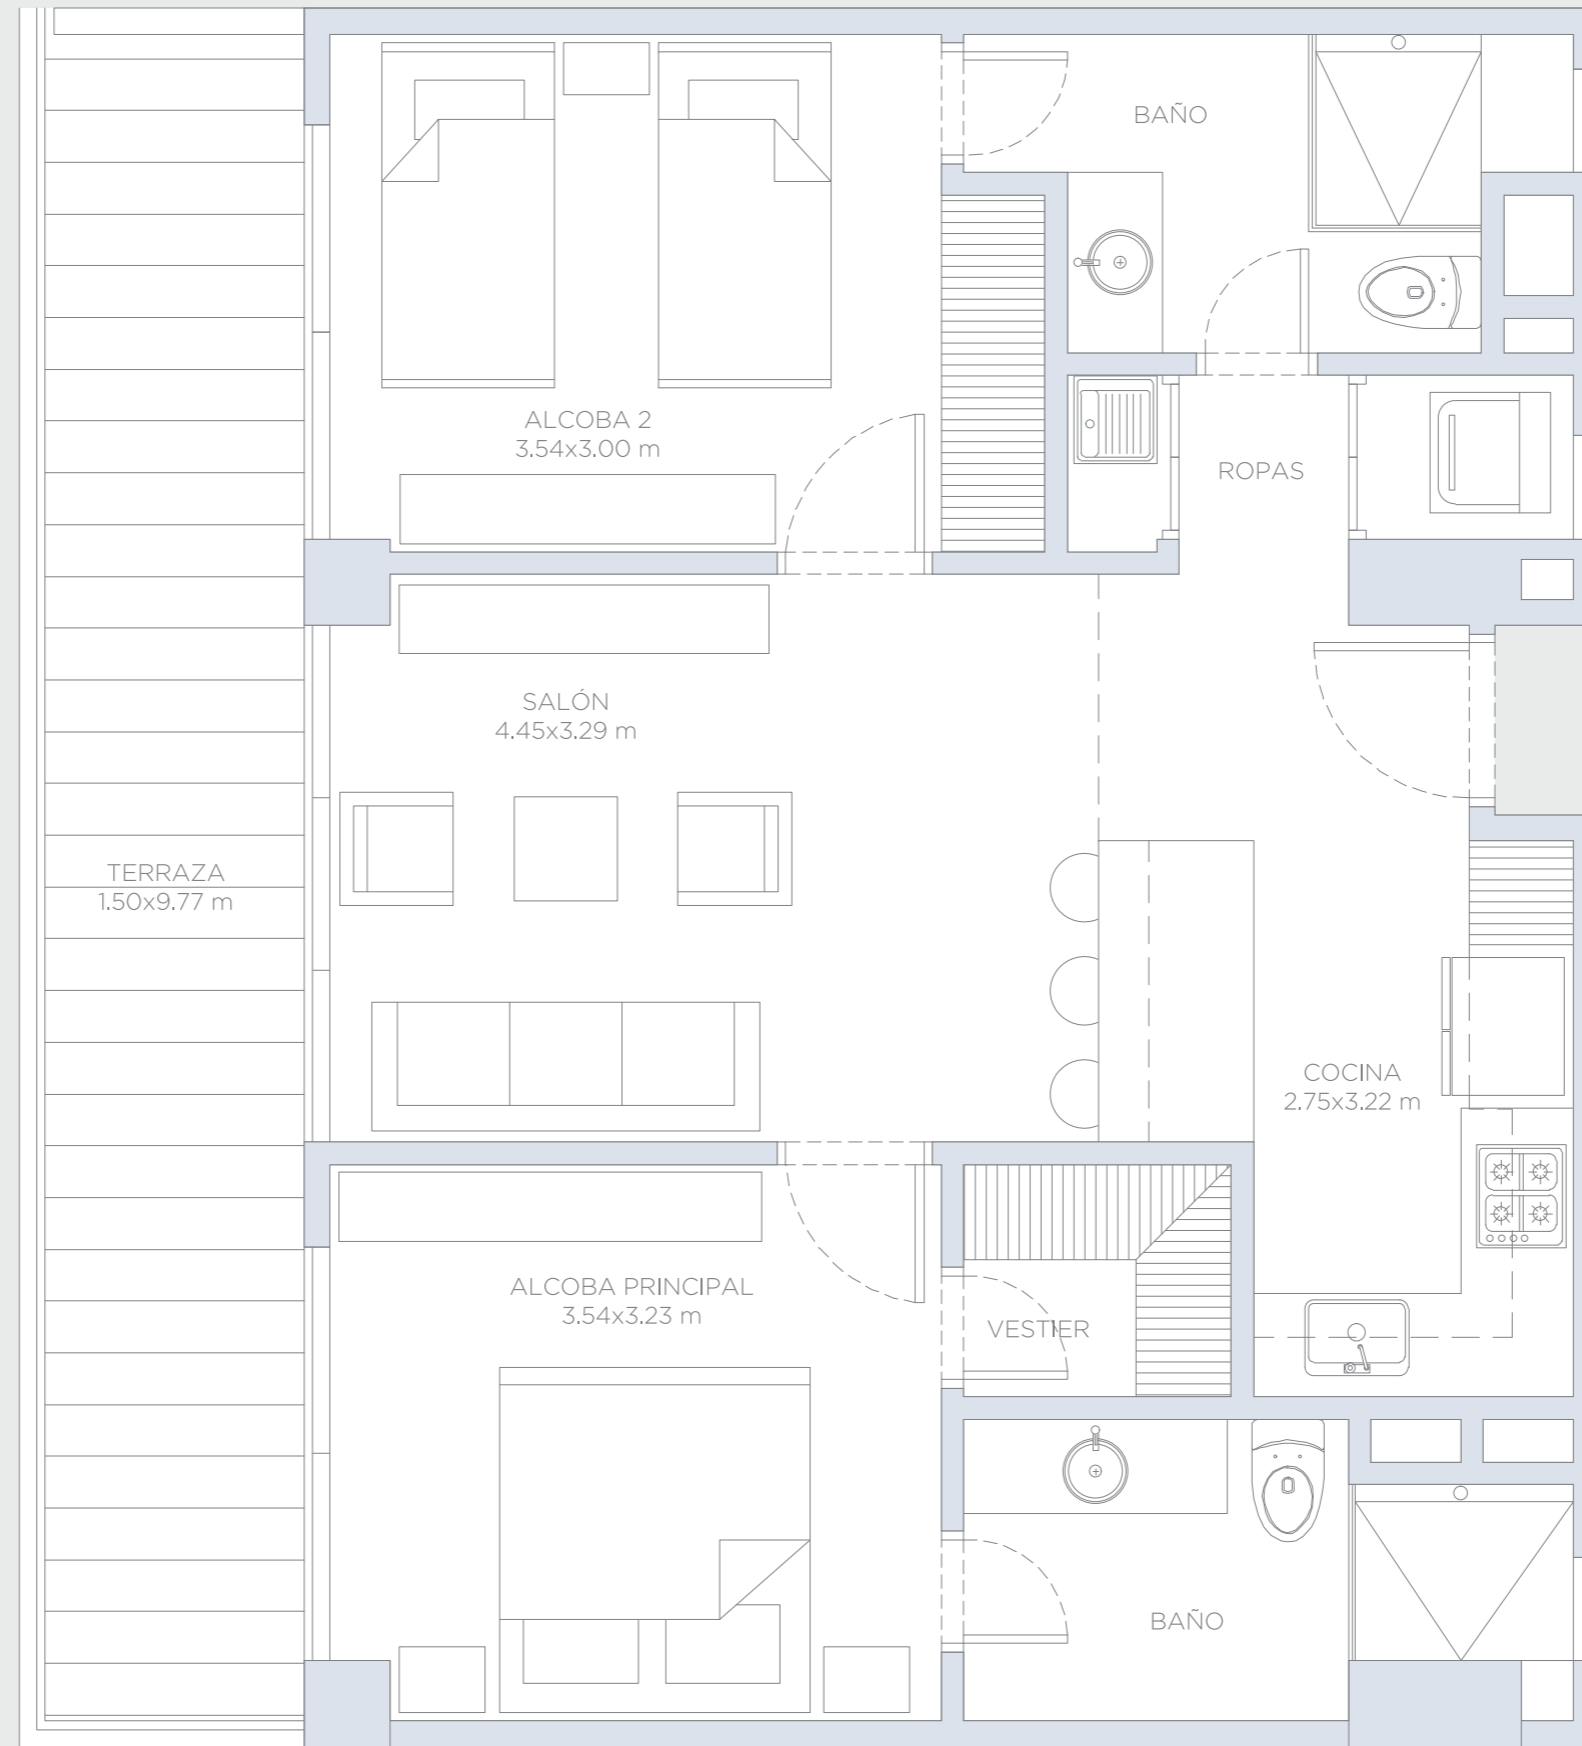


Estas imagenes son representaciones arquitectonicas con fines ilustrativos. Las especificaciones de los inmuebles son las detalladas en los respectivos contratos de promesa de compraventa. El mobiliario mostrado en las imagenes tambien tiene fines ilustrativos, los inmuebles se venden sin ningun mobiliario.

morros ~ kai

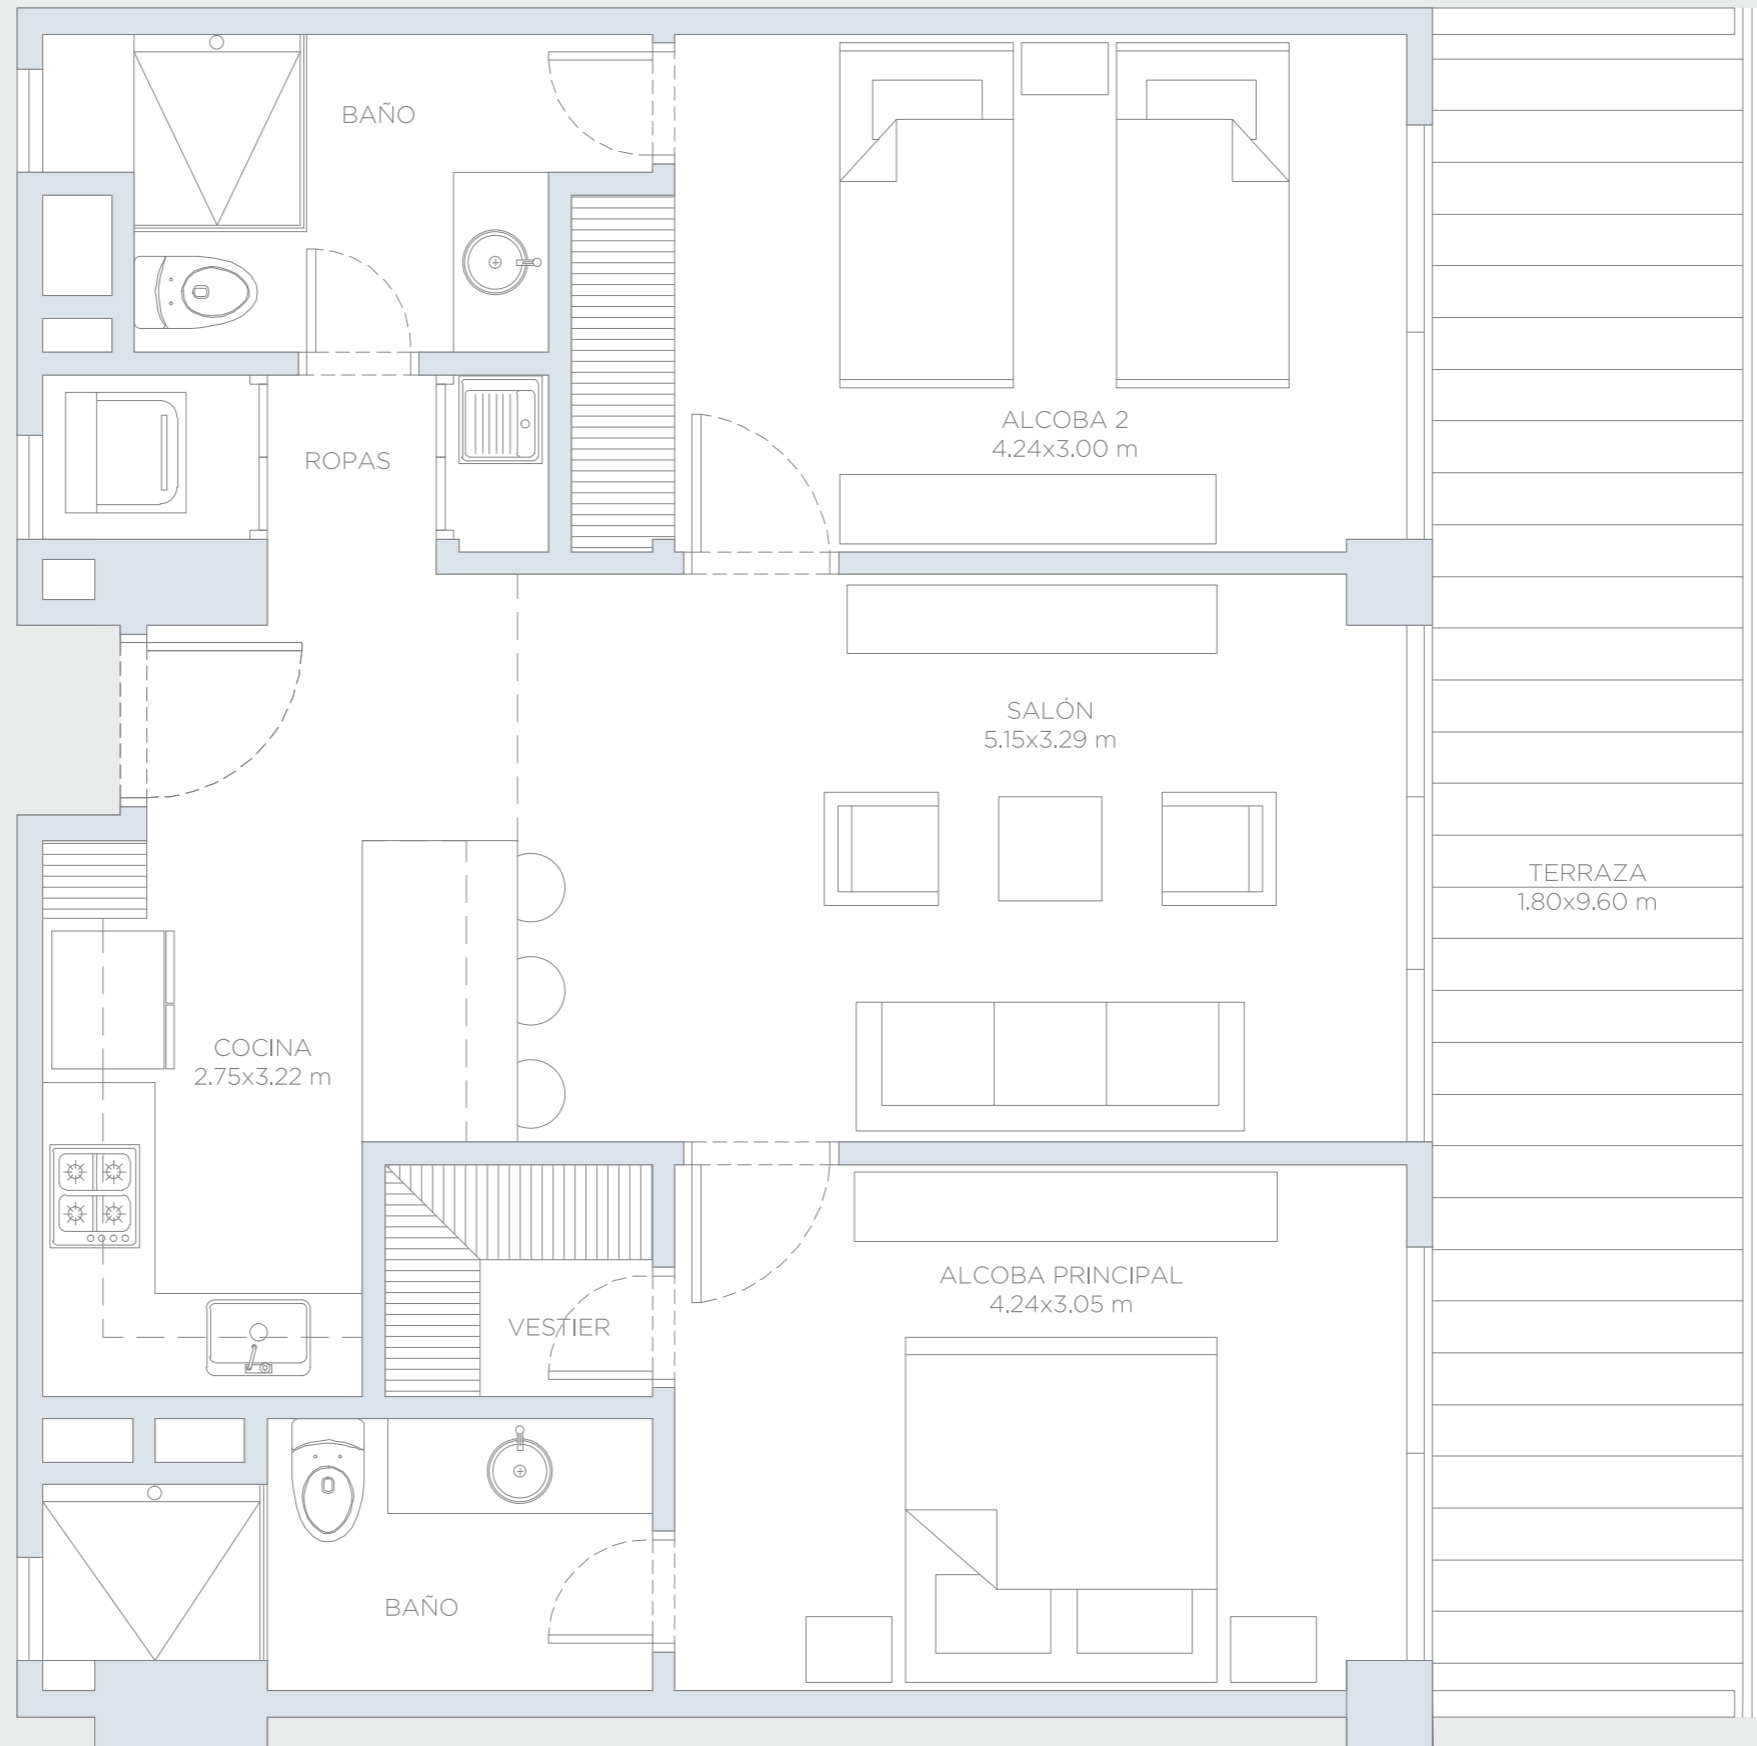



APARTAMENTO 410

Área Interna:	78.25 m ²
Área Terraza:	19.00 m ²
Área Total:	97.25 m ²

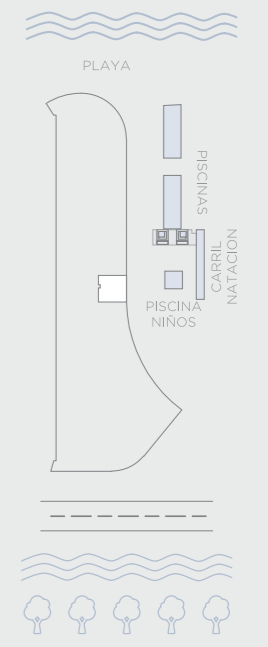

Estas imágenes son representaciones arquitectónicas con fines ilustrativos. Las especificaciones de los inmuebles son las detalladas en los respectivos contratos de promesa de compraventa. El mobiliario mostrado en las imágenes también tiene fines ilustrativos, los inmuebles se venden sin ningún mobiliario.

morros ~ kai

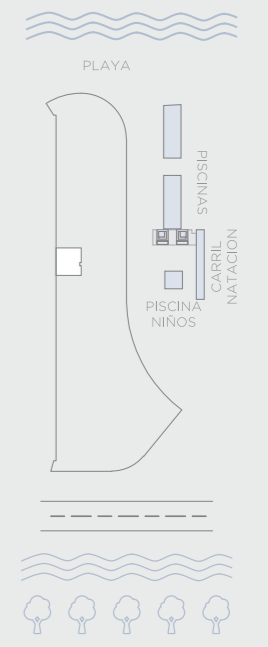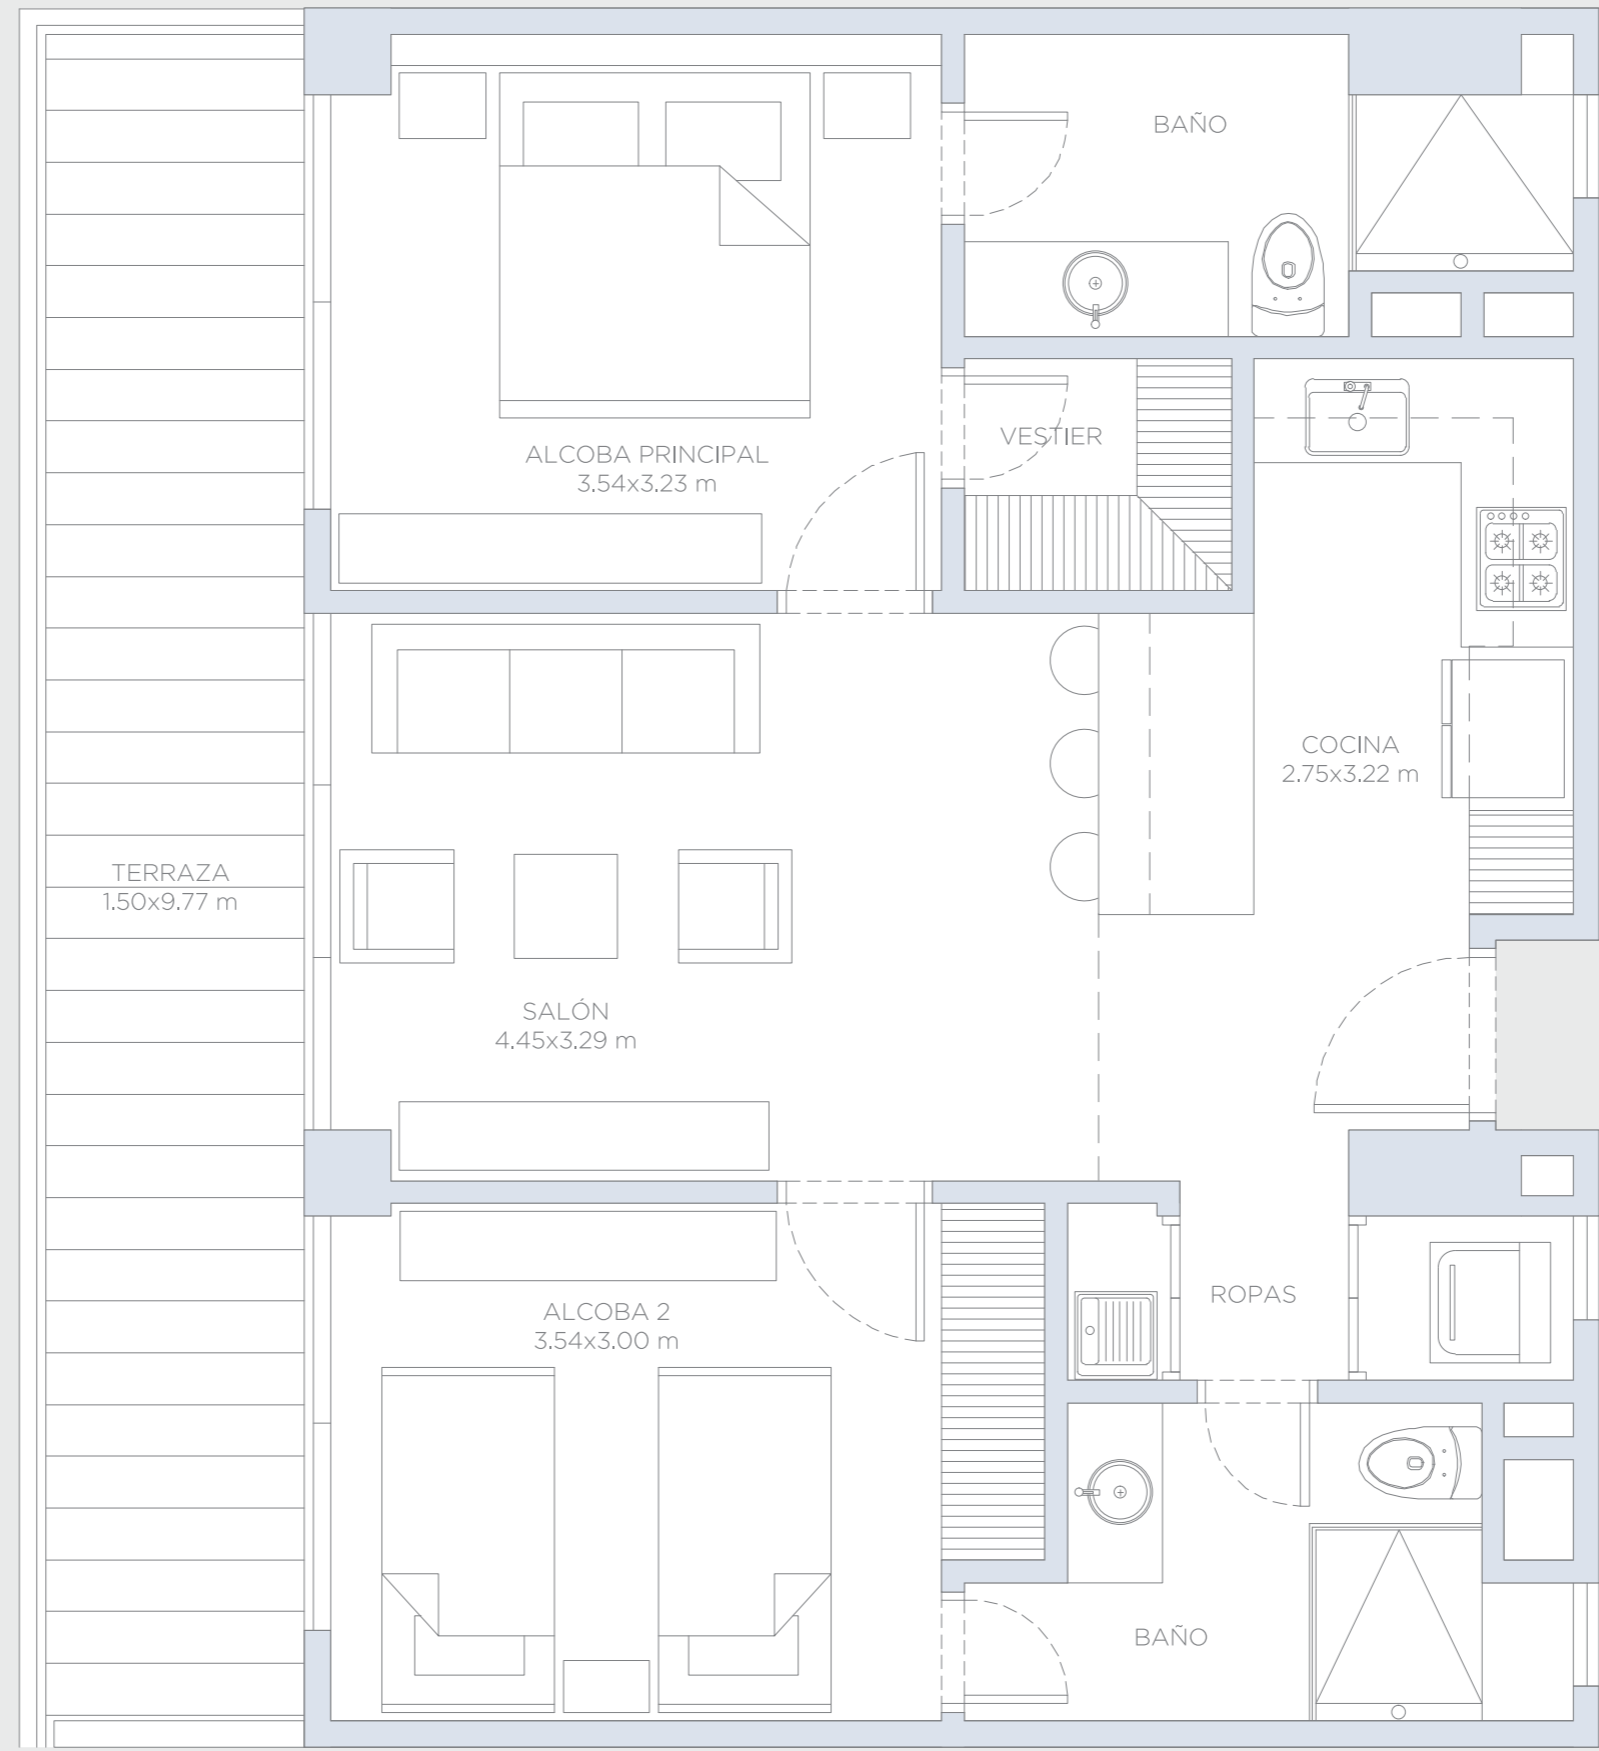


APARTAMENTO 411

Área Interna:	73.5 m ²
Área Terraza:	16.5 m ²
Área Total:	90.0 m ²


Estas imágenes son representaciones arquitectónicas con fines ilustrativos. Las especificaciones de los inmuebles son las detalladas en los respectivos contratos de promesa de compraventa. El mobiliario mostrado en las imágenes también tiene fines ilustrativos, los inmuebles se venden sin ningún mobiliario.

morros ~ kai

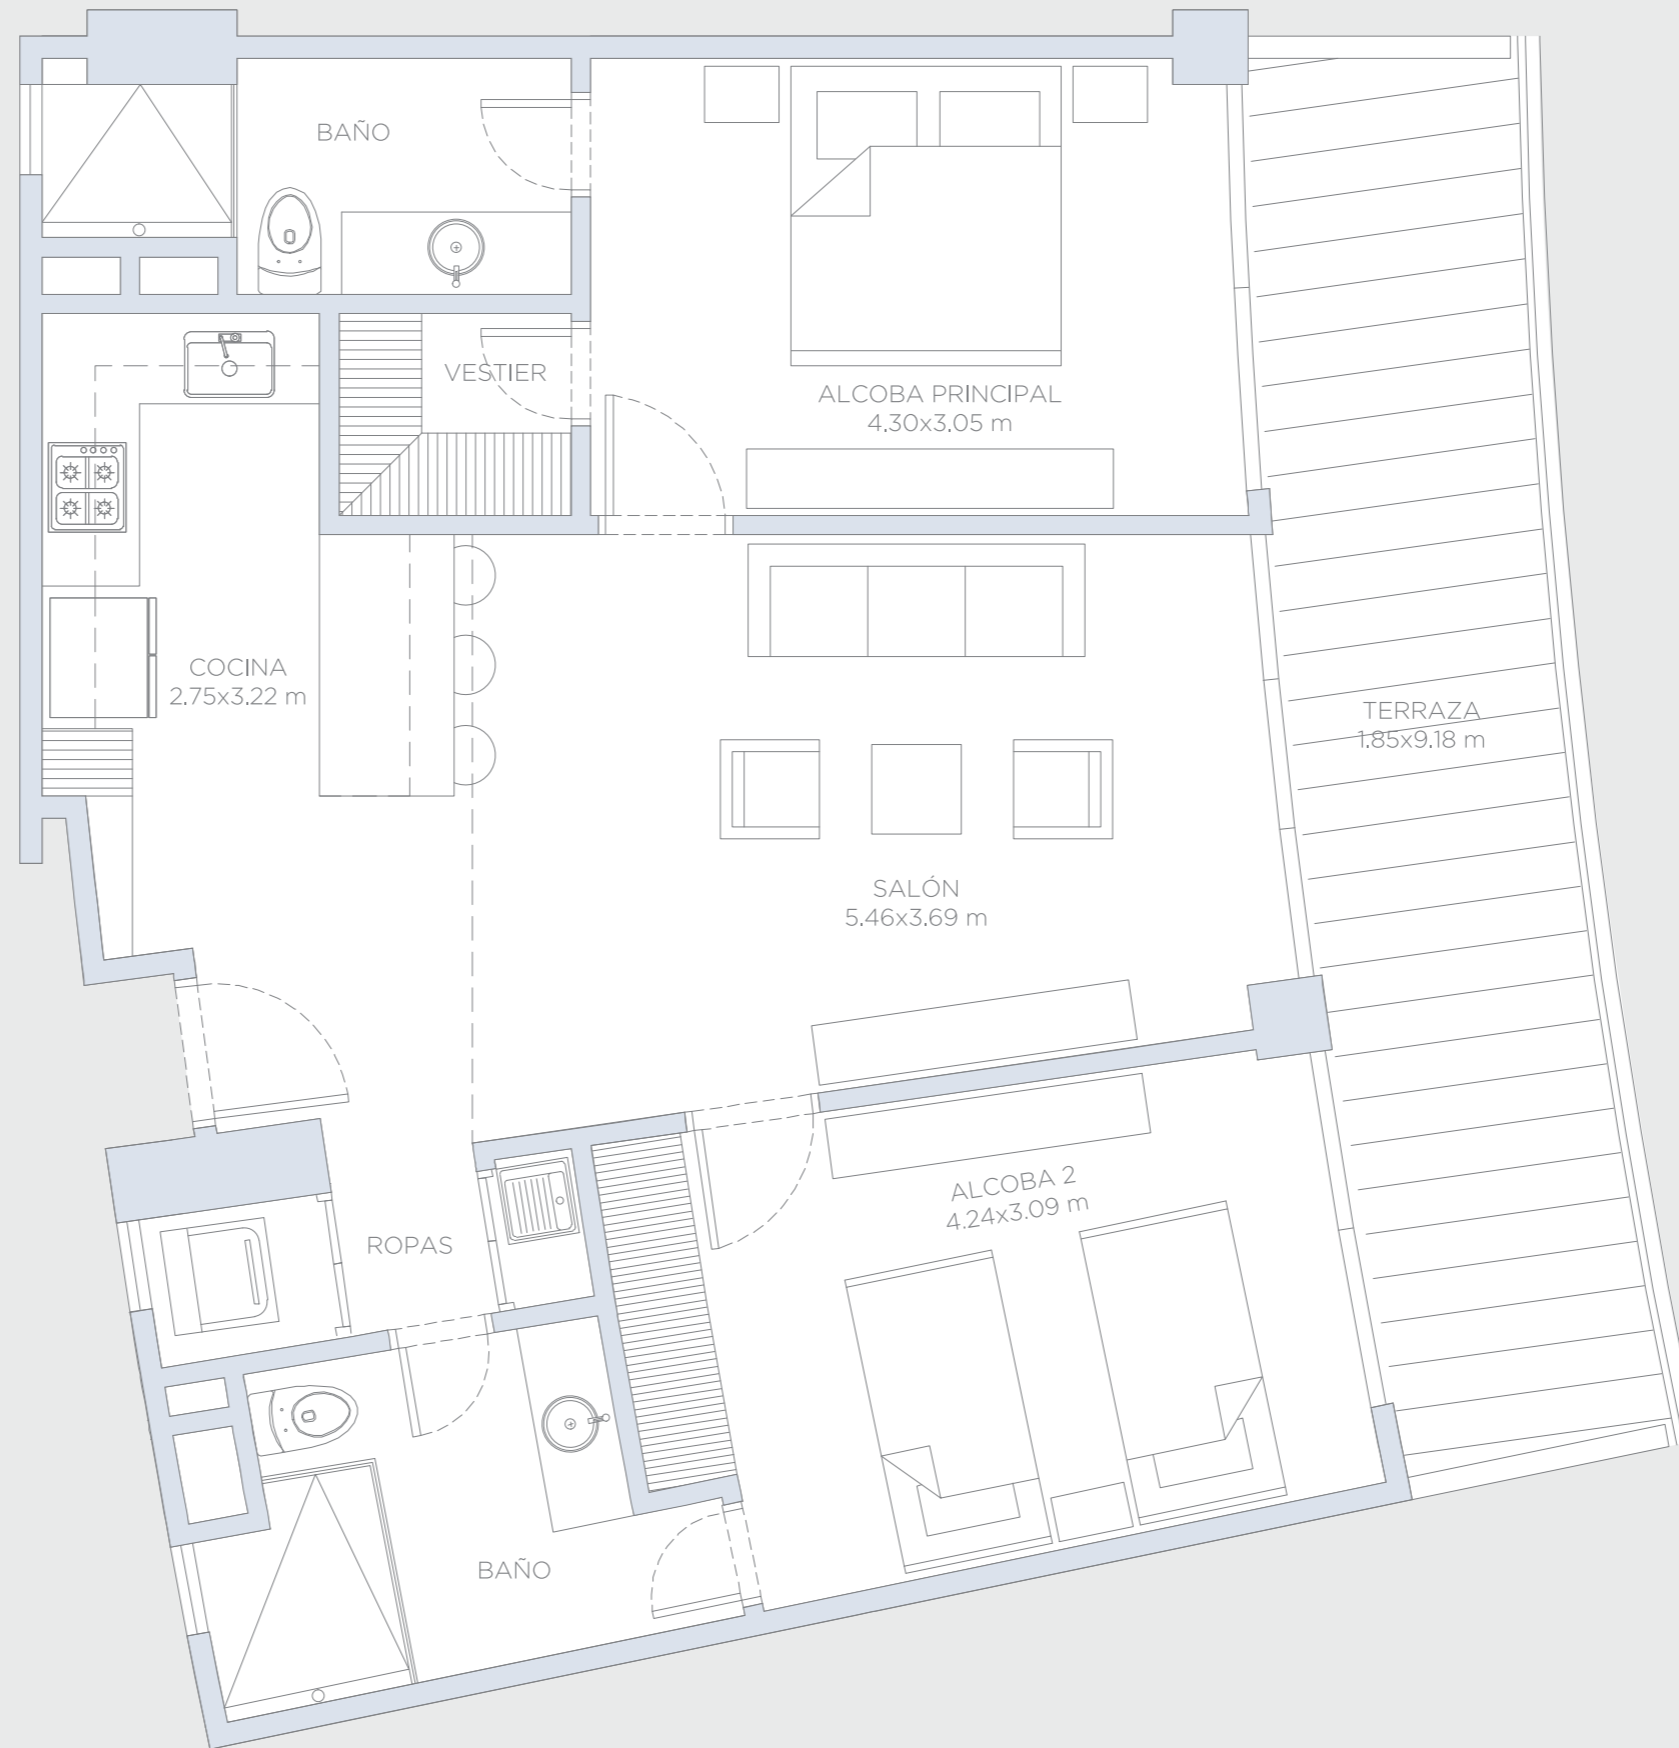

APARTAMENTO 412



Área Interna:	85.5 m ²
Área Terraza:	18.5 m ²
Área Total:	104.0 m ²

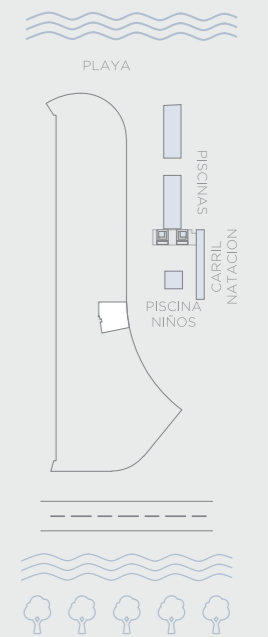

morros ~ kai

APARTAMENTO 413

Área Interna:	71.4 m ²
Área Terraza:	16.1 m ²
Área Total:	87.5 m ²

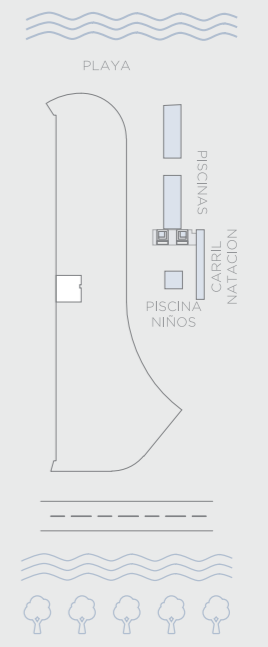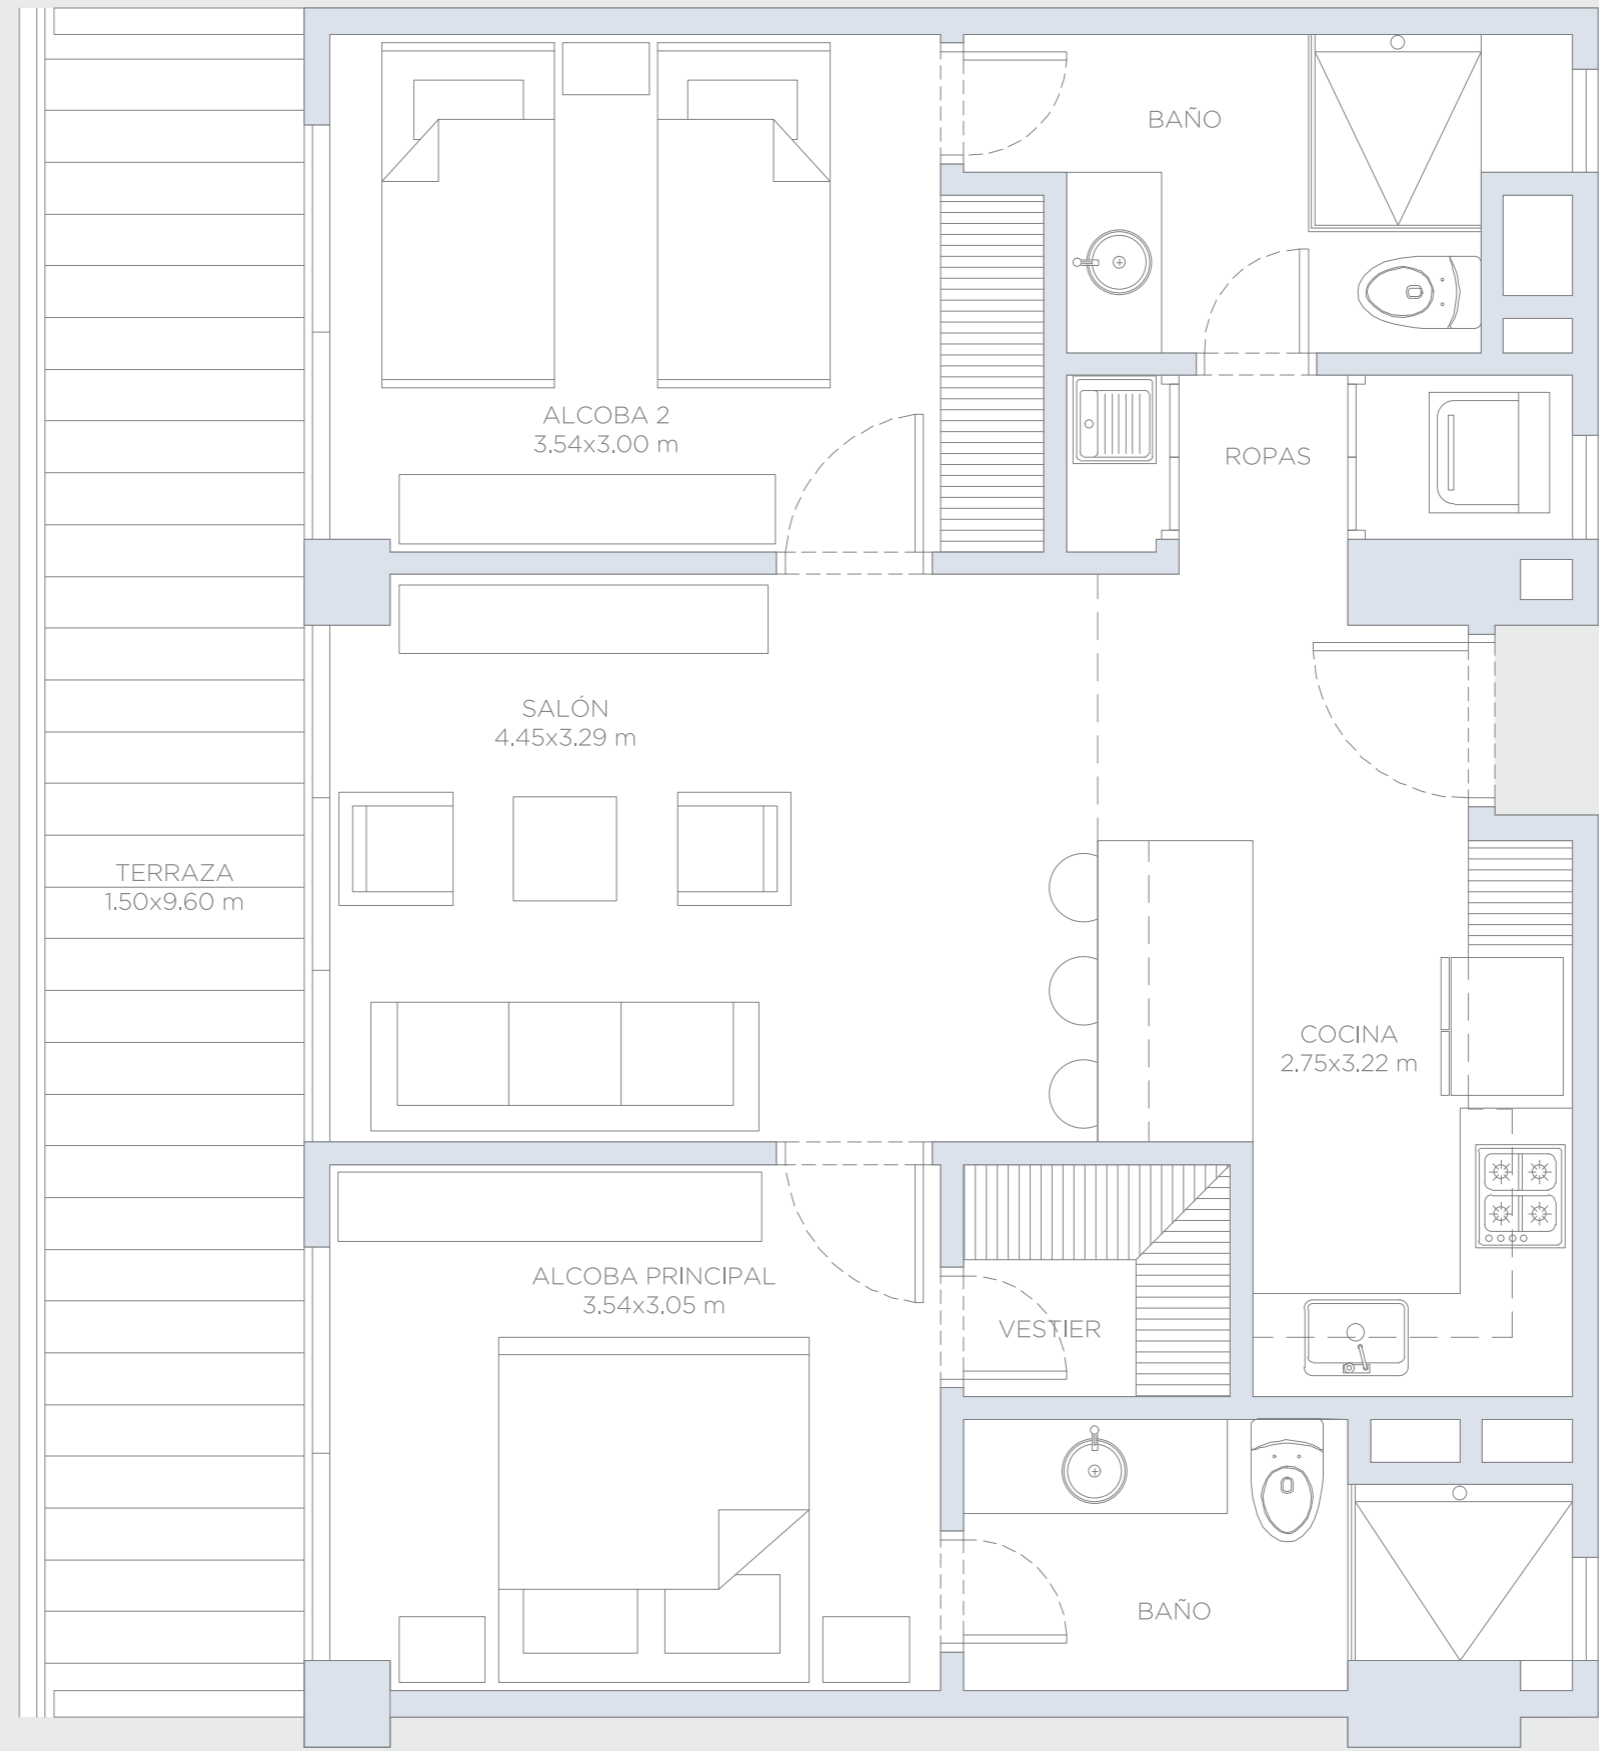


Estas imágenes son representaciones arquitectónicas con fines ilustrativos. Las especificaciones de los inmuebles son las detalladas en los respectivos contratos de promesa de compraventa. El mobiliario mostrado en las imágenes también tiene fines ilustrativos, los inmuebles se venden sin ningún mobiliario.

morros ~ kai





APARTAMENTO 414

Área Interna:	84.5 m ²
Área Terraza:	18.5 m ²
Área Total:	103.0 m ²

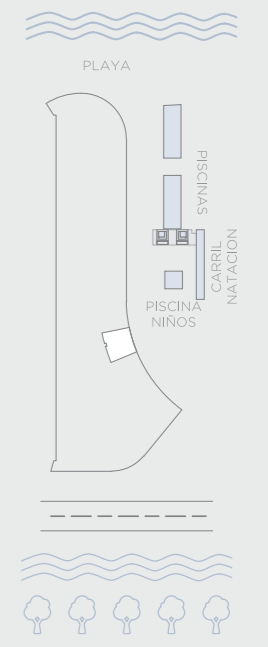

Estas imagenes son representaciones arquitectonicas con fines ilustrativos. Las especificaciones de los inmuebles son las detalladas en los respectivos contratos de promesa de compraventa. El mobiliario mostrado en las imagenes tambien tiene fines ilustrativos, los inmuebles se venden sin ningun mobiliario.

morros ~ kai

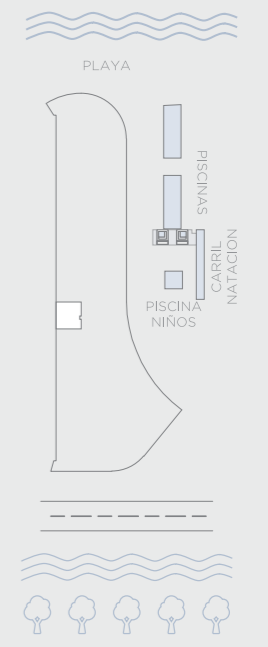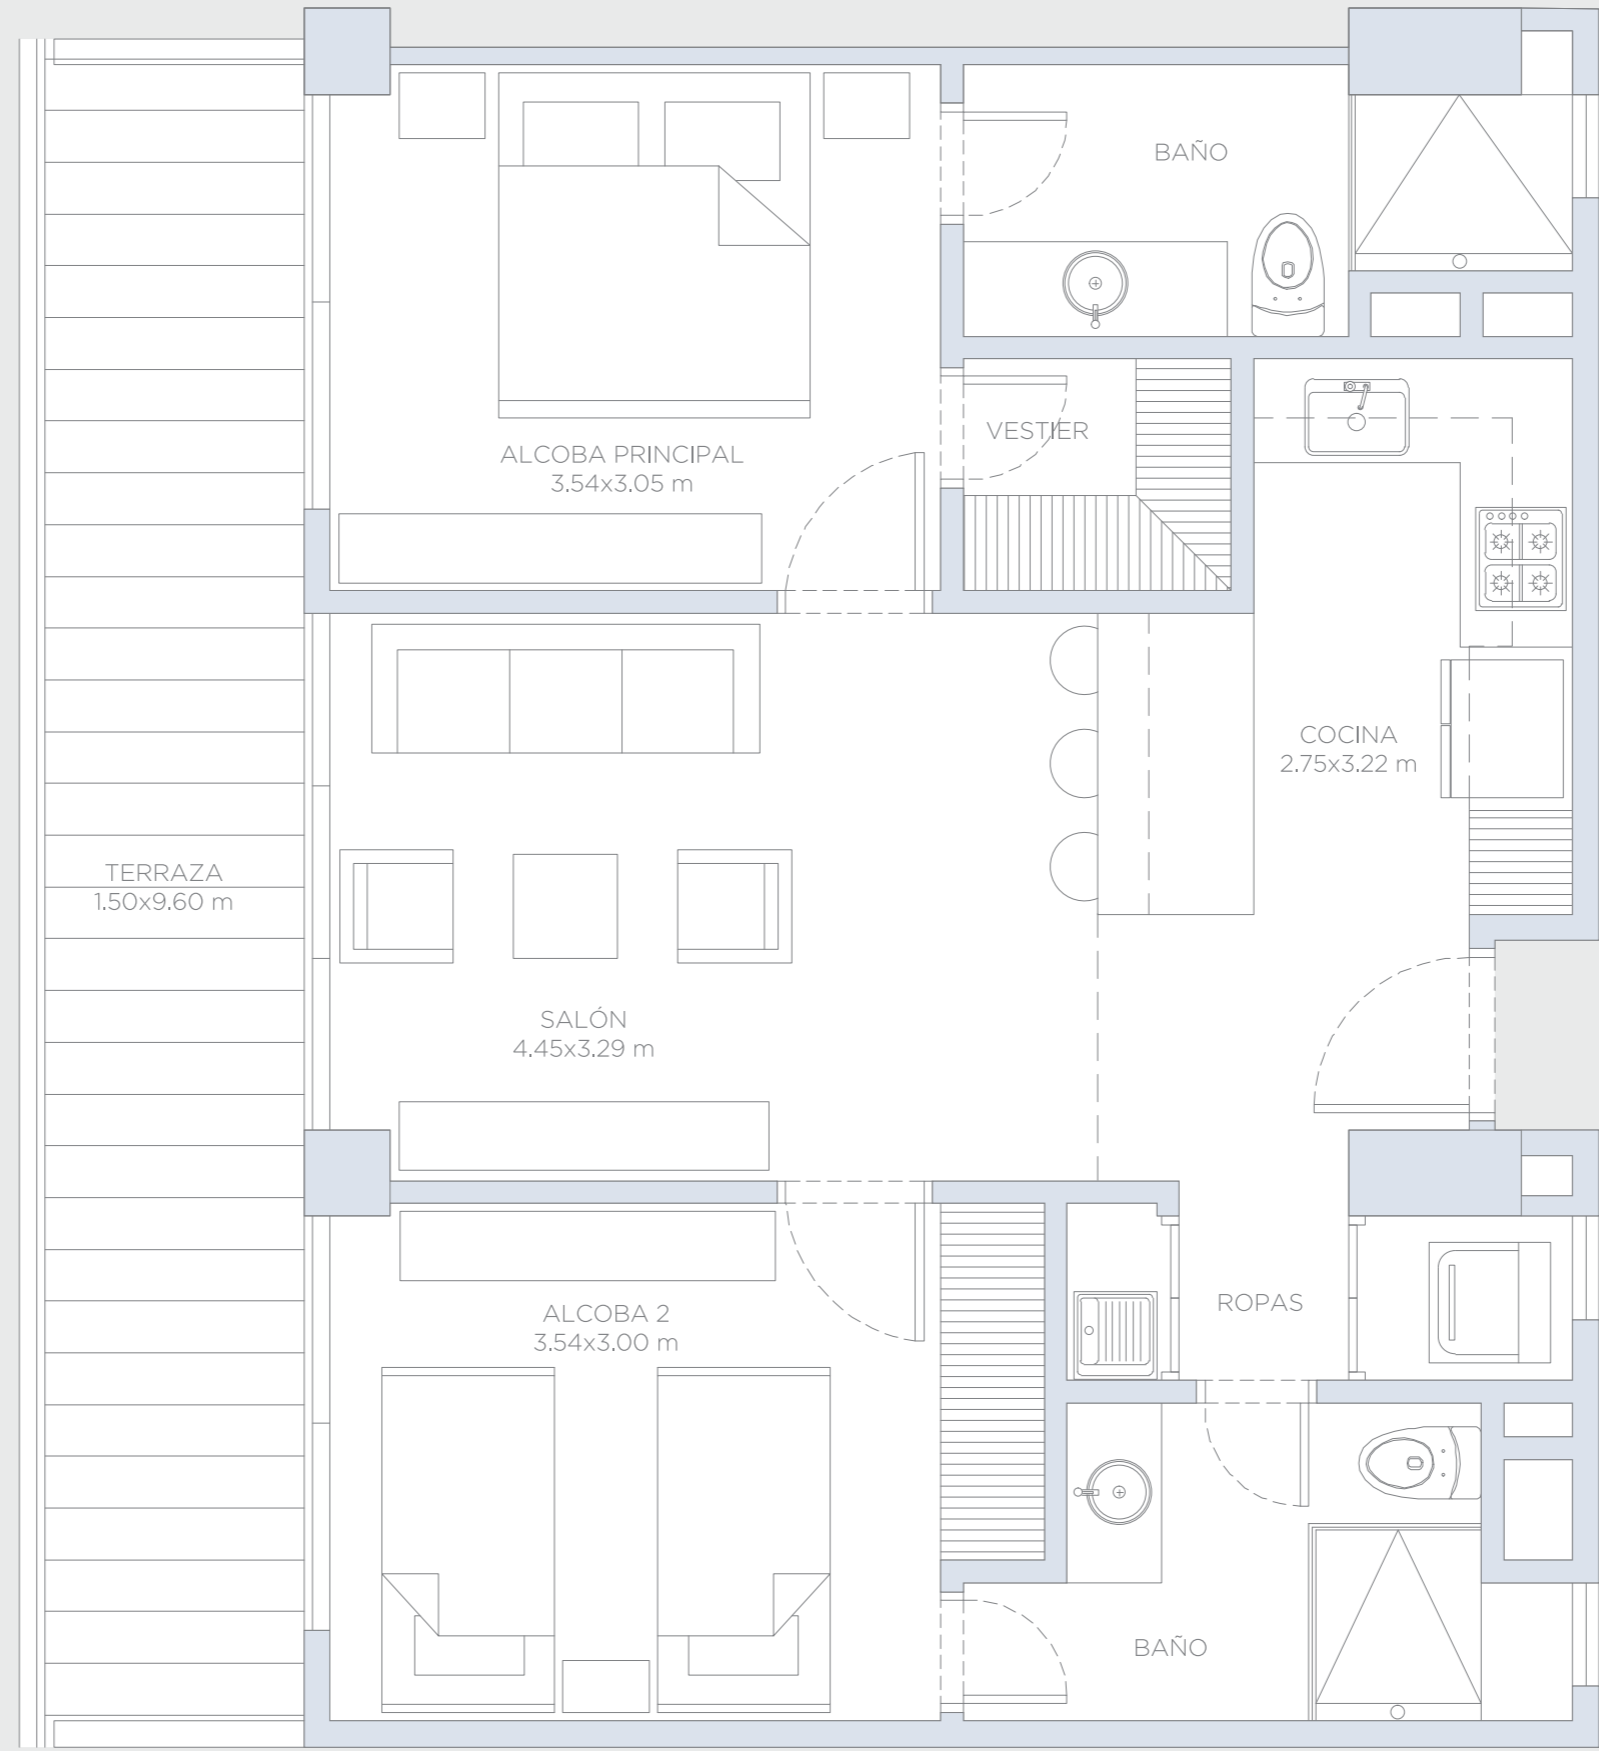

APARTAMENTO 415

Área Interna:	71.4 m ²
Área Terraza:	16.1 m ²
Área Total:	87.5 m ²


Estas imágenes son representaciones arquitectónicas con fines ilustrativos. Las especificaciones de los inmuebles son las detalladas en los respectivos contratos de promesa de compraventa. El mobiliario mostrado en las imágenes también tiene fines ilustrativos, los inmuebles se venden sin ningún mobiliario.

morros ~ kai



APARTAMENTO 416

Área Interna:	84.2 m ²
Área Terraza:	18.5 m ²
Área Total:	102.7 m ²


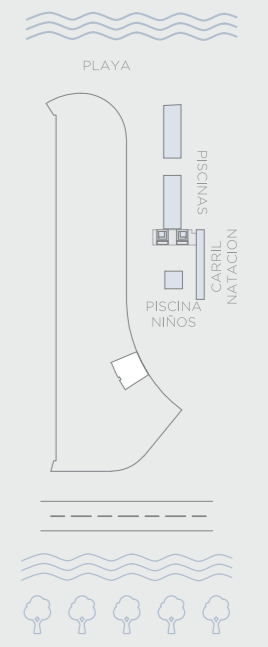


Estas imágenes son representaciones arquitectónicas con fines ilustrativos. Las especificaciones de los inmuebles son las detalladas en los respectivos contratos de promesa de compraventa. El mobiliario mostrado en las imágenes también tiene fines ilustrativos, los inmuebles se venden sin ningún mobiliario.

morros ~ kai

APARTAMENTO 417

Área Interna:	71.4 m ²
Área Terraza:	16.1 m ²
Área Total:	87.5 m ²

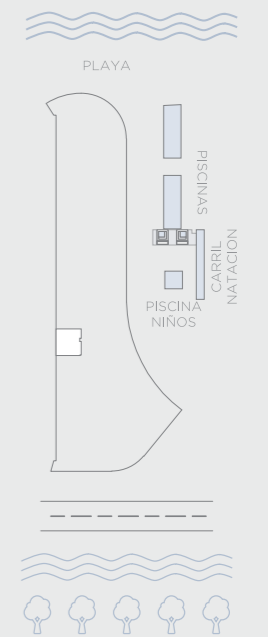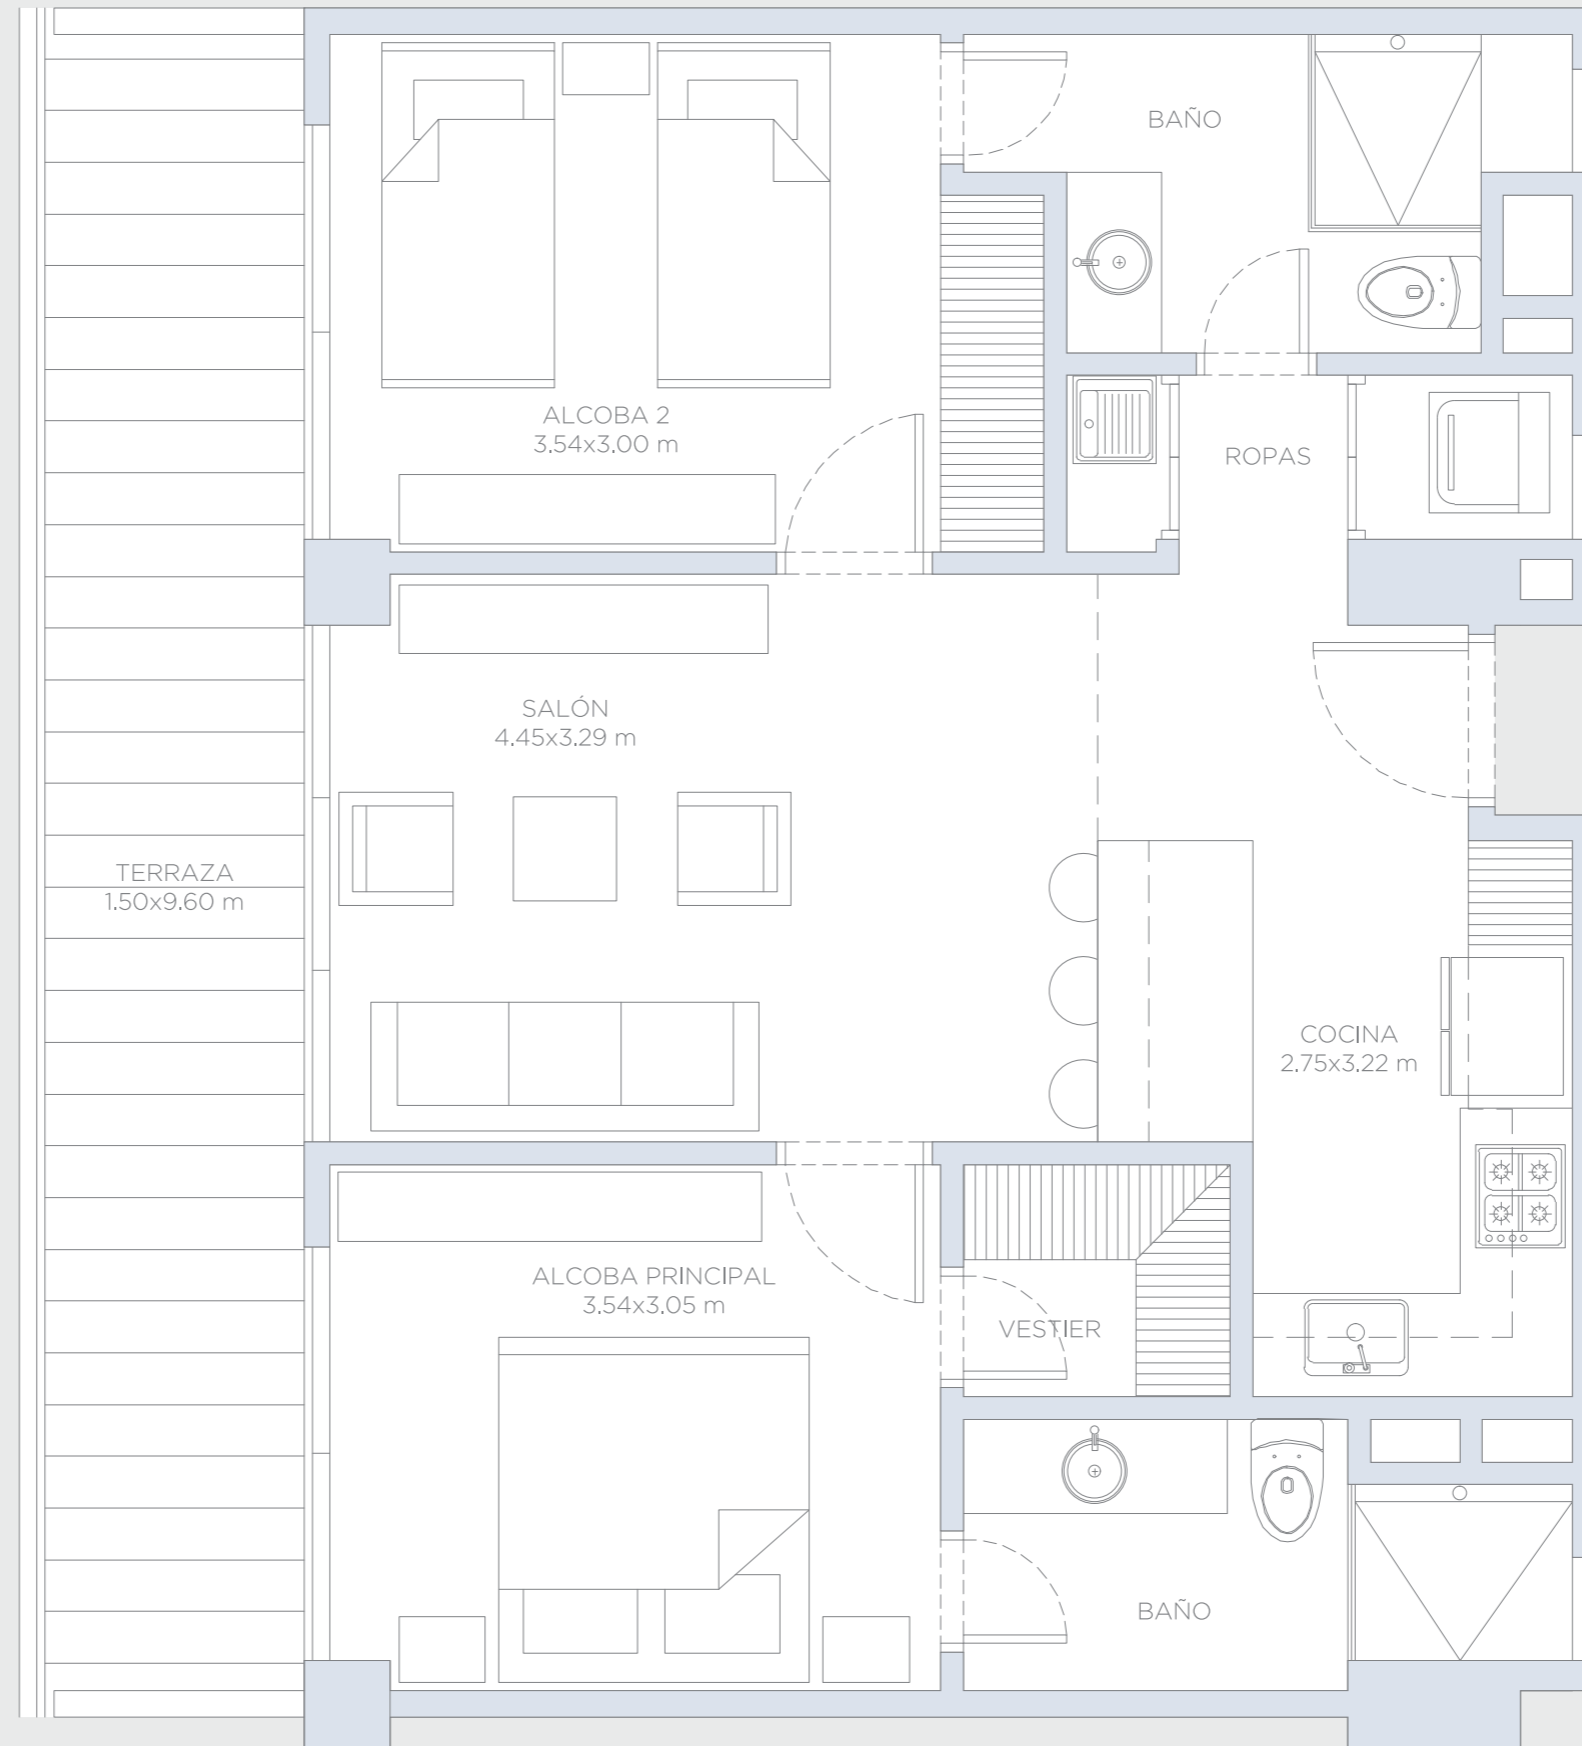


morros ~ kai




APARTAMENTO 418

Área Interna:	84.2 m ²
Área Terraza:	18.5 m ²
Área Total:	102.7 m ²

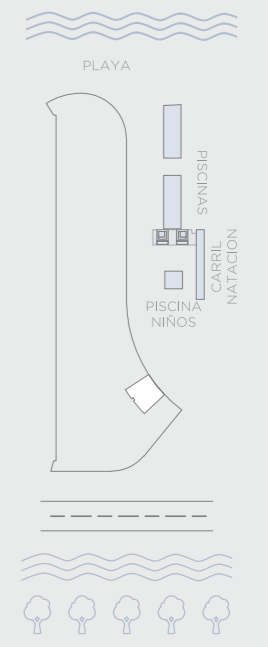


Estas imagenes son representaciones arquitectonicas con fines ilustrativos. Las especificaciones de los inmuebles son las detalladas en los respectivos contratos de promesa de compraventa. El mobiliario mostrado en las imagenes tambien tiene fines ilustrativos, los inmuebles se venden sin ningun mobiliario.

morros ~ kai

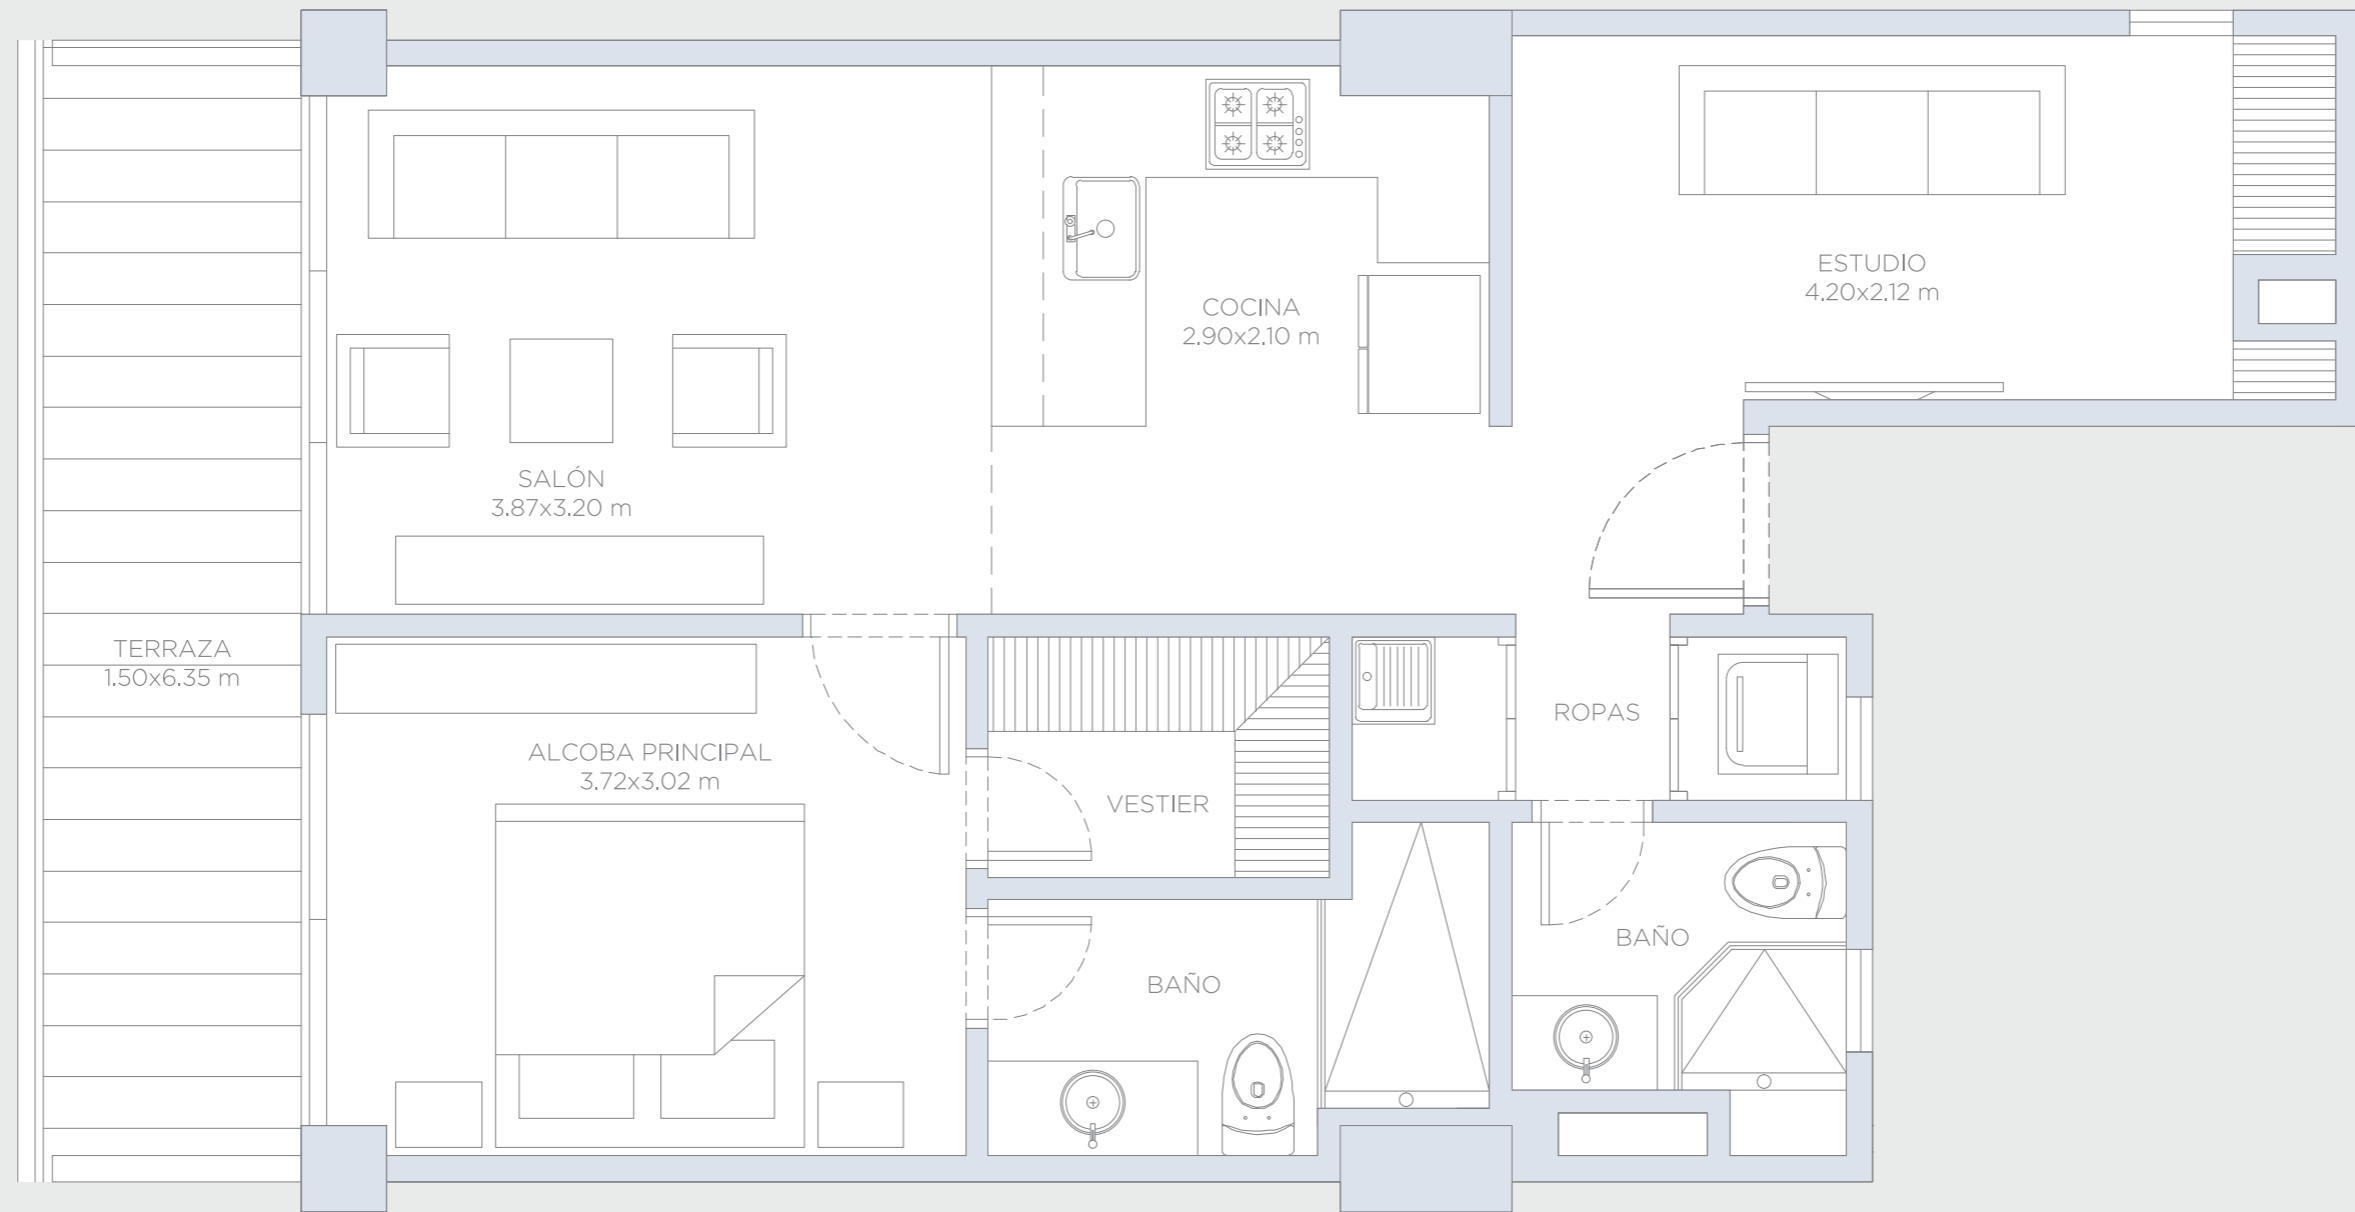

APARTAMENTO 419

Área Interna:	65.25 m ²
Área Terraza:	10.75 m ²
Área Total:	76.00 m ²

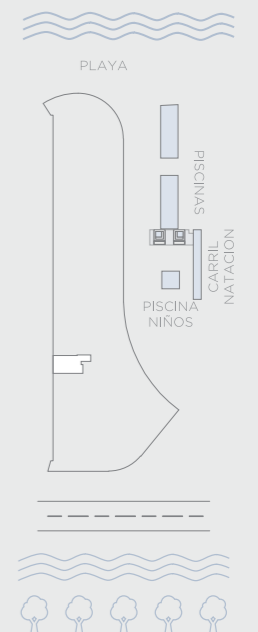


morros ~ kai




APARTAMENTO 420

Área Interna:	107.5 m ²
Área Terraza:	44.5 m ²
Área Total:	152.0 m ²

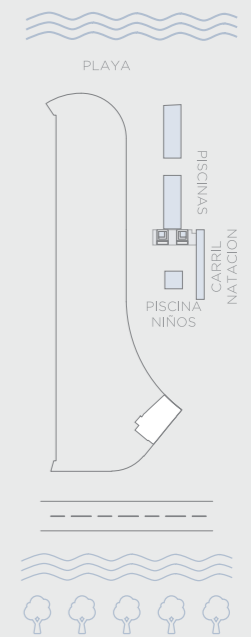


morros ~ kai

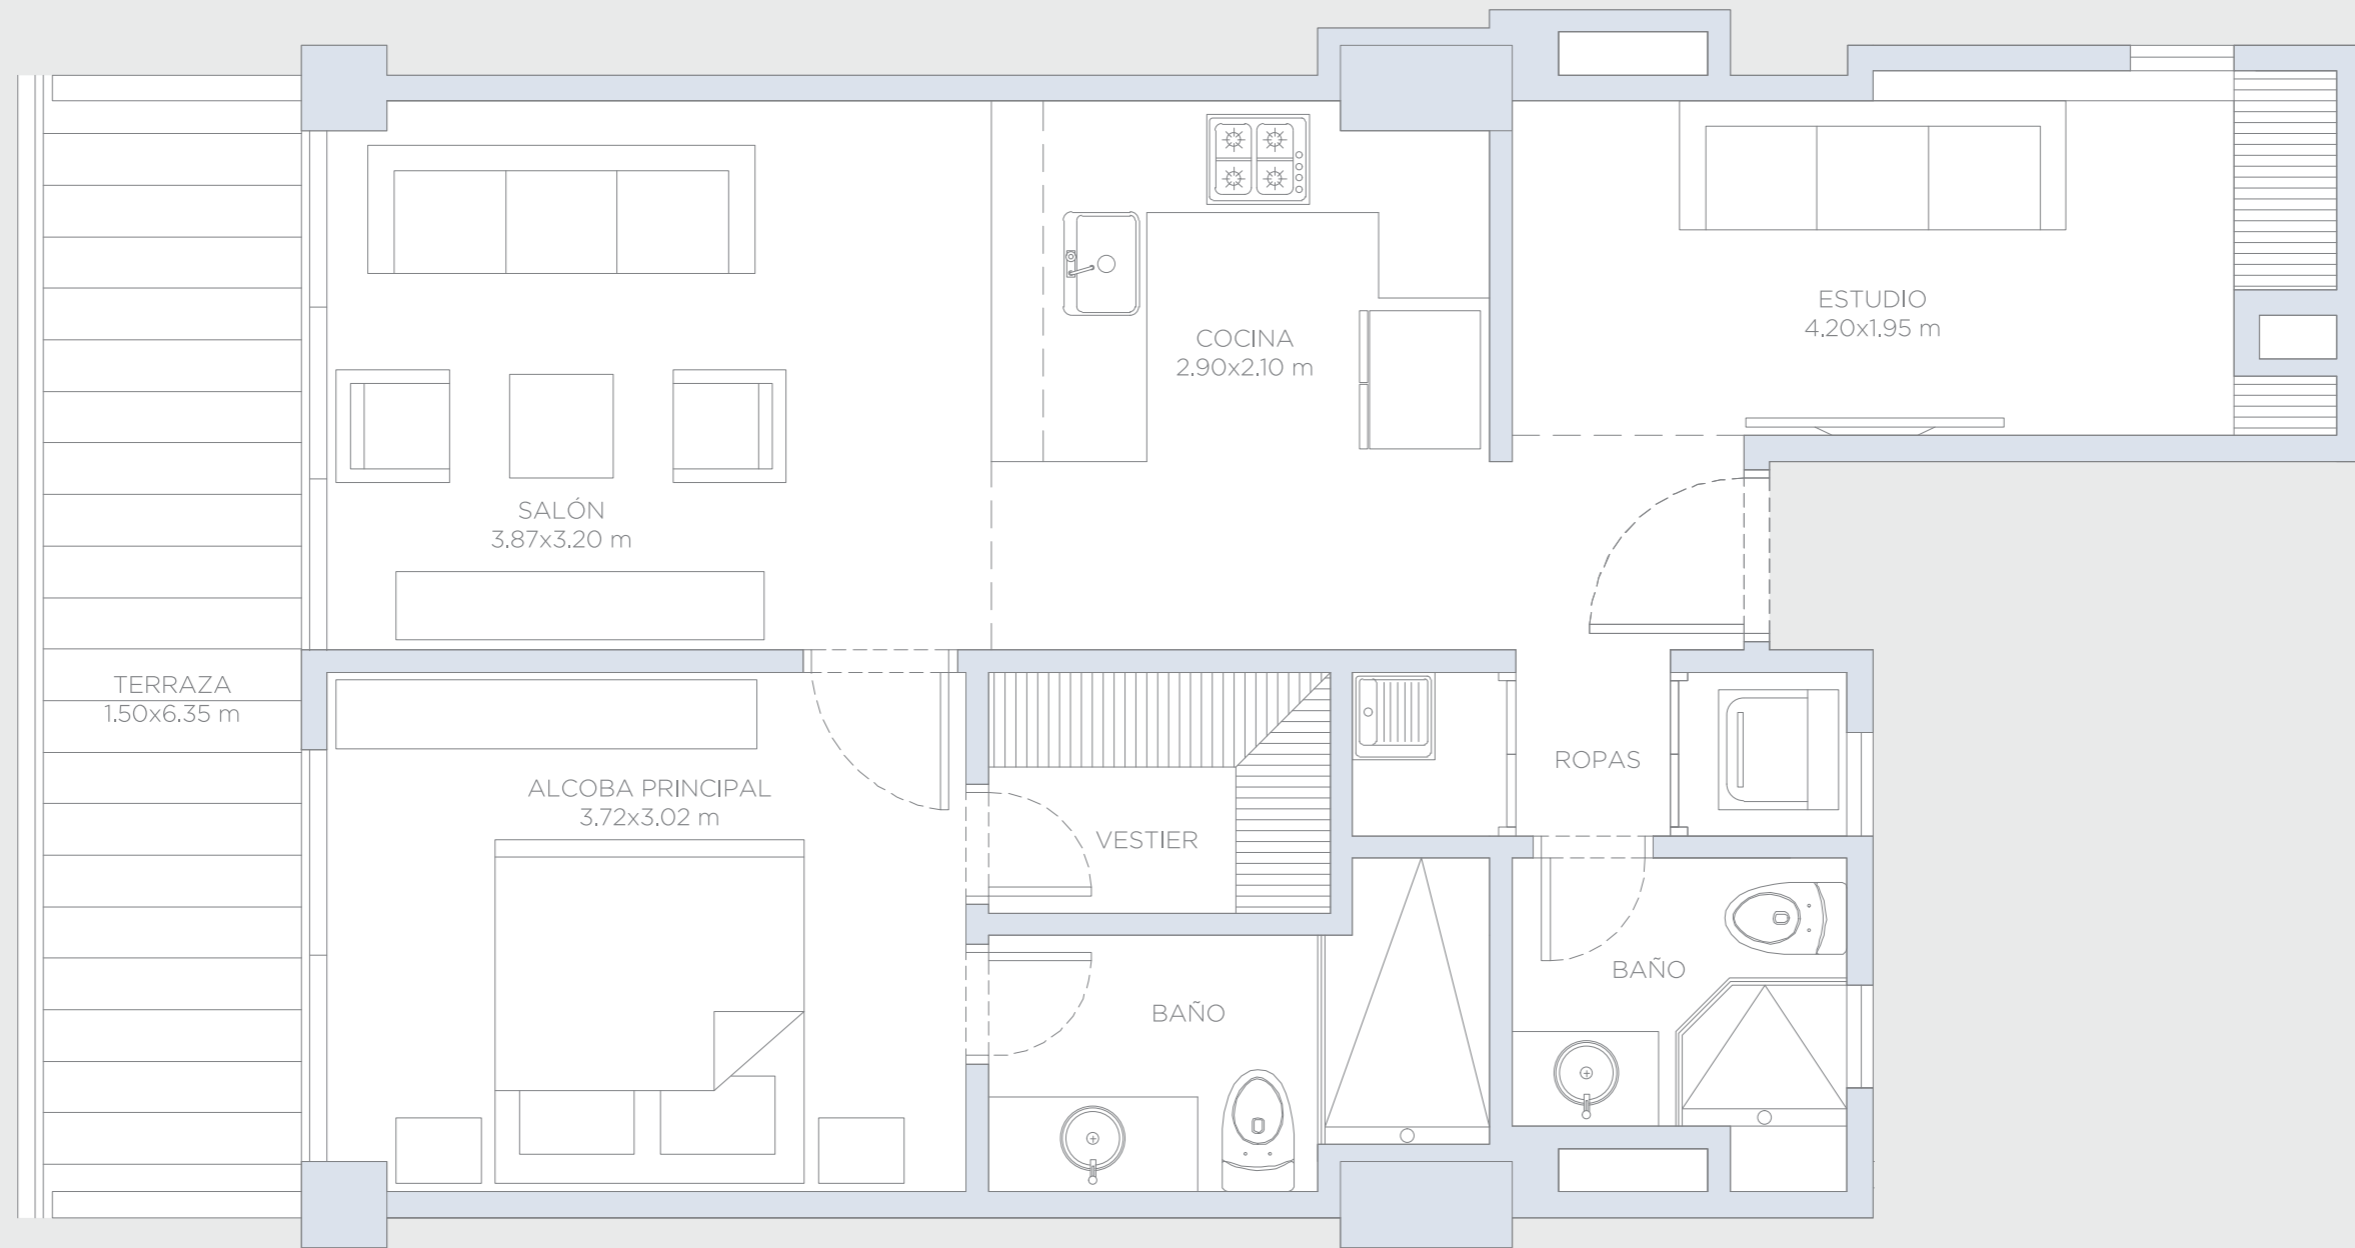


APARTAMENTO 421

Área Interna:	65.25 m ²
Área Terraza:	10.75 m ²
Área Total:	76.00 m ²

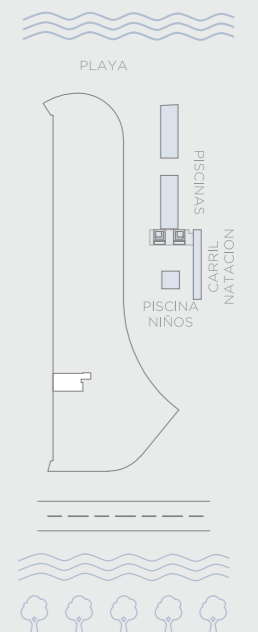


morros ~ kai

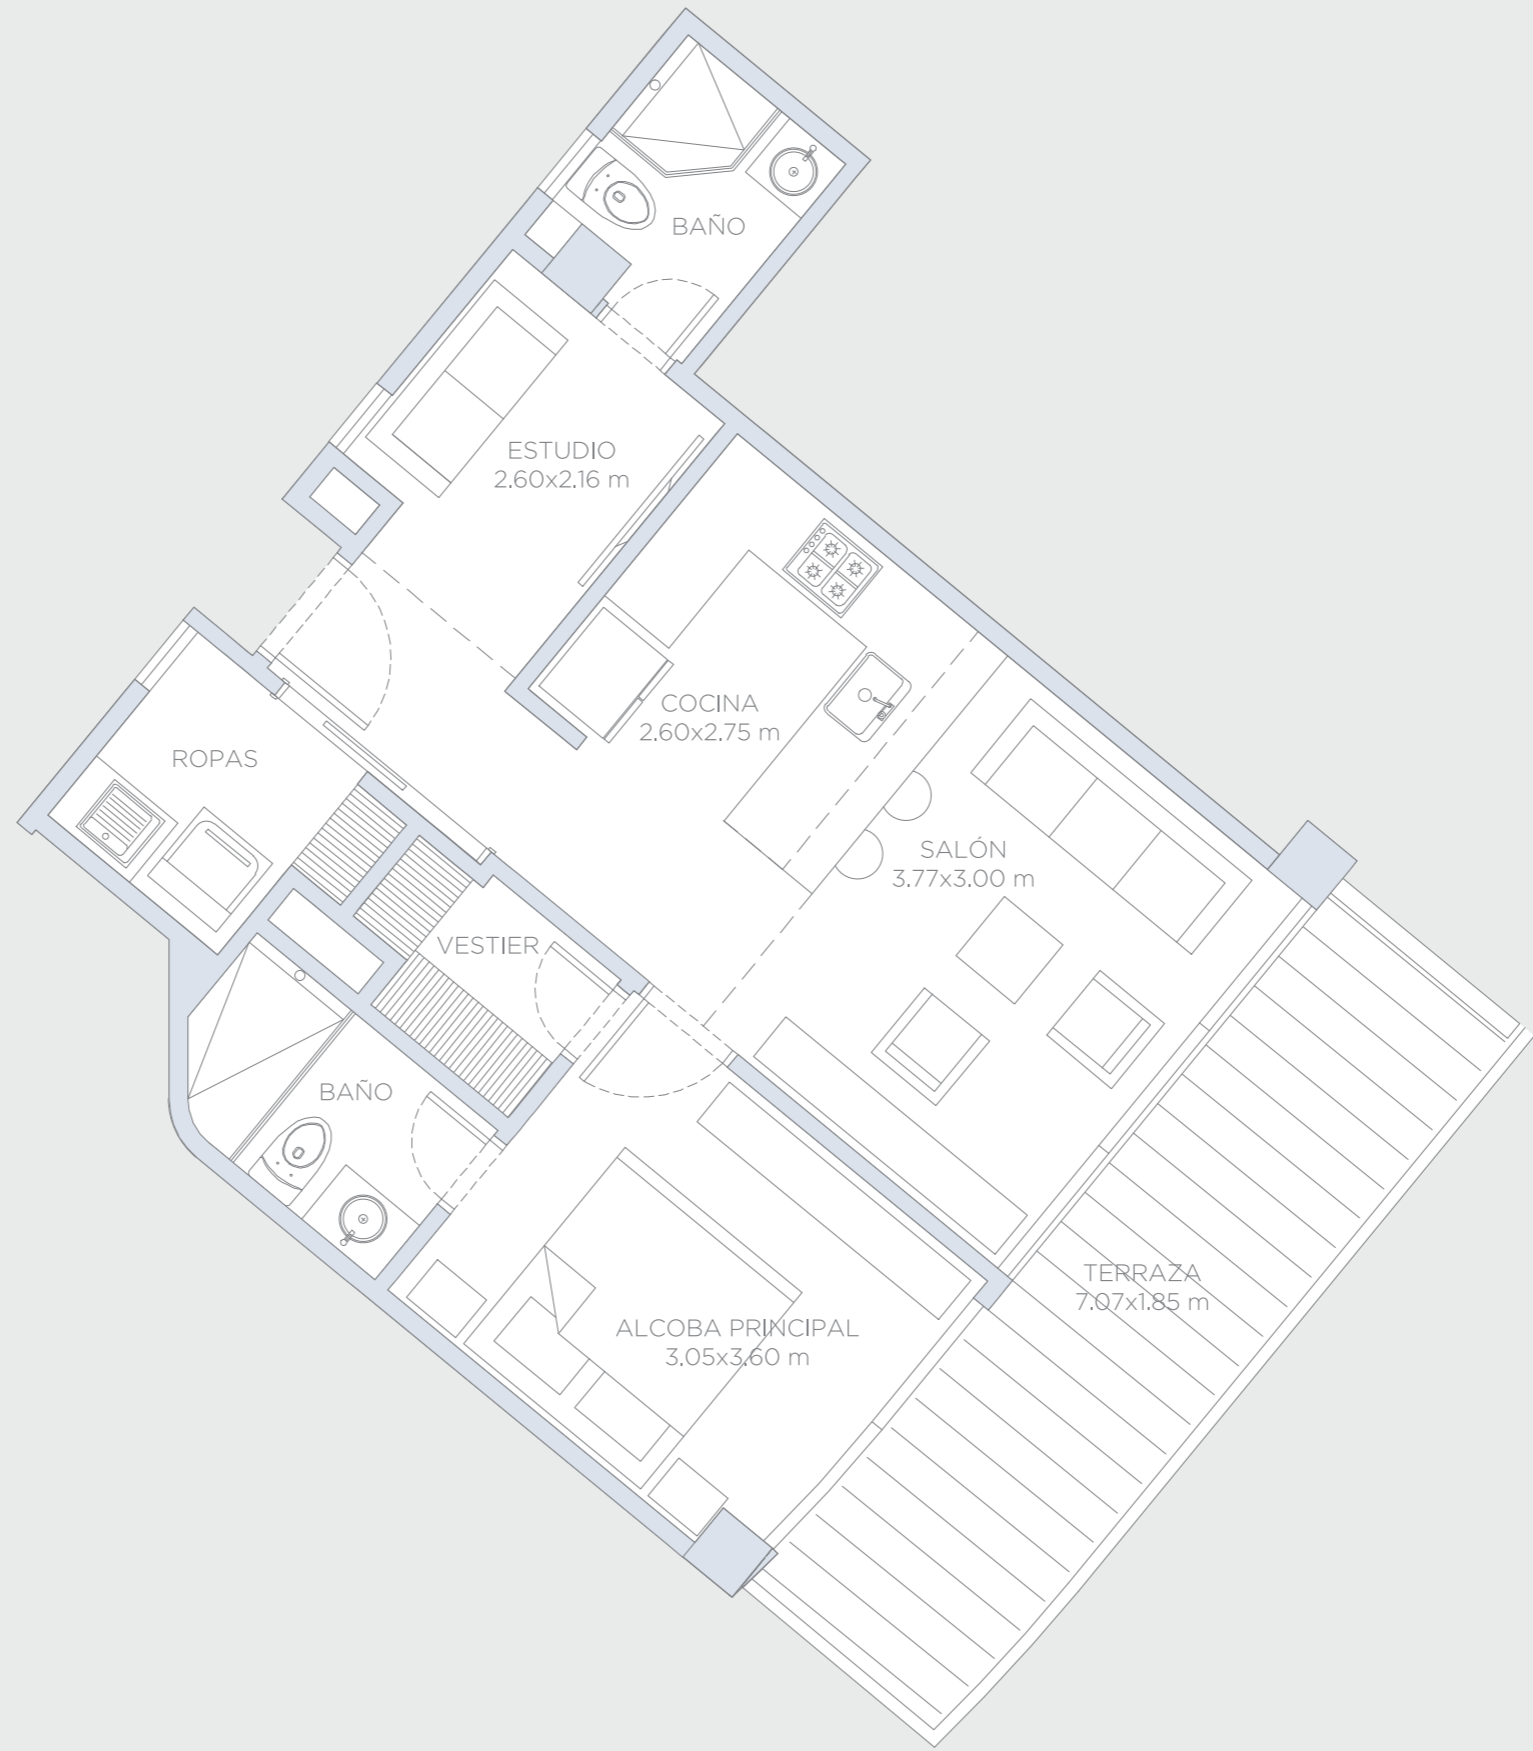


APARTAMENTO 422

Área Interna:	59.5 m ²
Área Terraza:	14.0 m ²
Área Total:	73.5 m ²

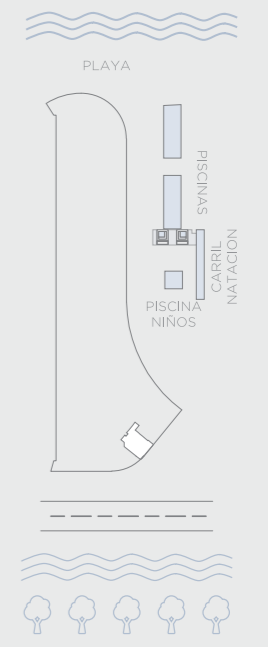


Estas imagenes son representaciones arquitectonicas con fines ilustrativos. Las especificaciones de los inmuebles son las detalladas en los respectivos contratos de promesa de compraventa. El mobiliario mostrado en las imagenes tambien tiene fines ilustrativos, los inmuebles se venden sin ningun mobiliario.

morros ~ kai

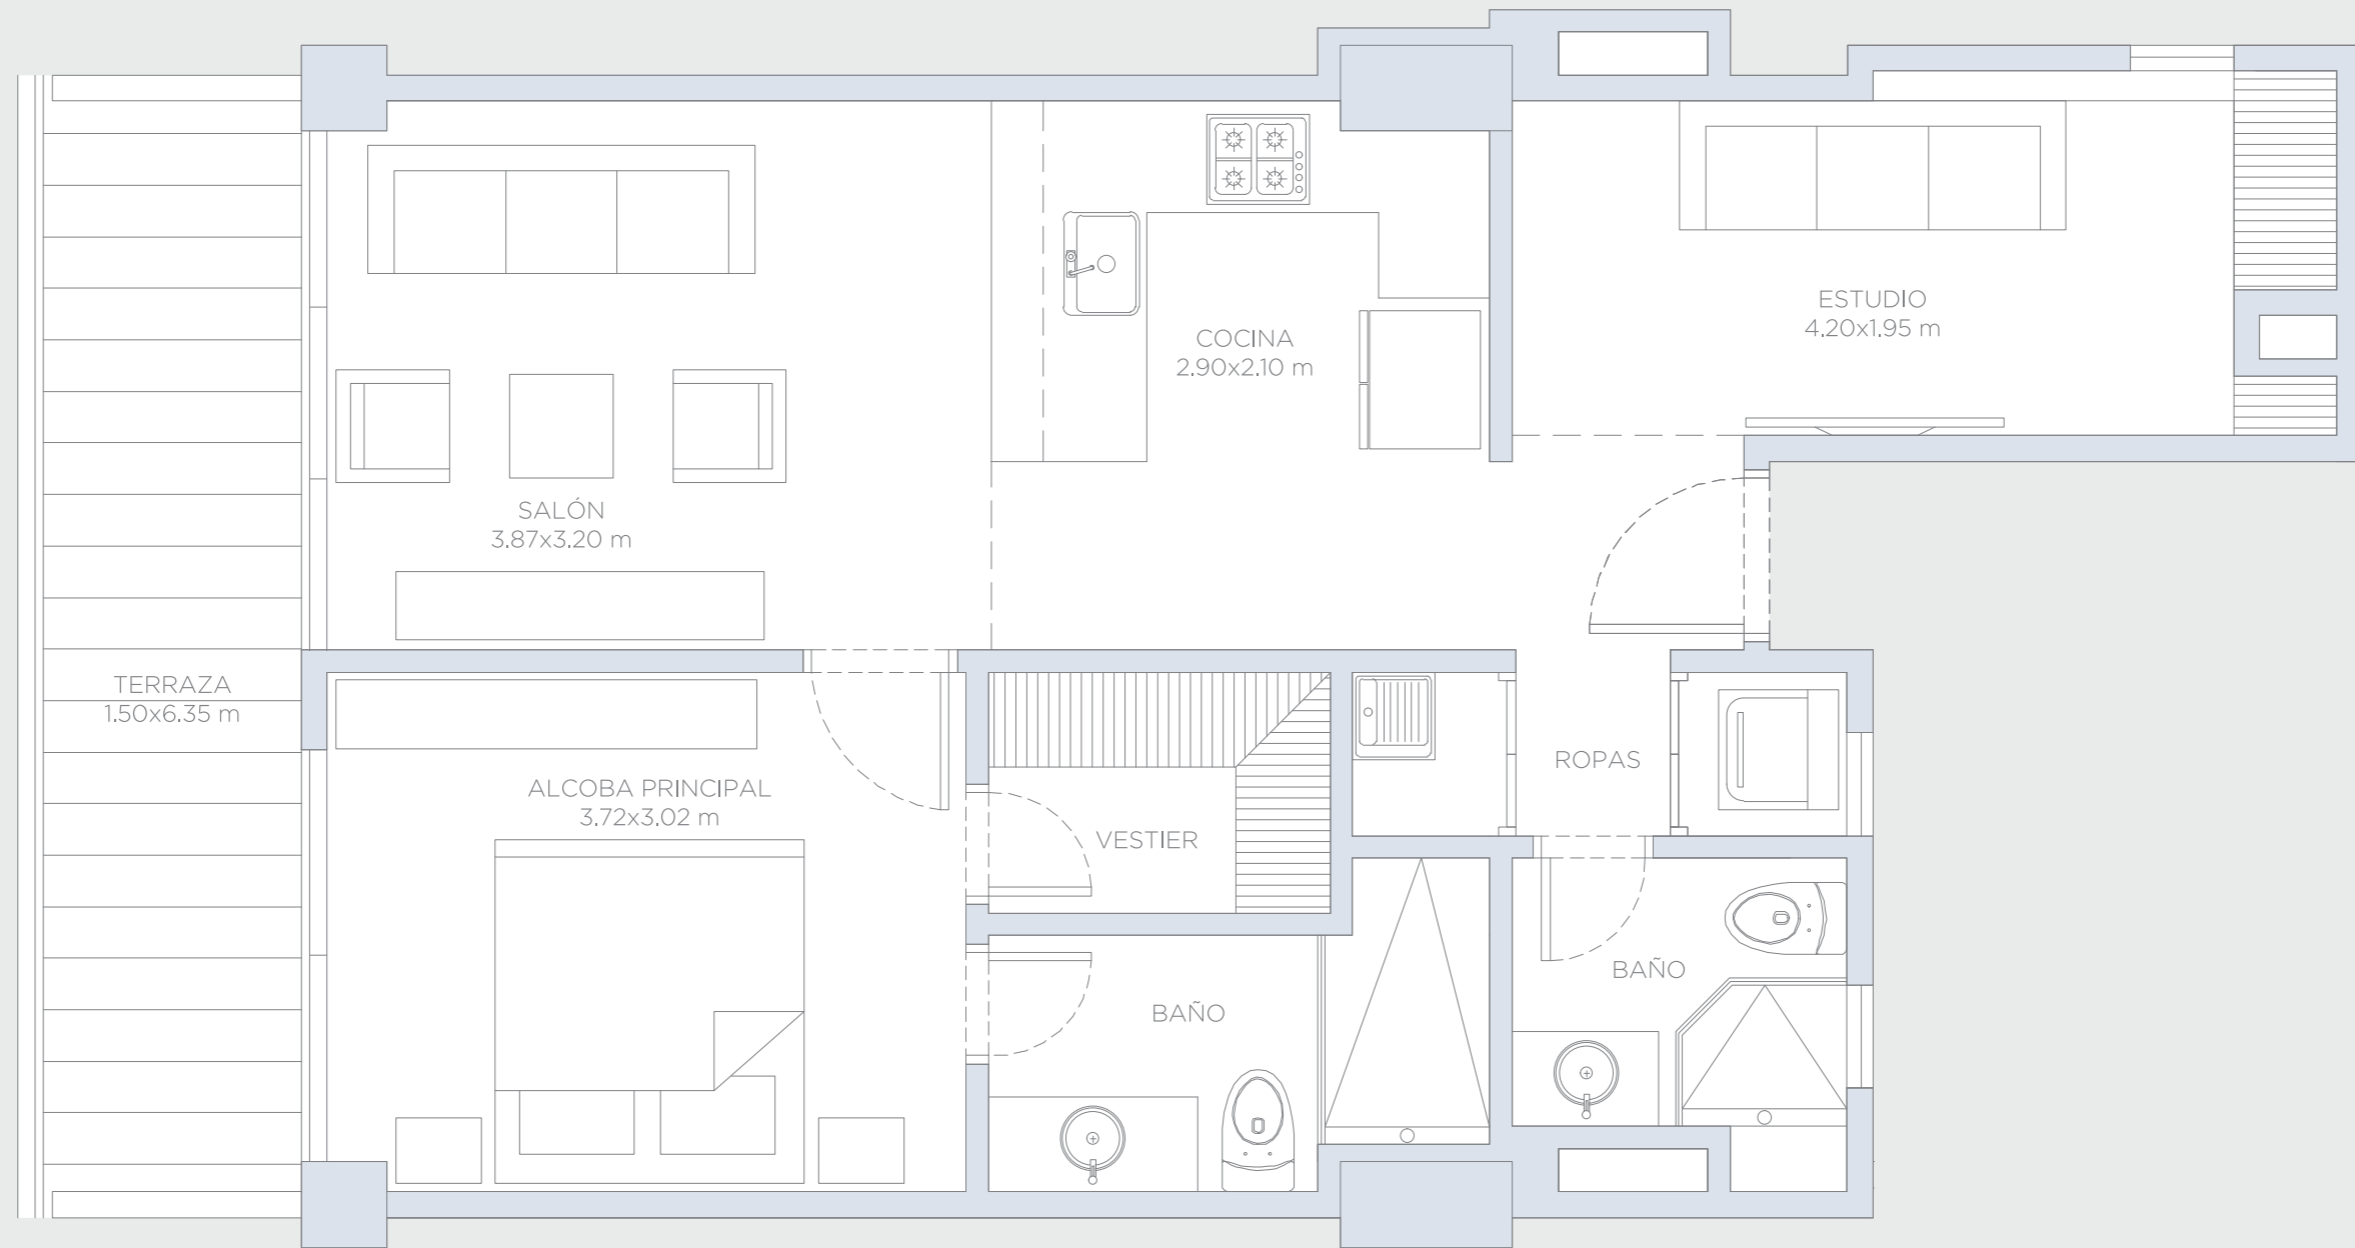


APARTAMENTO 423

Área Interna:	65.25 m ²
Área Terraza:	10.75 m ²
Área Total:	76.00 m ²

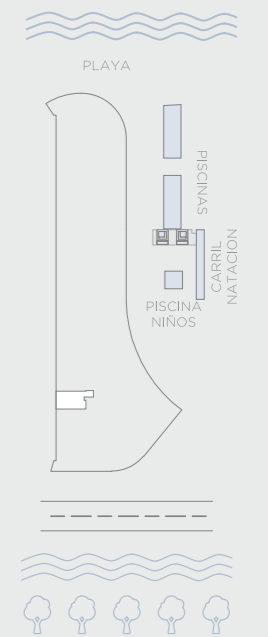


Estas imágenes son representaciones arquitectónicas con fines ilustrativos. Las especificaciones de los inmuebles son las detalladas en los respectivos contratos de promesa de compraventa. El mobiliario mostrado en las imágenes también tiene fines ilustrativos, los inmuebles se venden sin ningún mobiliario.

morros ~ kai

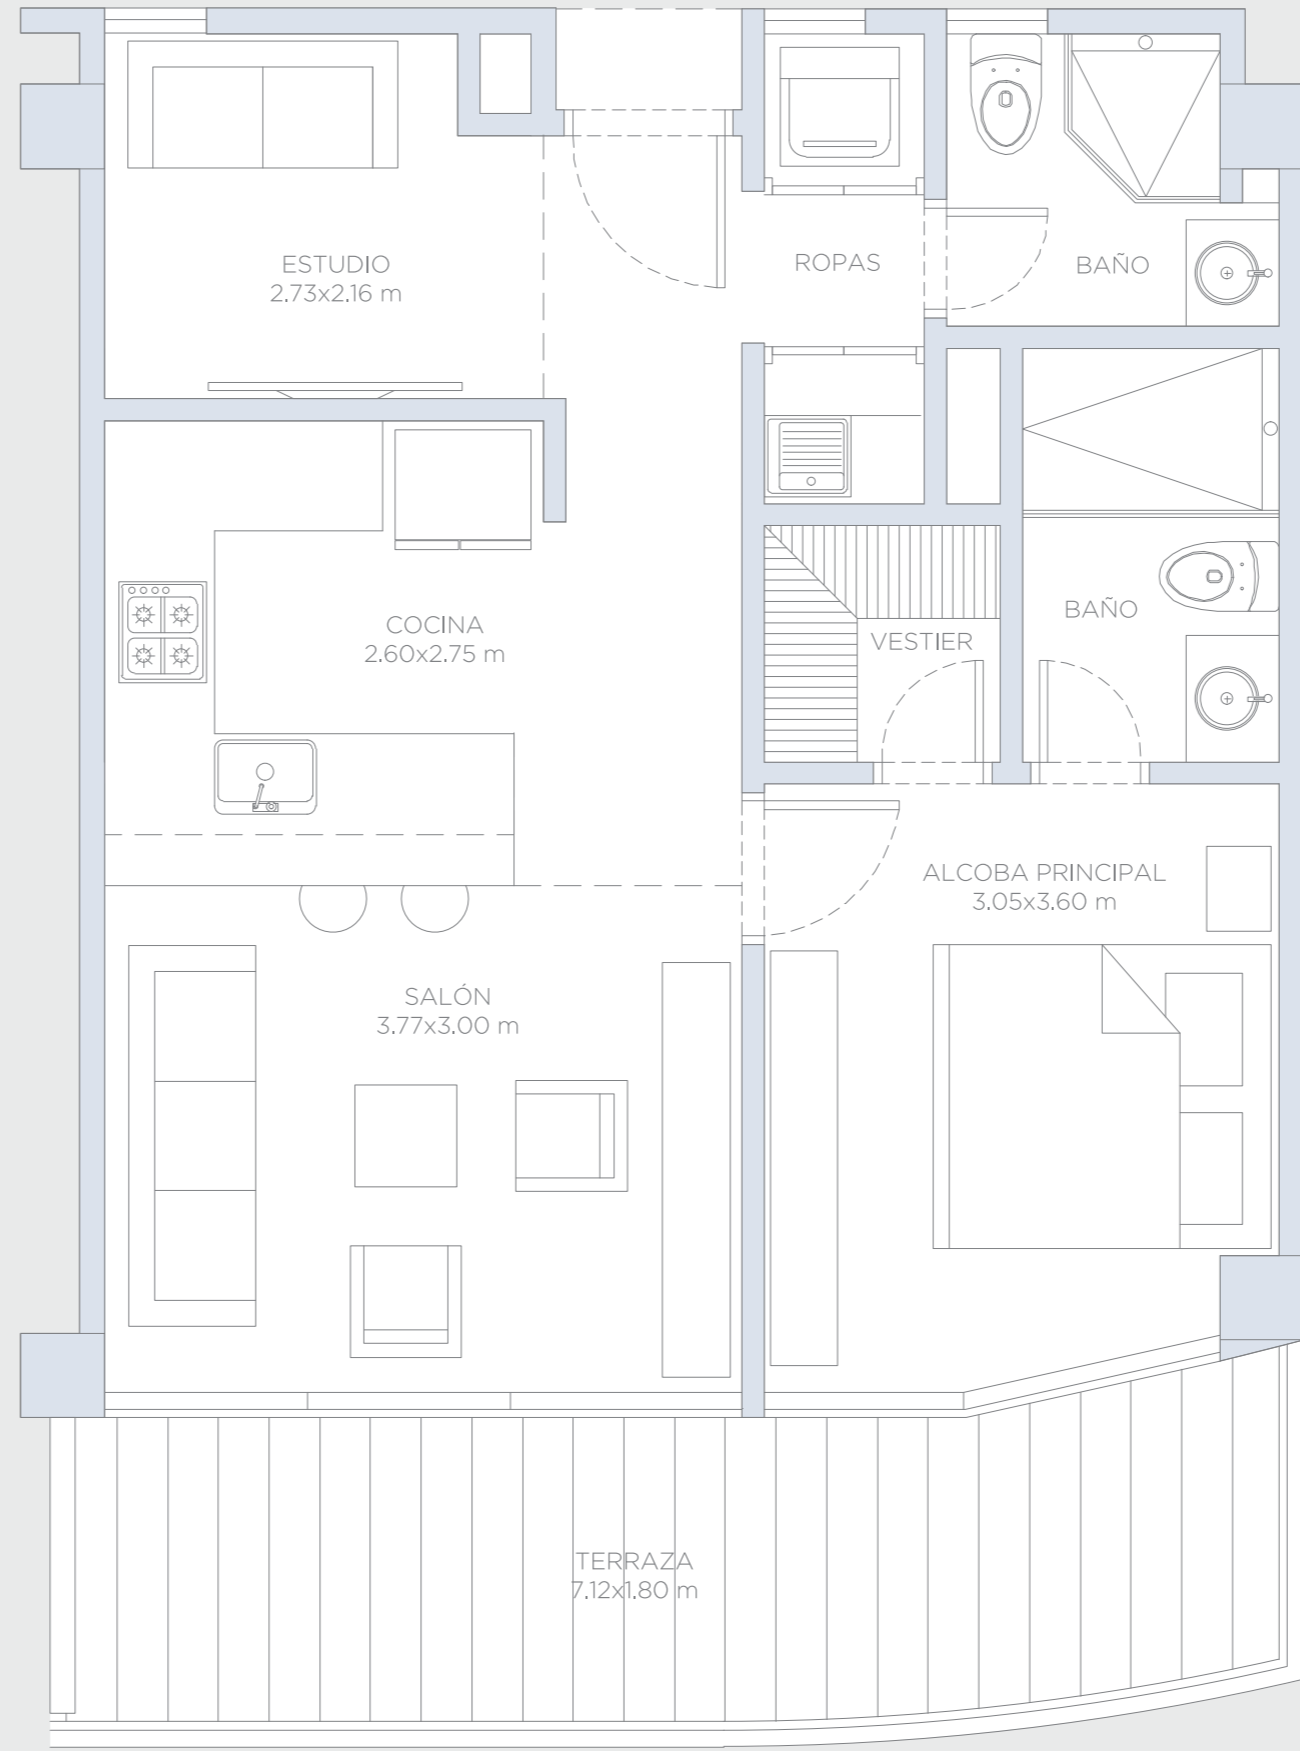


APARTAMENTO 424

Área Interna:	52.40 m ²
Área Terraza:	19.35 m ²
Área Total:	71.75 m ²

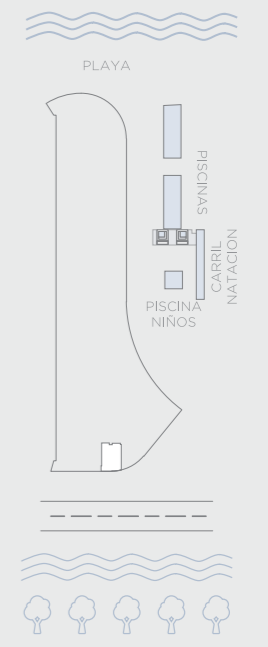


Estas imágenes son representaciones arquitectónicas con fines ilustrativos. Las especificaciones de los inmuebles son las detalladas en los respectivos contratos de promesa de compraventa. El mobiliario mostrado en las imágenes también tiene fines ilustrativos, los inmuebles se venden sin ningún mobiliario.

morros ~ kai

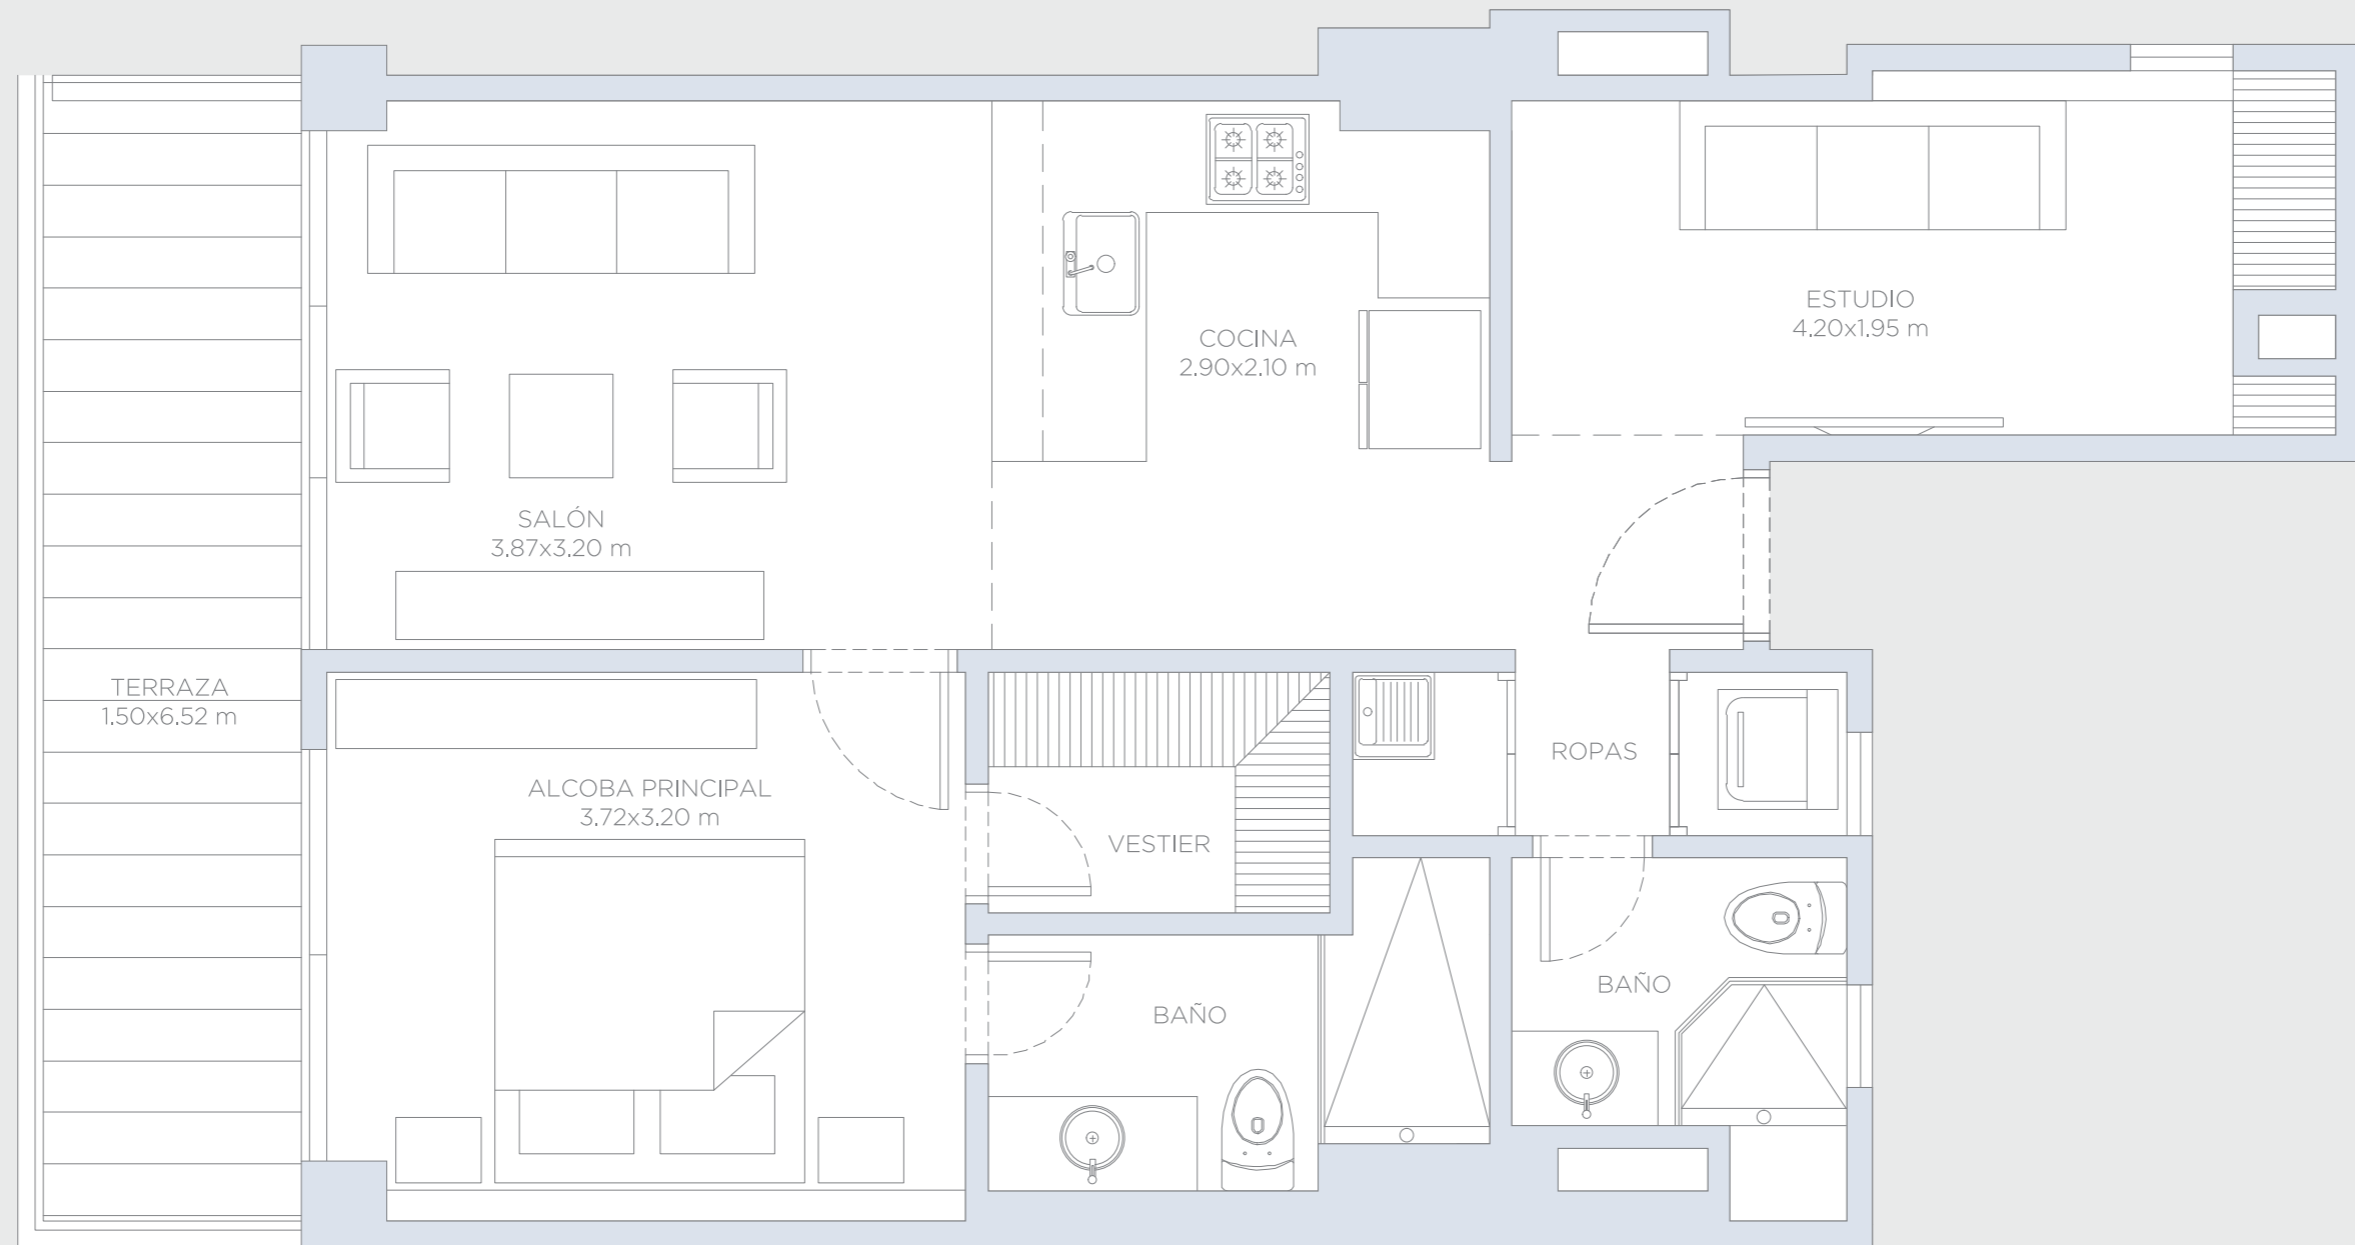


APARTAMENTO 425

Área Interna:	66.85 m ²
Área Terraza:	11.15 m ²
Área Total:	78.00 m ²

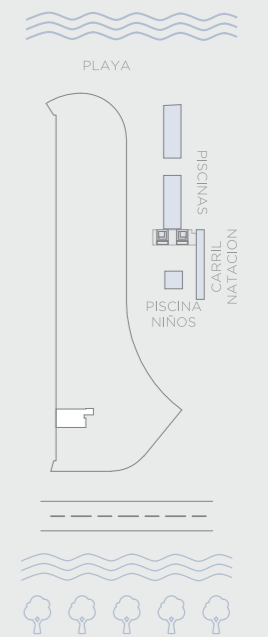


Estas imagenes son representaciones arquitectonicas con fines ilustrativos. Las especificaciones de los inmuebles son las detalladas en los respectivos contratos de promesa de compraventa. El mobiliario mostrado en las imagenes tambien tiene fines ilustrativos, los inmuebles se venden sin ningun mobiliario.

morros ~ kai

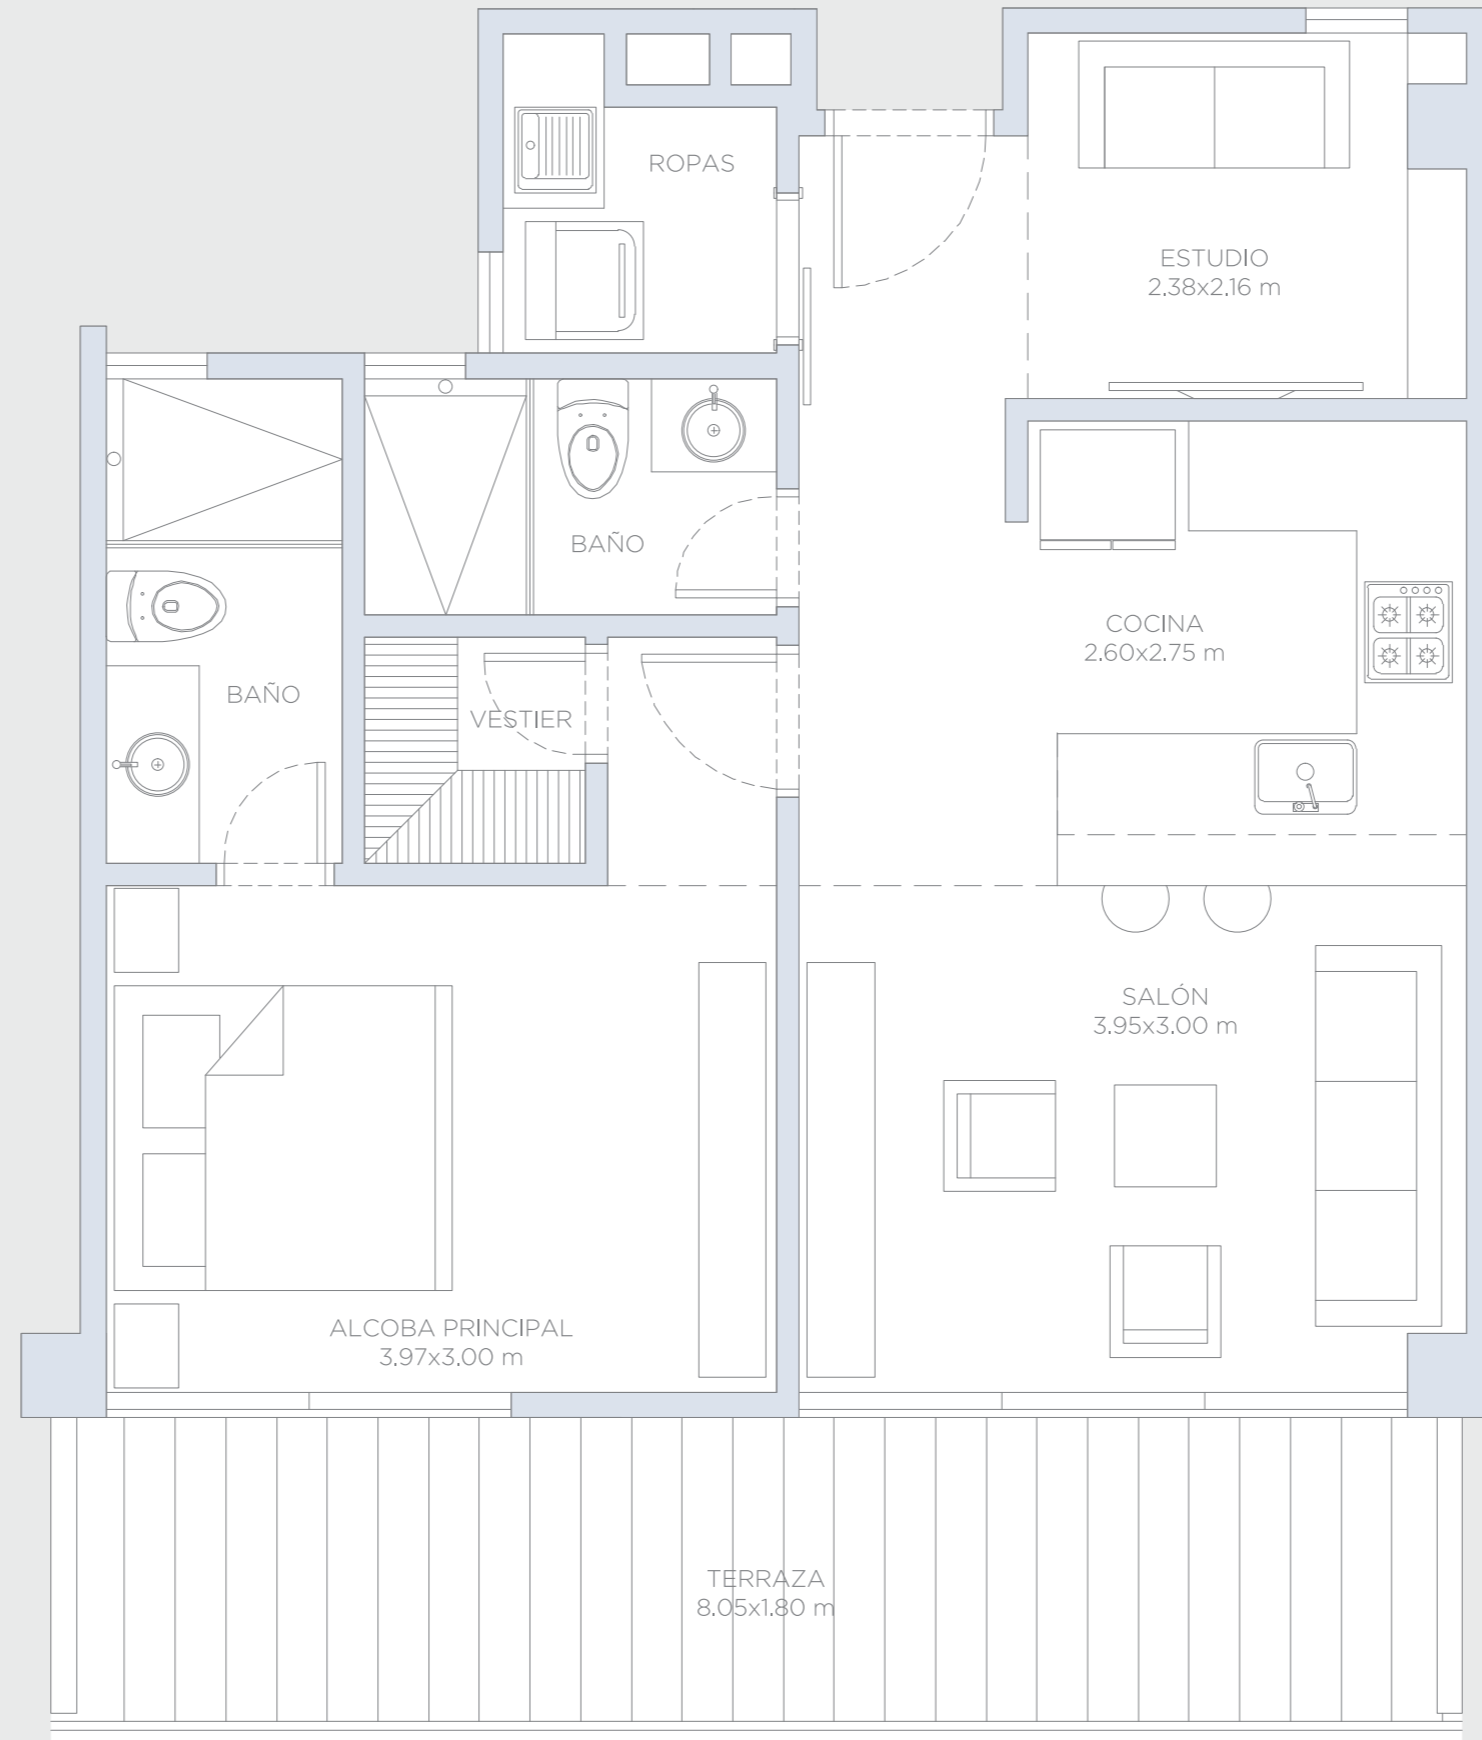


APARTAMENTO 426

Área Interna:	62.5 m ²
Área Terraza:	16.0 m ²
Área Total:	78.5 m ²

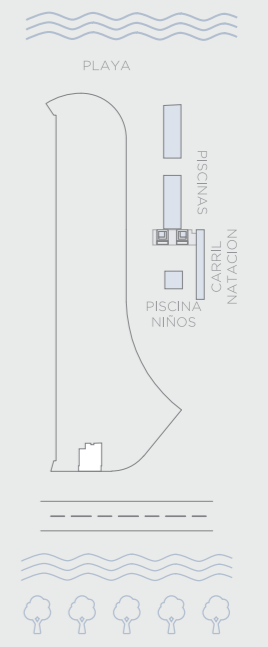


Estas imágenes son representaciones arquitectónicas con fines ilustrativos. Las especificaciones de los inmuebles son las detalladas en los respectivos contratos de promesa de compraventa. El mobiliario mostrado en las imágenes también tiene fines ilustrativos, los inmuebles se venden sin ningún mobiliario.

morros ~ kai

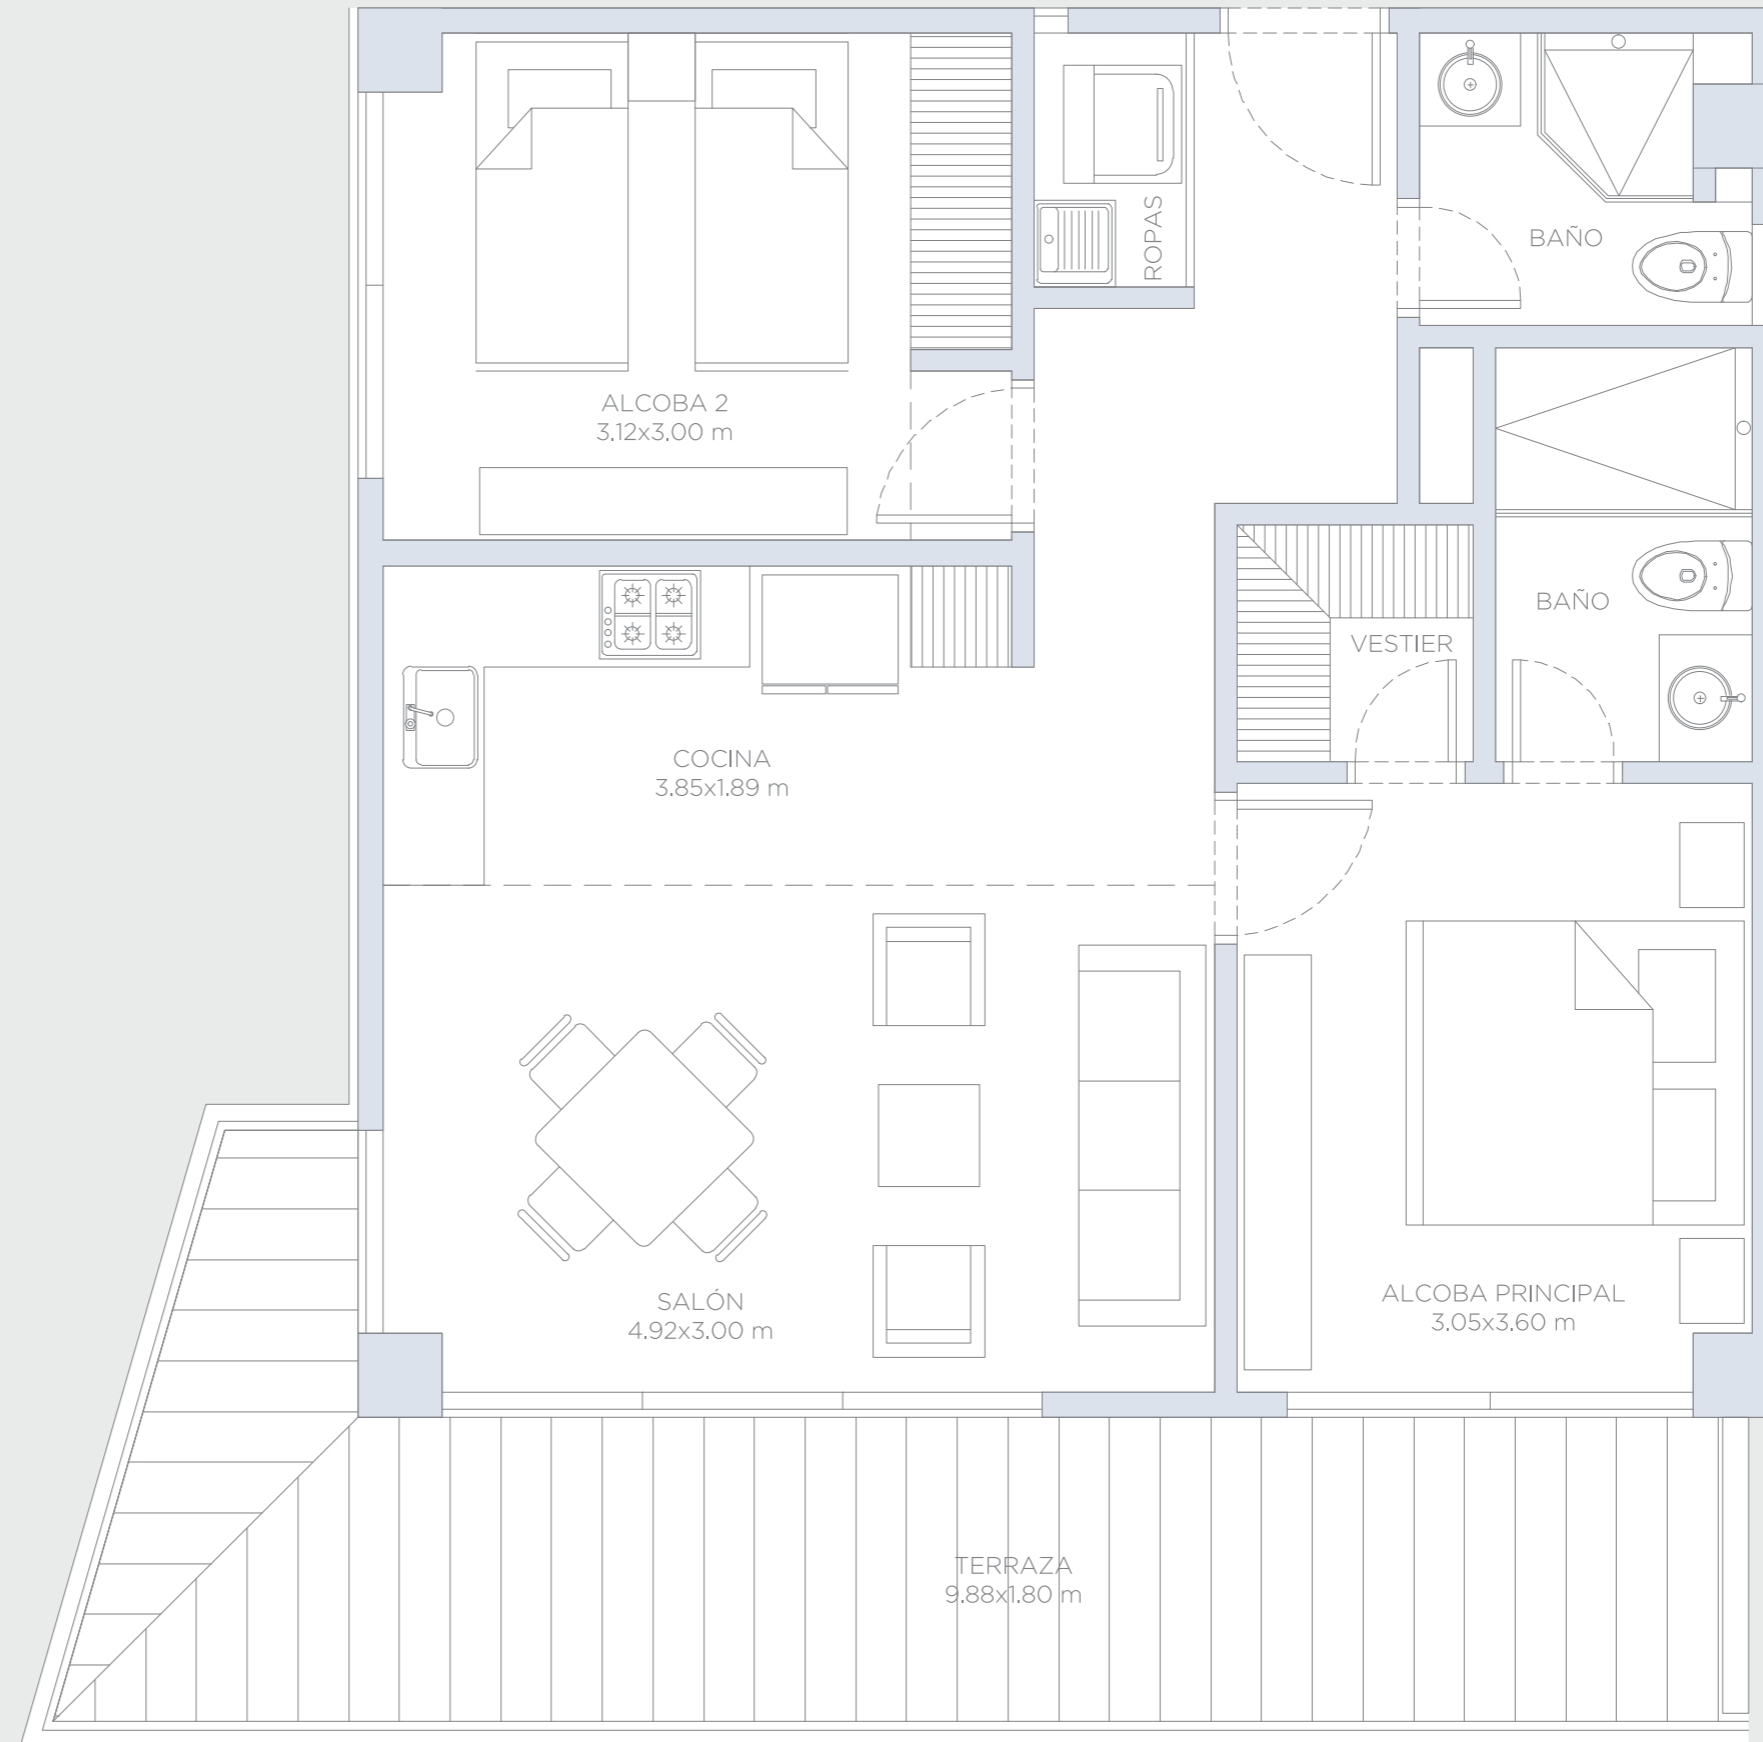

APARTAMENTO 427

Área Interna:	69.1 m ²
Área Terraza:	21.5 m ²
Área Total:	90.6 m ²

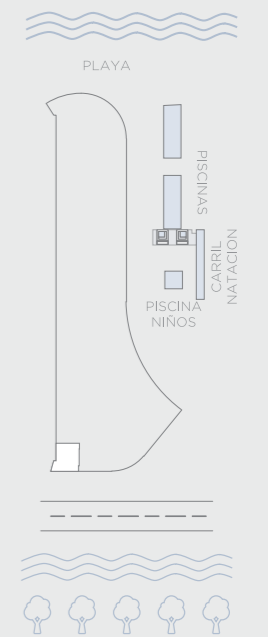

Estas imágenes son representaciones arquitectónicas con fines ilustrativos. Las especificaciones de los inmuebles son las detalladas en los respectivos contratos de promesa de compraventa. El mobiliario mostrado en las imágenes también tiene fines ilustrativos, los inmuebles se venden sin ningún mobiliario.