


morros ~ kai

PLANTA GENERAL PISO 6

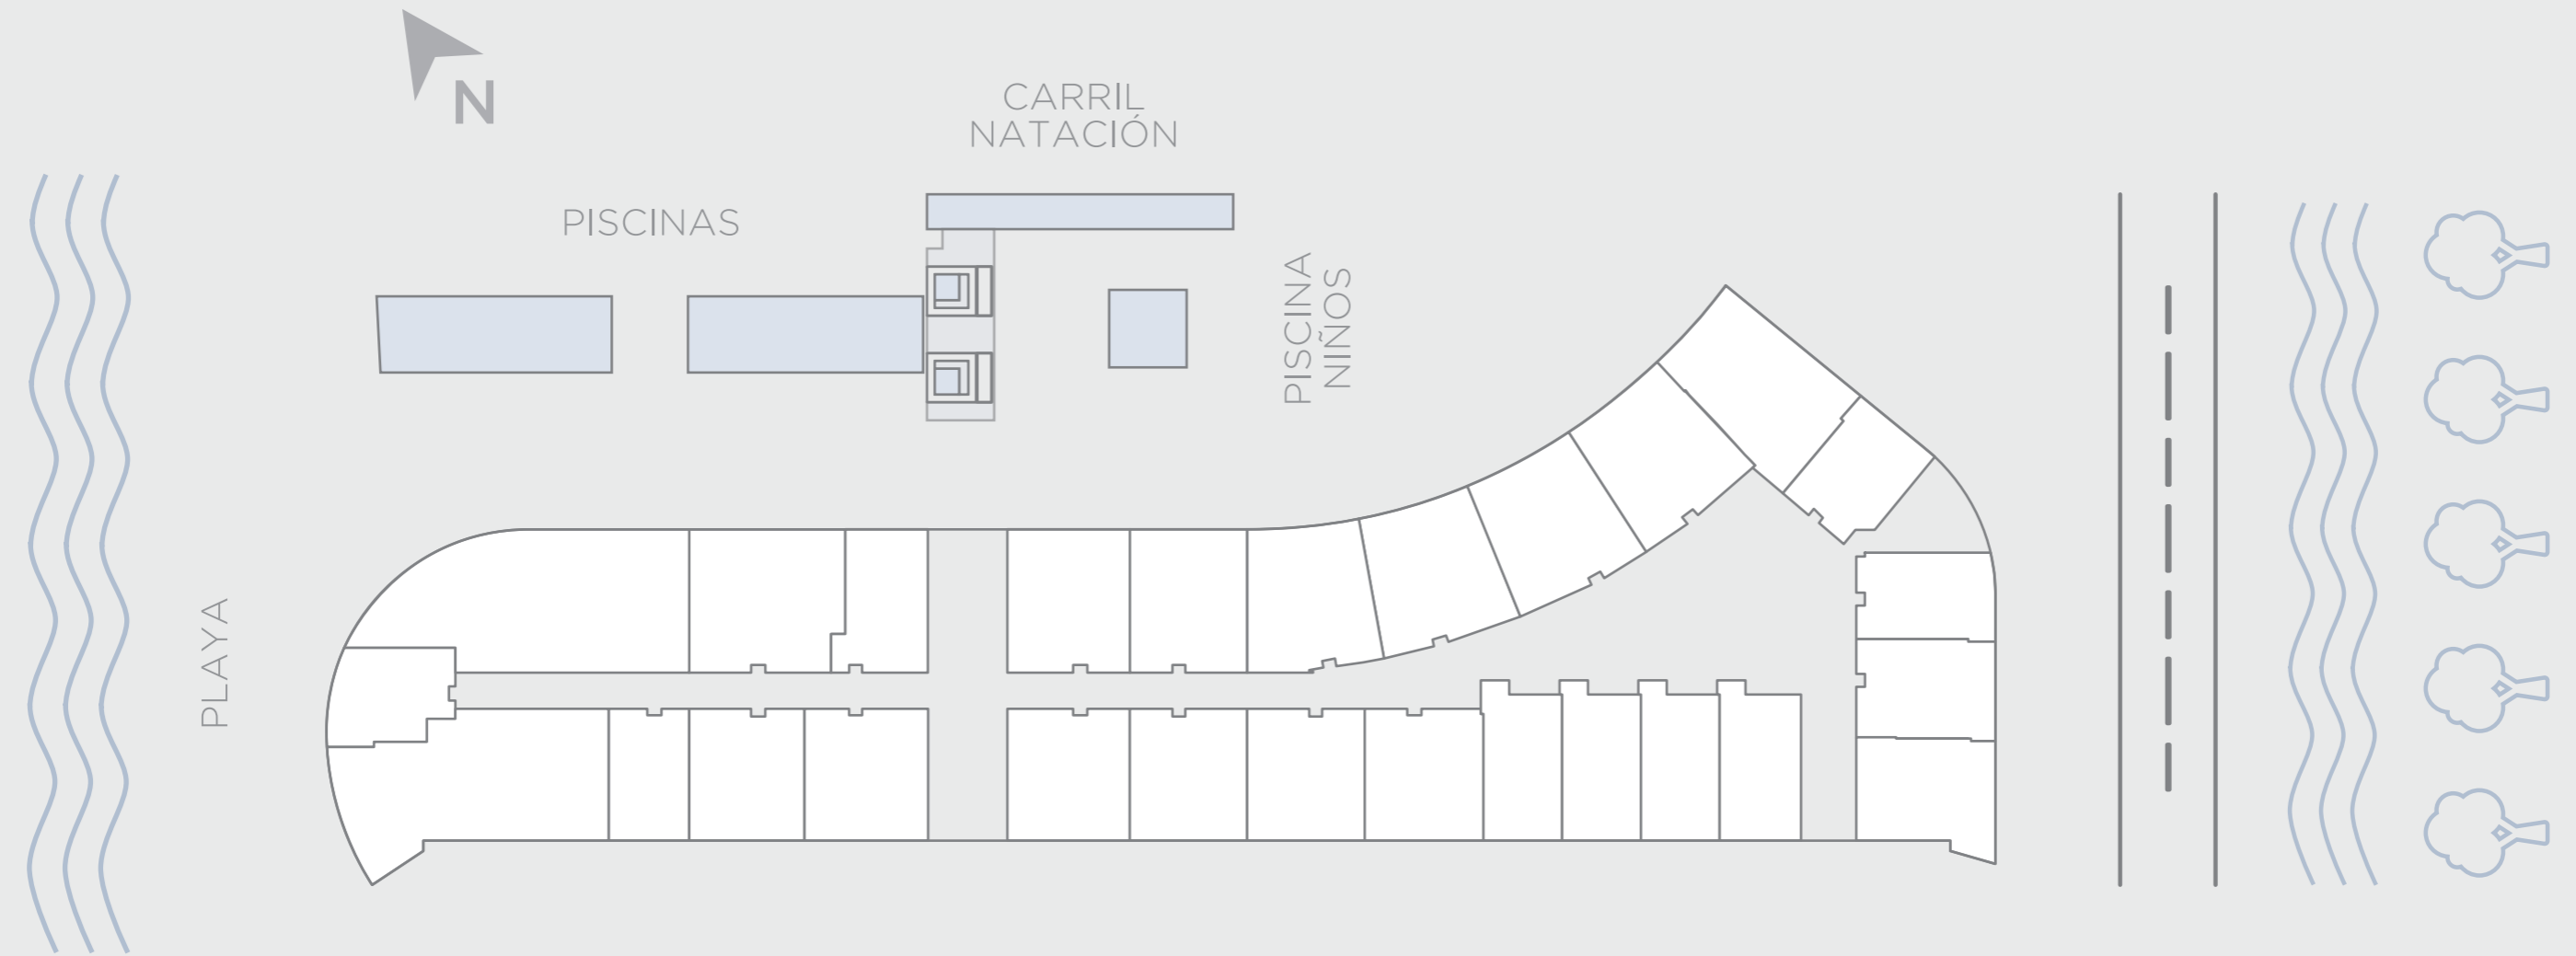


Nicanor Carazo

Brokers Inmobiliarios.


(57) 300 488 88 82 

morros ~ kai

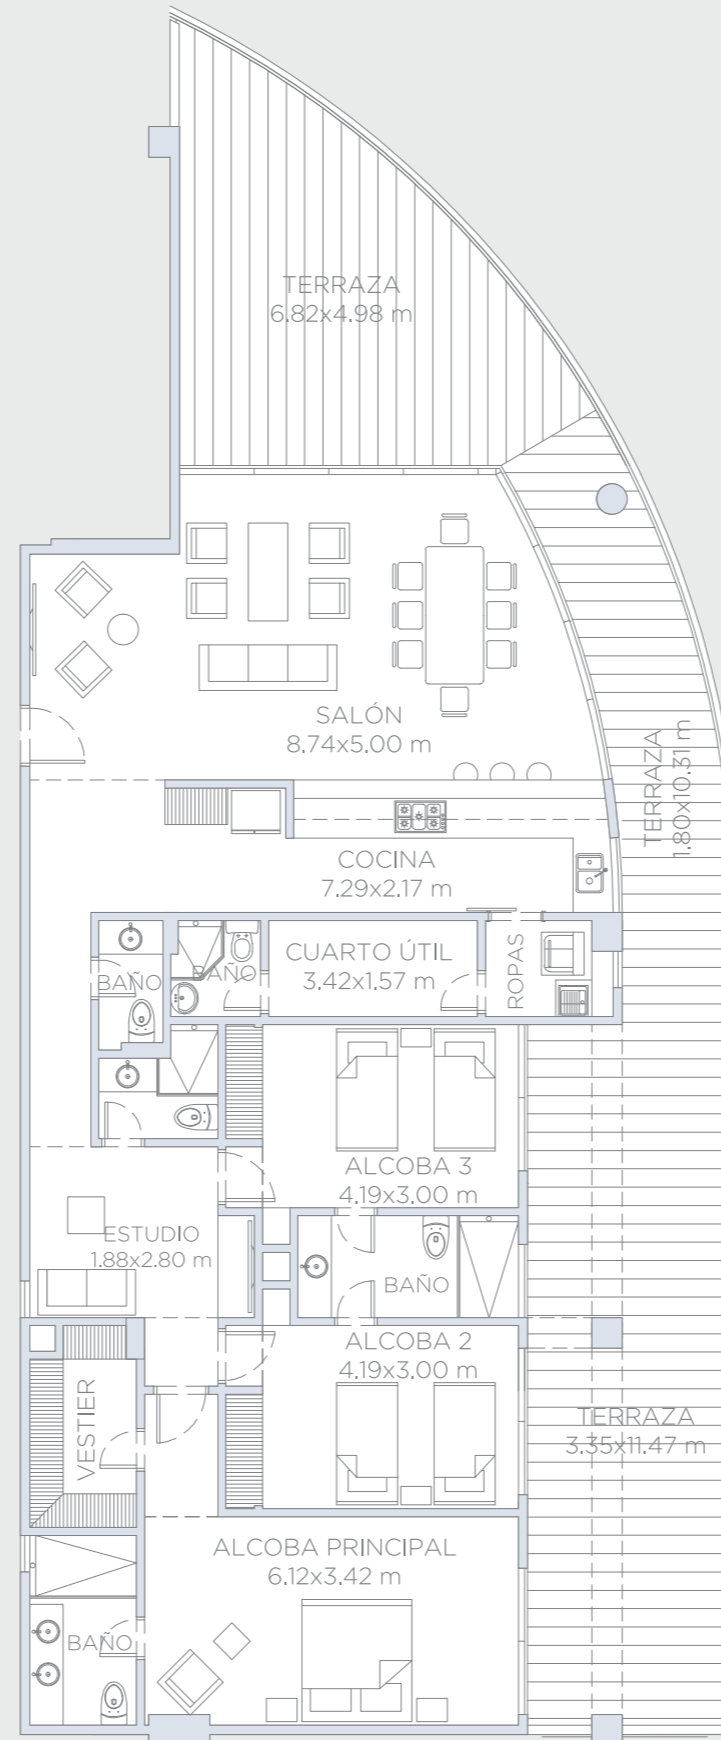


APARTAMENTO 601

Área Interna:	176.5 m ²
Área Terraza:	93.5 m ²
Área Total:	270.0 m ²

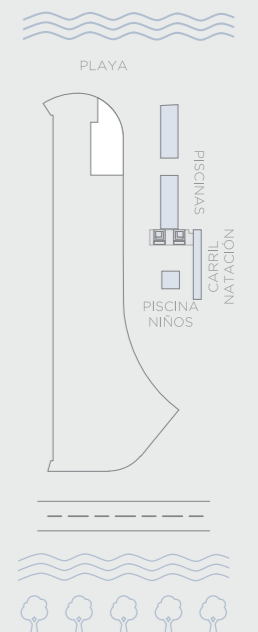


morros ~ kai

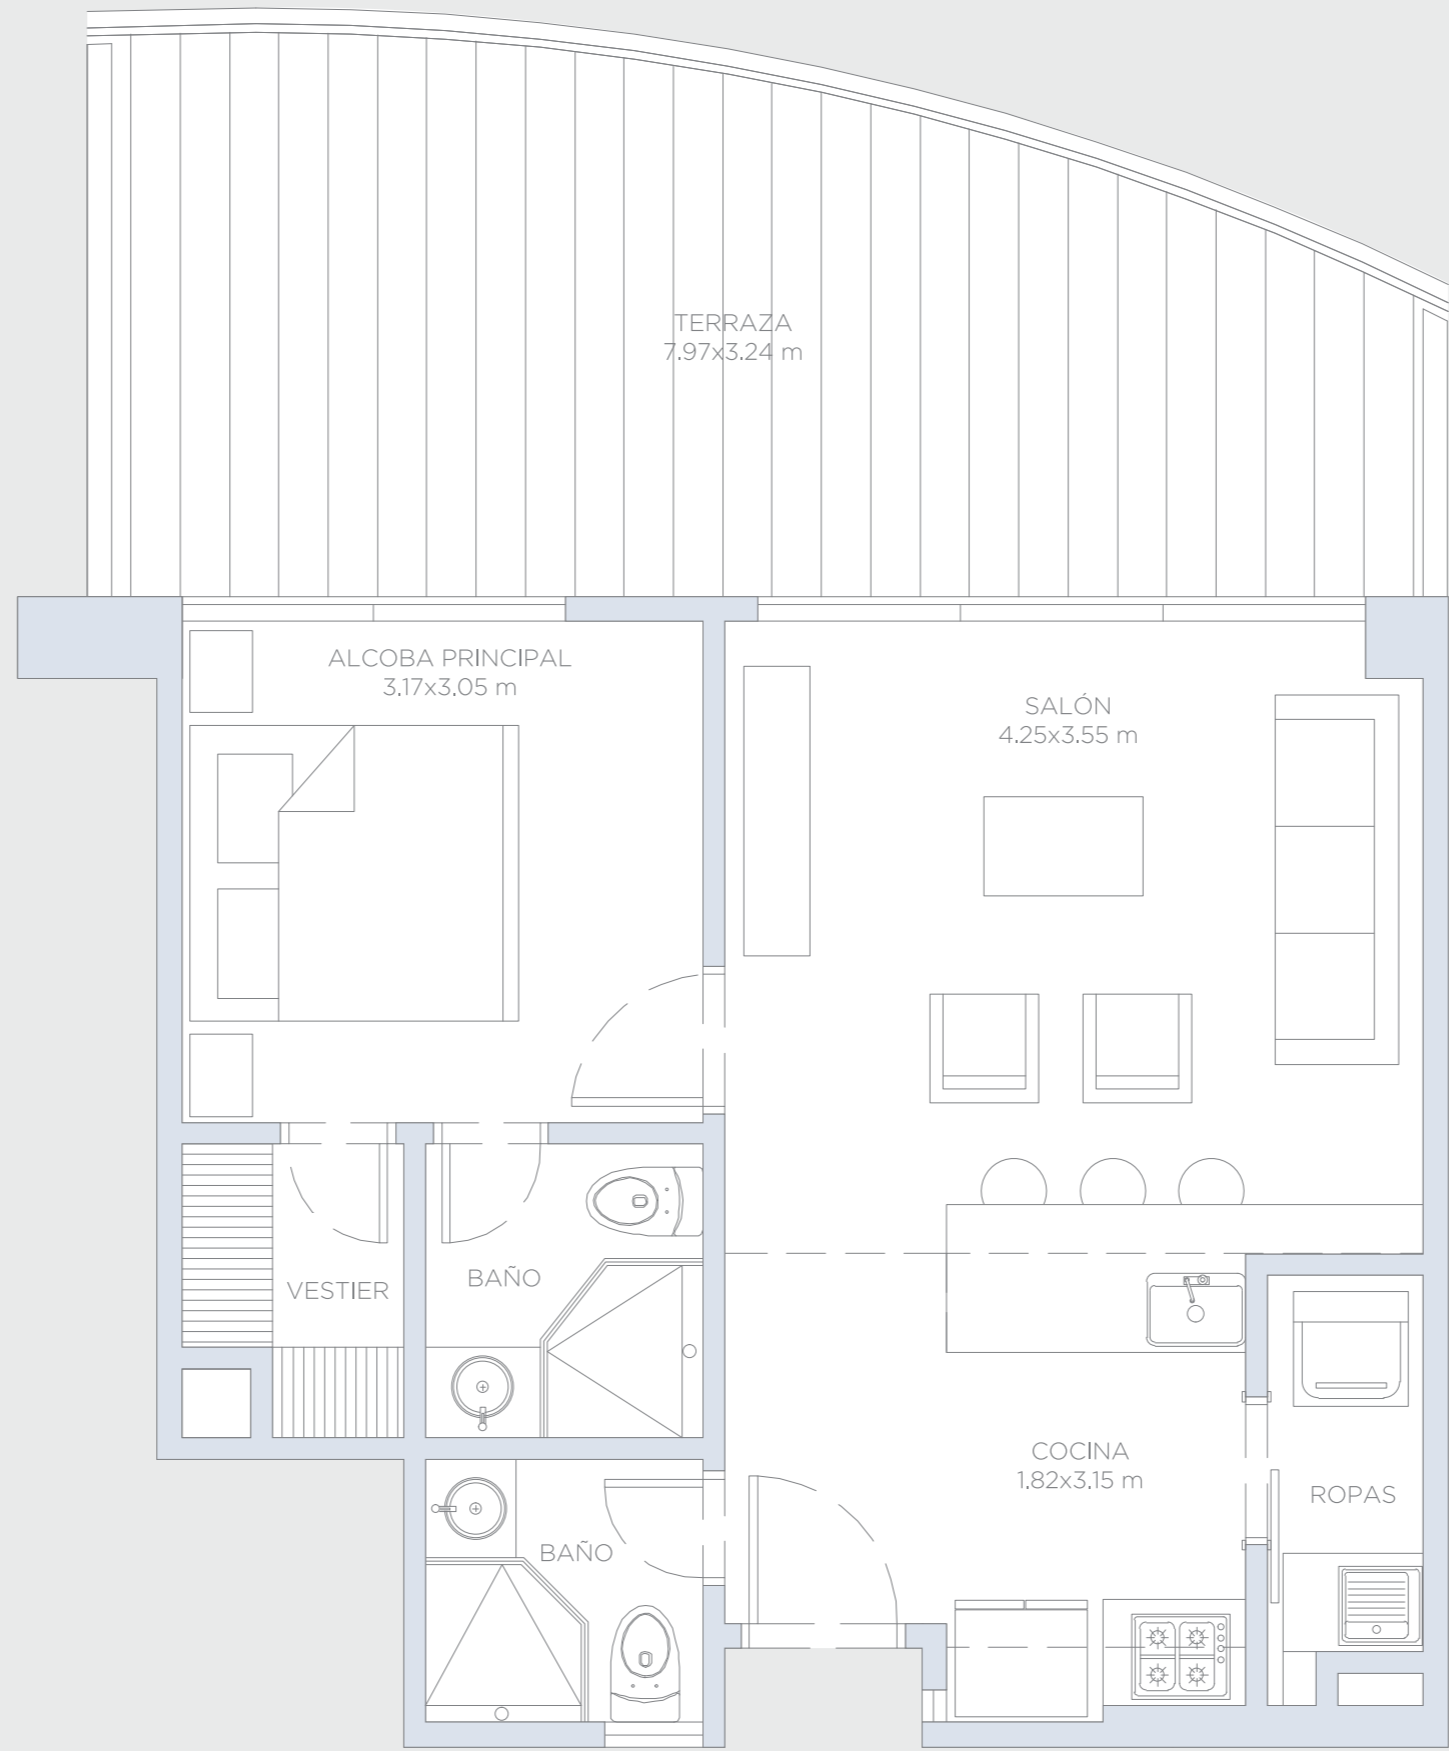


APARTAMENTO 602

Área Interna:	50.0 m ²
Área Terraza:	25.0 m ²
Área Total:	75.0 m ²

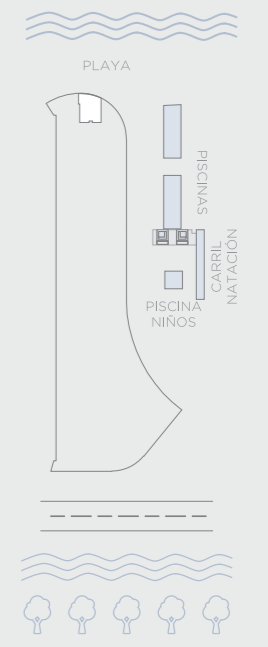


Estas imagenes son representaciones arquitectonicas con fines ilustrativos. Las especificaciones de los inmuebles son las detalladas en los respectivos contratos de promesa de compraventa. El mobiliario mostrado en las imagenes tambien tiene fines ilustrativos, los inmuebles se venden sin ningun mobiliario.

morros ~ kai

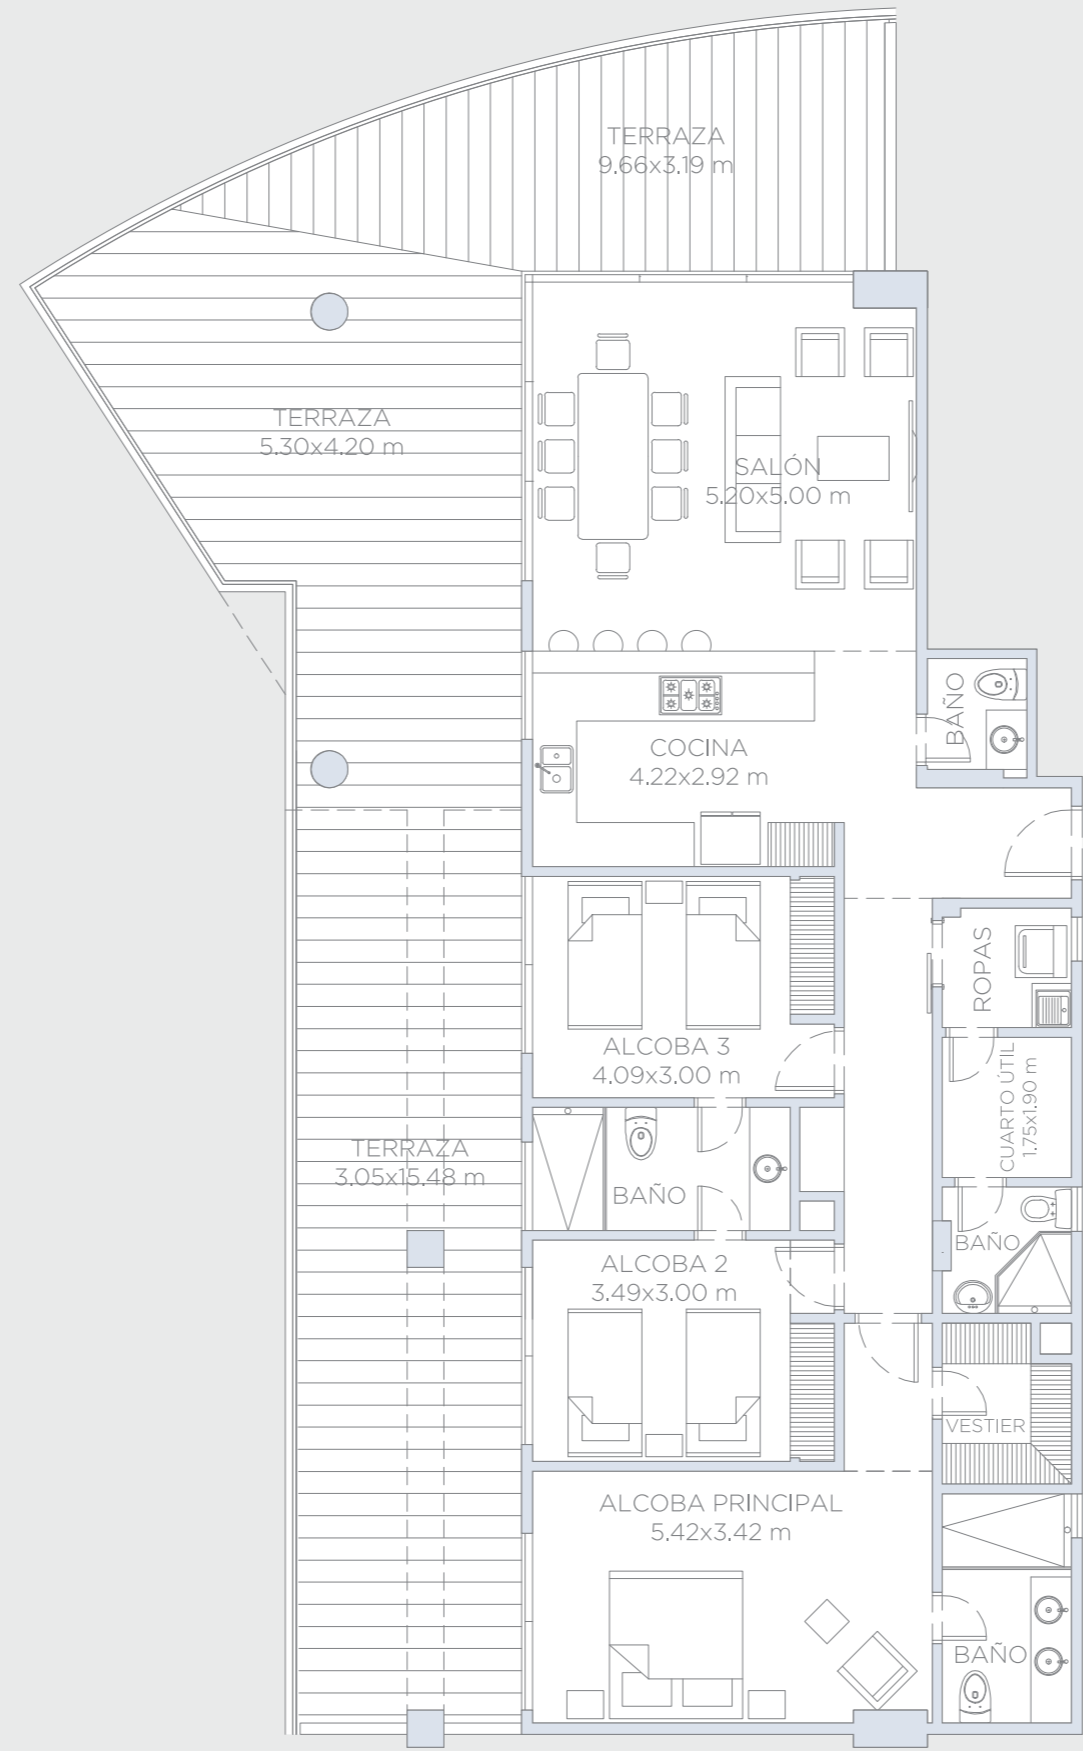


APARTAMENTO 603

Área Interna:	137.0 m ²
Área Terraza:	100.0 m ²
Área Total:	237.0 m ²

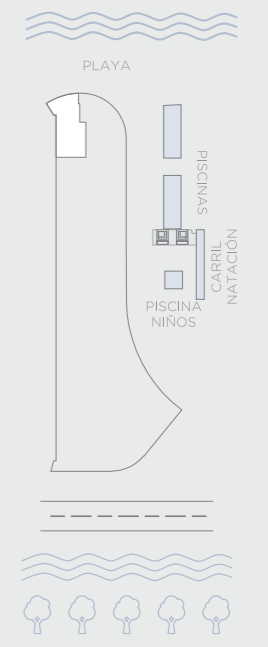


Estas imágenes son representaciones arquitectónicas con fines ilustrativos. Las especificaciones de los inmuebles son las detalladas en los respectivos contratos de promesa de compraventa. El mobiliario mostrado en las imágenes también tiene fines ilustrativos, los inmuebles se venden sin ningún mobiliario.

morros ~ kai

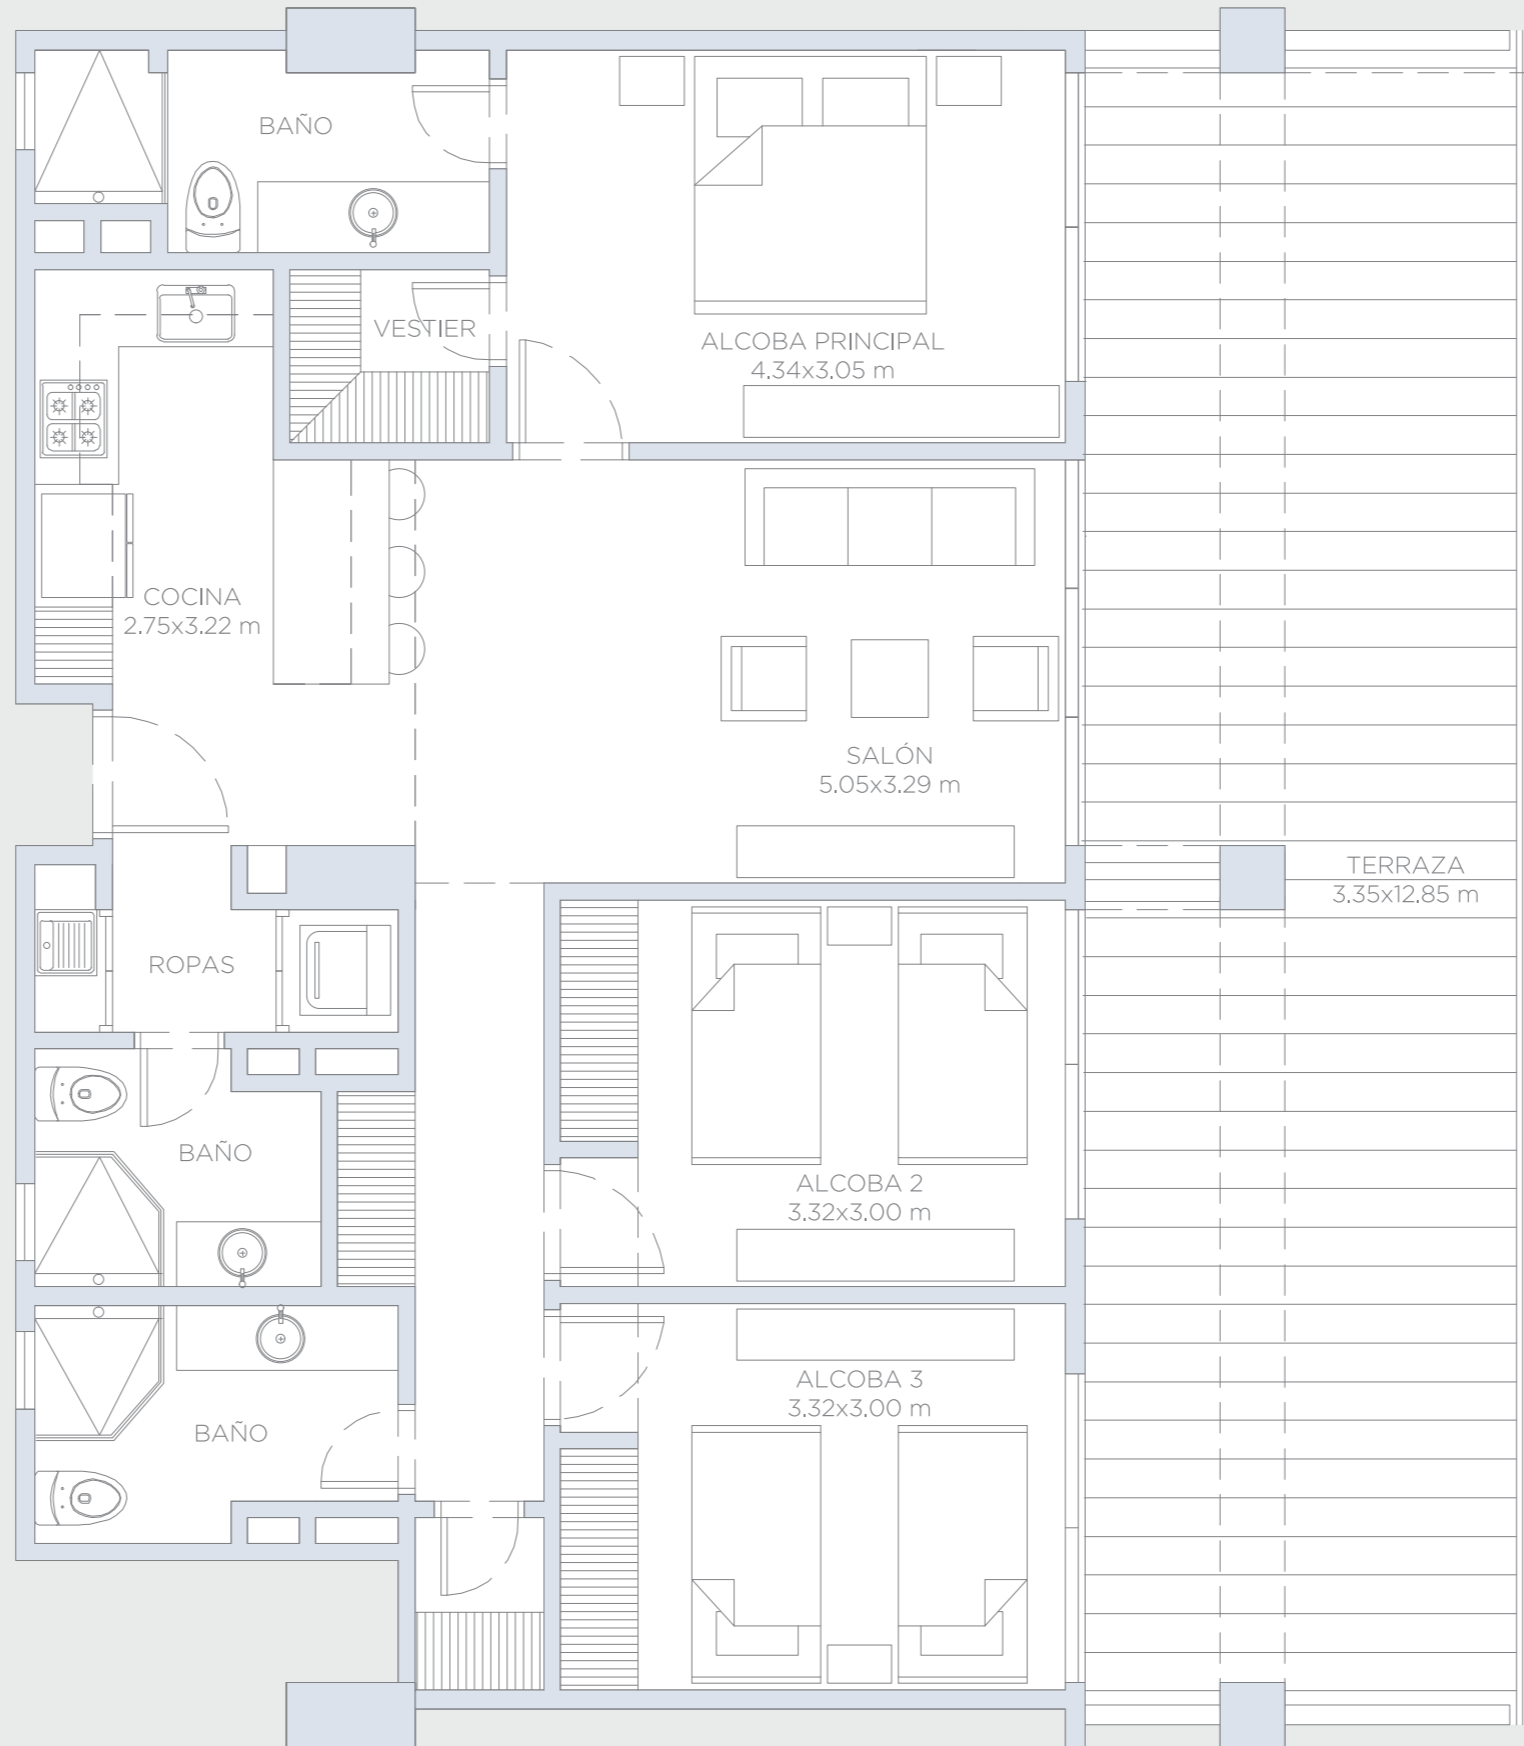


APARTAMENTO 604

Área Interna:	105.0 m ²
Área Terraza:	45.5 m ²
Área Total:	150.5 m ²

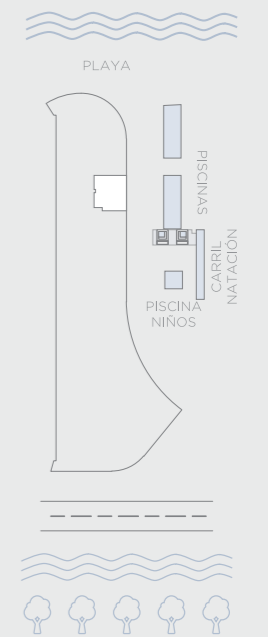


morros ~ kai

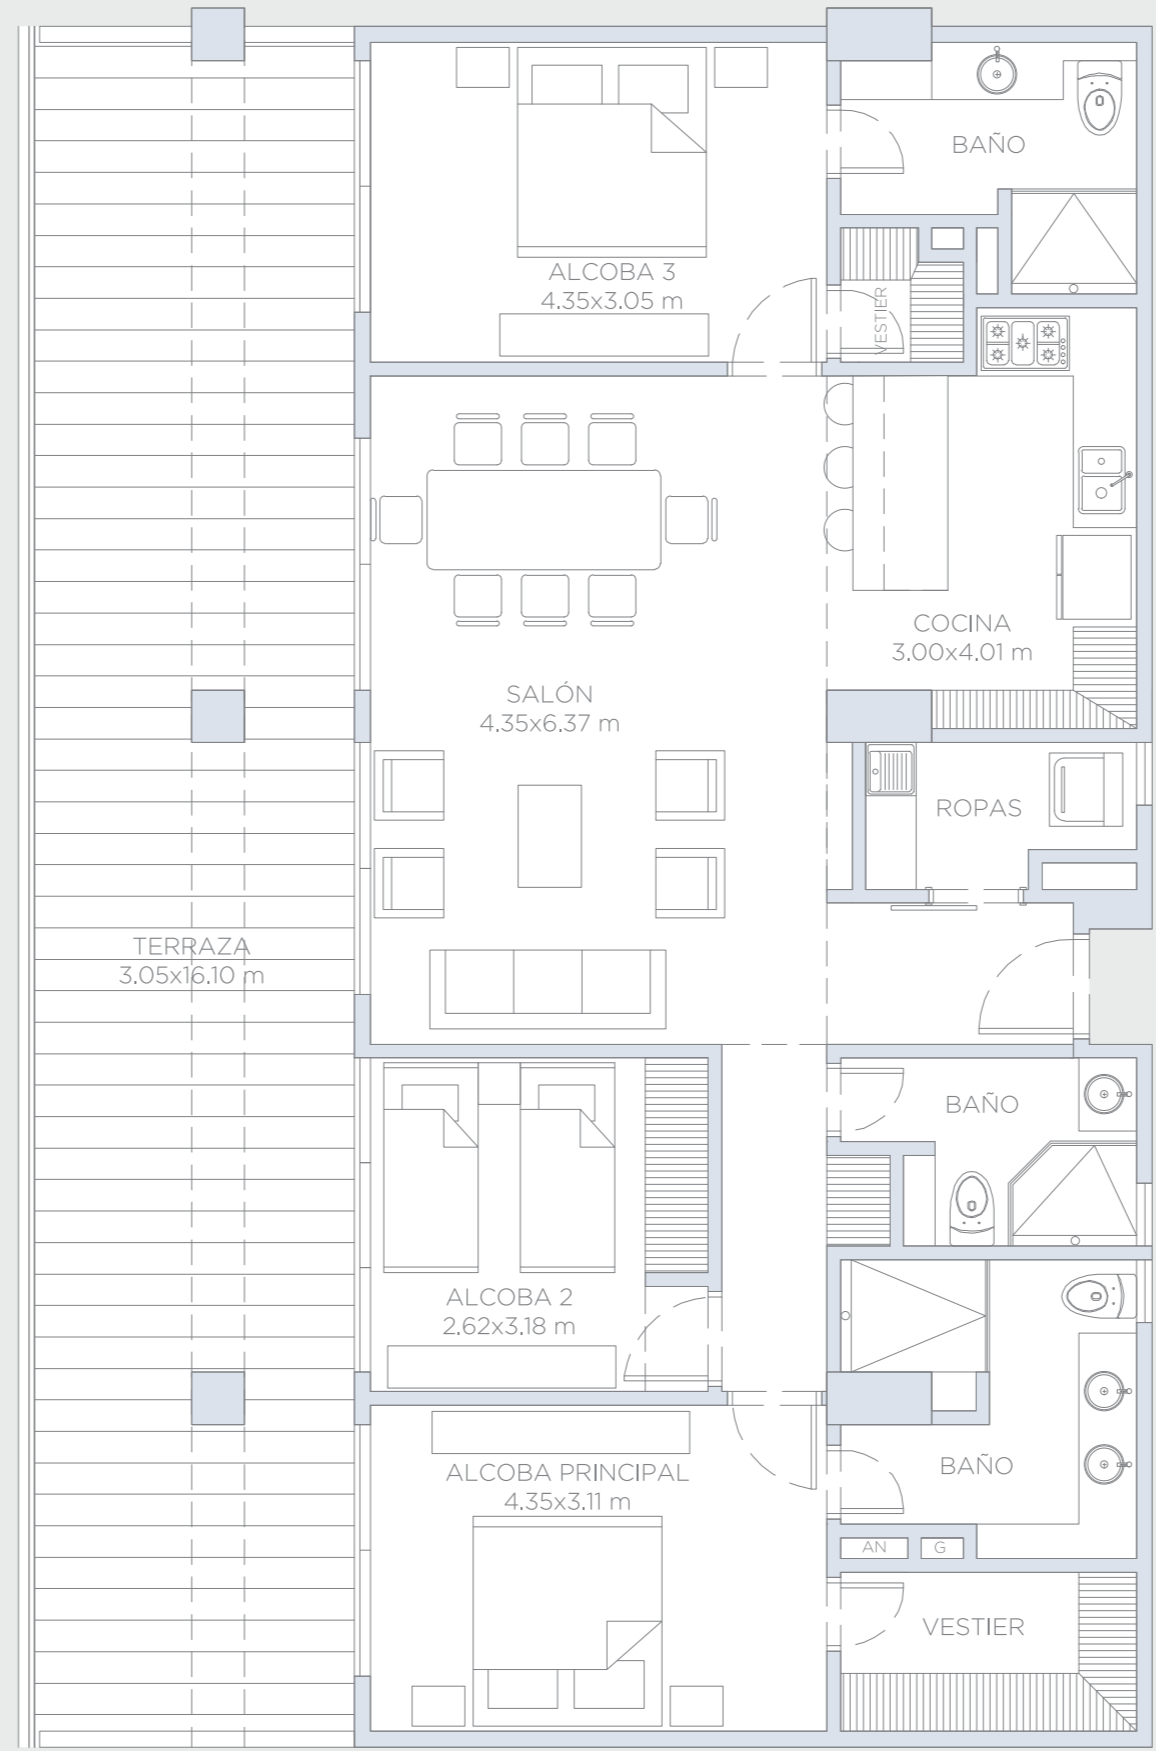


APARTAMENTO 605

Área Interna:	121.0 m ²
Área Terraza:	52.0 m ²
Área Total:	173.0 m ²

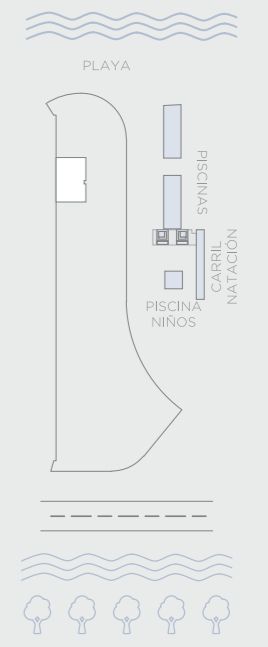


Estas imágenes son representaciones arquitectónicas con fines ilustrativos. Las especificaciones de los inmuebles son las detalladas en los respectivos contratos de promesa de compraventa. El mobiliario mostrado en las imágenes también tiene fines ilustrativos, los inmuebles se venden sin ningún mobiliario.

morros ~ kai

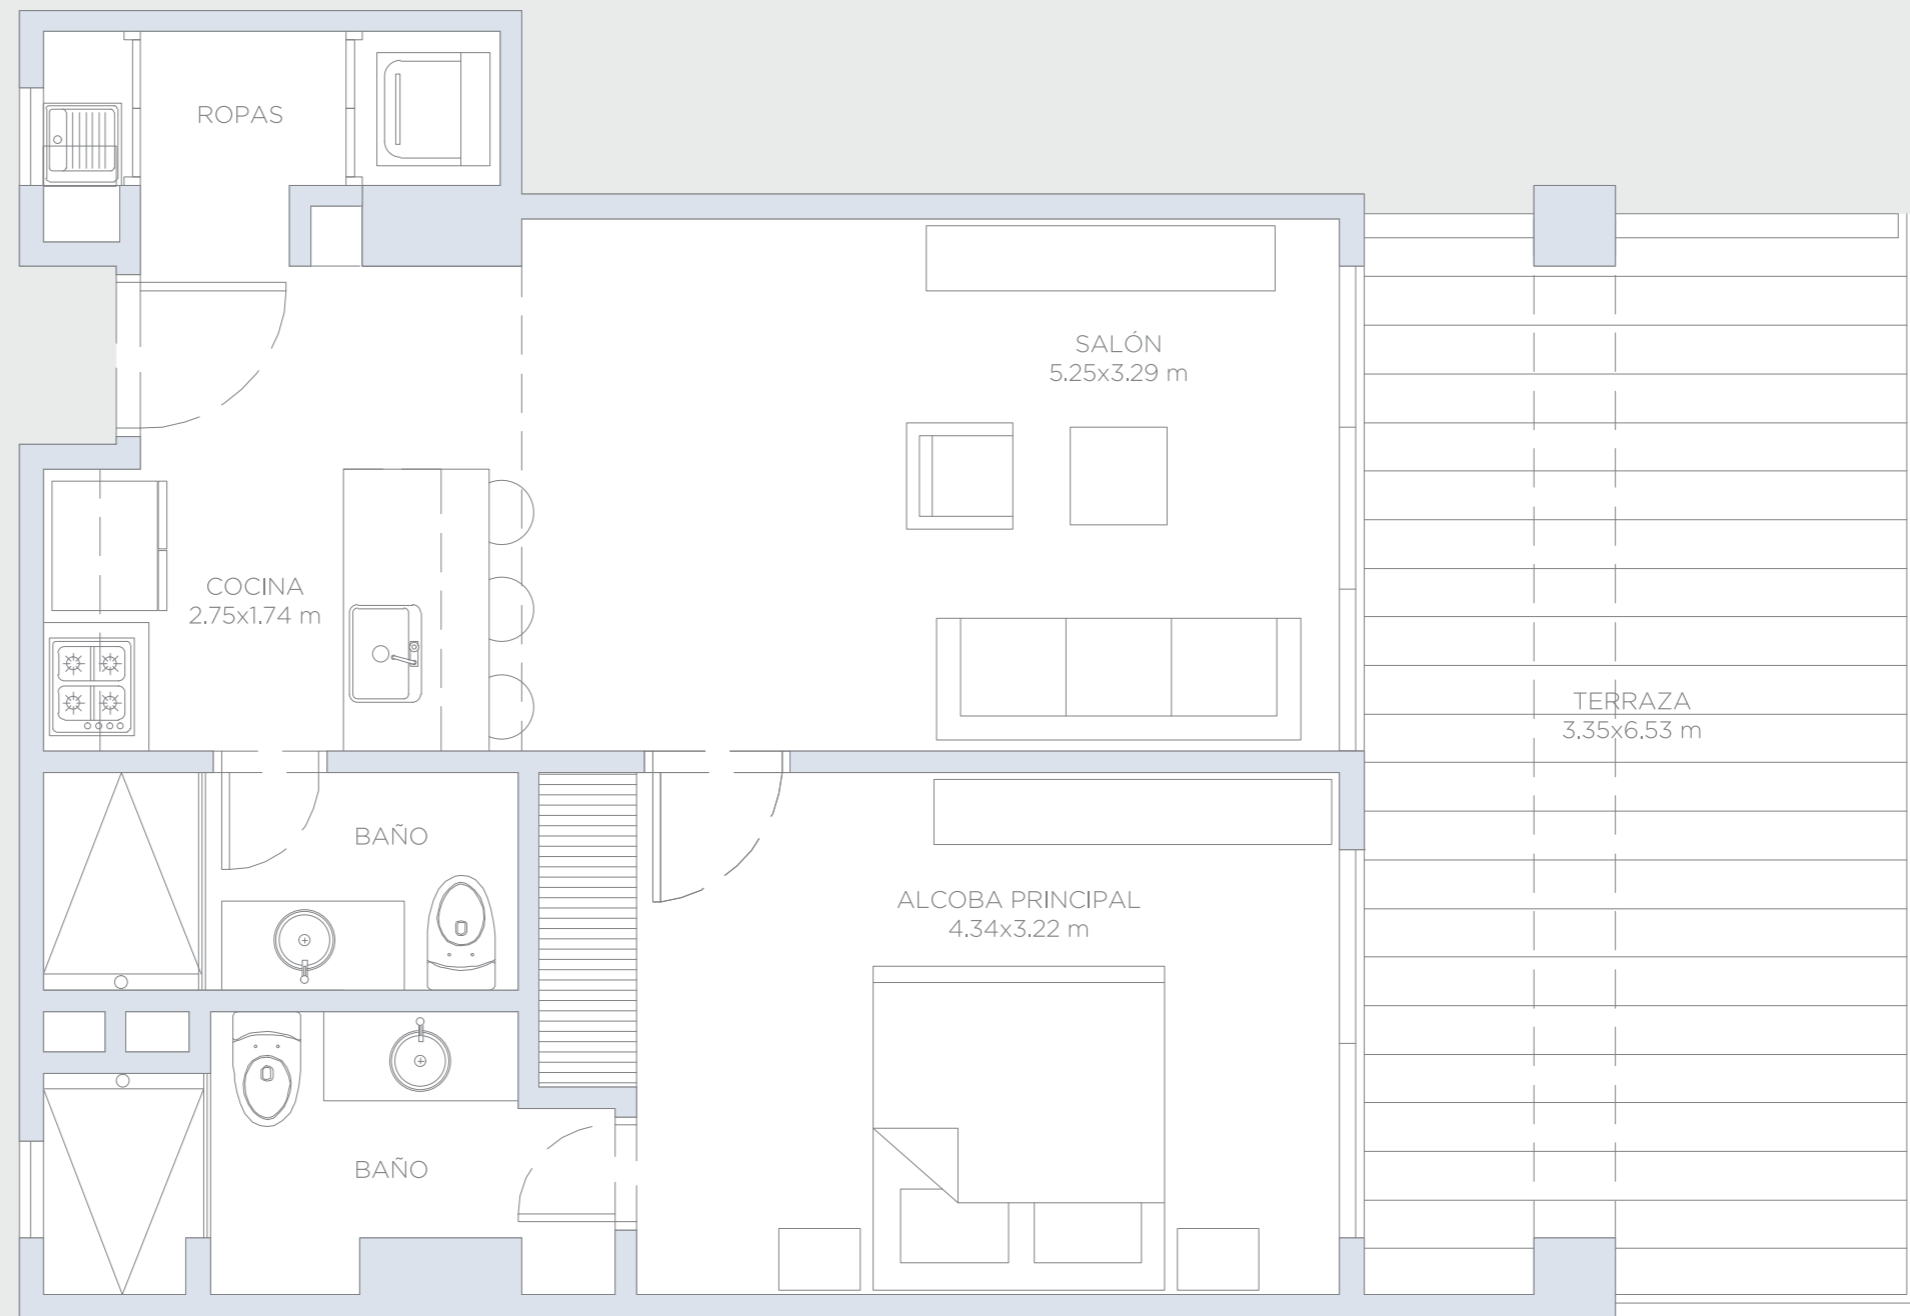


APARTAMENTO 606

Área Interna:	55.5 m ²
Área Terraza:	24.5 m ²
Área Total:	80.0 m ²

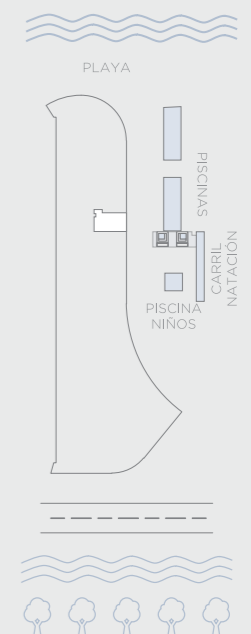


morros ~ kai

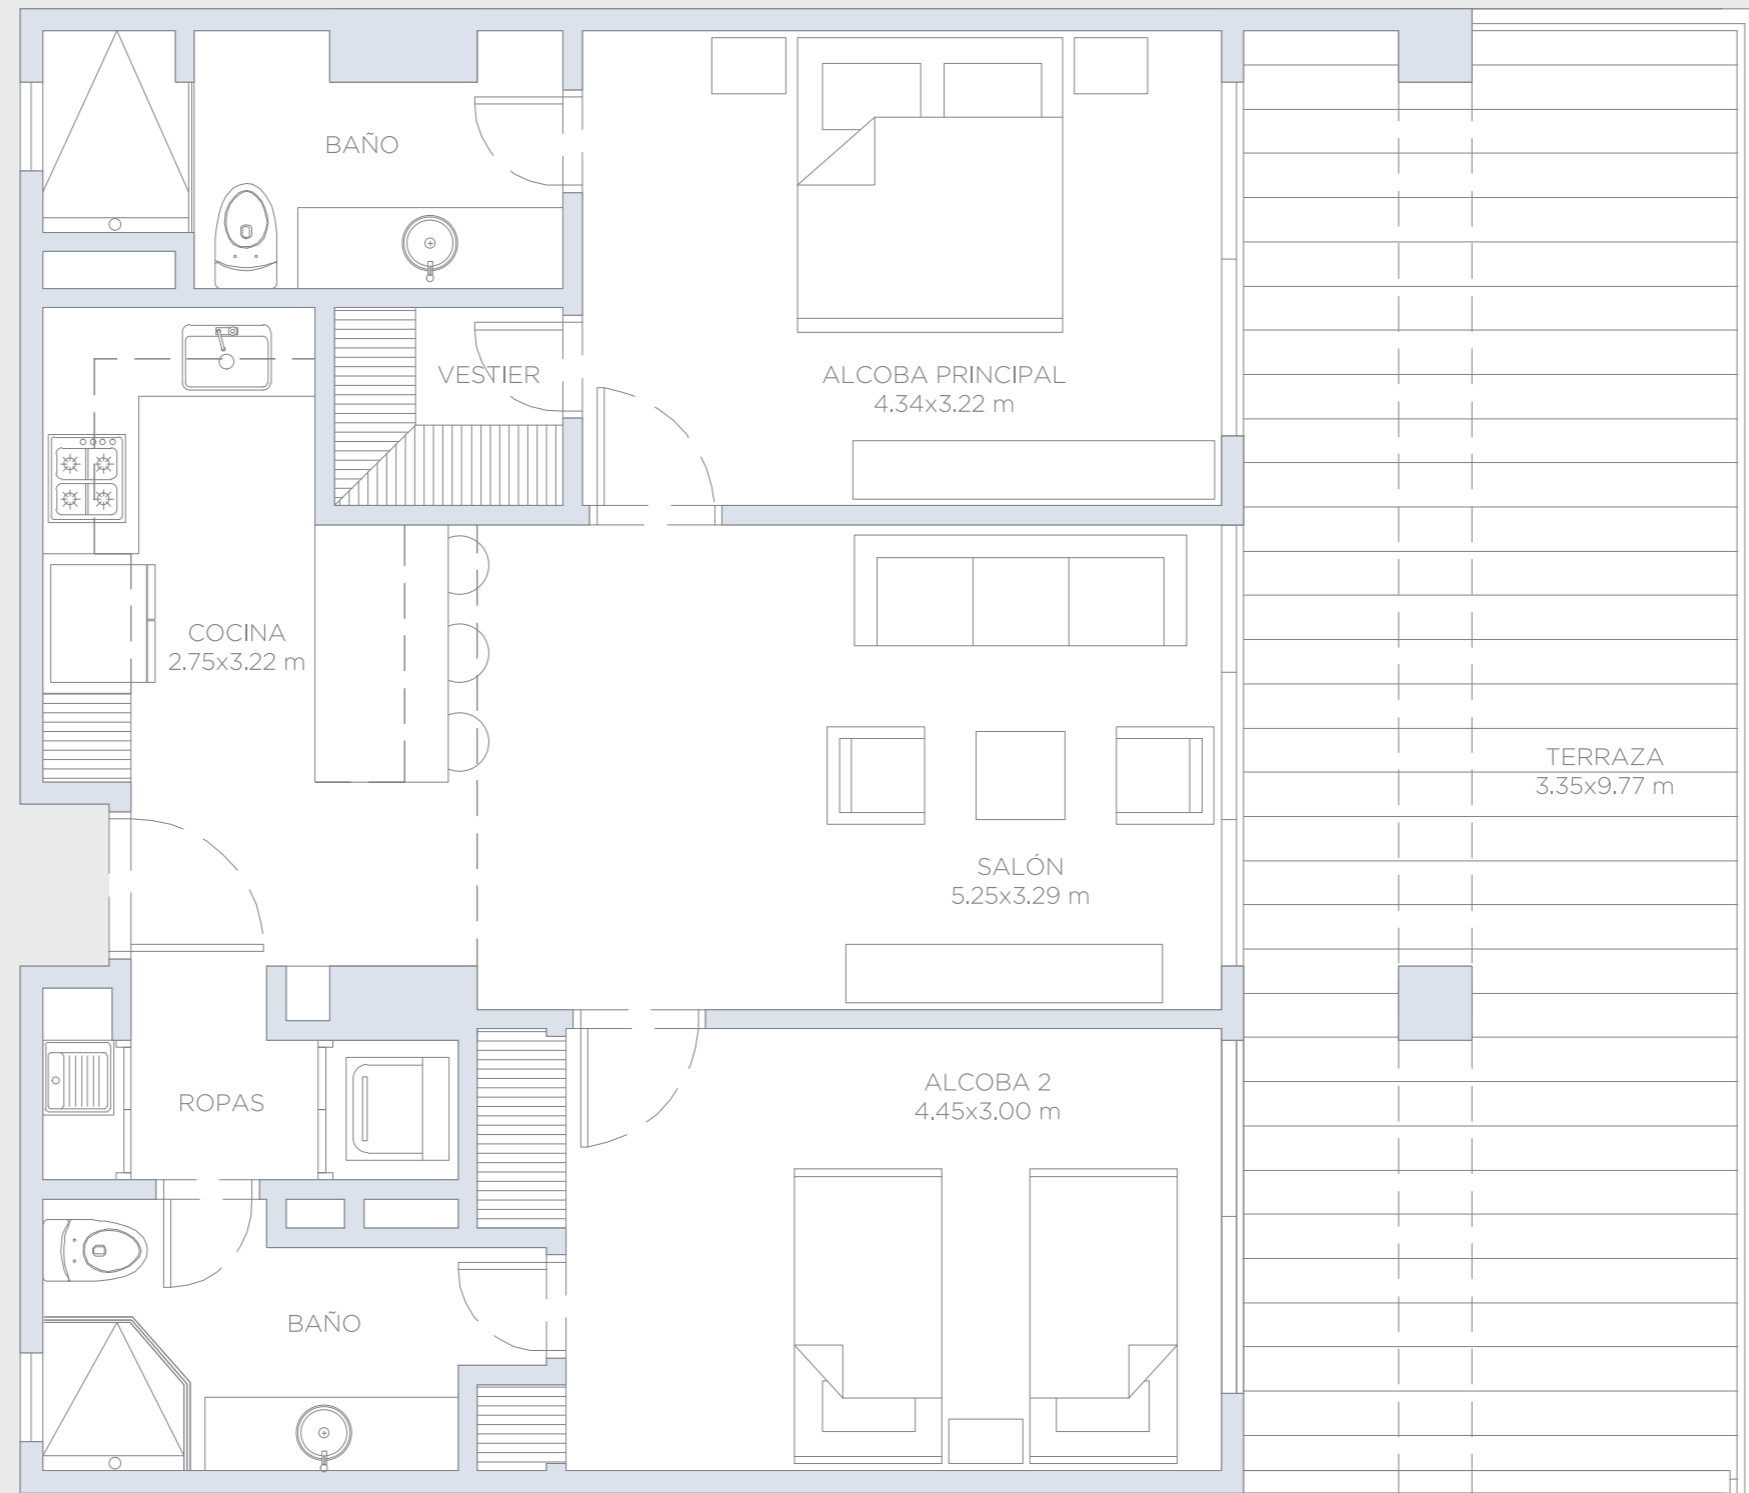


APARTAMENTO 608

Área Interna:	81.5 m ²
Área Terraza:	35.0 m ²
Área Total:	116.5 m ²

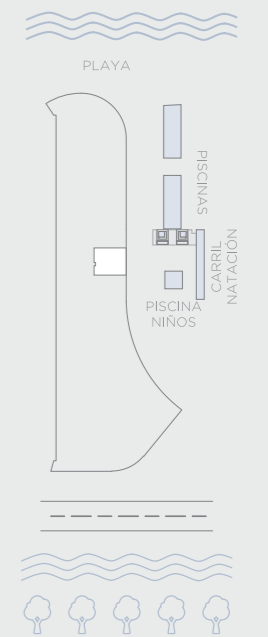


morros ~ kai

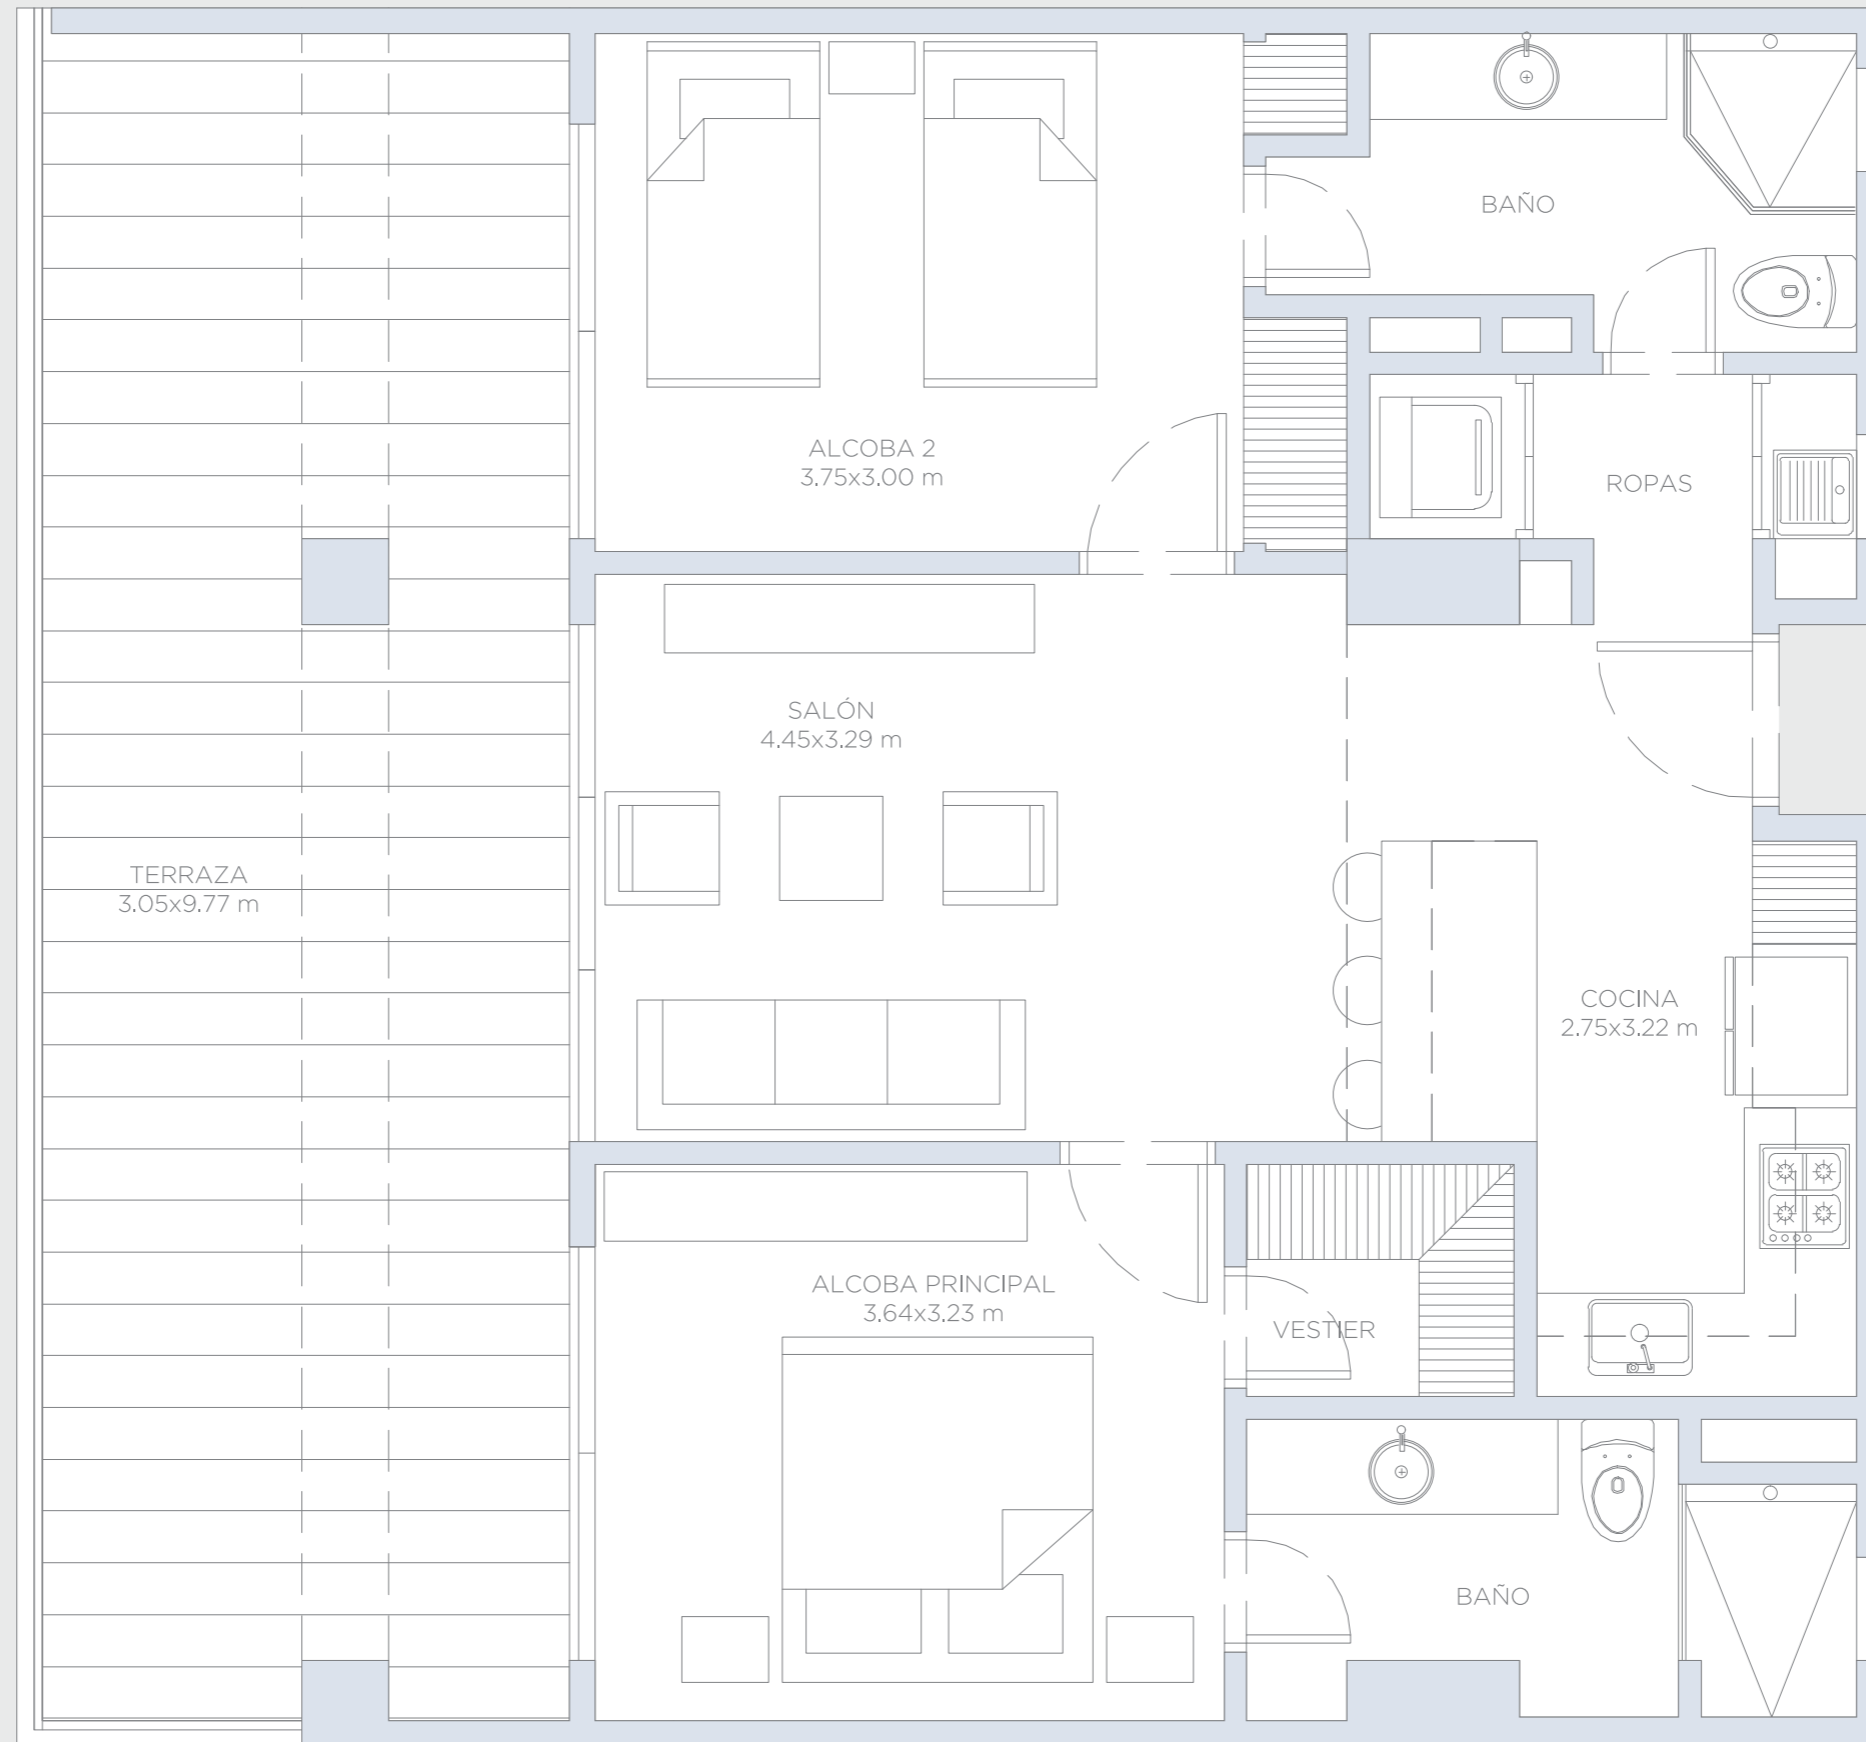


APARTAMENTO 609

Área Interna:	74.5 m ²
Área Terraza:	32.0 m ²
Área Total:	106.5 m ²

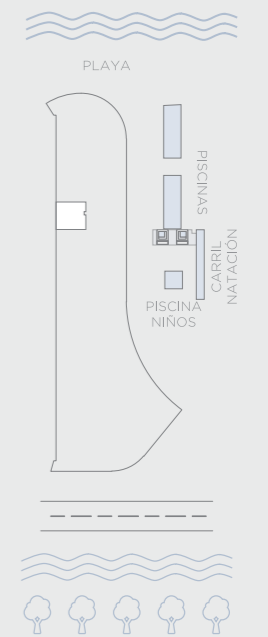


morros ~ kai


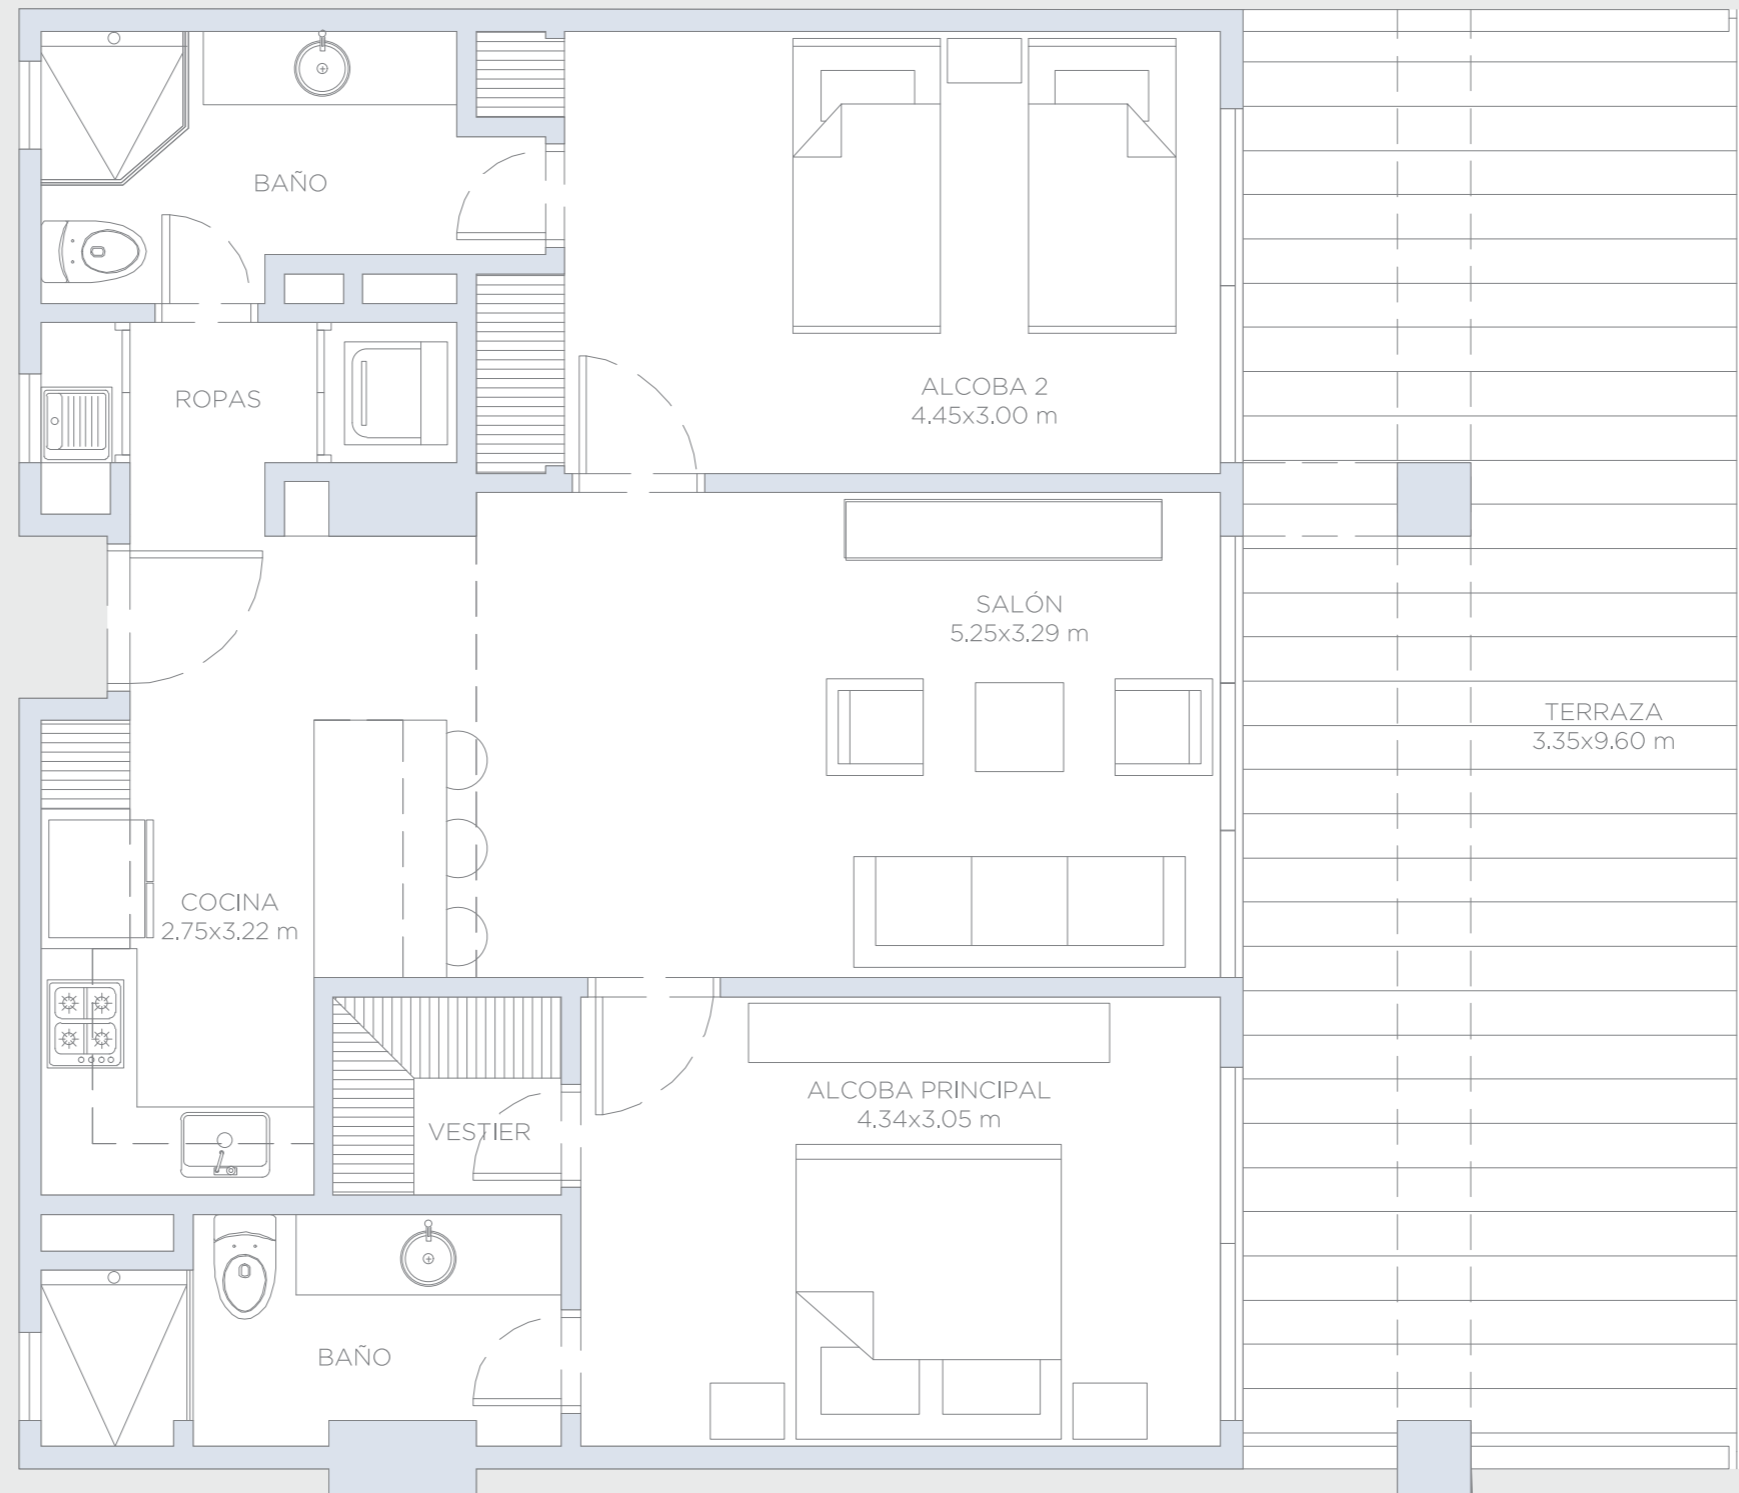


APARTAMENTO 610

Área Interna:	79.5 m ²
Área Terraza:	34.0 m ²
Área Total:	113.5 m ²

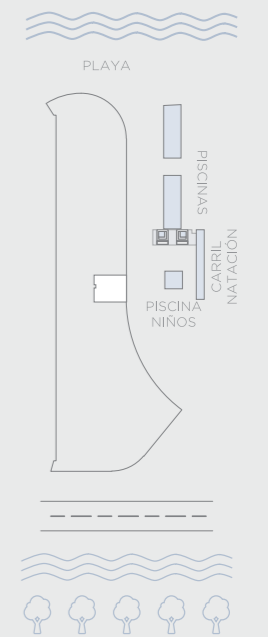


morros ~ kai

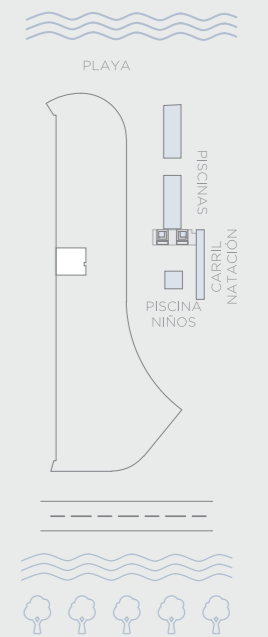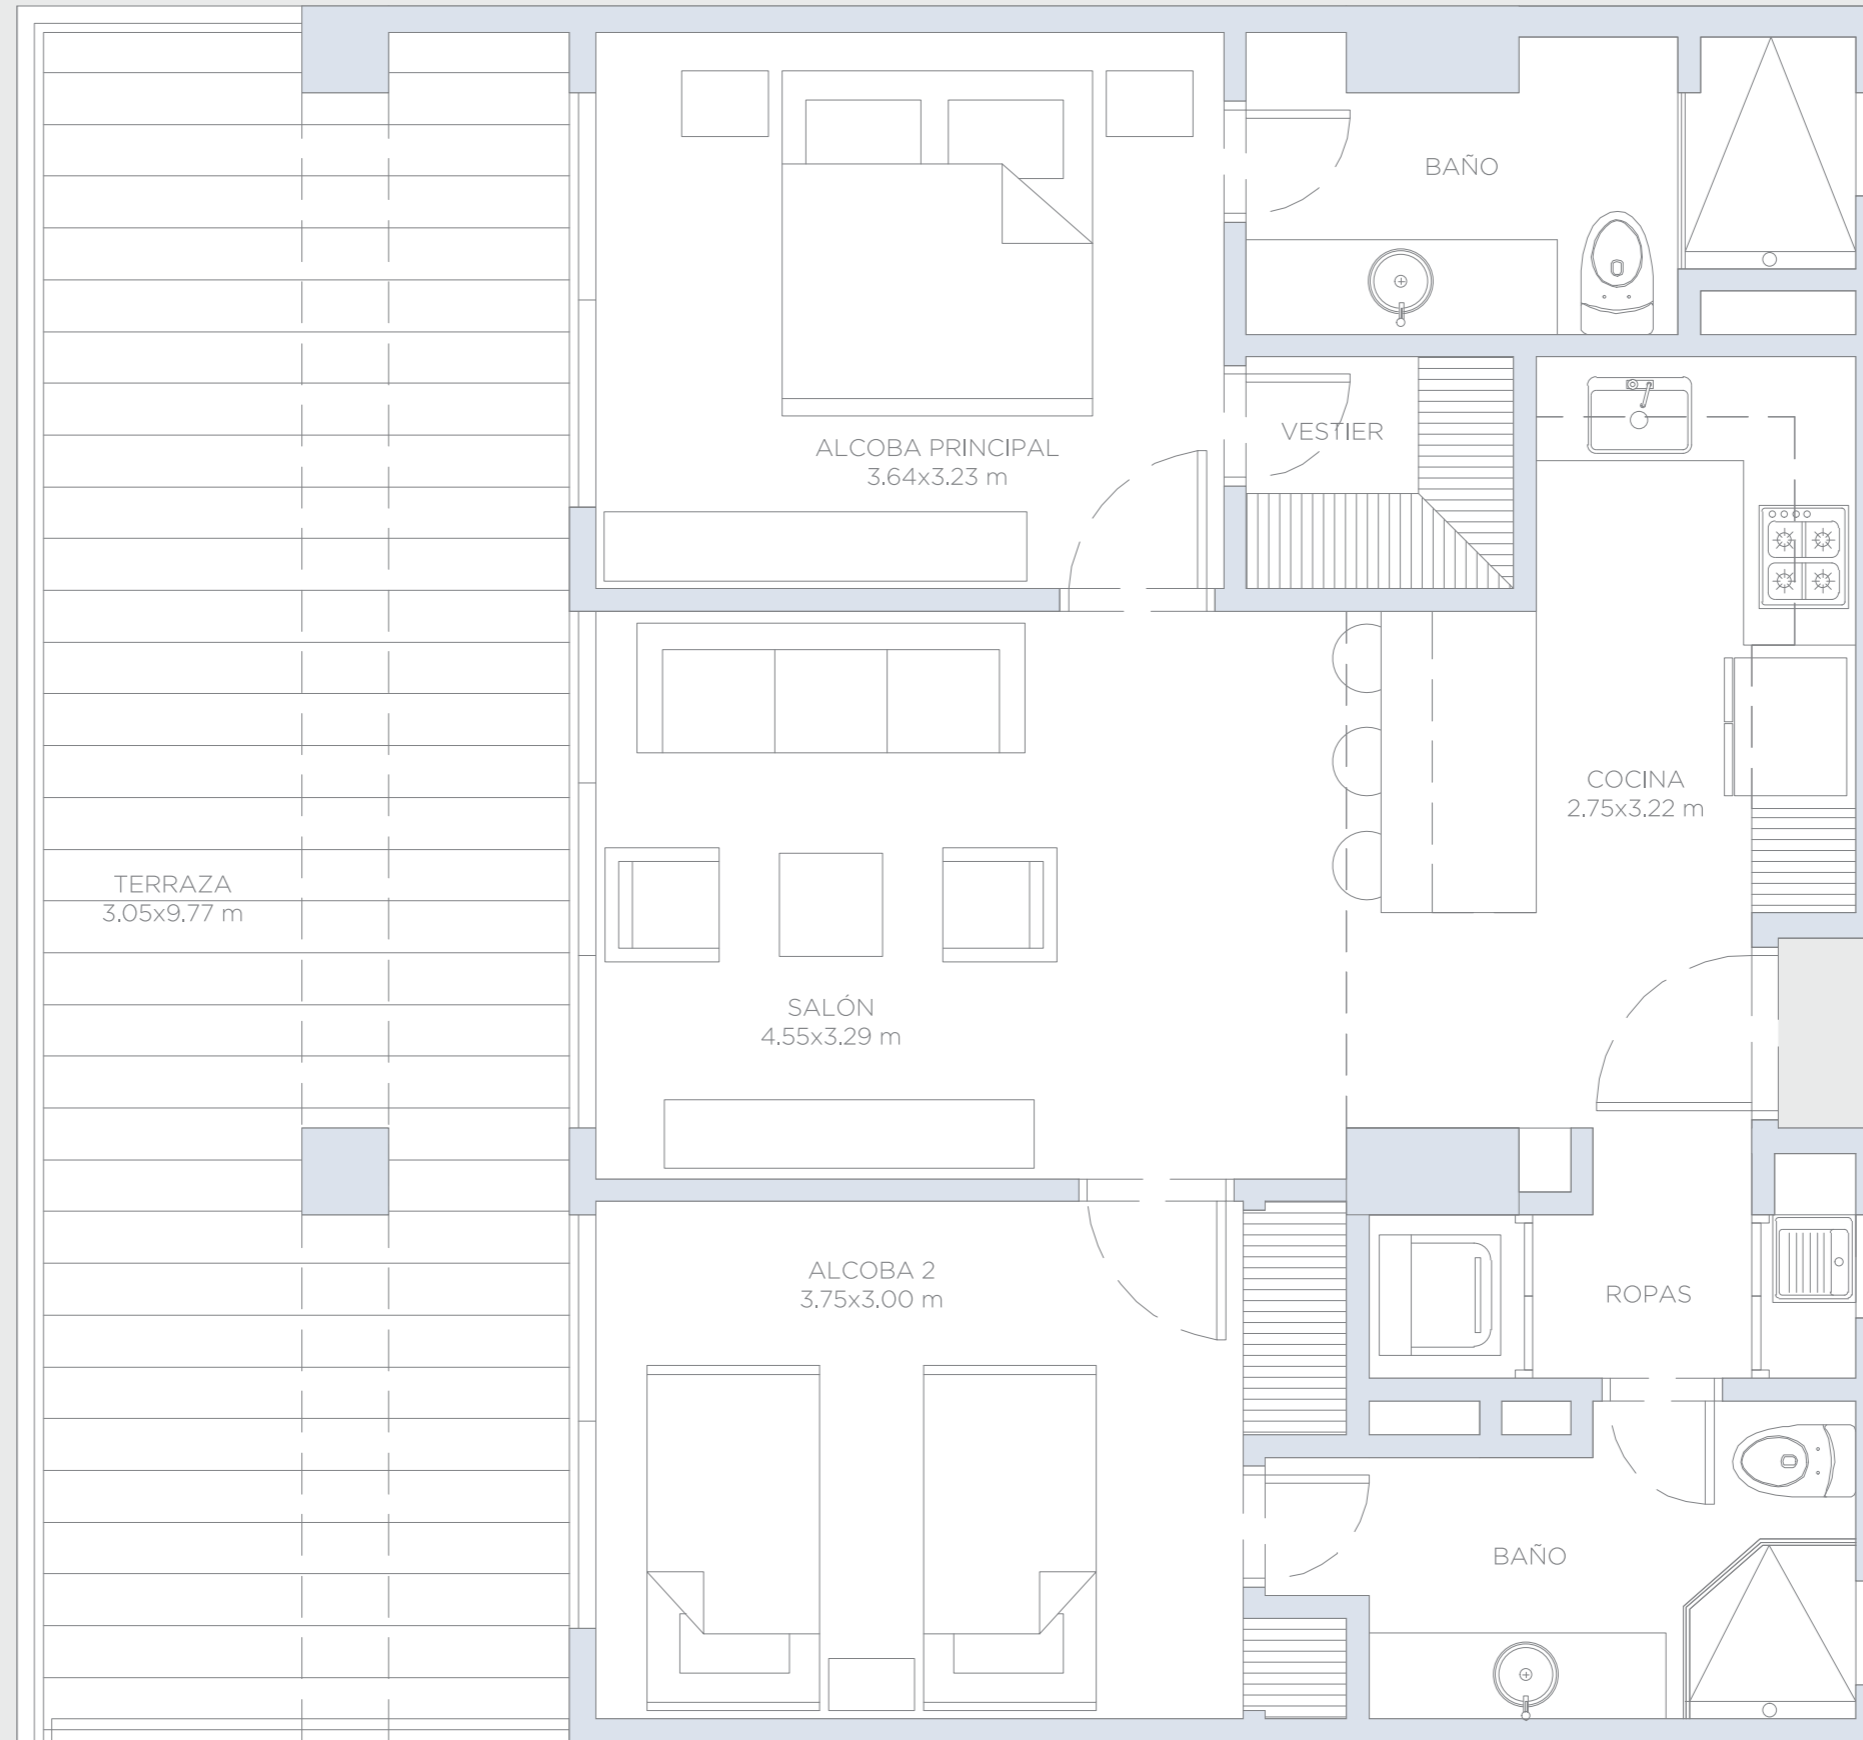

APARTAMENTO 611


Área Interna:	74.5 m ²
Área Terraza:	32.0 m ²
Área Total:	106.5 m ²

morros ~ kai

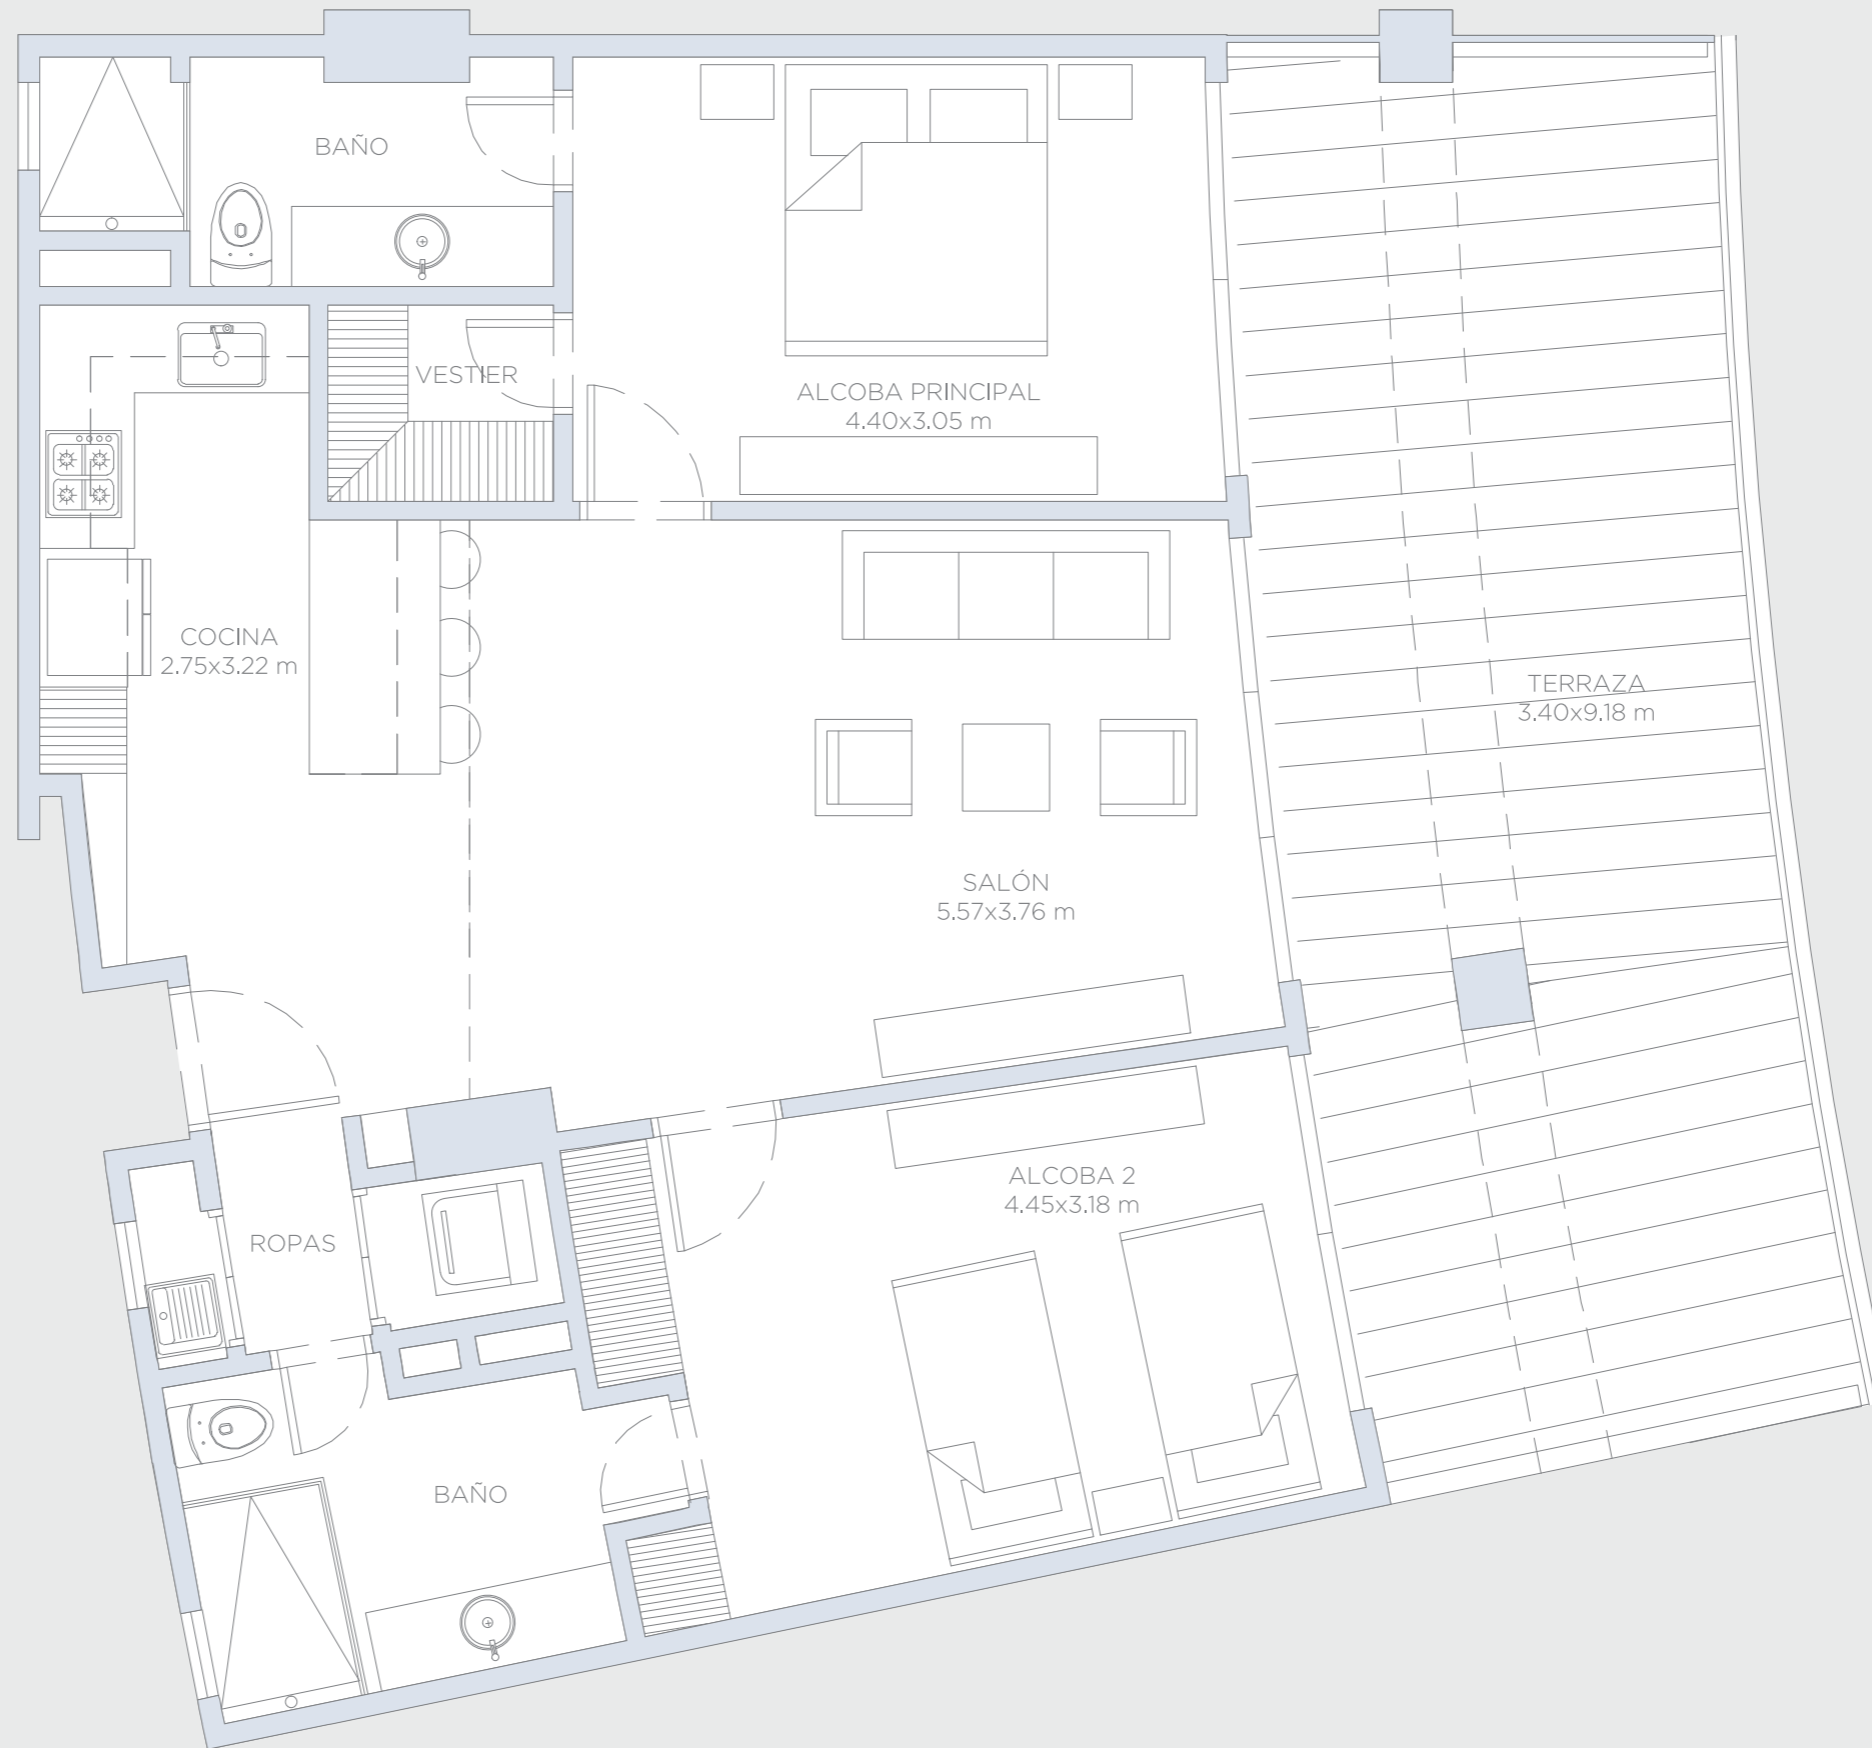


APARTAMENTO 612

Área Interna:	89.0 m ²
Área Terraza:	34.0 m ²
Área Total:	123.0 m ²

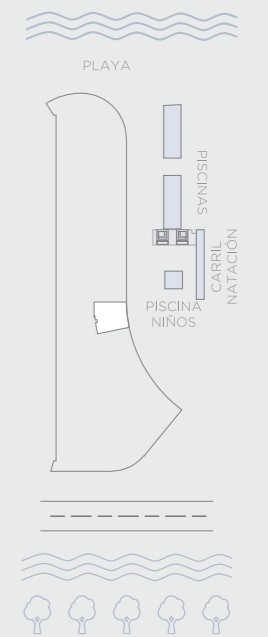


morros ~ kai

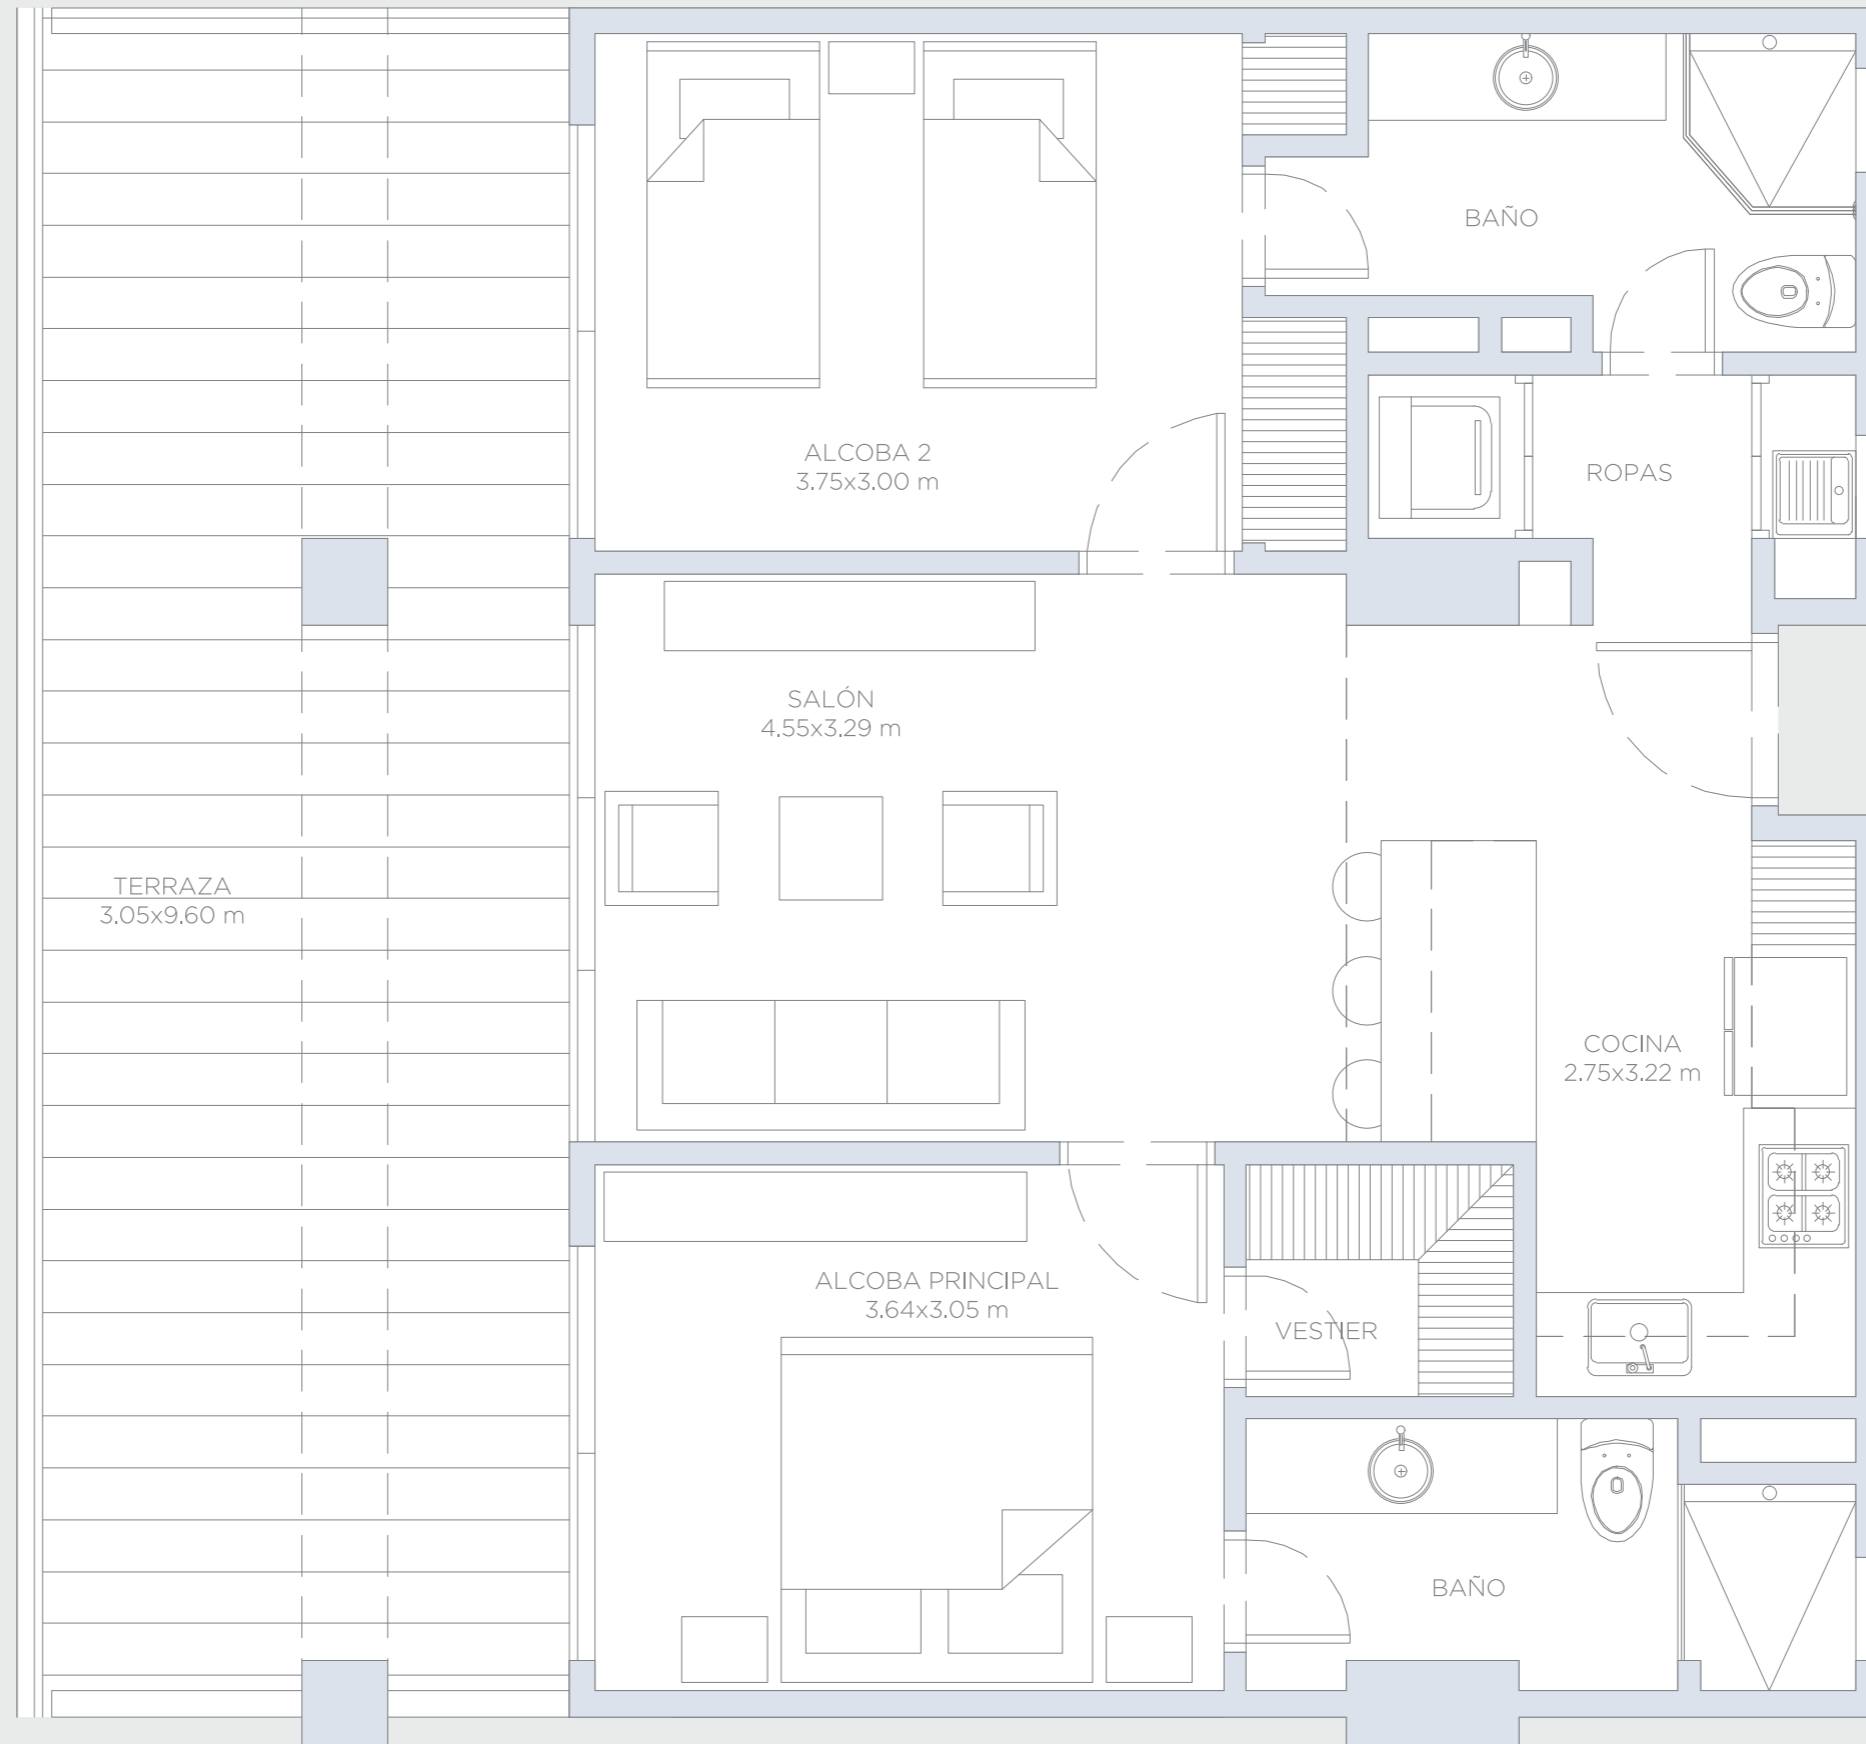

APARTAMENTO 613

Área Interna:	73.0 m ²
Área Terraza:	31.0 m ²
Área Total:	104.0 m ²

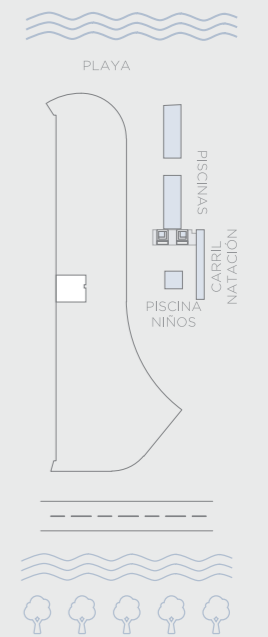


morros ~ kai




APARTAMENTO 614

Área Interna:	87.5 m ²
Área Terraza:	34.0 m ²
Área Total:	121.5 m ²

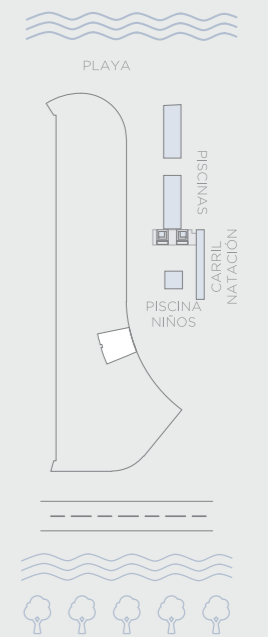


morros ~ kai

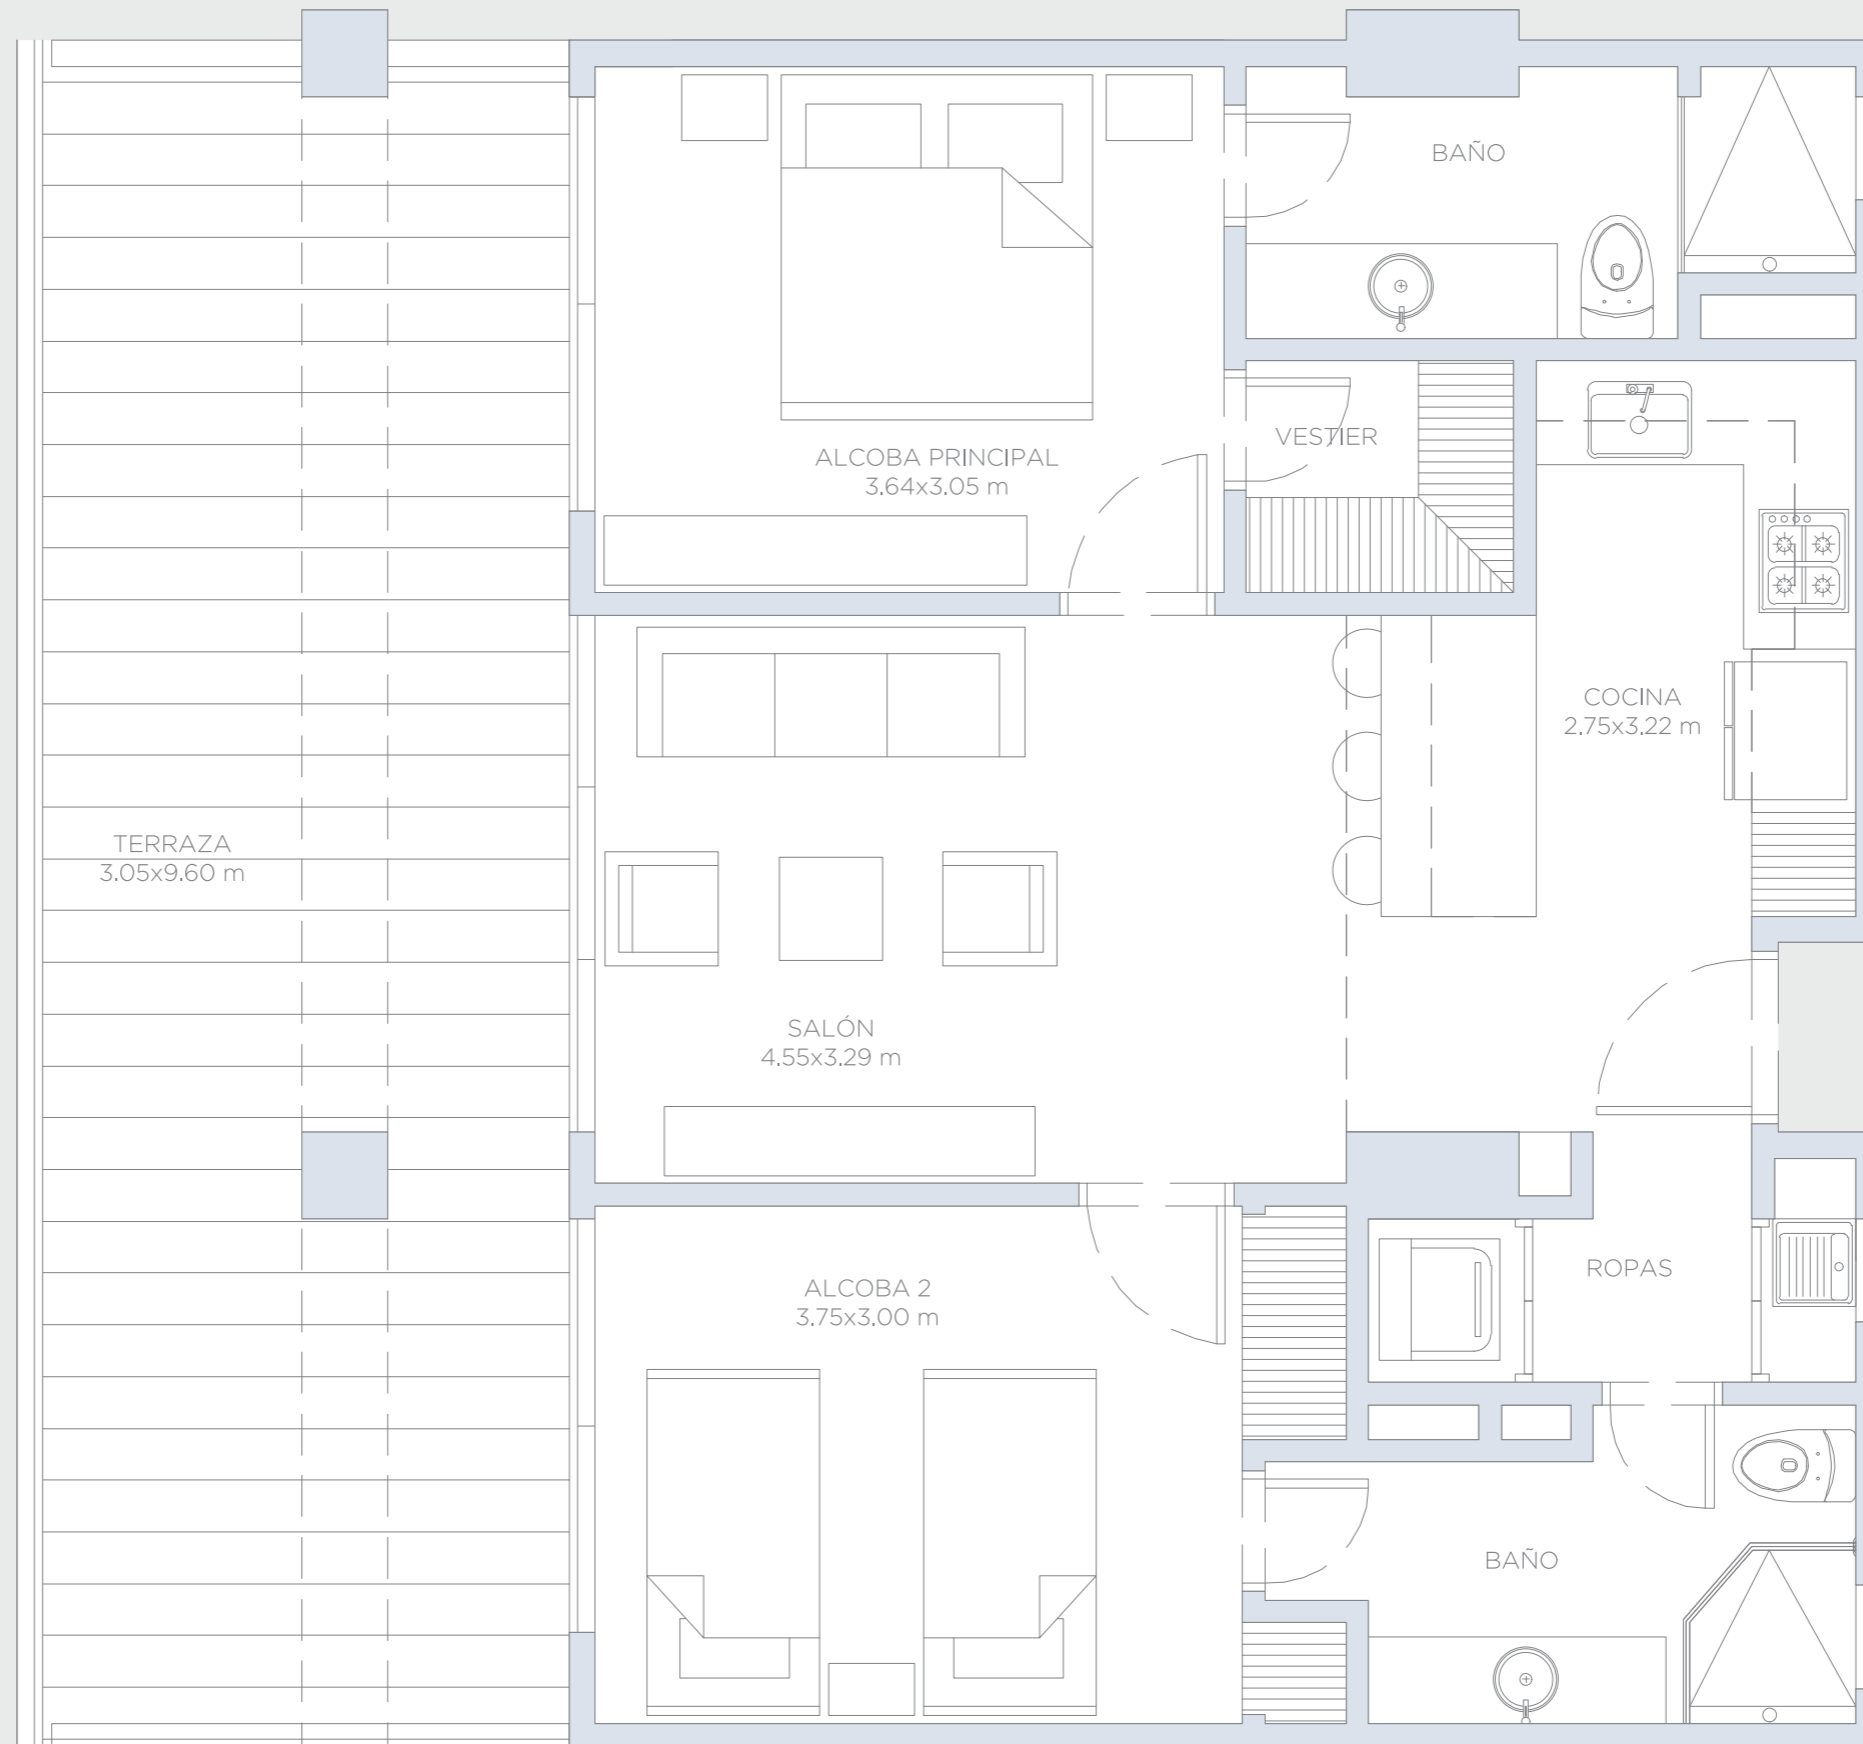

APARTAMENTO 615

Área Interna:	73.0 m ²
Área Terraza:	31.0 m ²
Área Total:	104.0 m ²

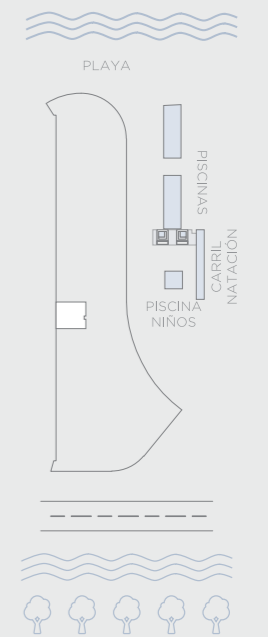


morros ~ kai




APARTAMENTO 616

Área Interna:	87.5 m ²
Área Terraza:	34.0 m ²
Área Total:	121.5 m ²

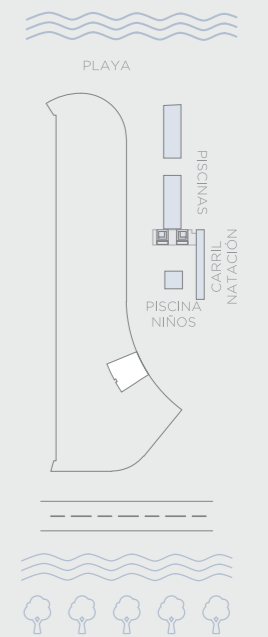


morros ~ kai

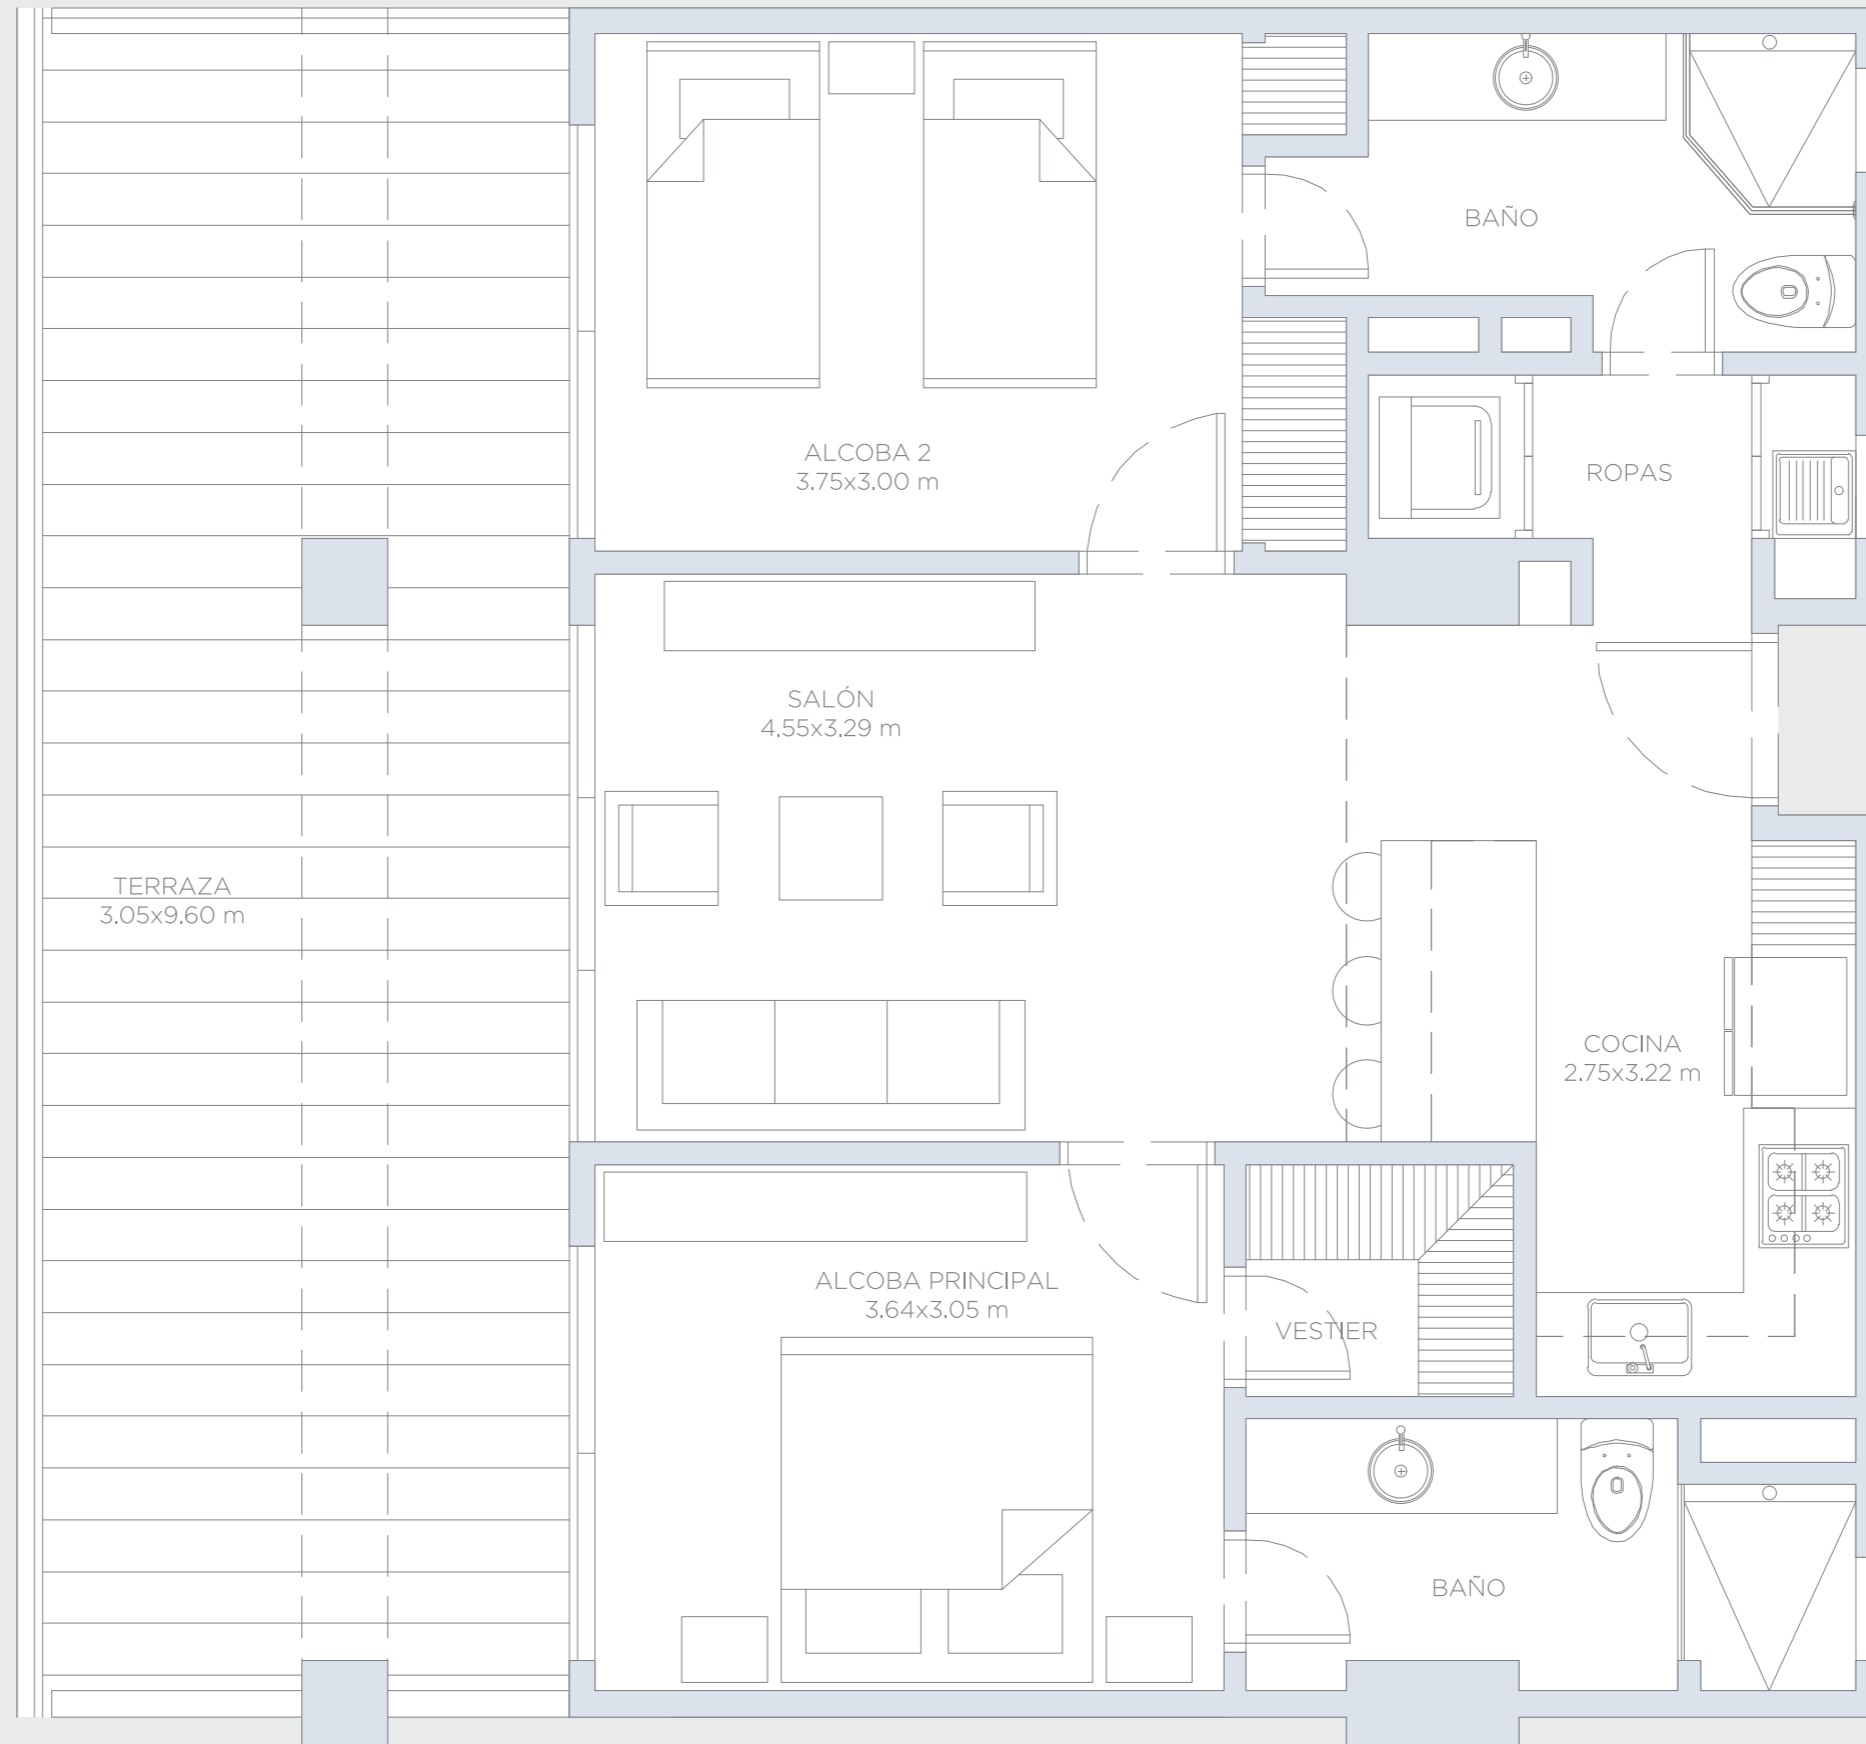

APARTAMENTO 617

Área Interna:	73.0 m ²
Área Terraza:	31.0 m ²
Área Total:	104.0 m ²

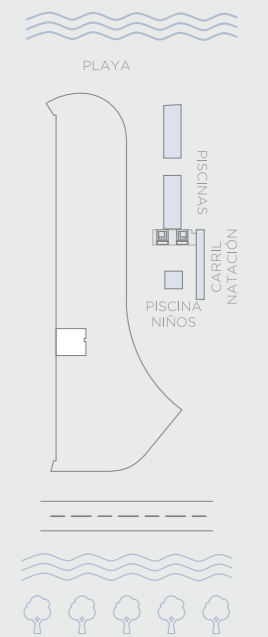


morros ~ kai




APARTAMENTO 618

Área Interna:	89.0 m ²
Área Terraza:	34.0 m ²
Área Total:	123.0 m ²

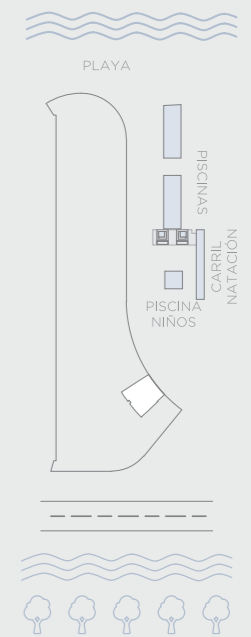


morros ~ kai

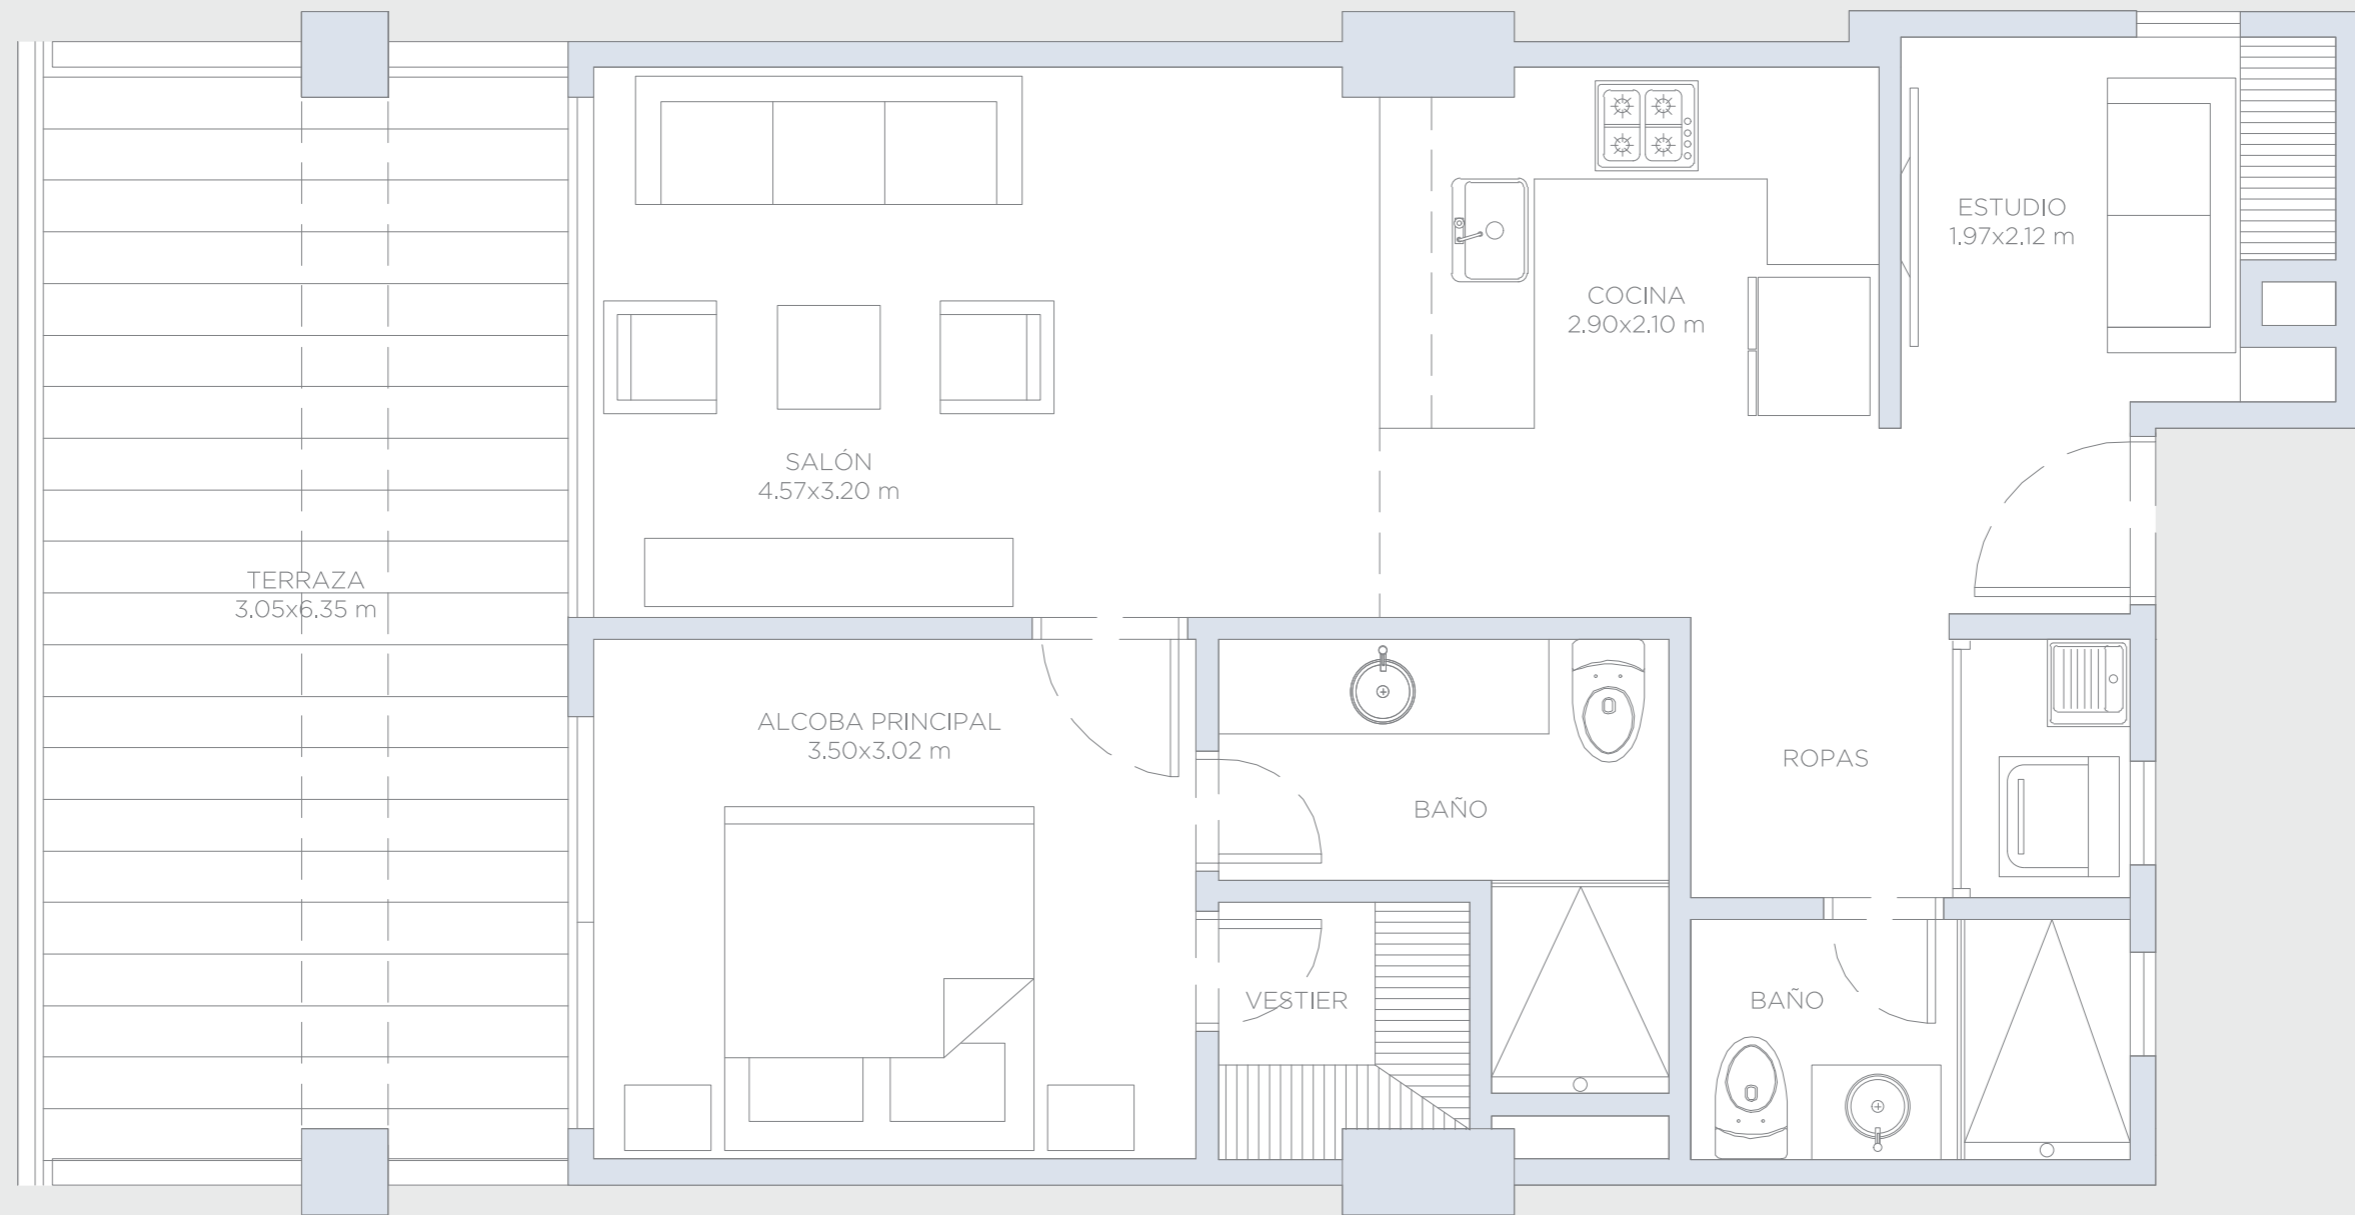


APARTAMENTO 619

Área Interna:	62.6 m ²
Área Terraza:	21.0 m ²
Área Total:	83.6 m ²

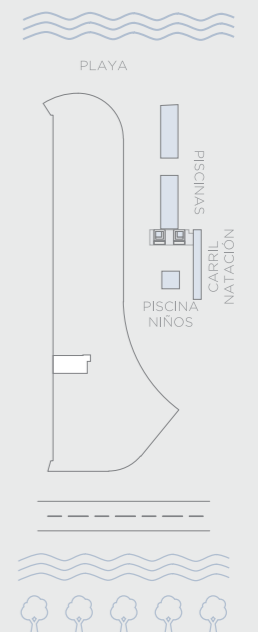


morros ~ kai

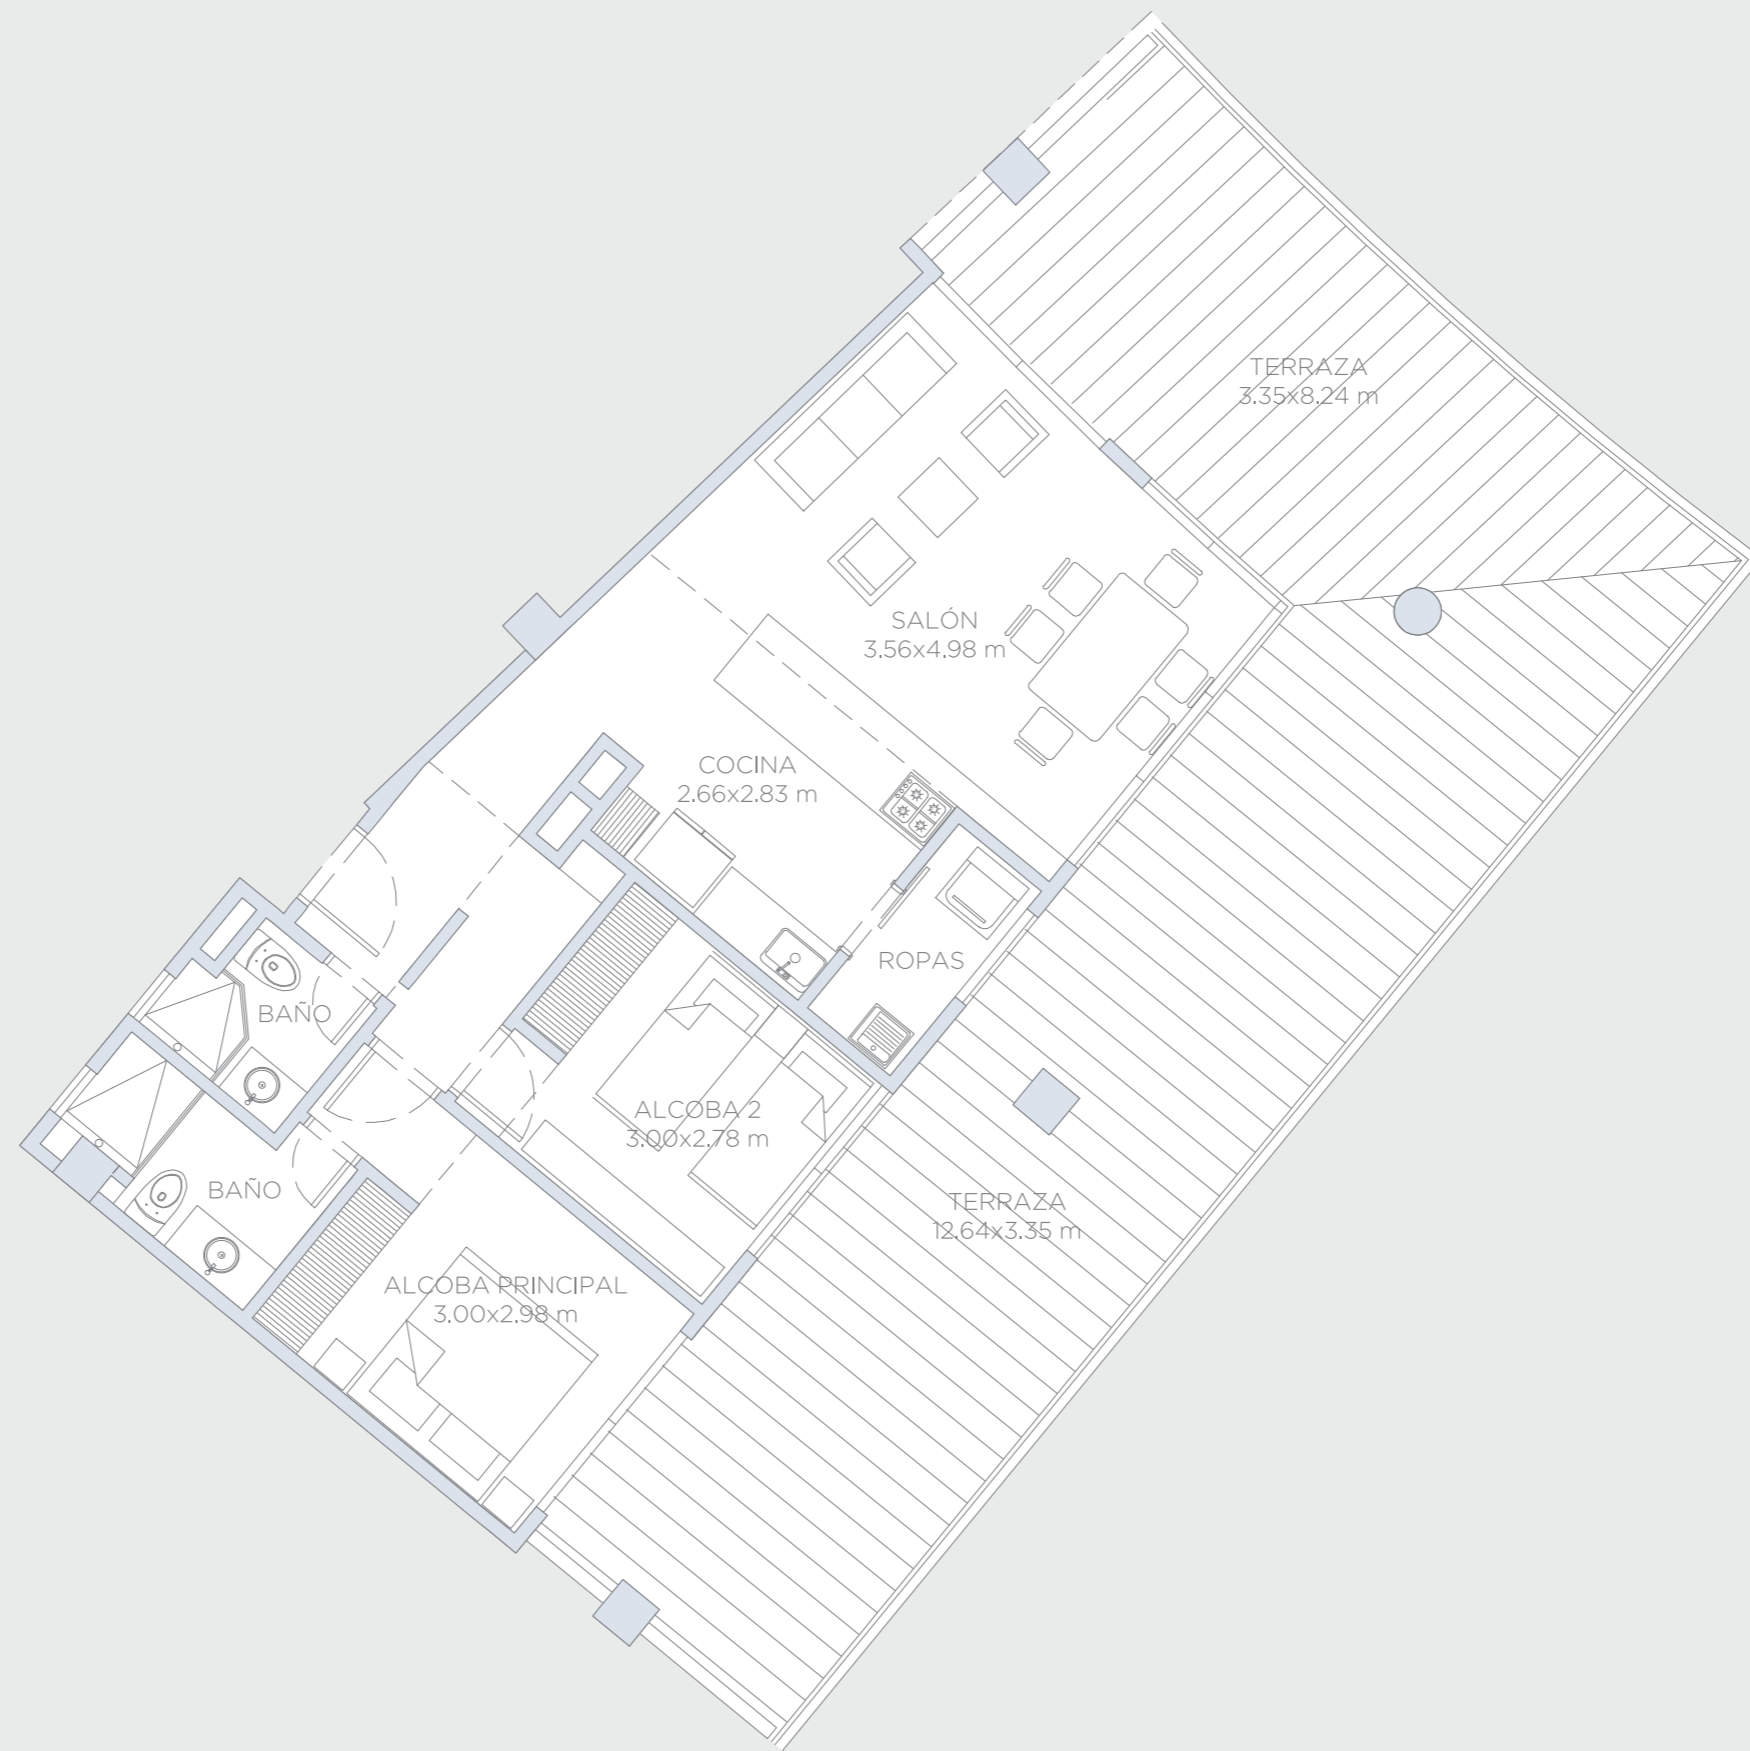


APARTAMENTO 620

Área Interna:	78.25 m ²
Área Terraza:	74.75 m ²
Área Total:	153.00 m ²

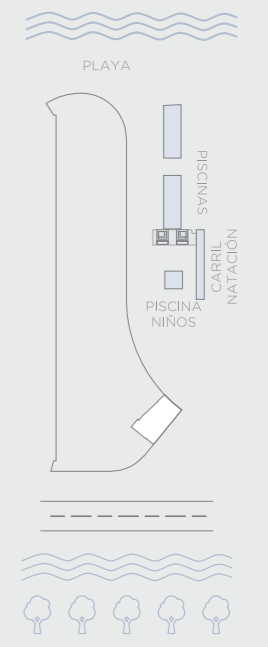


Estas imagenes son representaciones arquitectonicas con fines ilustrativos. Las especificaciones de los inmuebles son las detalladas en los respectivos contratos de promesa de compraventa. El mobiliario mostrado en las imagenes tambien tiene fines ilustrativos, los inmuebles se venden sin ningun mobiliario.

morros ~ kai

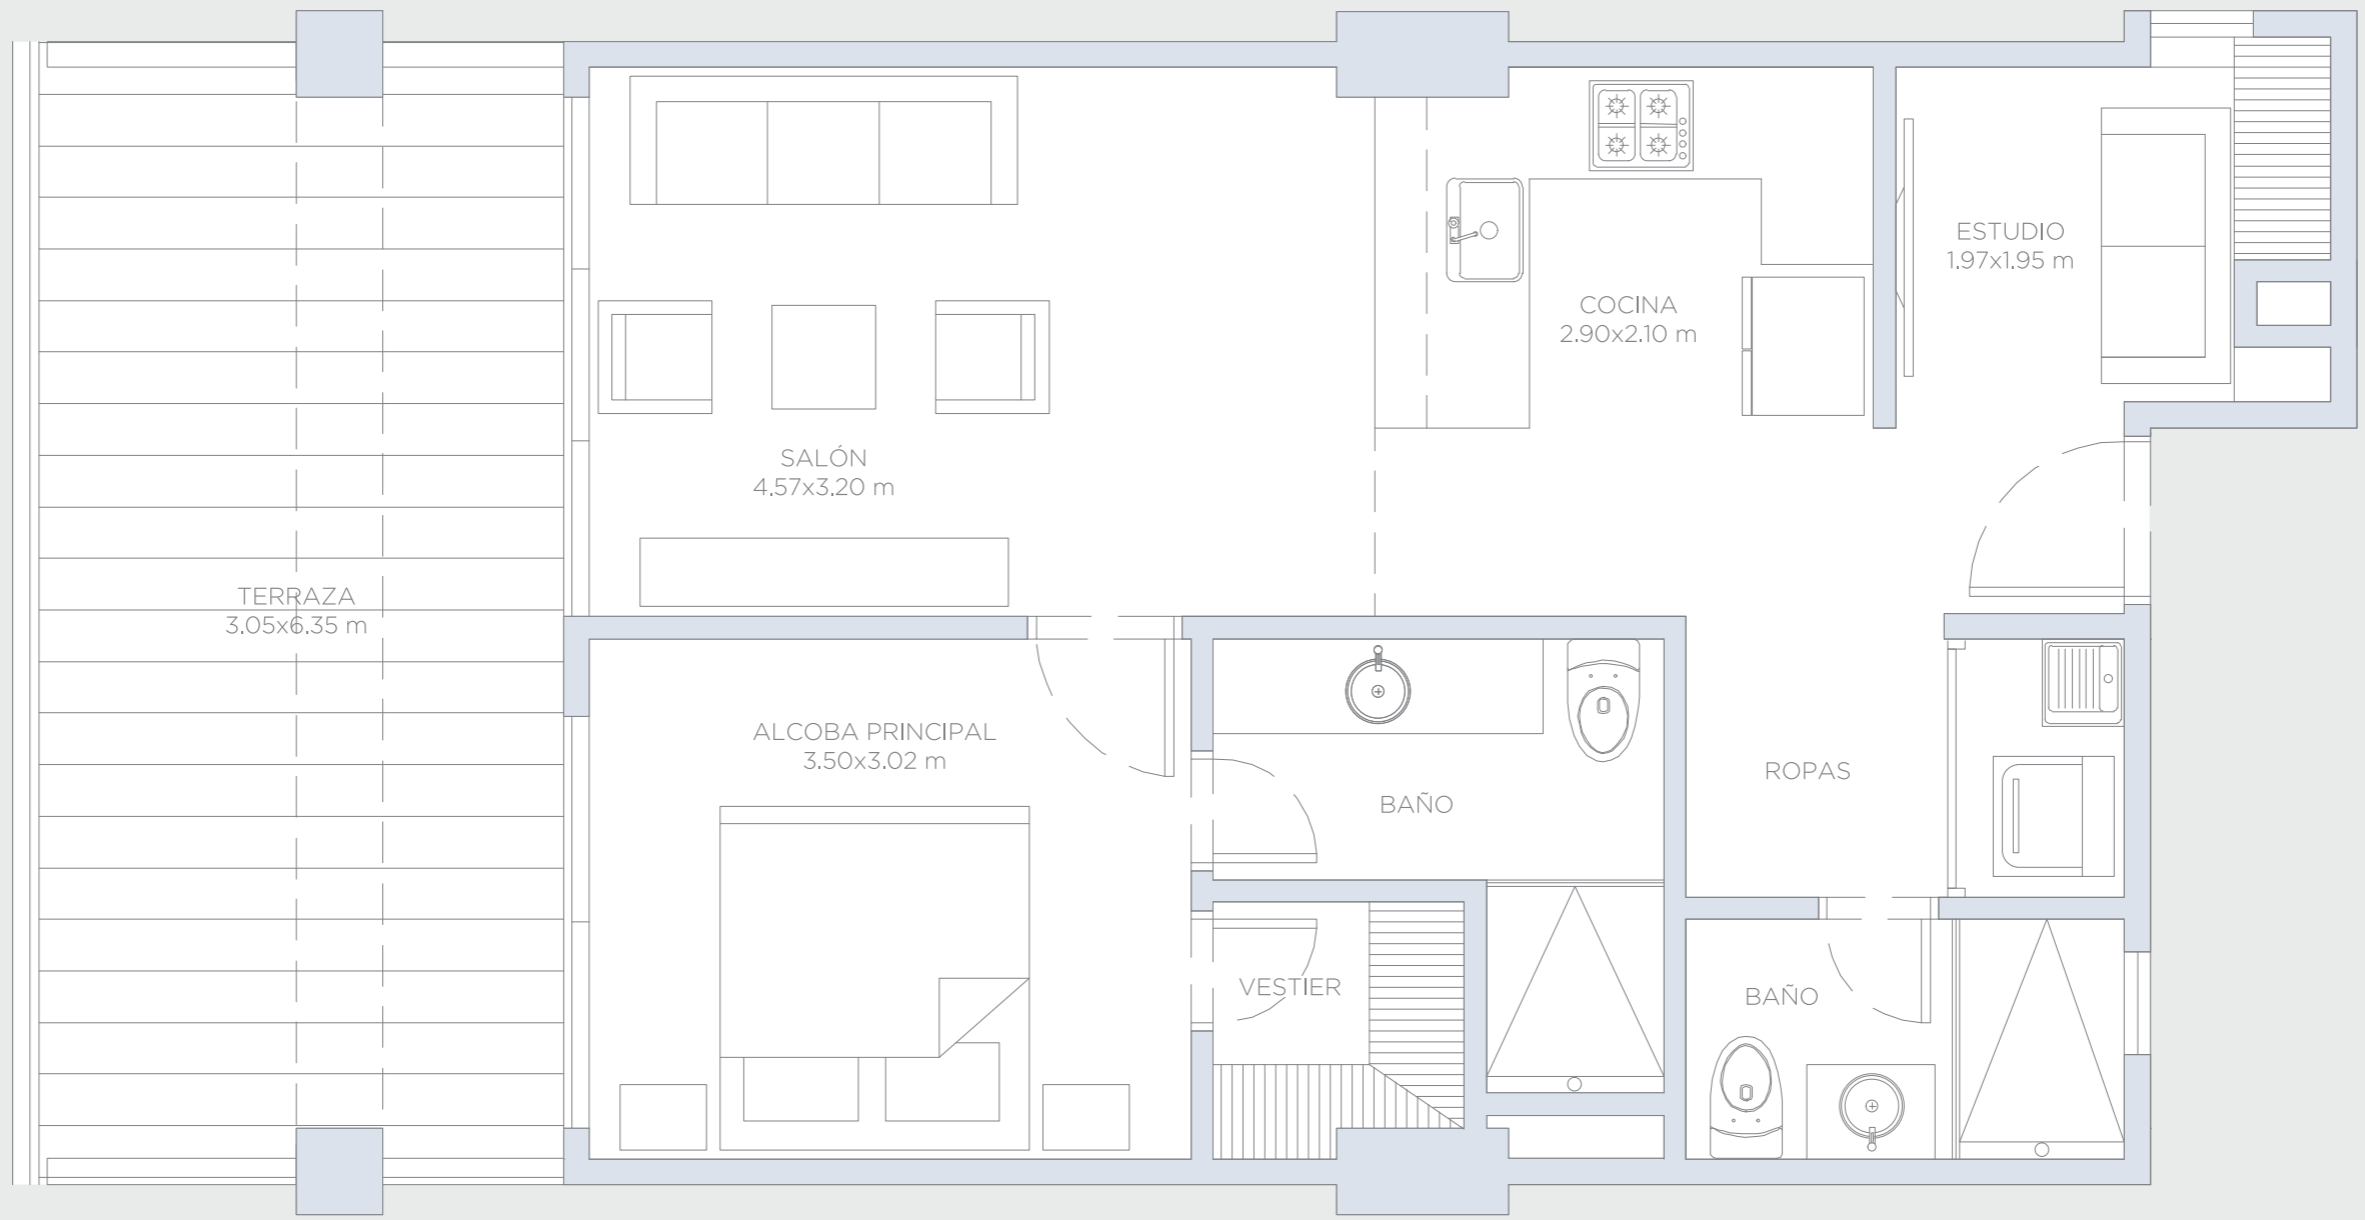


APARTAMENTO 621

Área Interna:	62.2 m ²
Área Terraza:	21.0 m ²
Área Total:	83.2 m ²

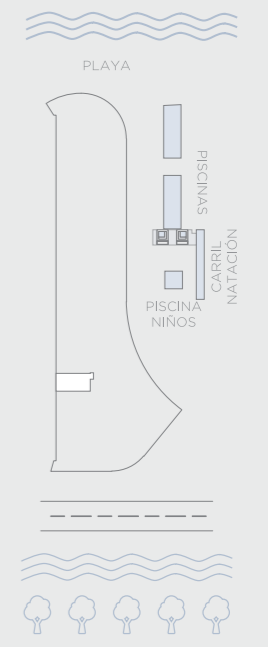


Estas imágenes son representaciones arquitectónicas con fines ilustrativos. Las especificaciones de los inmuebles son las detalladas en los respectivos contratos de promesa de compraventa. El mobiliario mostrado en las imágenes también tiene fines ilustrativos, los inmuebles se venden sin ningún mobiliario.

morros ~ kai

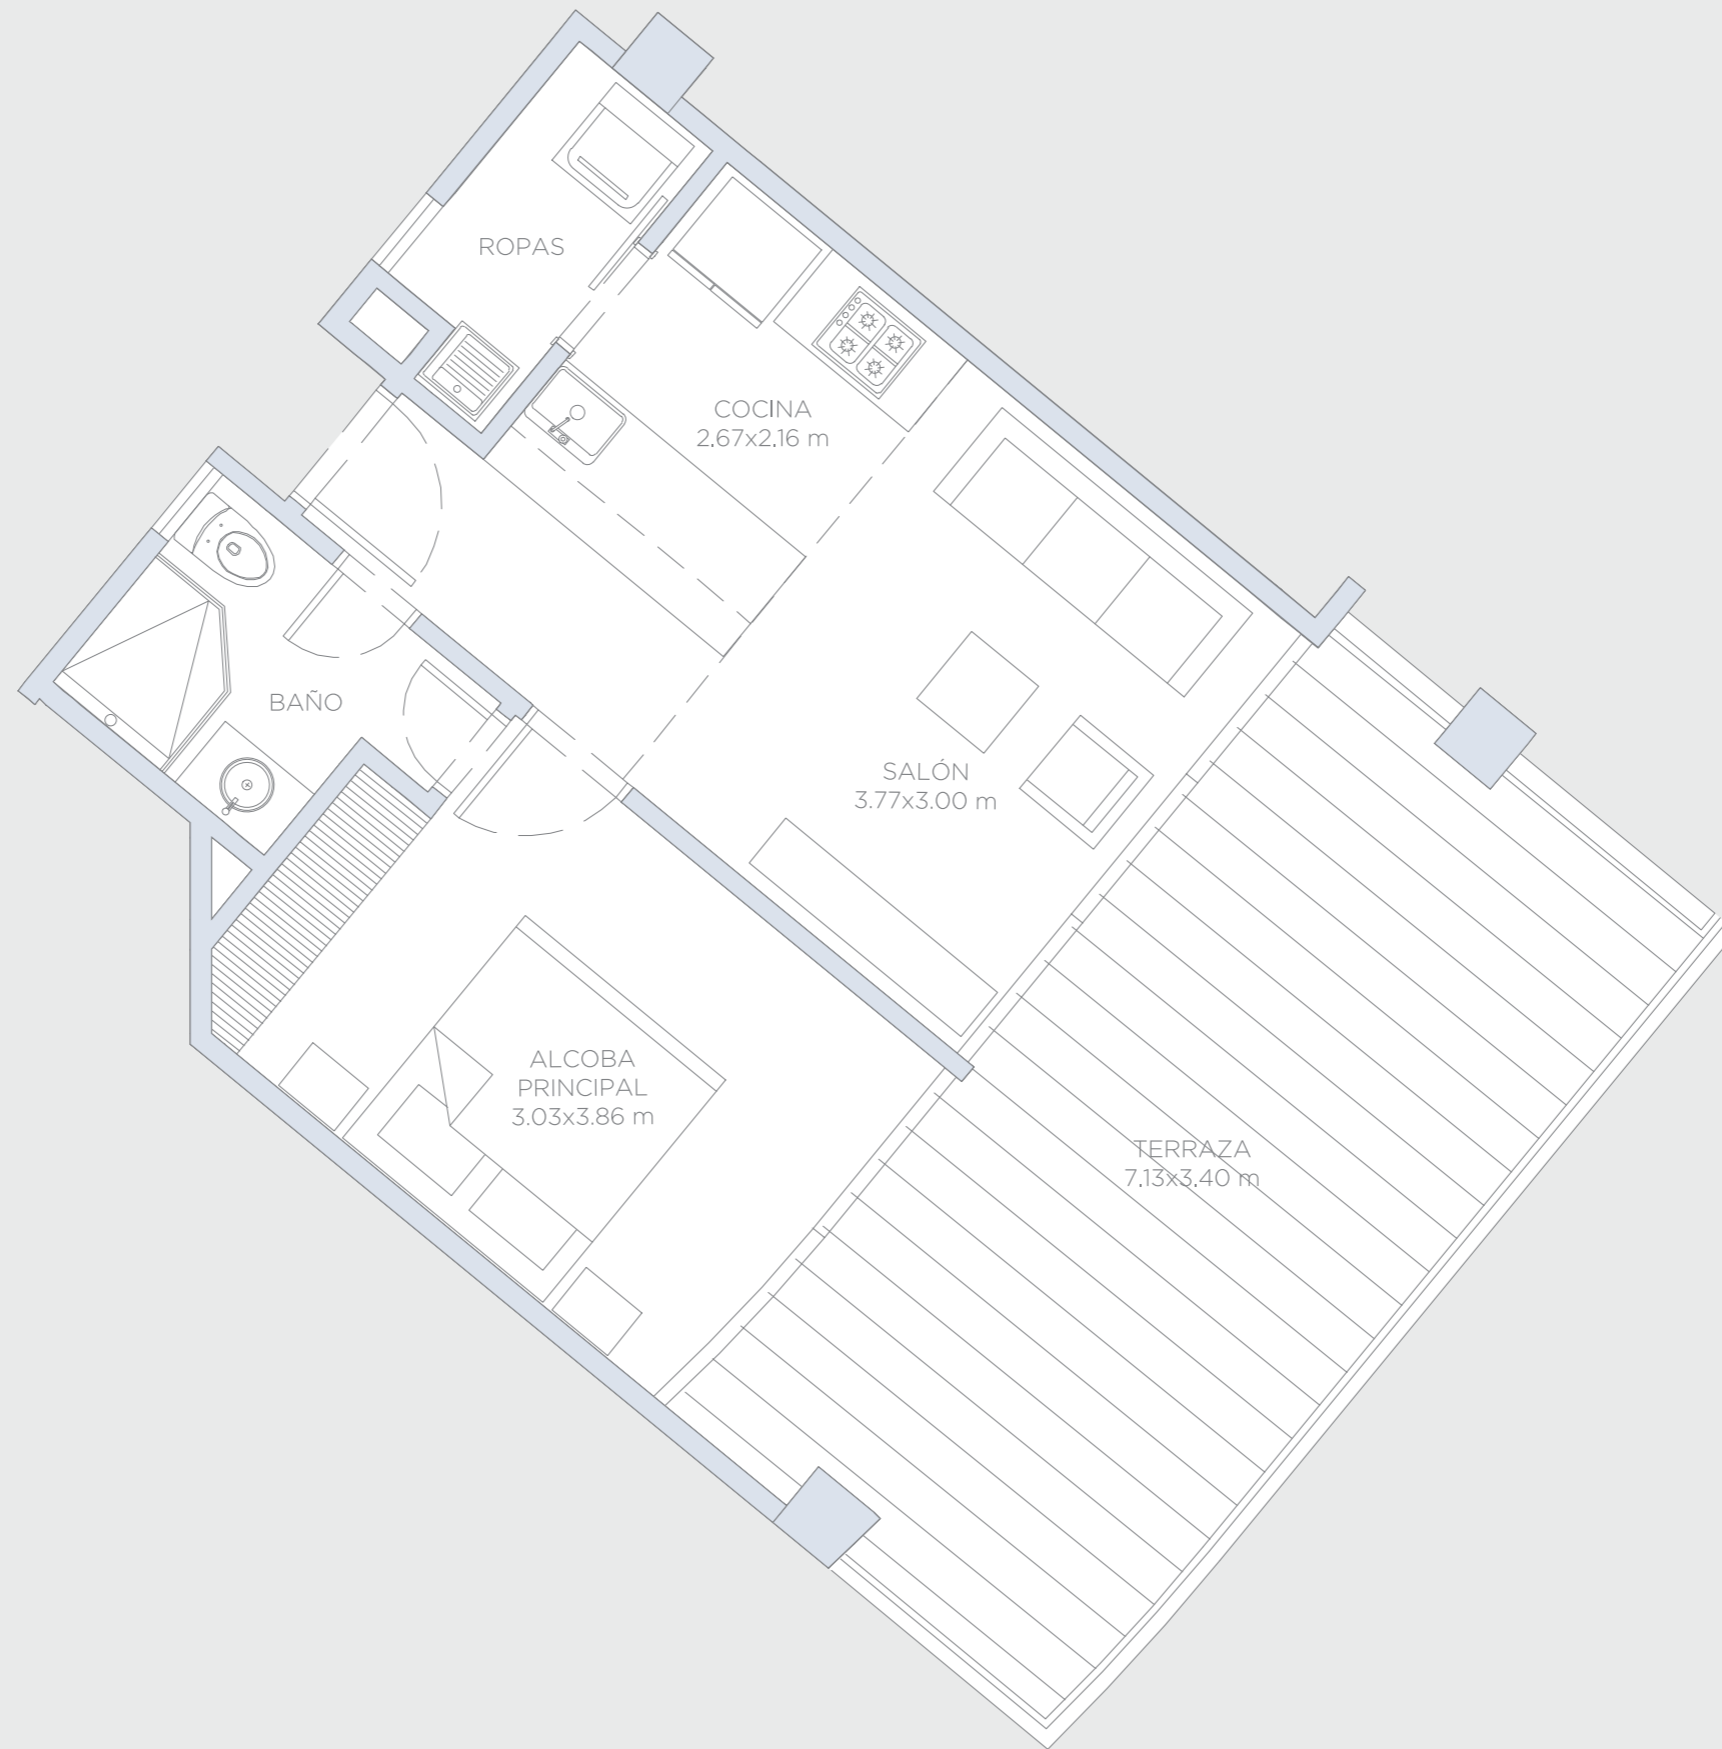


APARTAMENTO 622

Área Interna:	44.0 m ²
Área Terraza:	26.0 m ²
Área Total:	70.0 m ²

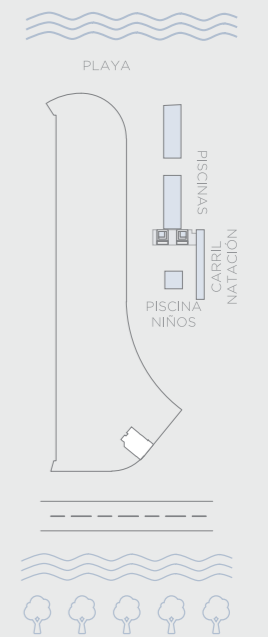


Estas imagenes son representaciones arquitectonicas con fines ilustrativos. Las especificaciones de los inmuebles son las detalladas en los respectivos contratos de promesa de compraventa. El mobiliario mostrado en las imagenes tambien tiene fines ilustrativos, los inmuebles se venden sin ningun mobiliario.

morros ~ kai

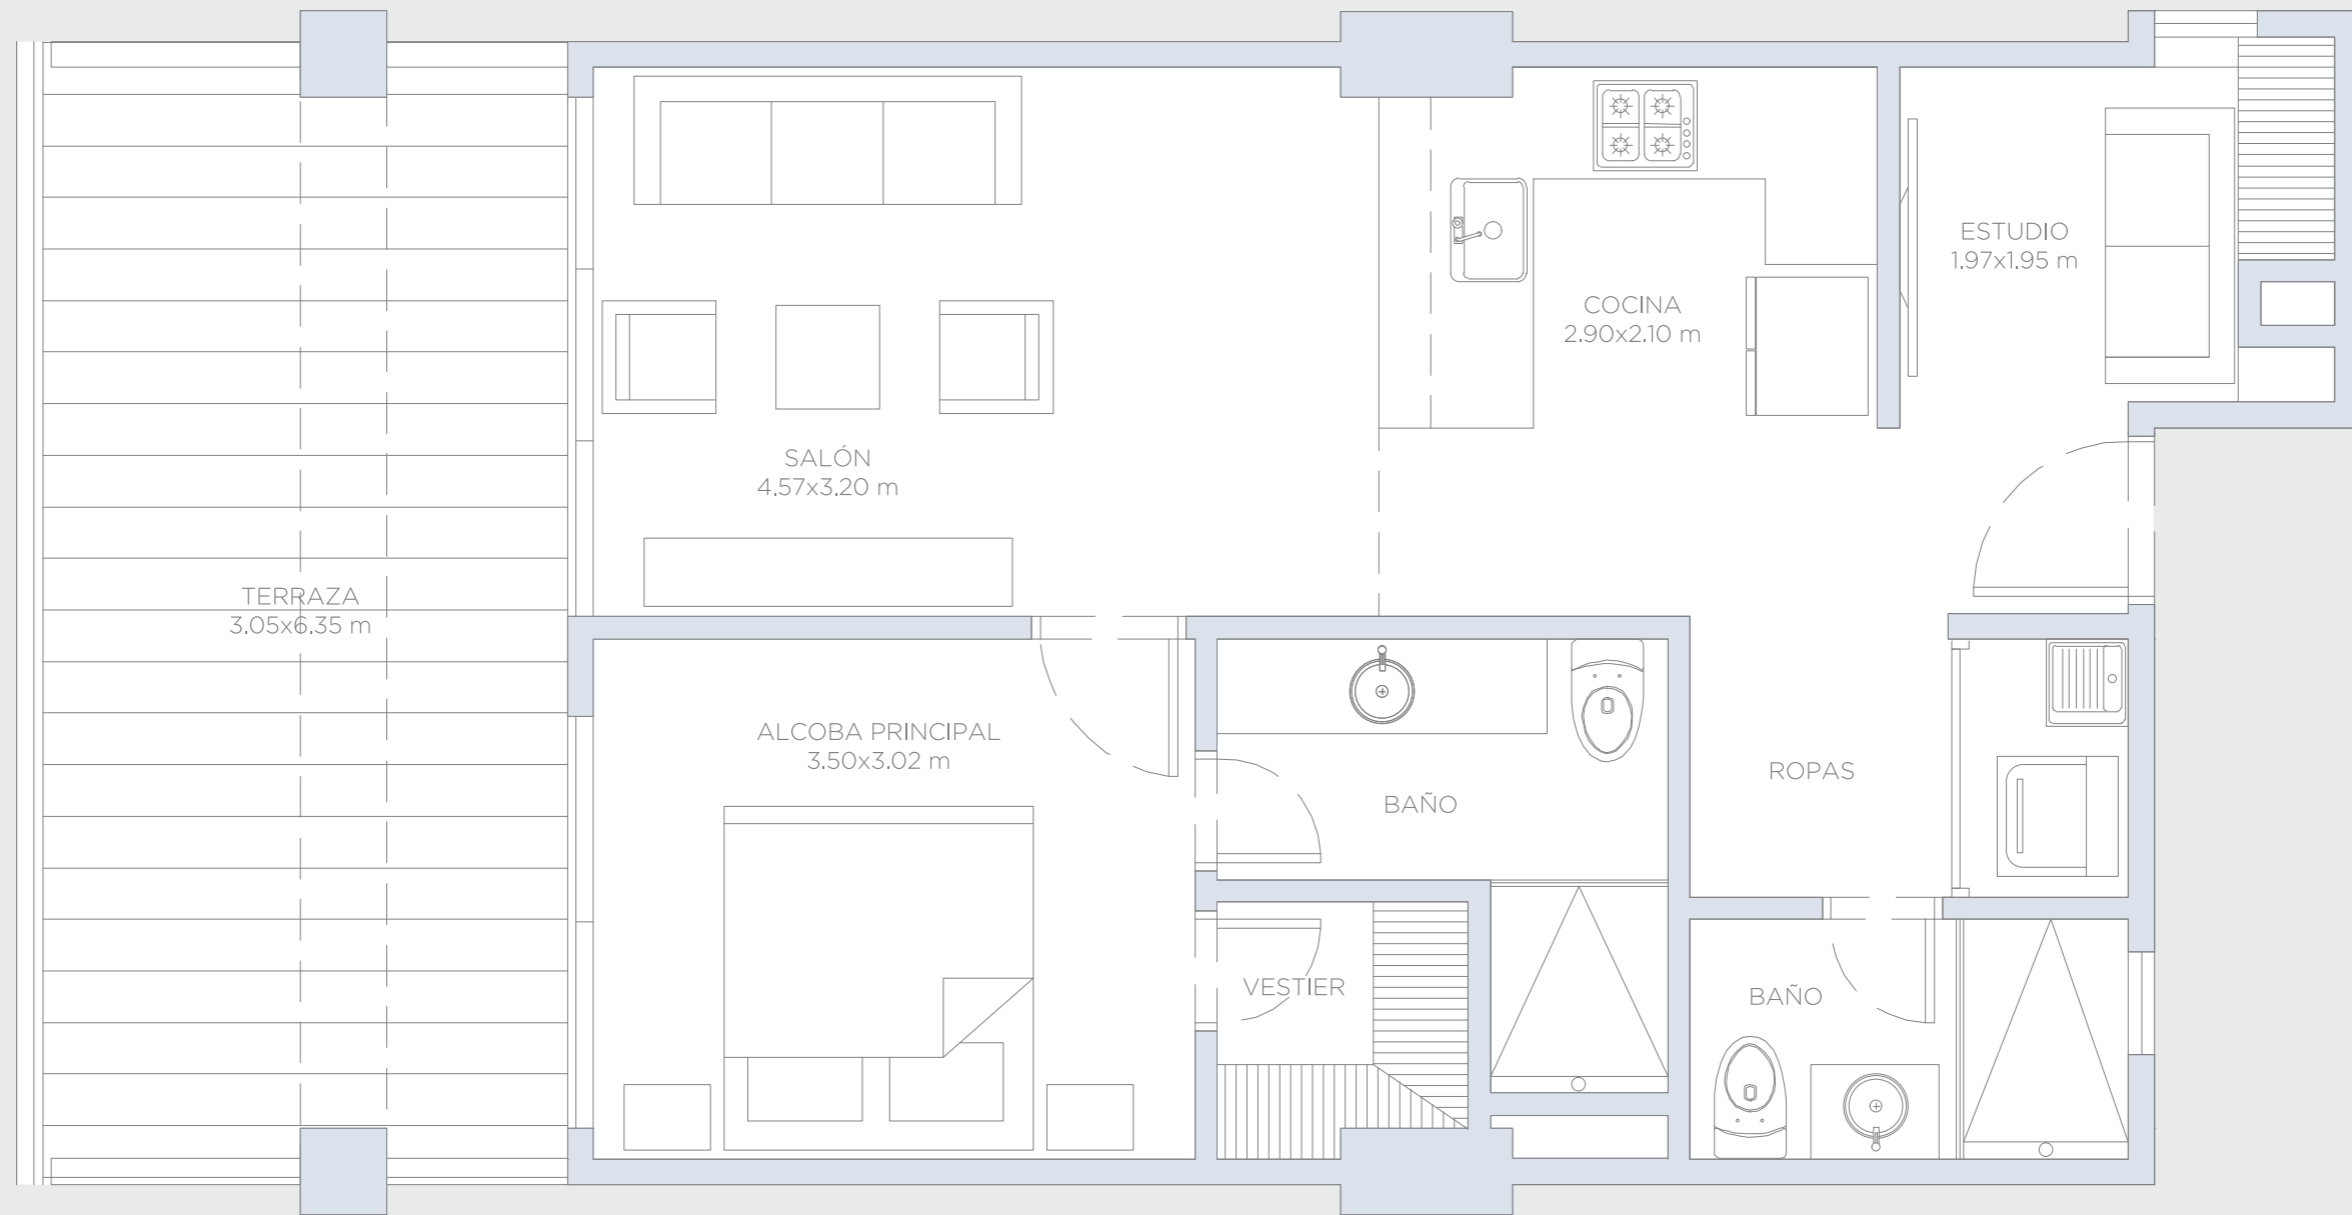


APARTAMENTO 623

Área Interna:	62.2 m ²
Área Terraza:	21.0 m ²
Área Total:	83.2 m ²

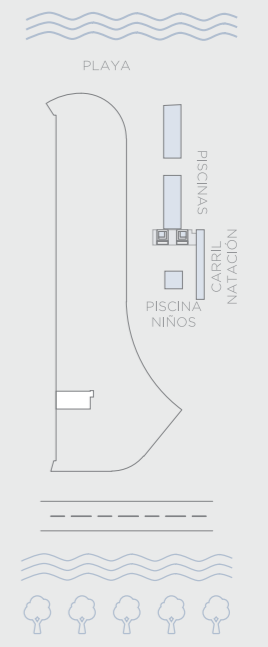


Estas imágenes son representaciones arquitectónicas con fines ilustrativos. Las especificaciones de los inmuebles son las detalladas en los respectivos contratos de promesa de compraventa. El mobiliario mostrado en las imágenes también tiene fines ilustrativos, los inmuebles se venden sin ningún mobiliario.

morros ~ kai

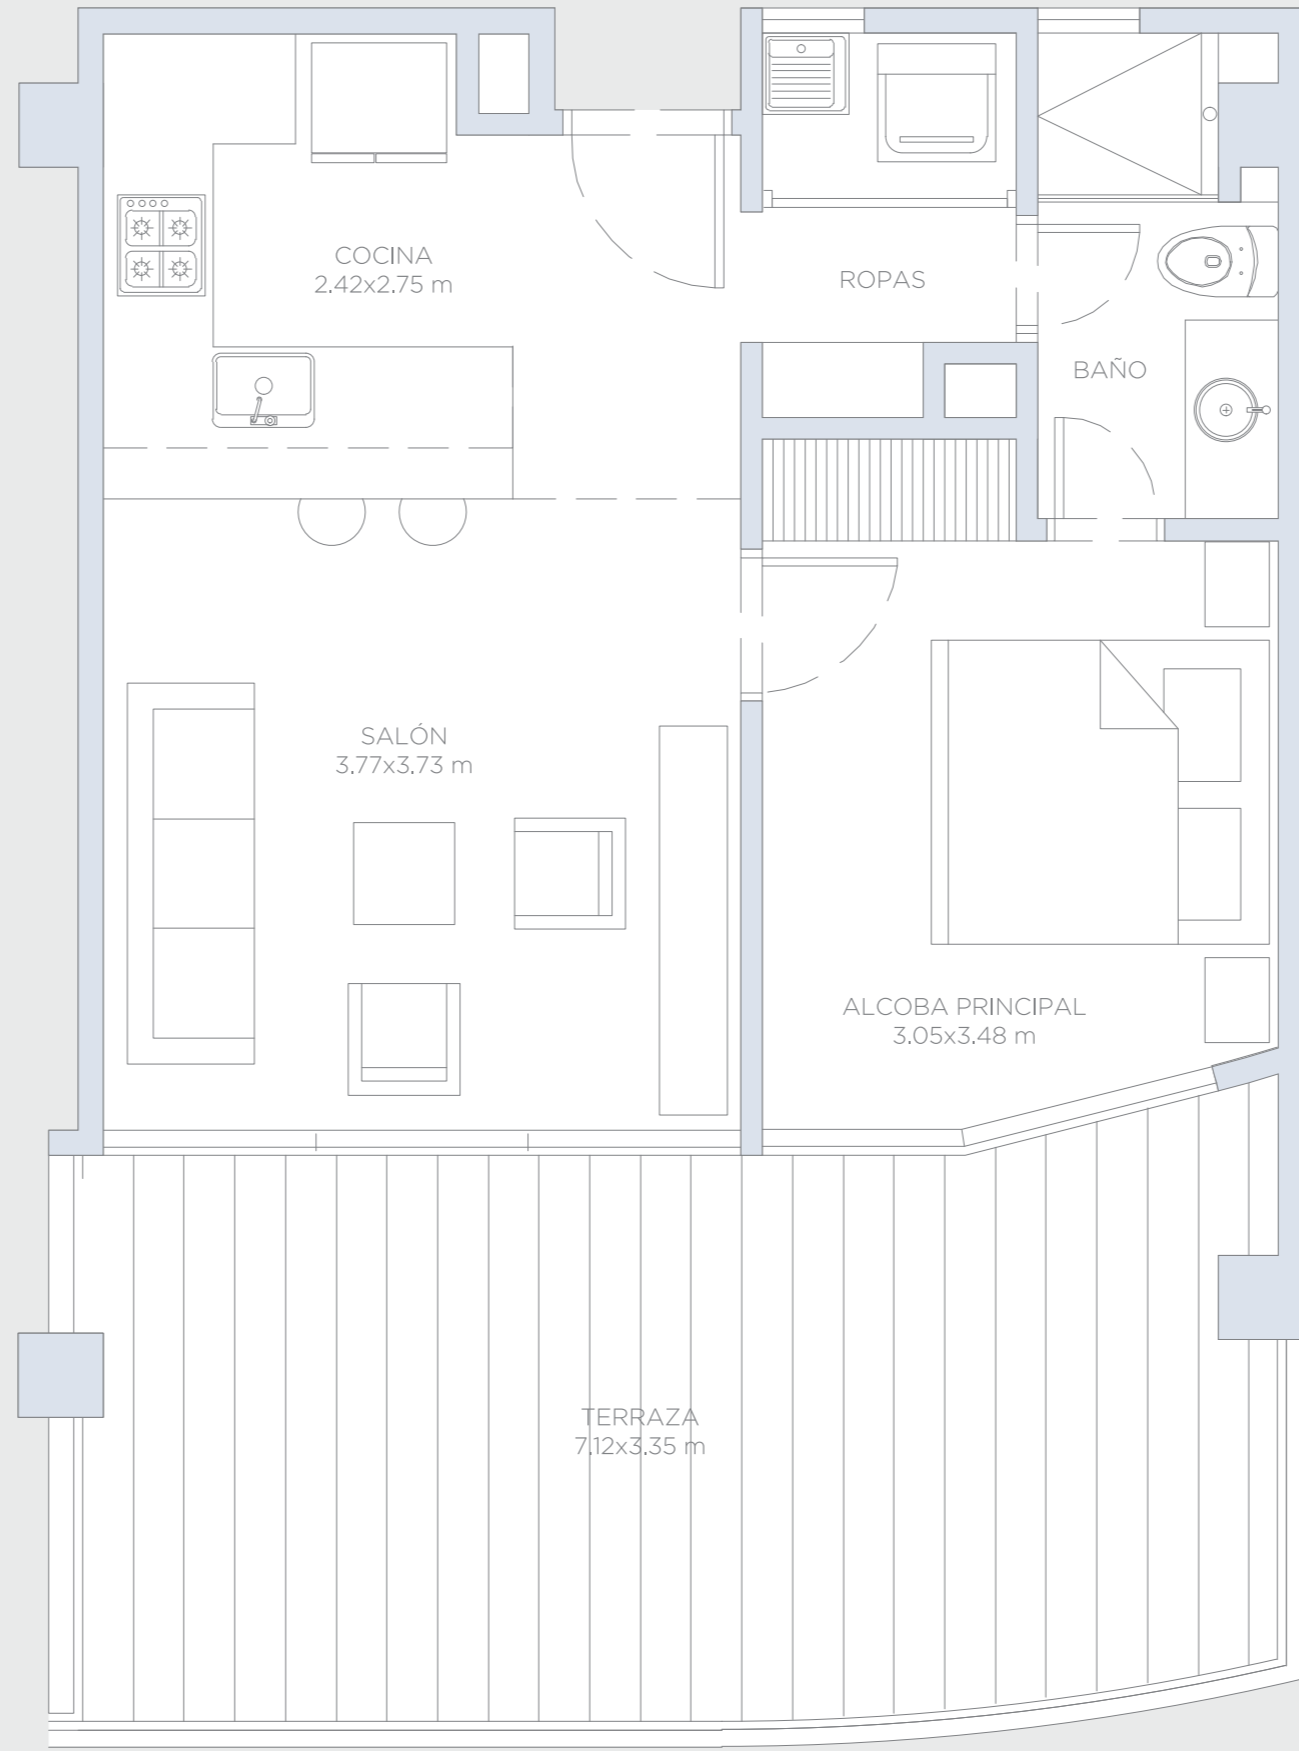


APARTAMENTO 624

Área Interna:	46.0 m ²
Área Terraza:	26.0 m ²
Área Total:	72.0 m ²

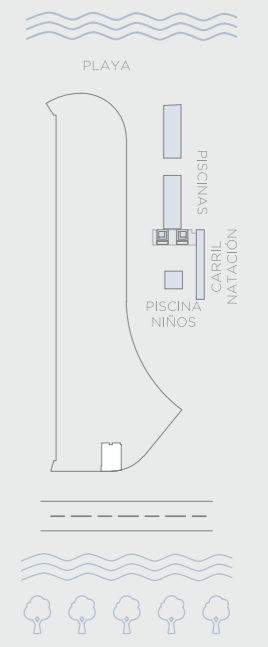


Estas imágenes son representaciones arquitectónicas con fines ilustrativos. Las especificaciones de los inmuebles son las detalladas en los respectivos contratos de promesa de compraventa. El mobiliario mostrado en las imágenes también tiene fines ilustrativos, los inmuebles se venden sin ningún mobiliario.

morros ~ kai

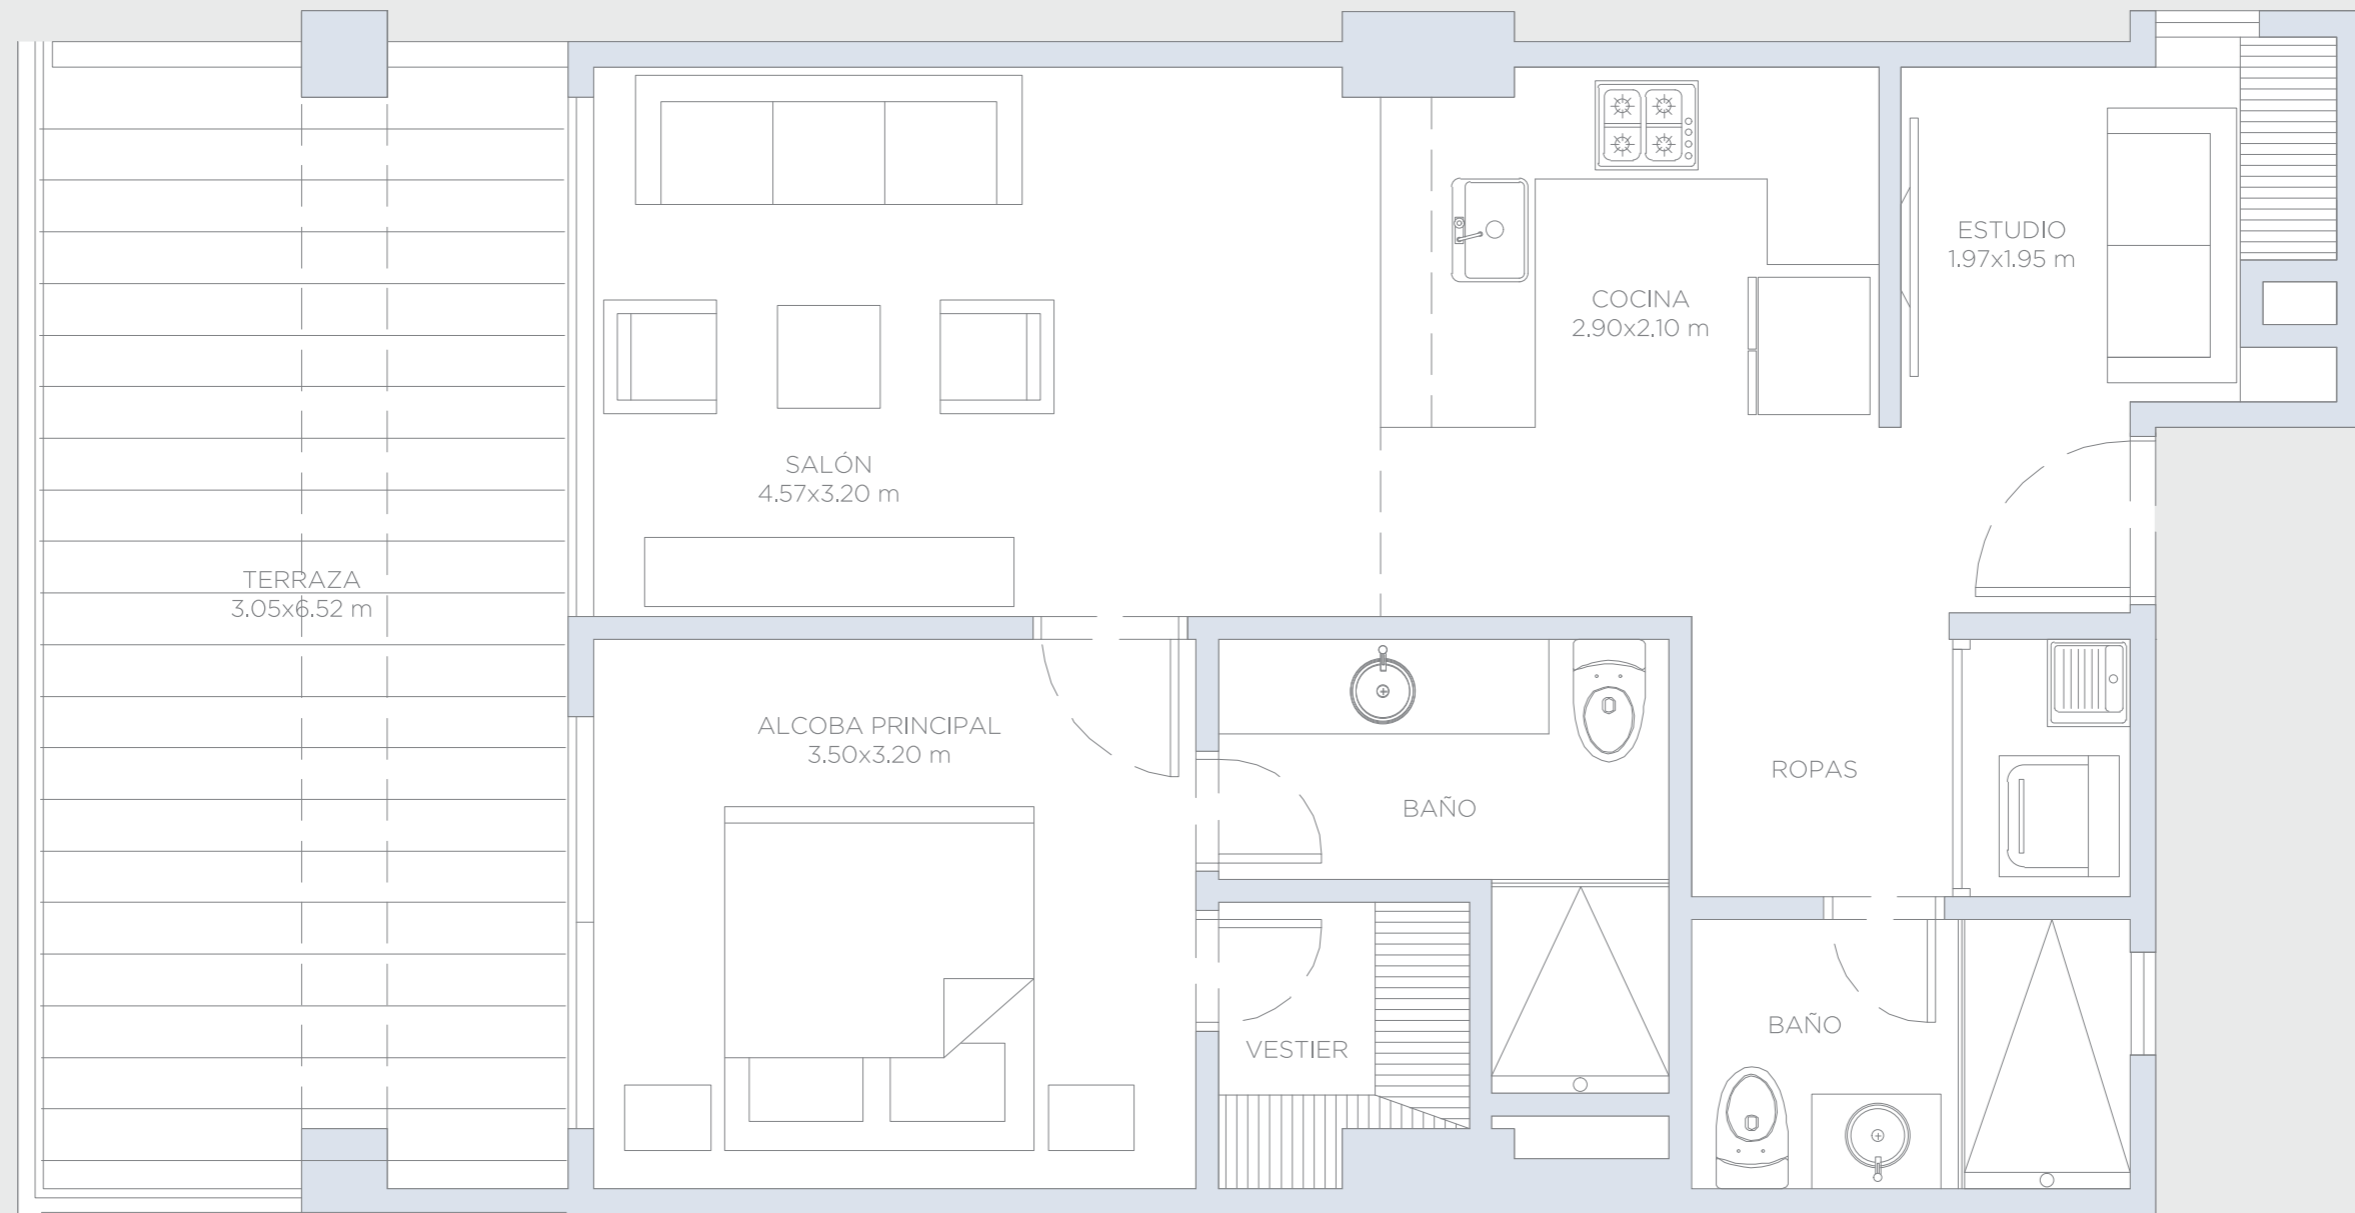


APARTAMENTO 625

Área Interna:	63.9 m ²
Área Terraza:	21.6 m ²
Área Total:	85.5 m ²

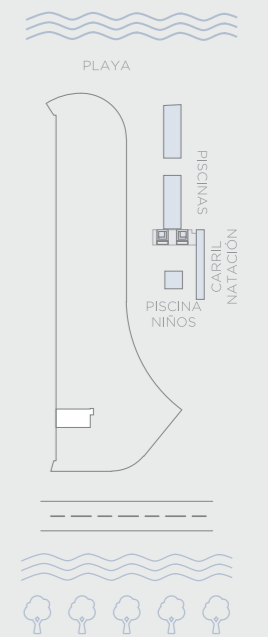


Estas imágenes son representaciones arquitectónicas con fines ilustrativos. Las especificaciones de los inmuebles son las detalladas en los respectivos contratos de promesa de compraventa. El mobiliario mostrado en las imágenes también tiene fines ilustrativos, los inmuebles se venden sin ningún mobiliario.

morros ~ kai

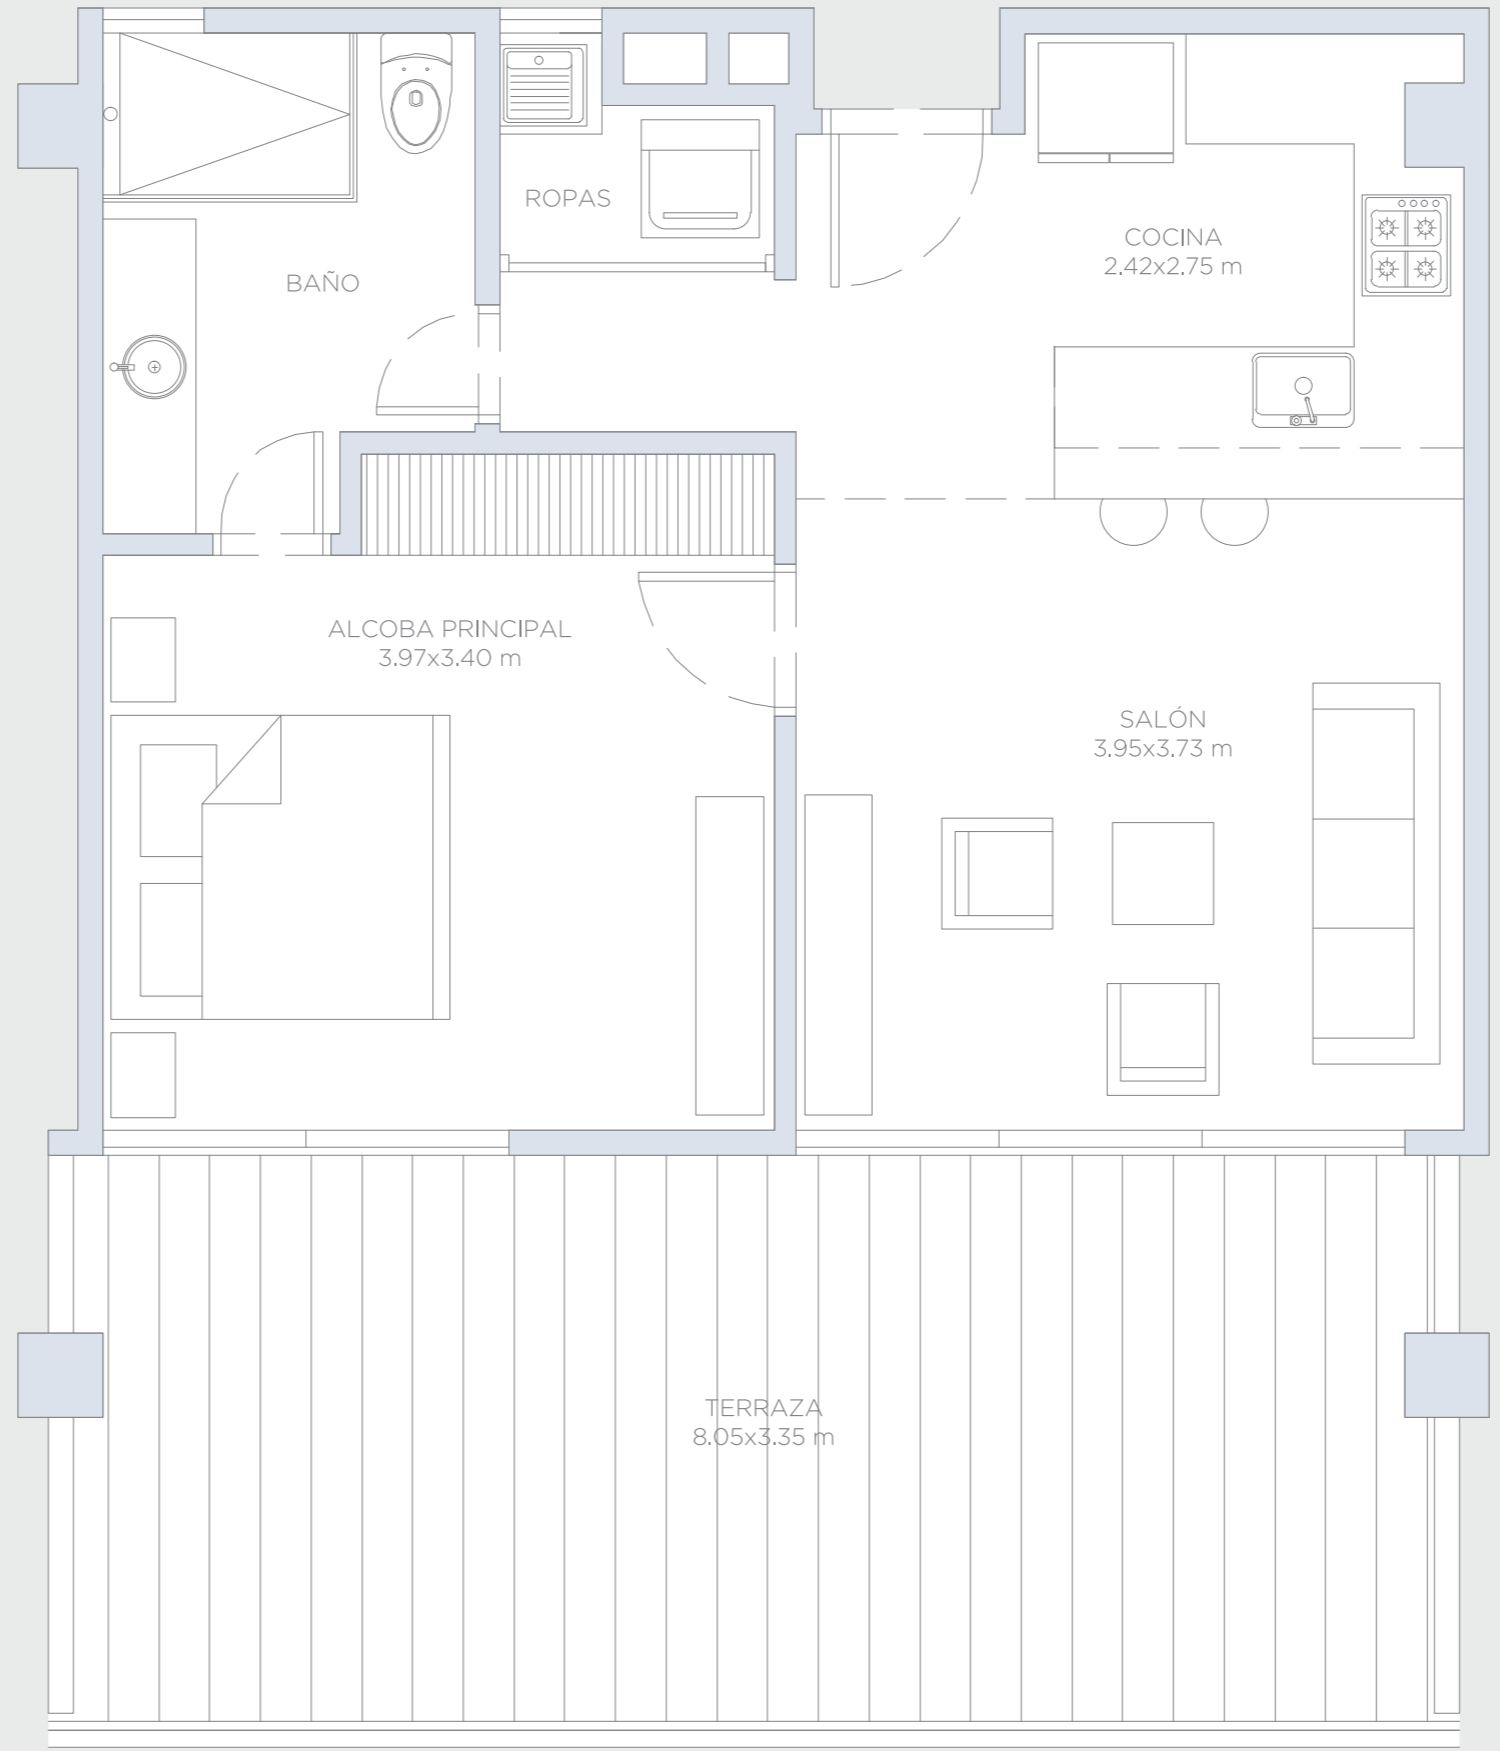


APARTAMENTO 626

Área Interna:	54.3 m ²
Área Terraza:	28.7 m ²
Área Total:	83.0 m ²

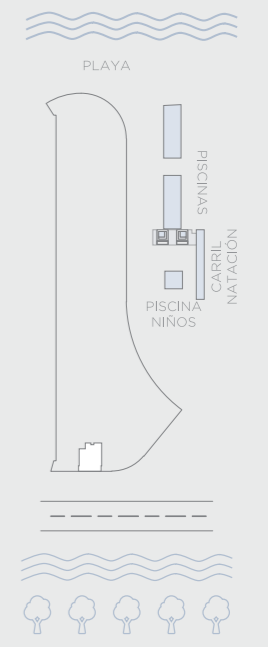

Estas imagenes son representaciones arquitectonicas con fines ilustrativos. Las especificaciones de los inmuebles son las detalladas en los respectivos contratos de promesa de compraventa. El mobiliario mostrado en las imagenes tambien tiene fines ilustrativos, los inmuebles se venden sin ningun mobiliario.

morros ~ kai

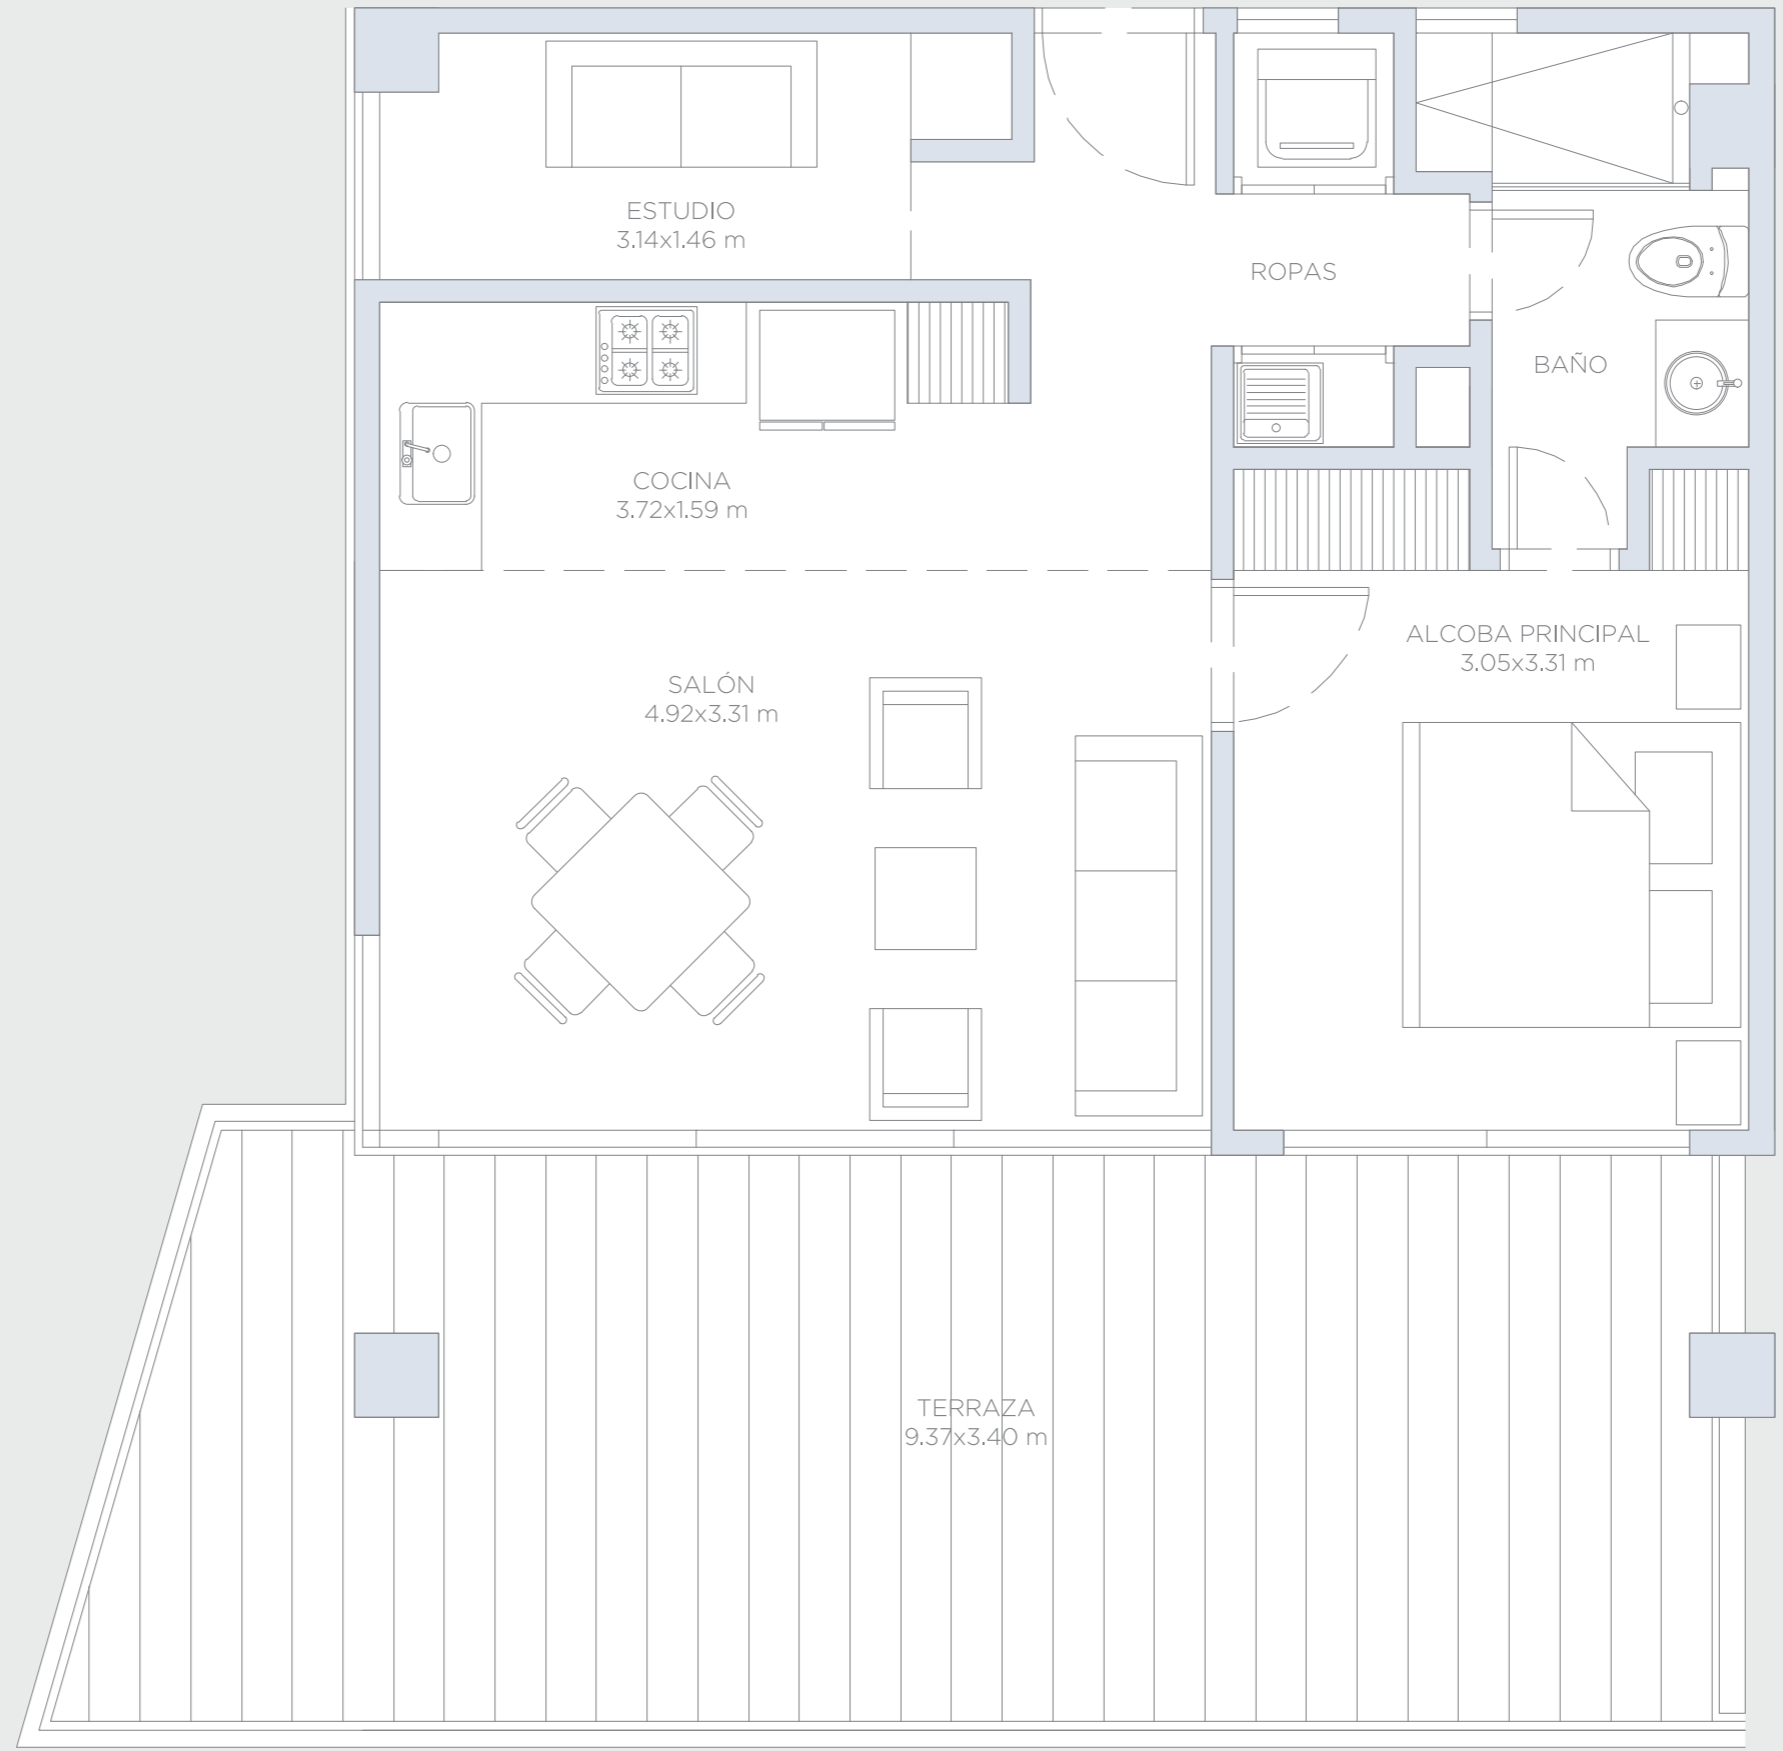

APARTAMENTO 627

Área Interna:	56.3 m ²
Área Terraza:	34.0 m ²
Área Total:	90.3 m ²

